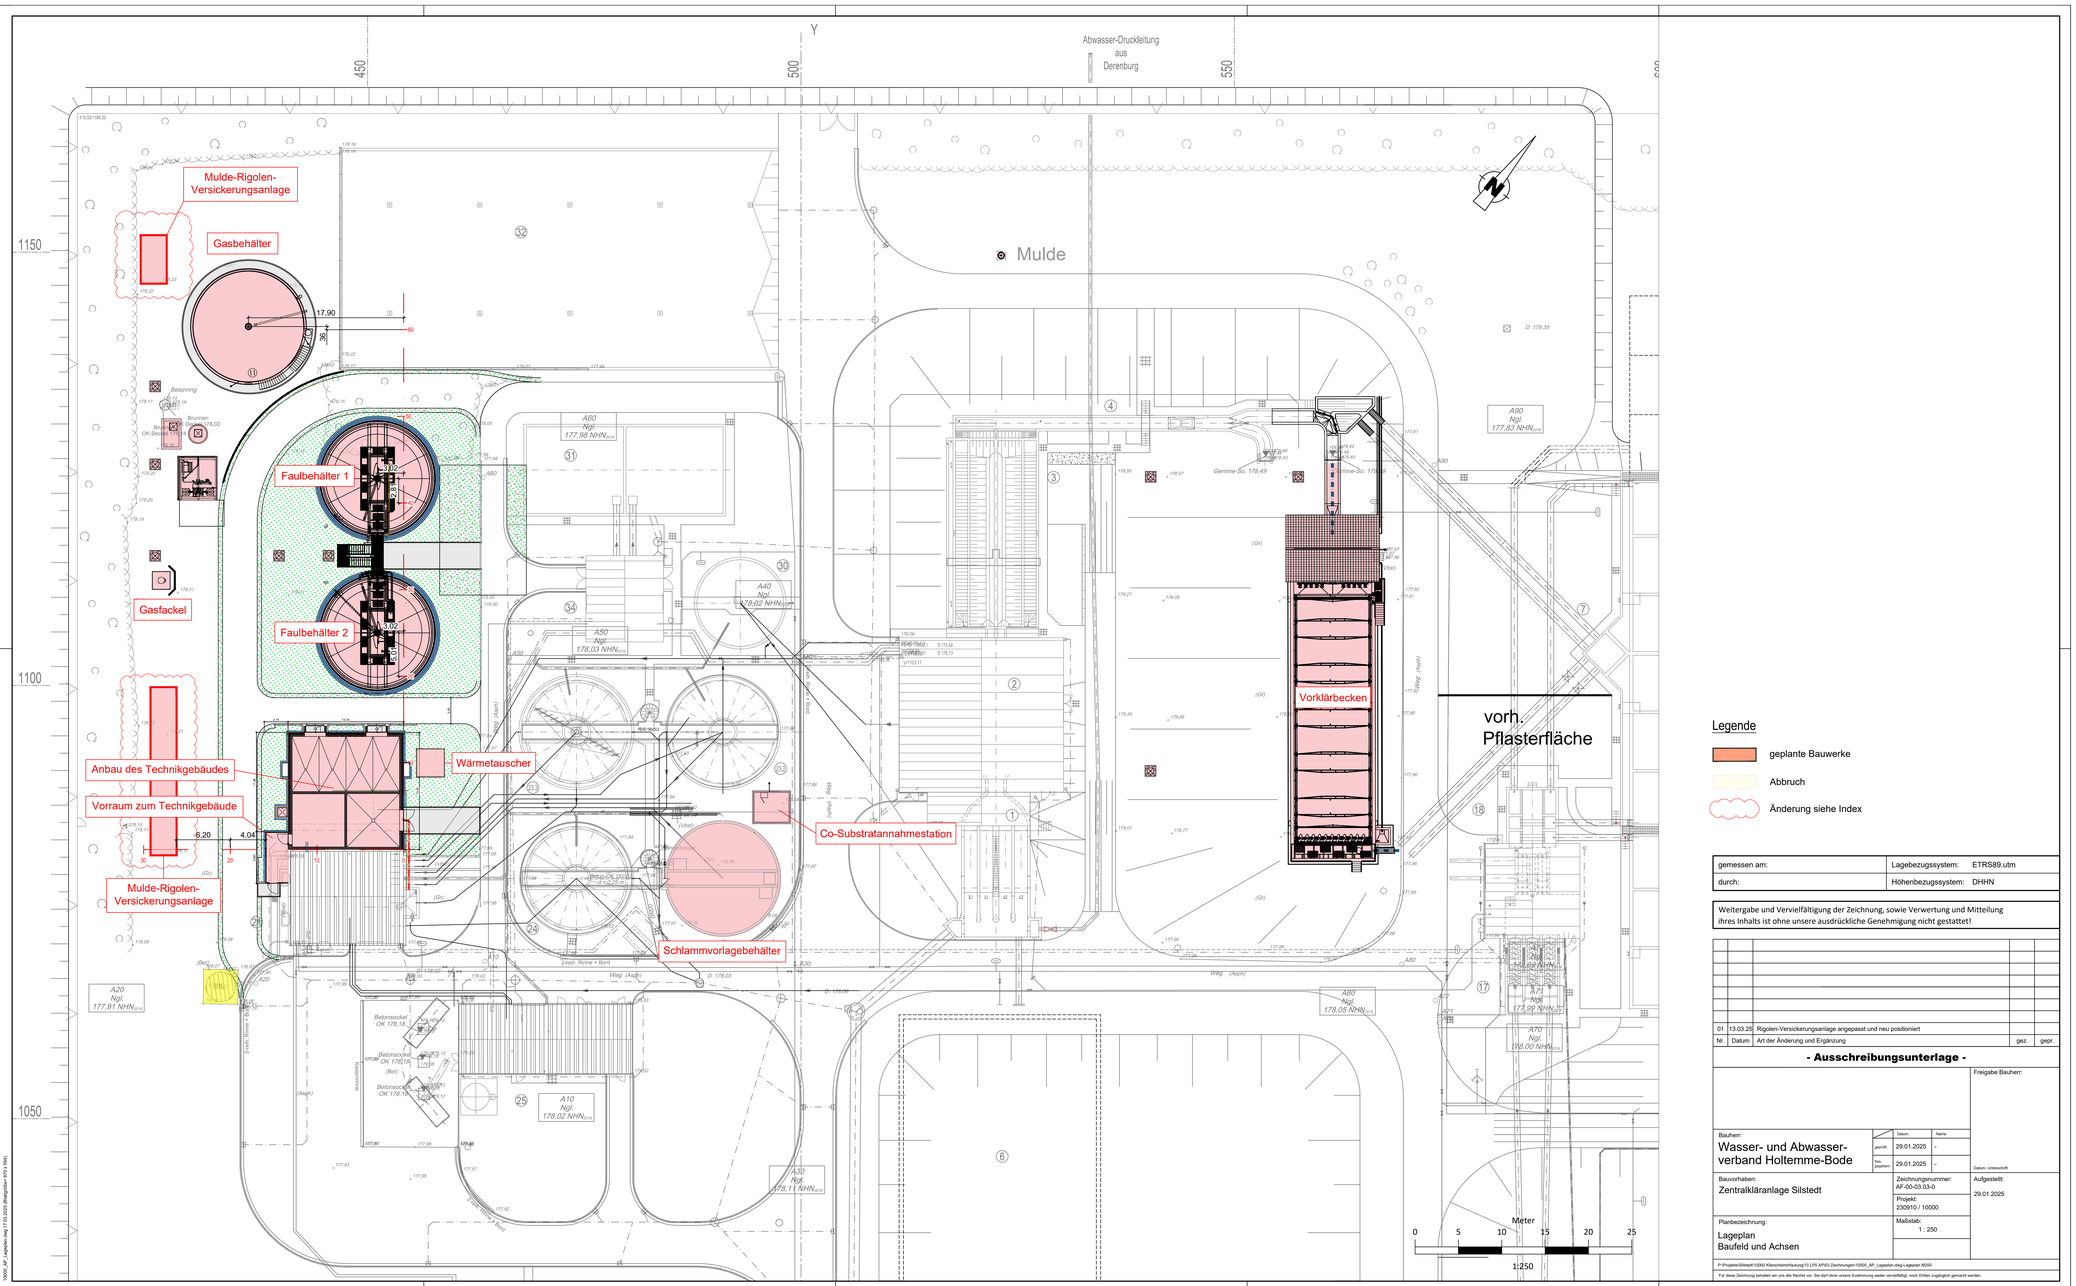

Legende

- geplante Bauwerke
- Abbruch
- Änderung siehe Index

gemessen am:	Lagebezugssystem: ETRS89.utm
durch:	Höhenbezugssystem: DHHN

Weitergabe und Vervielfältigung der Zeichnung, sowie Verwertung und Mitteilung ihres Inhalts ist ohne unsere ausdrückliche Genehmigung nicht gestattet!

Nr.	Datum	Art der Änderung und Ergänzung	gez.	gepr.
01	13.03.25	Rigolen-Versickerungsanlage angepasst und neu positioniert		

- Ausschreibungsunterlage -

Freigabe Bauherr:

Datum, Unterschrift

Bauherr:
Wasser- und Abwasser-
verband Holtemme-Bode

	Datum:	Name:
gezeichnet:	29.01.2025	-
freigegeben:	29.01.2025	-

Bauvorhaben:
Zentralkläranlage Silstedt

Zeichnungsnummer:
AF-00-03.03-0

Projekt:
230910 / 10000

Aufgestellt:
29.01.2025

Planbezeichnung:
Lageplan
Baufeld und Achsen

Maßstab:
1 : 250

P:\Projekte\Silstedt\10000 Klärschlammtrocknung\15 LPS AP\03 Zeichnungen\10000_AF_Lageplan.dwg Lageplan M250

Für diese Zeichnung behalten wir uns alle Rechte vor. Sie darf ohne unsere Zustimmung weder vervielfältigt, noch Dritten zugänglich gemacht werden.

10000_AF_Lageplan.dwg 17.03.2025 (Blattgröße: 970 x 594)