




Schnitt D- D

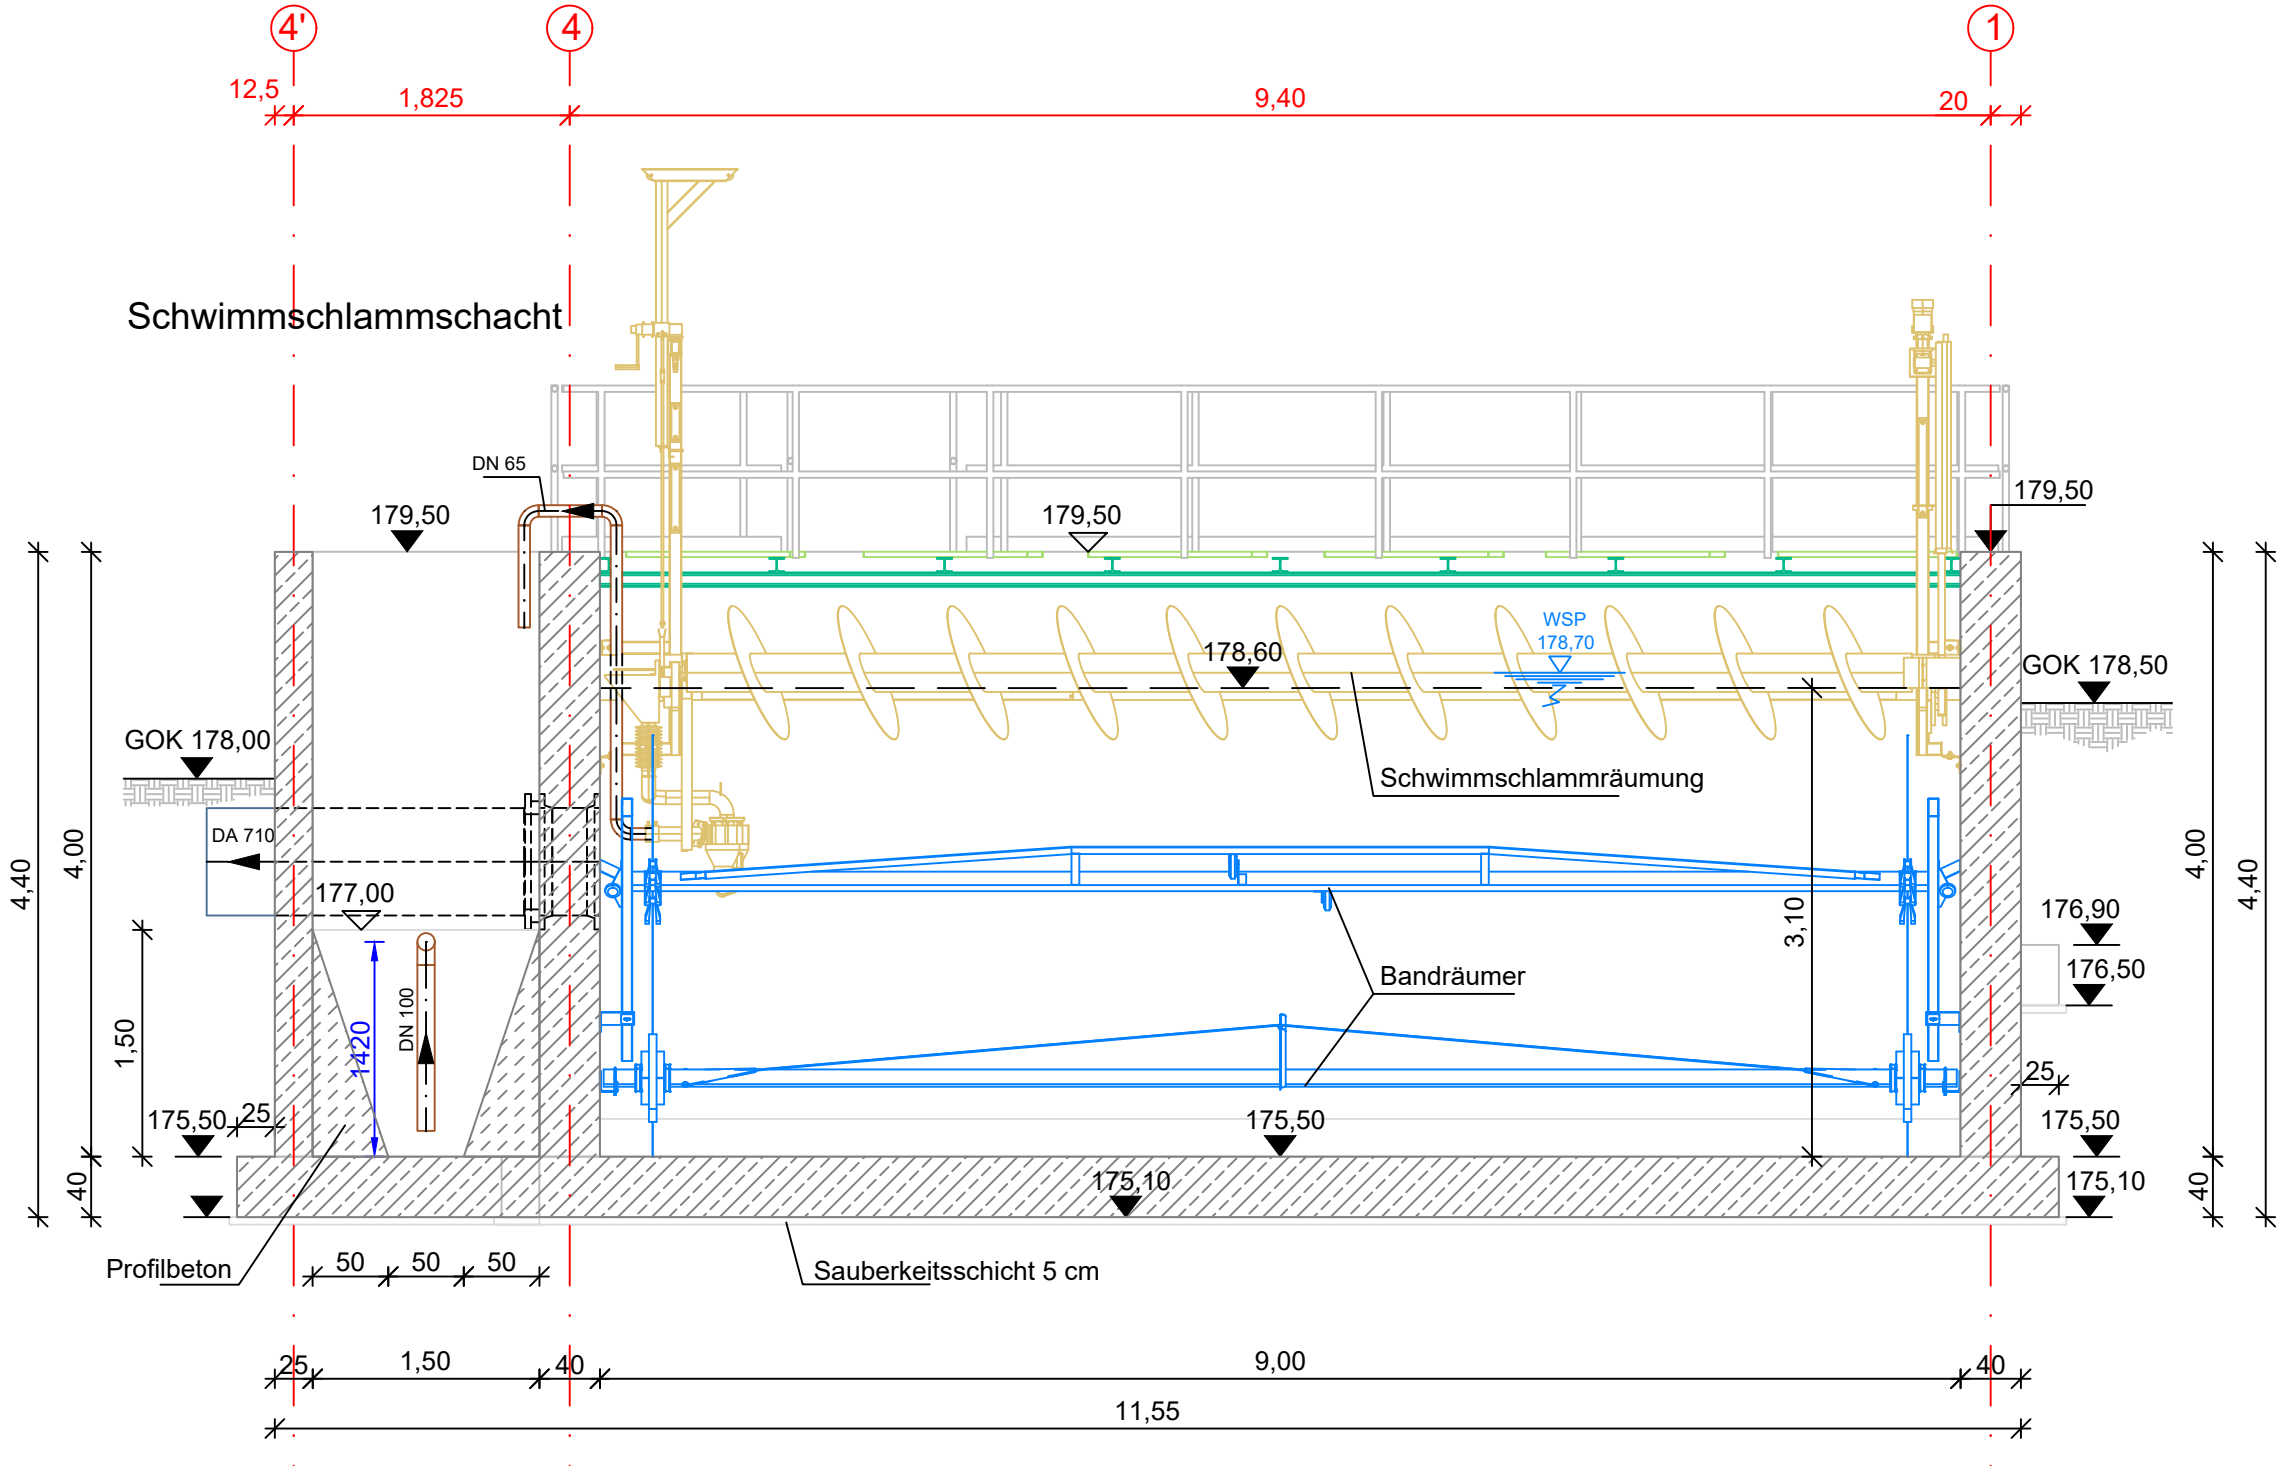

Schnitt E- E

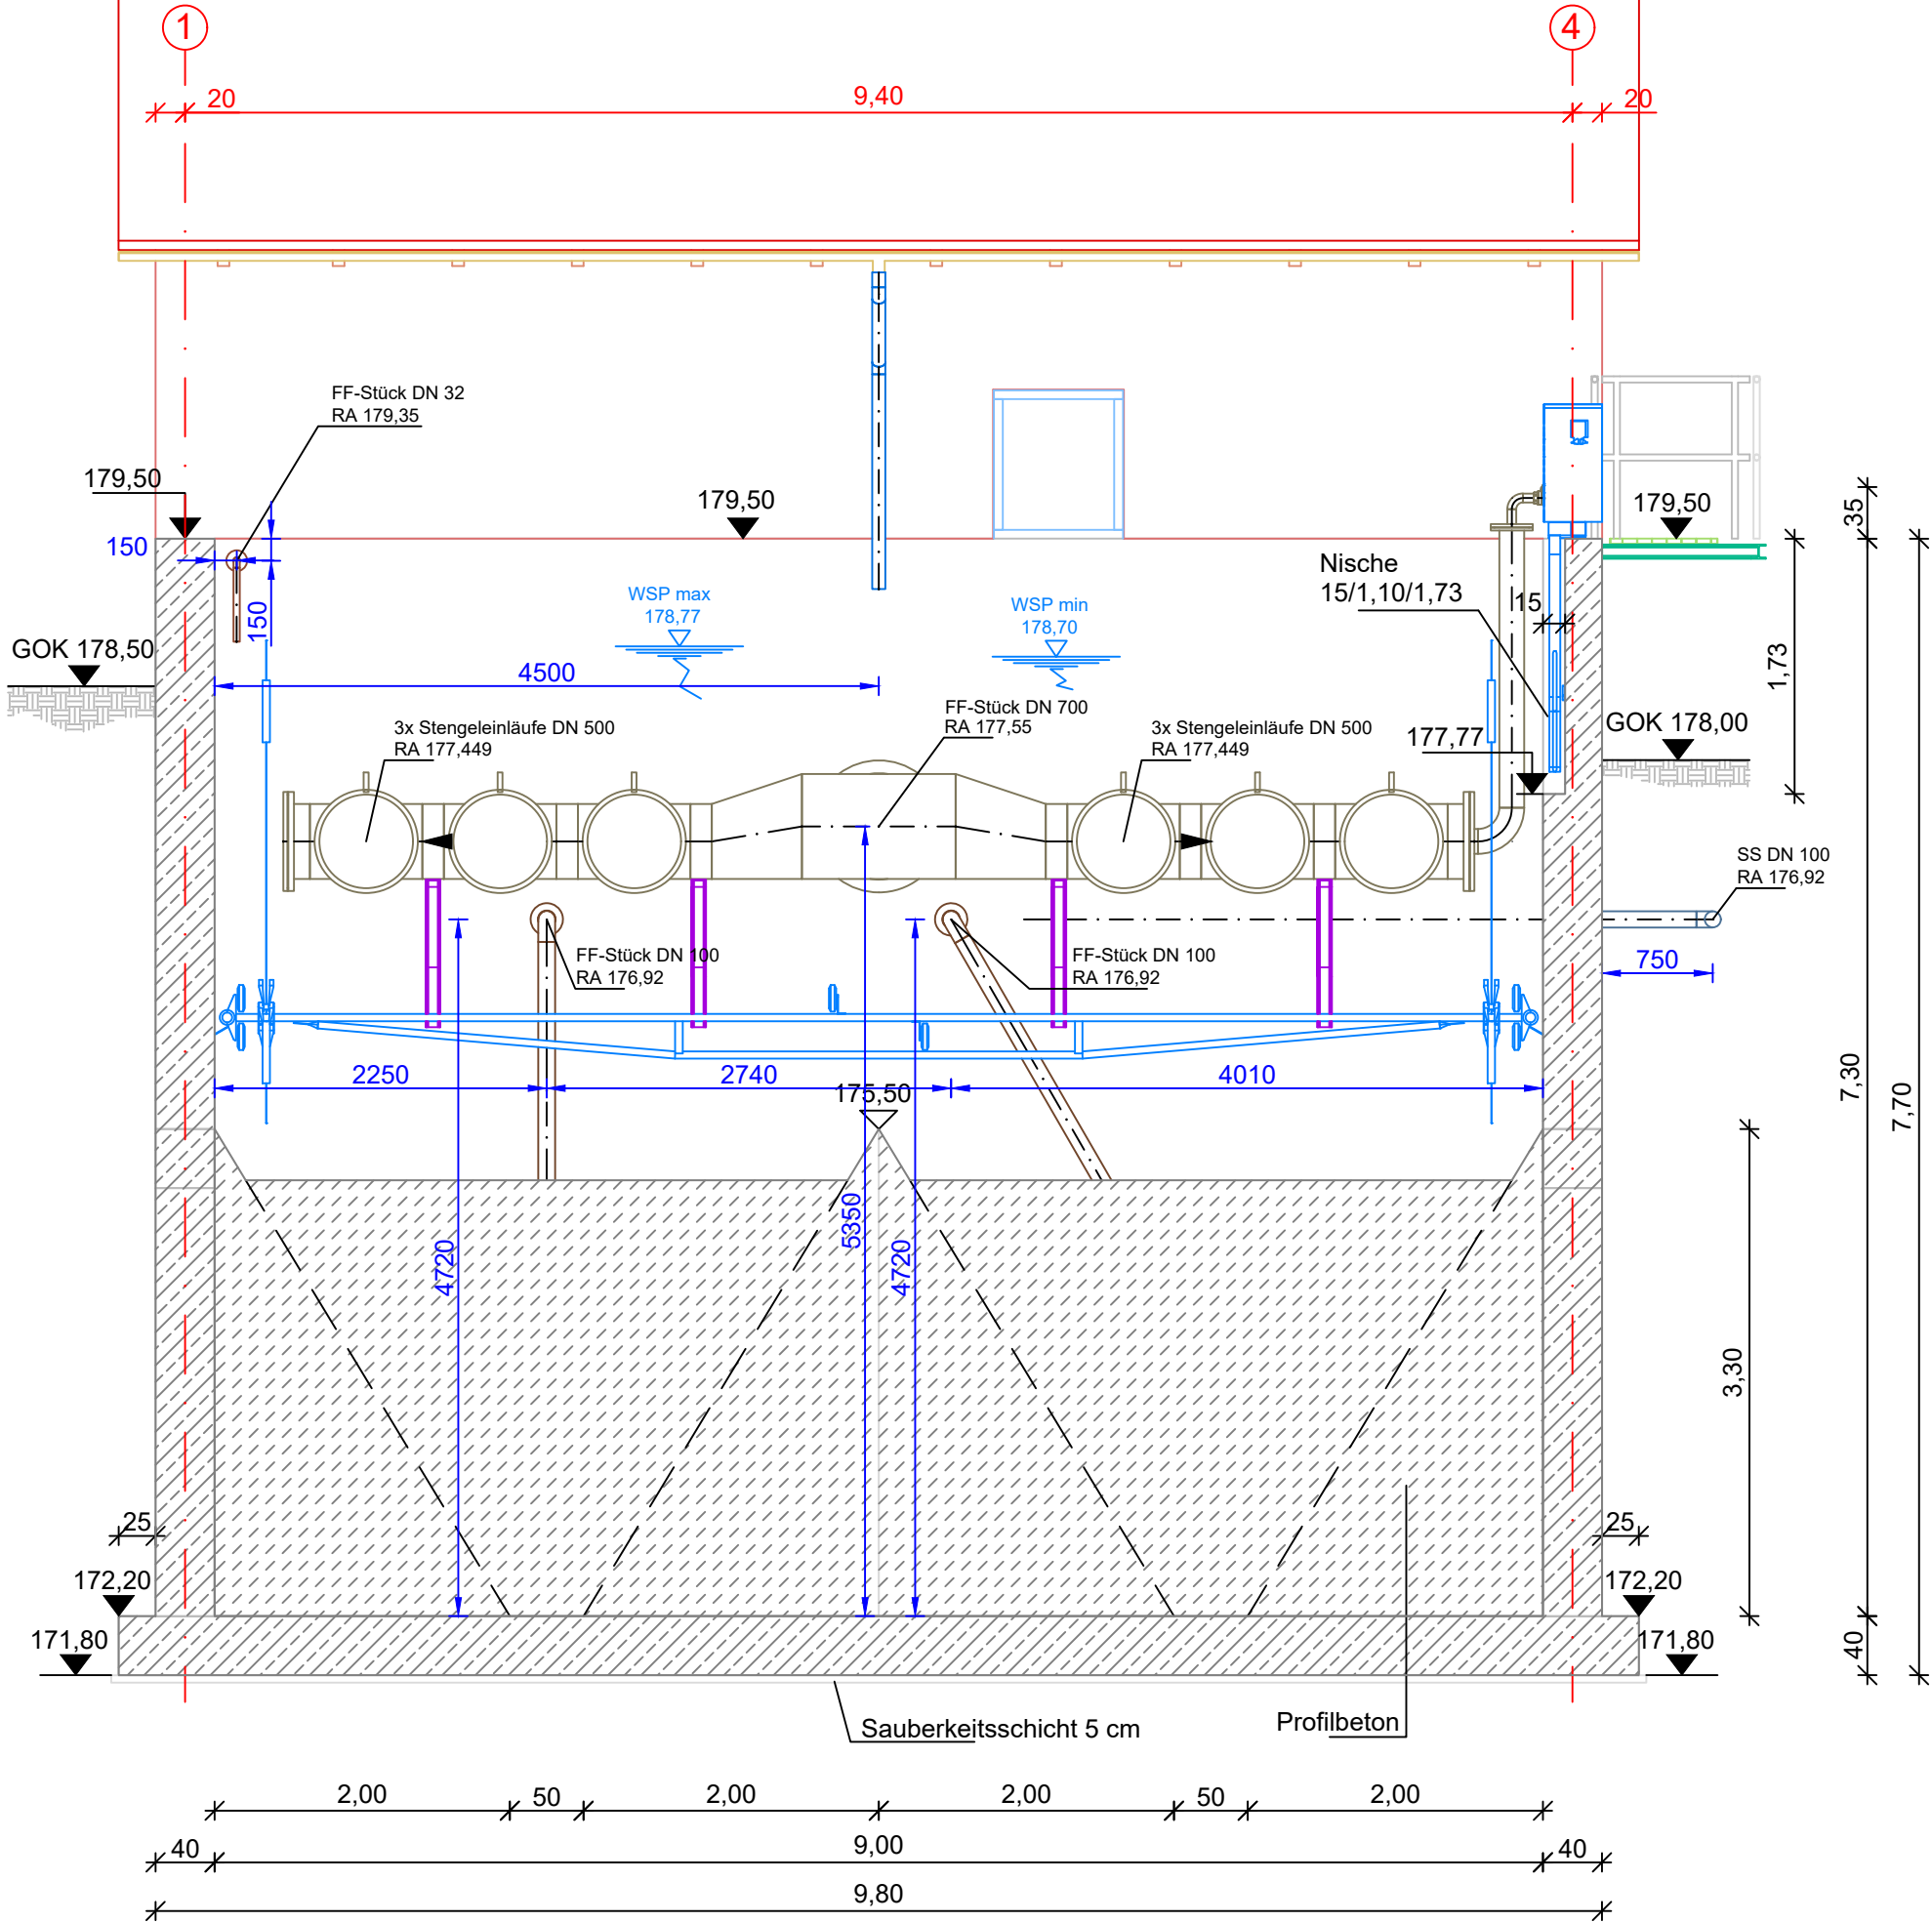

Schnitt C - C

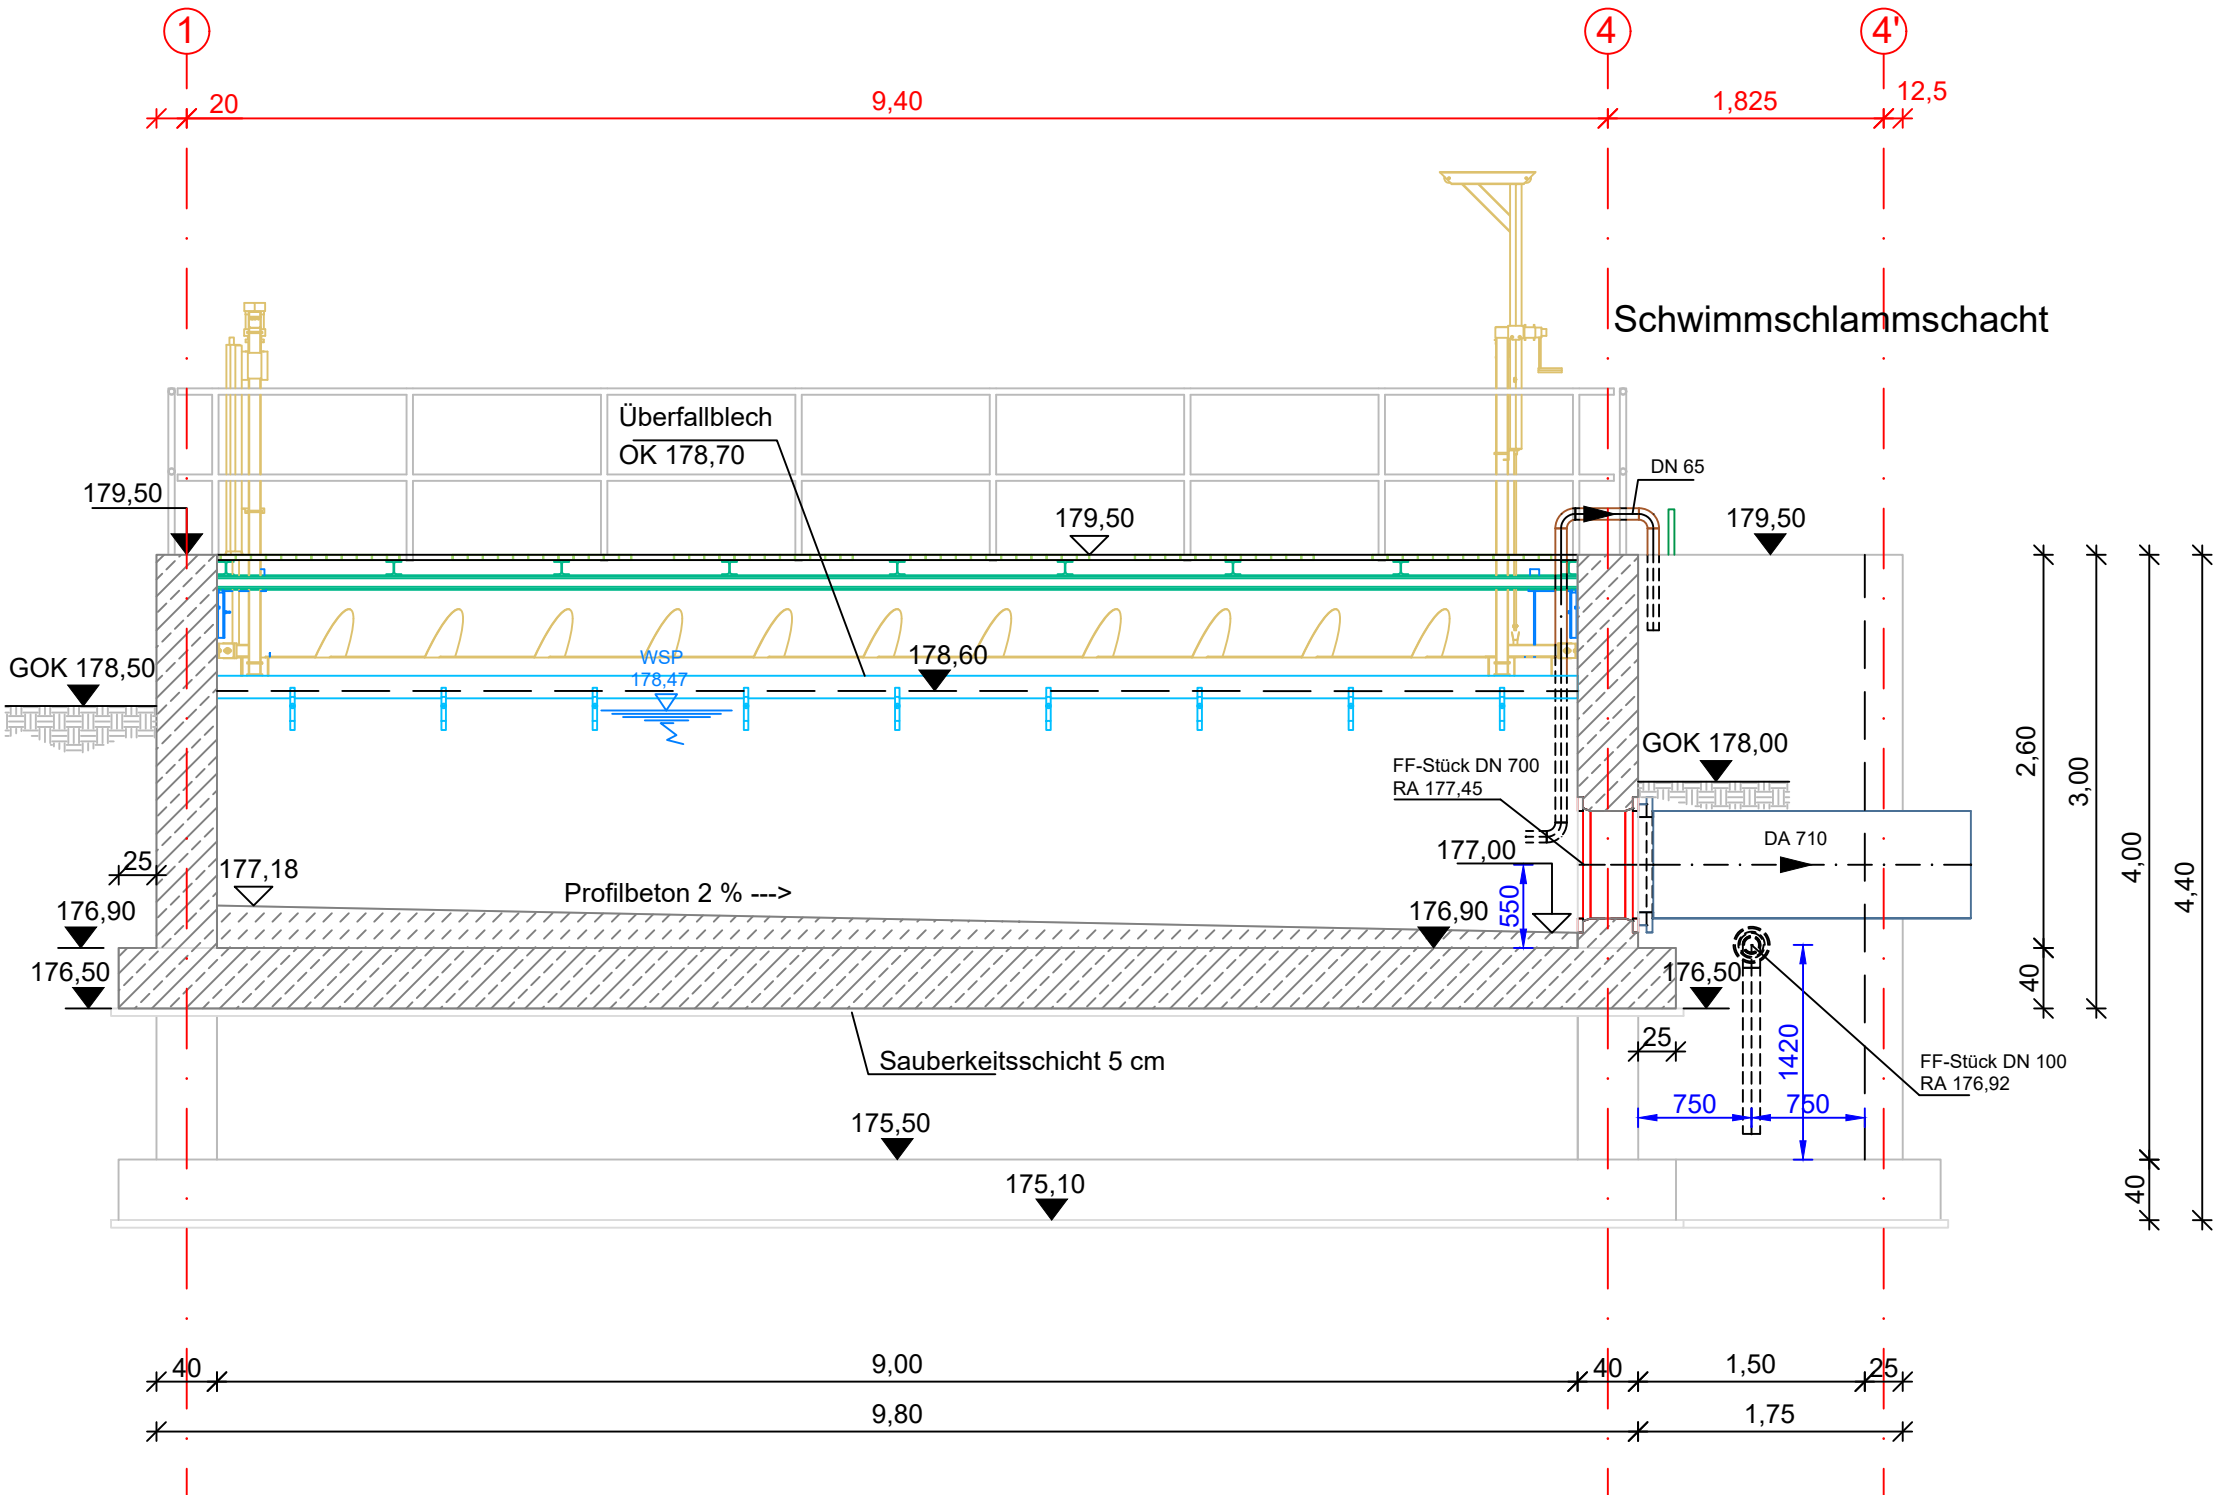

Weitergabe und Vervielfältigung der Zeichnung, sowie Verwertung und Mitteilung ihres Inhaltes ist ohne unsere ausdrückliche Genehmigung nicht gestattet!									
01									
Nr.	Datum	Art der Änderung und Ergänzung						gez.	gepr.
- Ausführungsplanung -									
<u>ARGE ZKA Silstedt</u>							Freigegeb. Bauherr:		
Bauherr:				Zeichnungsnummer:		Datum, Unterschrift			
Wasser- und Abwasser- verband Holtemme-Bode				AF-05-04.03-0					
Bauvorhaben:				Projekt:		Aufgestellt:			
Zentralkläranlage Silstedt				23 09 10 / 10000					
Planbezeichnung:				Maßstab:		04 PLD 03.04 2025 ROS			
Vorklärung Schnitte C bis E				1 : 50					
H:\CAD\20091000_Zeichnungen\Silstedt_Ausf\03roseDWG\VRB_GPL_SN.dwg-Schnittf1									