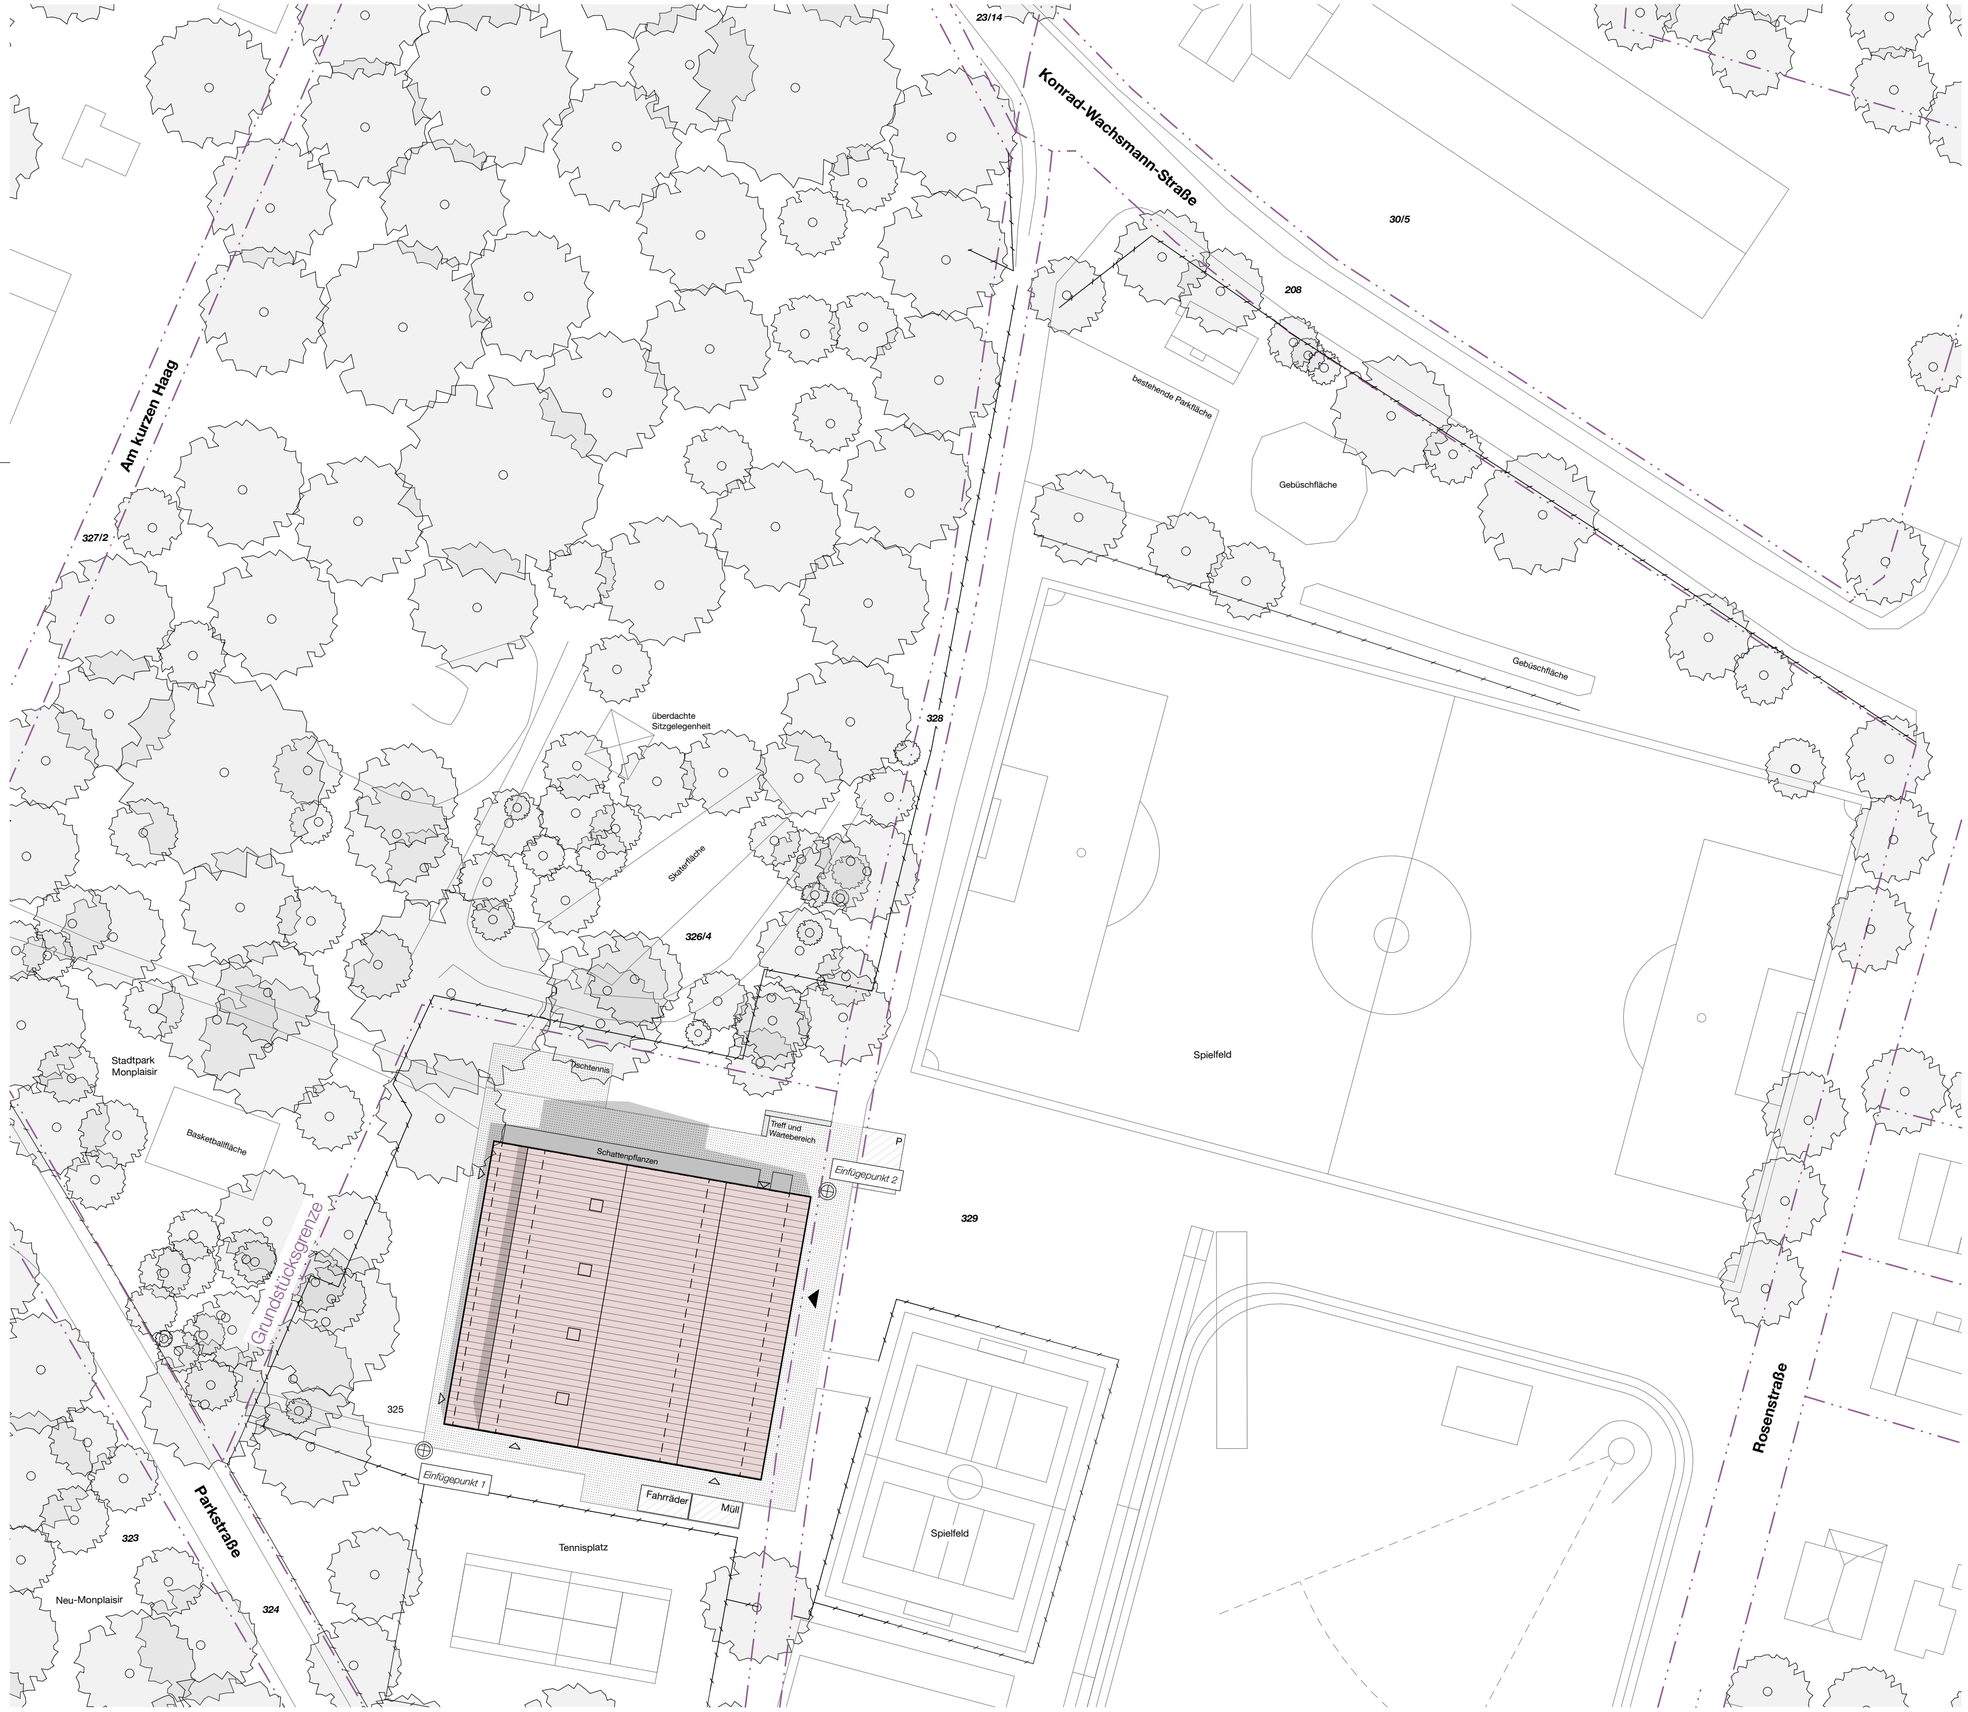

Verwendungsvorbehalt /Vertraulichkeitsvermerk:
Diese Zeichnung und deren Inhalt ist geistiges Eigentum des Planerstellers und darf nur absprachegemäß und im Sinne des Planerstellers verwendet werden; insbesondere dürfen die Planunterlagen ohne vorherige schriftliche Genehmigung des Planerstellers nicht vervielfältigt oder Dritten zugänglich gemacht werden. Alle Rechte verbleiben beim Planersteller (§15 UrheberechtsG).

Legende

± 0,00 Höhenangabe Fertigmaß

± 0,00 Höhenangabe Rohbaumaß

Grundstücksgrenze

Zaunanlage

Höhenangaben
OK: Oberkante
UK: Unterkante
OKFF: Oberkante Fertigfußboden
OKRF: Oberkante Rohfußboden

bauliche Anlagen geplant

Freianlagen geplant

Höhenbezugssystem
OKFF EG = 0,00m = + 180.40 m über NHN

Gemarkung Niesky Flur 4 - Flurstück 325 - Grundbuch Niesky

Index	Art der Änderung	Datum	Name

Bauvorhaben

Rosenhalle
Ersatzneubau Sporthalle Niesky

Konrad-Wachsmann-Straße 2a
02906 Niesky

Auftraggeber

Stadt Niesky

Muskauer Straße 20/22
02906 Niesky

Architekt

Irlenbusch von Hantelmann Architekten PartG mbB
Industriestraße 95
04229 Leipzig

Tel.: 0341 - 9260 3736
Email: info@ih-architekten.de

Planbezeichnung

Lageplan

Leistungsphase

Ausführungsplanung

Plannummer			
025_5_ARC_LA			
gezeichnet: vck	Datum: 15.04.25	Format: A2	Maßstab: 1:500