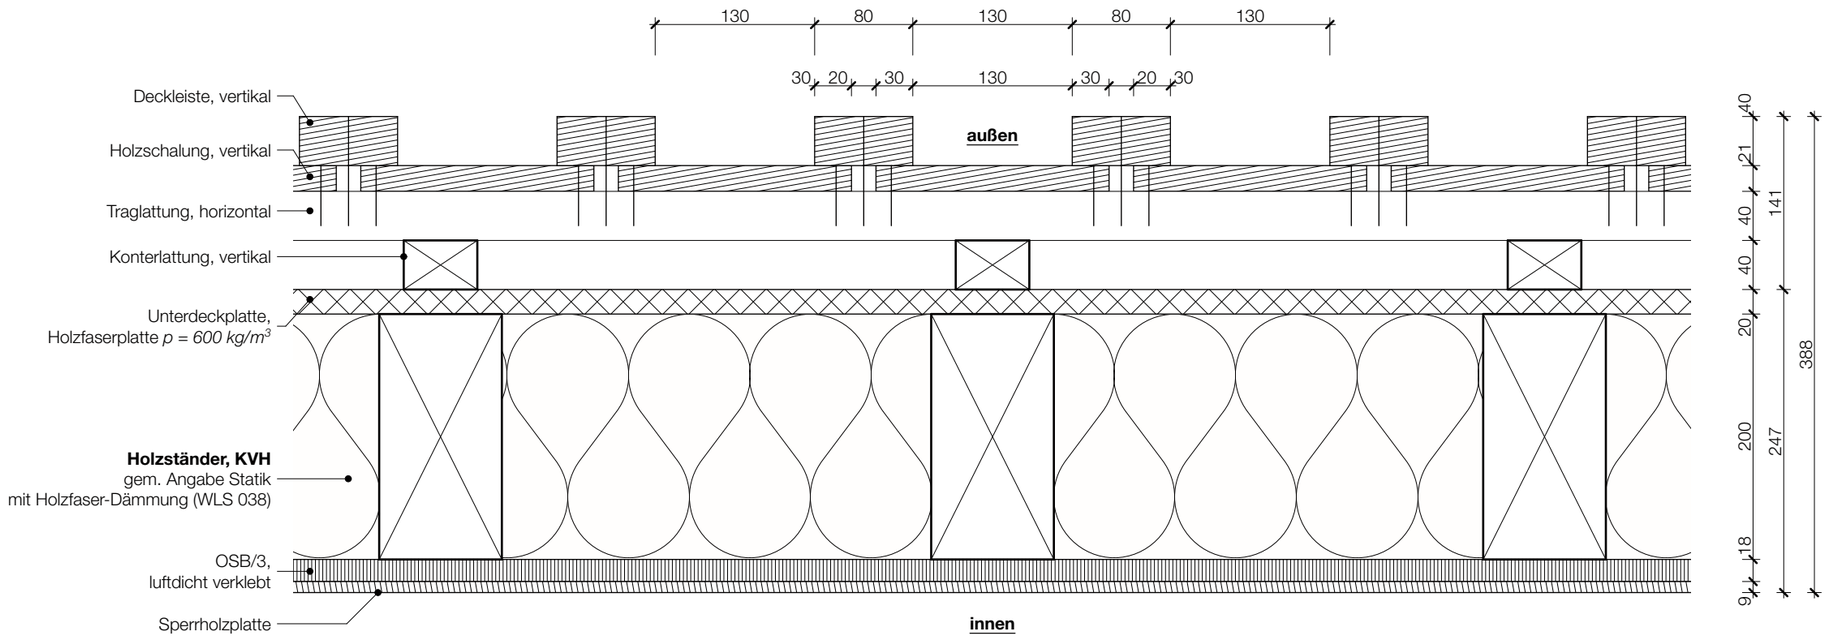

Außenwandbekleidung EG Deckleistenschalung bis Trennfuge bekleiden	F 30-B R_w = 41dB ($R'_{w\ -5dB}$ = 36dB) KVH 200/100 AW01	nach DIN 4102-4 Tabelle 10.5 ohne Dämmung und mind. 16mm OSB.	gem. Angabe Statik tragend, nicht raumabschließend

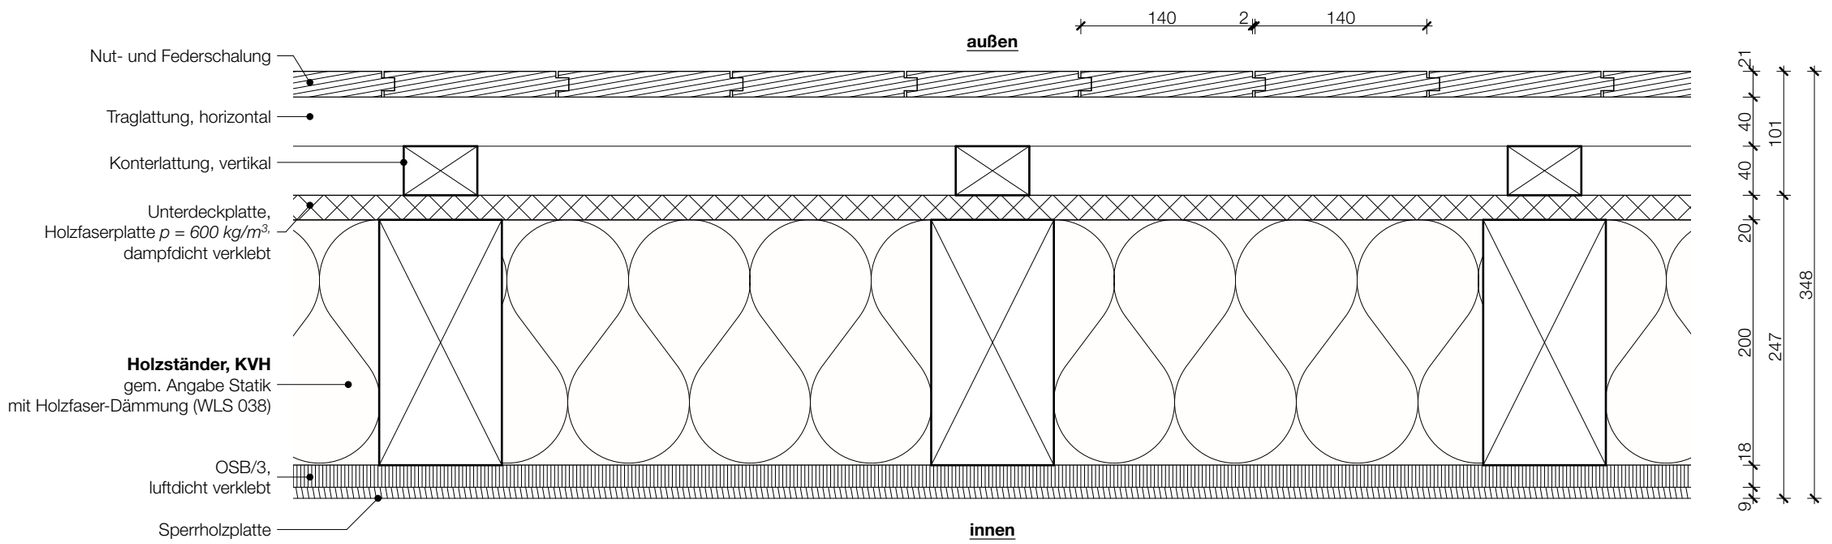

Außenwandbekleidung OG Nut- und Federschalung ab Trennfuge bekleiden

Verwendungsvorbehalt /Vertraulichkeitsvermerk:
Diese Zeichnung und deren Inhalt ist geistiges Eigentum des Planerstellers und darf nur absprachegemäß und im Sinne des Planerstellers verwendet werden; insbesondere dürfen die Planunterlagen ohne vorherige schriftliche Genehmigung des Planerstellers nicht vervielfältigt oder Dritten zugänglich gemacht werden. Alle Rechte verbleiben beim Planersteller (§15 UrheberechtsG).

Legende

± 0,00 Höhenangabe Fertigmaß

± 0,00 Höhenangabe Rohbaumaß

Höhenangaben
OK: Oberkante
UK: Unterkante
OKFF: Oberkante Fertigfußboden
OKRF: Oberkante Rohfußboden

Stahlbeton

Betonfertigteil

Estrich

Dämmung weich

Holzkonstruktion

Dämmung hart

Höhenbezugssystem
OKFF EG = 0,00m = + 180.40 m über NHN

Gemarkung Niesky Flur 4 - Flurstück 325 - Grundbuch Niesky

Die Auflagen der Baugenehmigung und die zutreffenden DIN-Vorschriften mit allen daraus resultierenden baulichen Notwendigkeiten sind bei der Ausführung zu beachten.
Die fertigungstechnischen und bauphysikalisch bestimmenden Angaben zur Konstruktion und Funktion sind vom Unternehmer verantwortlich nachzuprüfen. Ebenso die Übereinstimmung der vom Planer angegebenen Zwangsmaße. Sämtliche Unstimmigkeiten sind dem Architekten und der Bauleitung unverzüglich mitzuteilen.

ALLE ANGABEN UND MAßE SIND VOM AUFTRAGNEHMER VERANTWORTLICH ZU PRÜFEN!

Index	Art der Änderung	Datum

Bauvorhaben

Rosenhalle

Konrad-Wachsmann-Straße 2a
02906 Niesky

Auftraggeber

Stadt Niesky

Muskauer Straße 20/22
02906 Niesky

Architekt

Architekten PartG mbB
Industriestraße 95, 04229 Leipzig
Tel 0341 - 9260 3736
E-Mail info@ih-architekten.de

Planbezeichnung

Systemaufbau Außenwände

Leistungsphase

Ausführungsplanung

Vorabzug

Plannummer 025_5_ARC_DTAW01			
gezeichnet: vck	Datum: 15.04.25	Format: DIN A3	Maßstab: 1:5

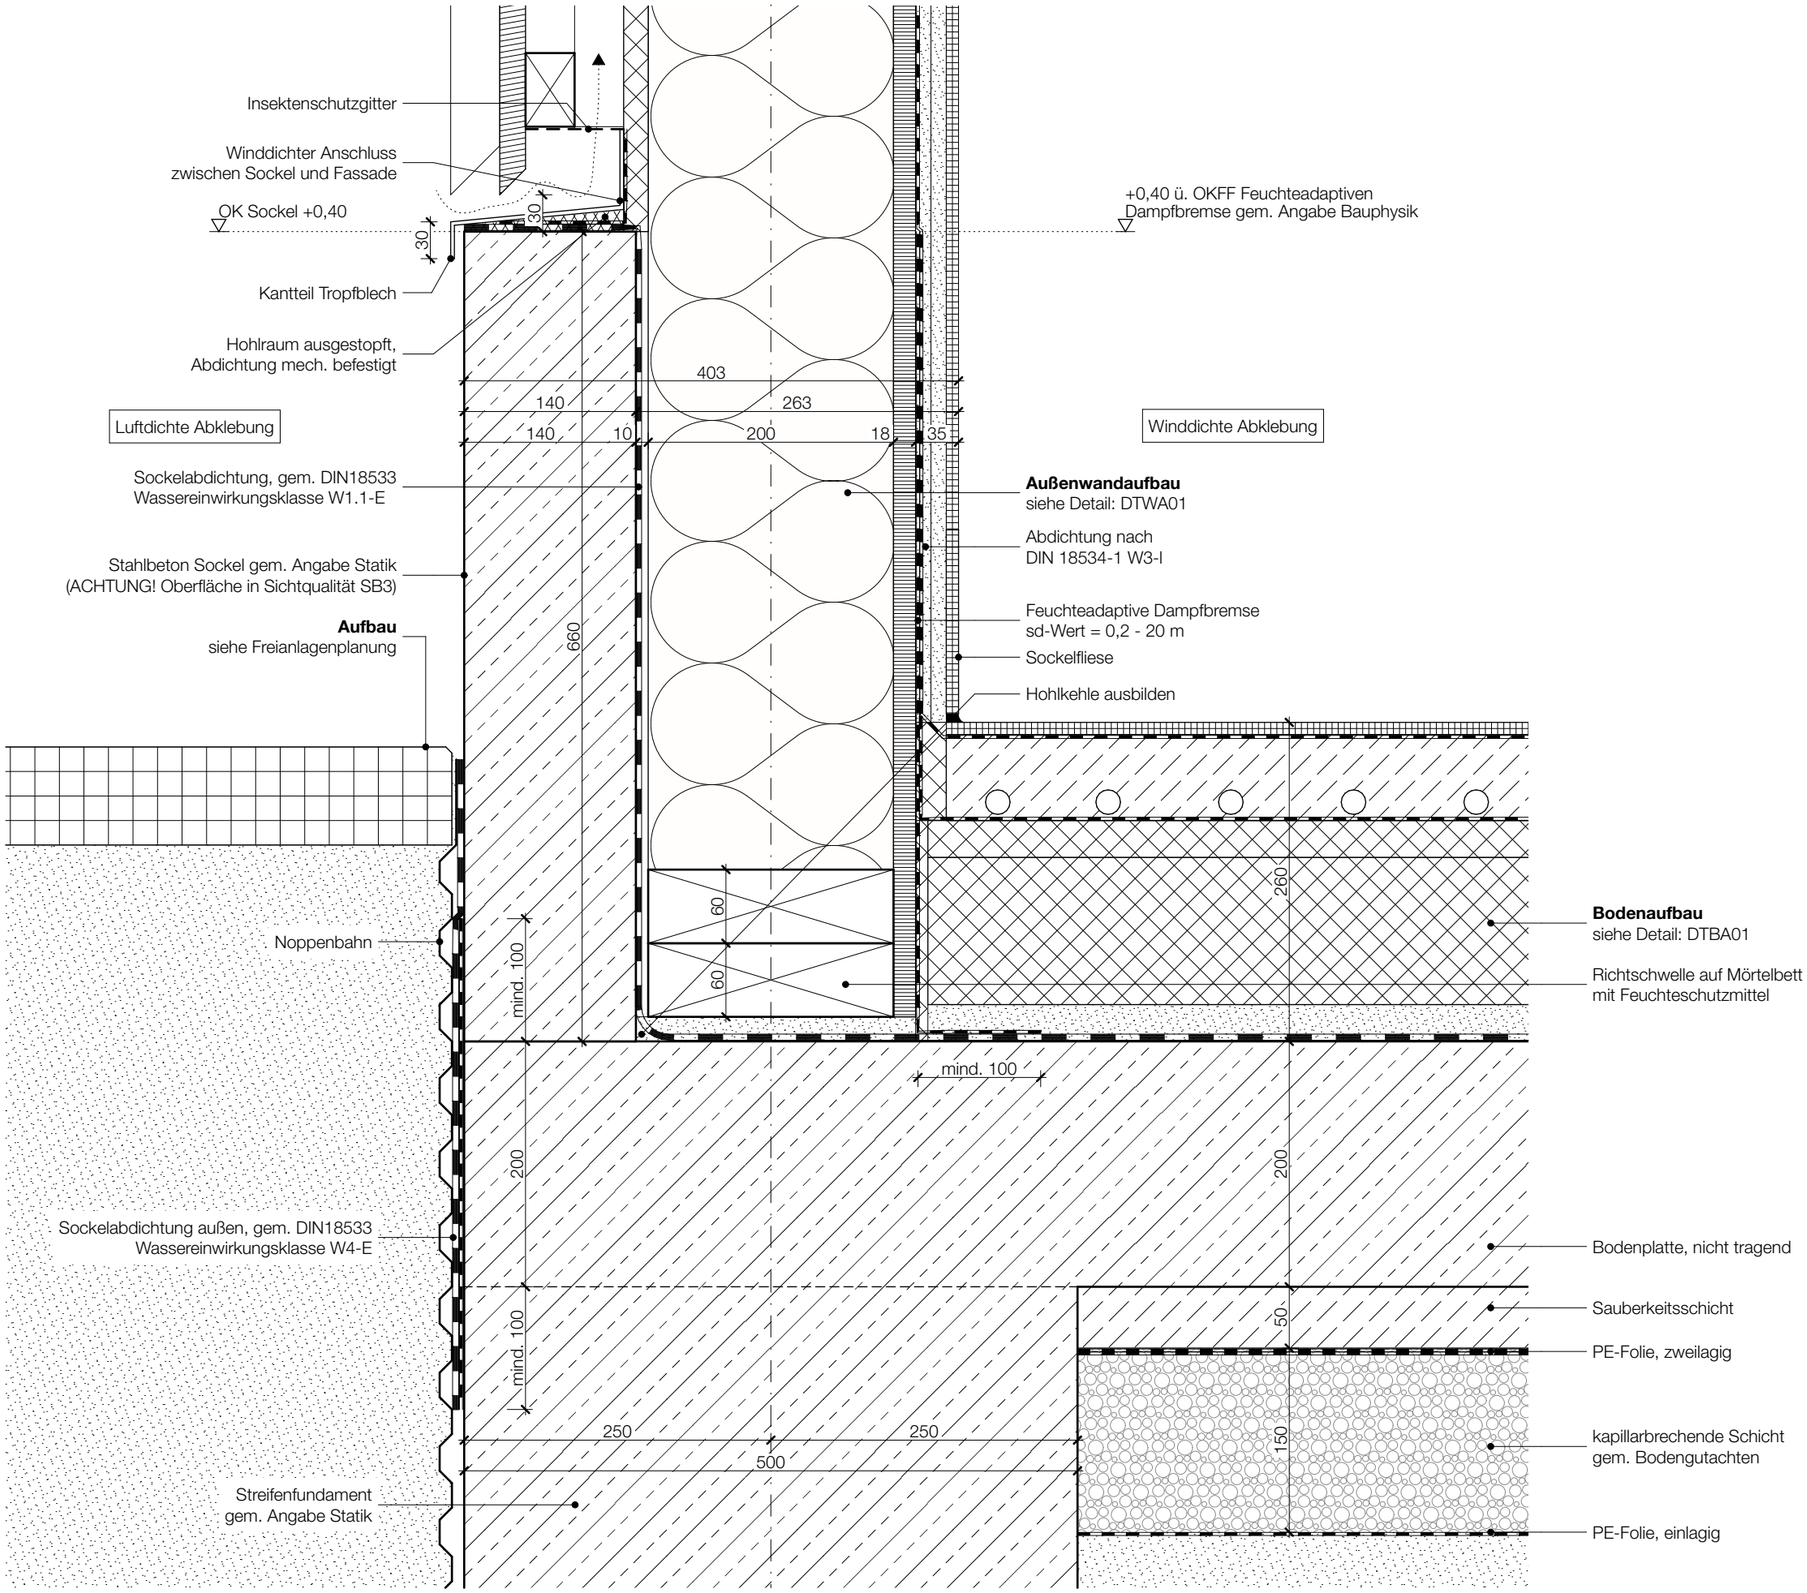

Verwendungsvorbehalt /Vertraulichkeitsvermerk:
Diese Zeichnung und deren Inhalt ist geistiges Eigentum des Planerstellers und darf nur absprachegemäß und im Sinne des Planerstellers verwendet werden; insbesondere dürfen die Planunterlagen ohne vorherige schriftliche Genehmigung des Planerstellers nicht vervielfältigt oder Dritten zugänglich gemacht werden. Alle Rechte verbleiben beim Planersteller (§15 UrheberechtsG).

Legende

± 0,00 Höhenangabe Fertigmaß

± 0,00 Höhenangabe Rohbaumaß

Höhenangaben
OK: Oberkante
UK: Unterkante
OKFF: Oberkante Fertigfußboden
OKRF: Oberkante Rohfußboden

Stahlbeton
Betonfertigteil
Estrich
Dämmung weich
Holzkonstruktion
Dämmung hart

Höhenbezugssystem
OKFF EG = 0,00m = + 180.40 m über NHN

Gemarkung Niesky Flur 4 - Flurstück 325 - Grundbuch Niesky

Die Auflagen der Baugenehmigung und die zutreffenden DIN-Vorschriften mit allen daraus resultierenden baulichen Notwendigkeiten sind bei der Ausführung zu beachten.
Die fertigungstechnischen und bauphysikalisch bestimmenden Angaben zur Konstruktion und Funktion sind vom Unternehmer verantwortlich nachzuprüfen. Ebenso die Übereinstimmung der vom Planer angegebenen Zwangsmaße. Sämtliche Unstimmigkeiten sind dem Architekten und der Bauleitung unverzüglich mitzuteilen.

ALLE ANGABEN UND MAßE SIND VOM AUFTRAGNEHMER VERANTWORTLICH ZU PRÜFEN!

Index	Art der Änderung	Datum

Bauvorhaben

Rosenhalle
Konrad-Wachsmann-Straße 2a
02906 Niesky

Auftraggeber

Stadt Niesky
Muskauer Straße 20/22
02906 Niesky

Architekt

Architekten PartG mbB
Industriestraße 95, 04229 Leipzig
Tel 0341 - 9260 3736
E-Mail info@ih-architekten.de

Planbezeichnung

Sockelaufbau Nebentrakt

Leistungsphase

Ausführungsplanung

Vorabzug

Plannummer			
025_5_ARC_DTAW02			
gezeichnet:	Datum:	Format:	Maßstab:
vck	15.04.25	DIN A3	1:5

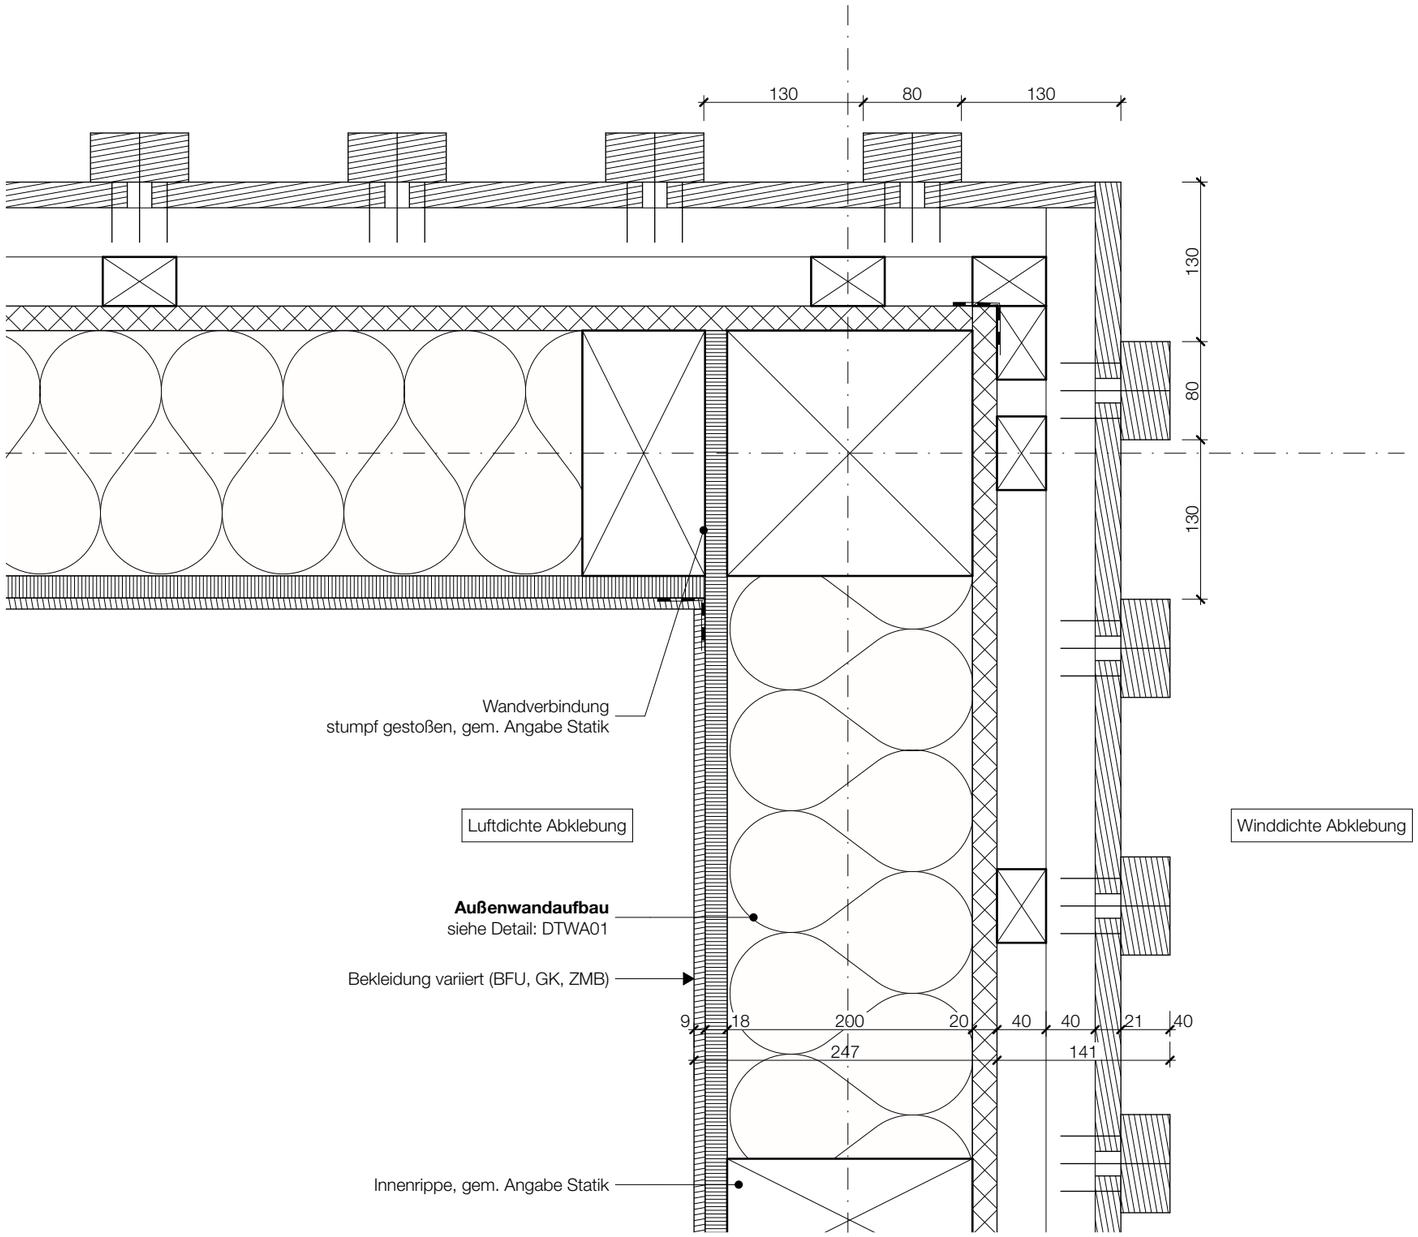

Verwendungsvorbehalt /Vertraulichkeitsvermerk:
Diese Zeichnung und deren Inhalt ist geistiges Eigentum des Planerstellers und darf nur absprachegemäß und im Sinne des Planerstellers verwendet werden; insbesondere dürfen die Planunterlagen ohne vorherige schriftliche Genehmigung des Planerstellers nicht vervielfältigt oder Dritten zugänglich gemacht werden. Alle Rechte verbleiben beim Planersteller (§15 UrheberechtsG).

Legende

± 0,00 Höhenangabe Fertigmaß

± 0,00 Höhenangabe Rohbaumaß

Höhenangaben
OK: Oberkante
UK: Unterkante
OKFF: Oberkante Fertigfußboden
OKRF: Oberkante Rohfußboden

Stahlbeton

Betonfertigteil

Estrich

Dämmung weich

Holzkonstruktion

Dämmung hart

Höhenbezugssystem
OKFF EG = 0,00m = + 180.40 m über NHN

Gemarkung Niesky Flur 4 - Flurstück 325 - Grundbuch Niesky

Die Auflagen der Baugenehmigung und die zutreffenden DIN-Vorschriften mit allen daraus resultierenden baulichen Notwendigkeiten sind bei der Ausführung zu beachten.
Die fertigungstechnischen und bauphysikalisch bestimmenden Angaben zur Konstruktion und Funktion sind vom Unternehmer verantwortlich nachzuprüfen. Ebenso die Übereinstimmung der vom Planer angegebenen Zwangsmaße. Sämtliche Unstimmigkeiten sind dem Architekten und der Bauleitung unverzüglich mitzuteilen.

ALLE ANGABEN UND MAßE SIND VOM AUFTRAGNEHMER VERANTWORTLICH ZU PRÜFEN!

Index	Art der Änderung	Datum

Bauvorhaben

Rosenhalle
Konrad-Wachsmann-Straße 2a
02906 Niesky

Auftraggeber

Stadt Niesky
Muskauer Straße 20/22
02906 Niesky

Architekt

Architekten PartG mbB
Industriestraße 95, 04229 Leipzig
Tel 0341 - 9260 3736
E-Mail info@ih-architekten.de

Planbezeichnung

Fassade Außenecke EG

Leistungsphase

Ausführungsplanung

Vorabzug

Plannummer 025_5_ARC_DTAW05			
gezeichnet: vck	Datum: 15.04.25	Format: DIN A3	Maßstab: 1:5

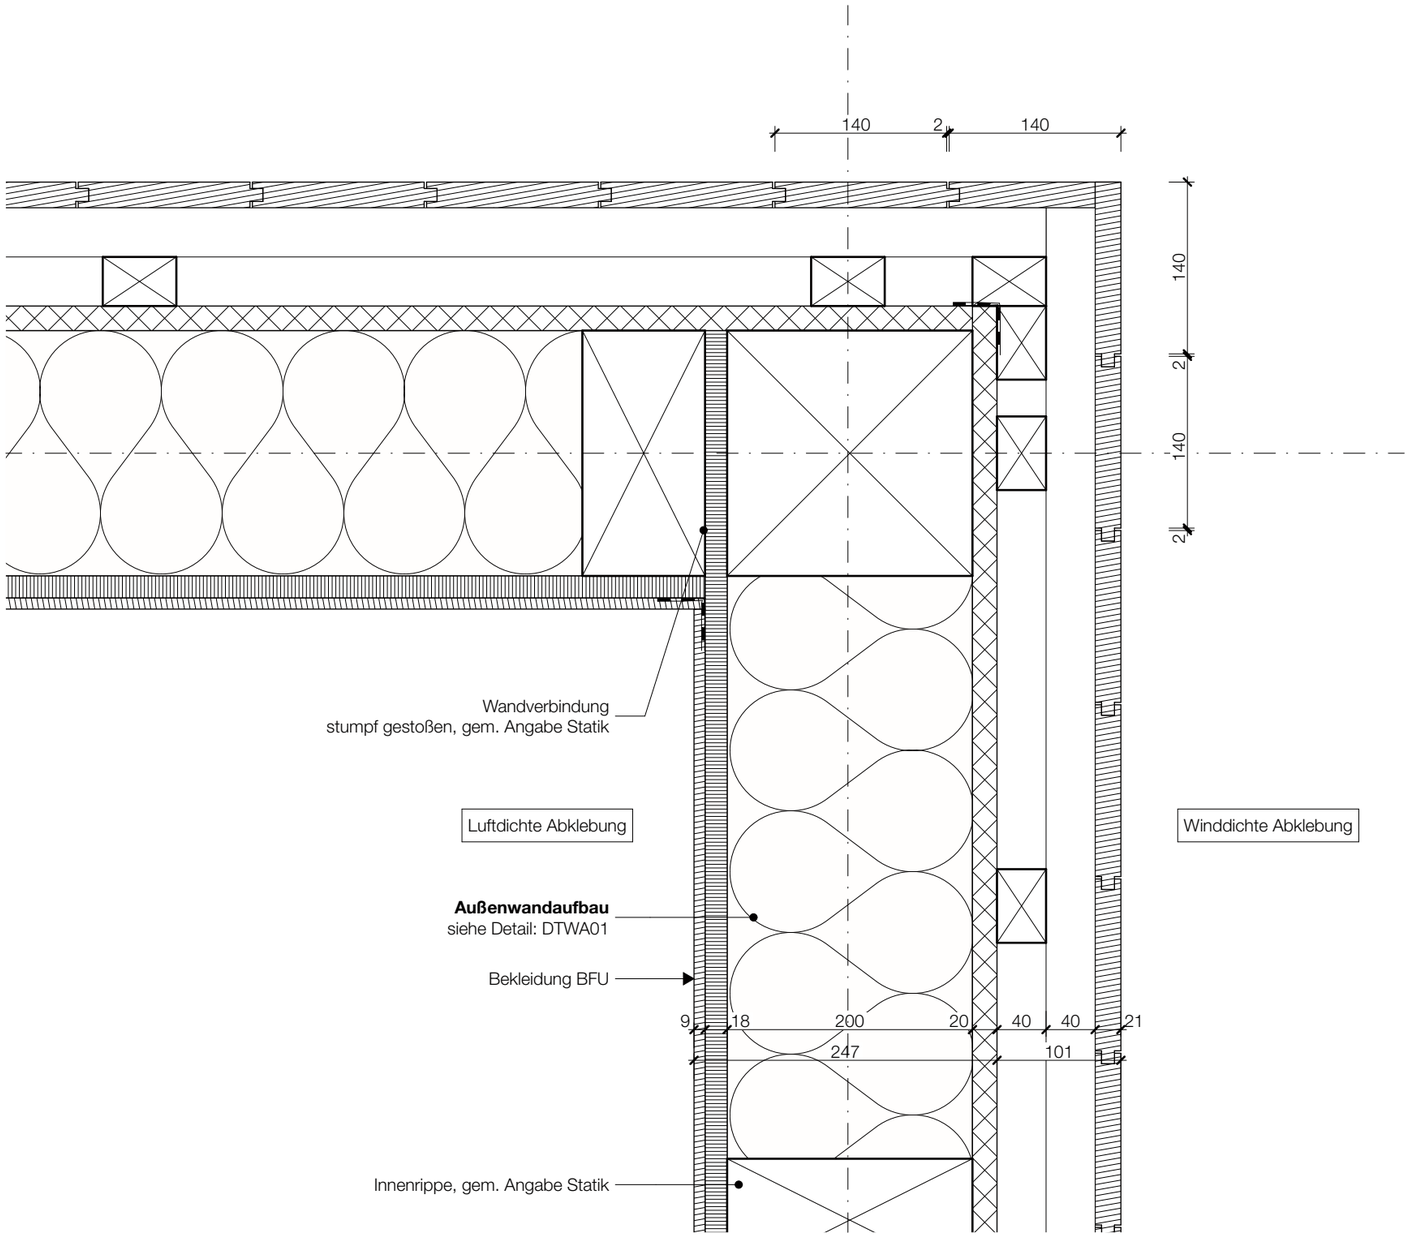

Verwendungsvorbehalt /Vertraulichkeitsvermerk:
Diese Zeichnung und deren Inhalt ist geistiges Eigentum des Planerstellers und darf nur absprachegemäß und im Sinne des Planerstellers verwendet werden; insbesondere dürfen die Planunterlagen ohne vorherige schriftliche Genehmigung des Planerstellers nicht vervielfältigt oder Dritten zugänglich gemacht werden. Alle Rechte verbleiben beim Planersteller (§15 UrheberechtsG).

Legende

± 0,00 Höhenangabe Fertigmaß

± 0,00 Höhenangabe Rohbaumaß

Höhenangaben
OK: Oberkante
UK: Unterkante
OKFF: Oberkante Fertigfußboden
OKRF: Oberkante Rohfußboden

Stahlbeton

Betonfertigteil

Estrich

Dämmung weich

Holzkonstruktion

Dämmung hart

Höhenbezugssystem
OKFF EG = 0,00m = + 180.40 m über NHN

Gemarkung Niesky Flur 4 - Flurstück 325 - Grundbuch Niesky

Die Auflagen der Baugenehmigung und die zutreffenden DIN-Vorschriften mit allen daraus resultierenden baulichen Notwendigkeiten sind bei der Ausführung zu beachten.
Die fertigungstechnischen und bauphysikalisch bestimmenden Angaben zur Konstruktion und Funktion sind vom Unternehmer verantwortlich nachzuprüfen. Ebenso die Übereinstimmung der vom Planer angegebenen Zwangsmaße. Sämtliche Unstimmigkeiten sind dem Architekten und der Bauleitung unverzüglich mitzuteilen.

ALLE ANGABEN UND MAßE SIND VOM AUFTRAGNEHMER VERANTWORTLICH ZU PRÜFEN!

Index	Art der Änderung	Datum

Bauvorhaben

Rosenhalle
Konrad-Wachsmann-Straße 2a
02906 Niesky

Auftraggeber

Stadt Niesky
Muskauer Straße 20/22
02906 Niesky

Architekt

Architekten PartG mbB
Industriestraße 95, 04229 Leipzig
Tel 0341 - 9260 3736
E-Mail info@ih-architekten.de

Planbezeichnung

Fassade Außenecke OG

Leistungsphase

Ausführungsplanung

Vorabzug

Plannummer 025_5_ARC_DTAW06			
gezeichnet: vck	Datum: 15.04.25	Format: DIN A3	Maßstab: 1:5

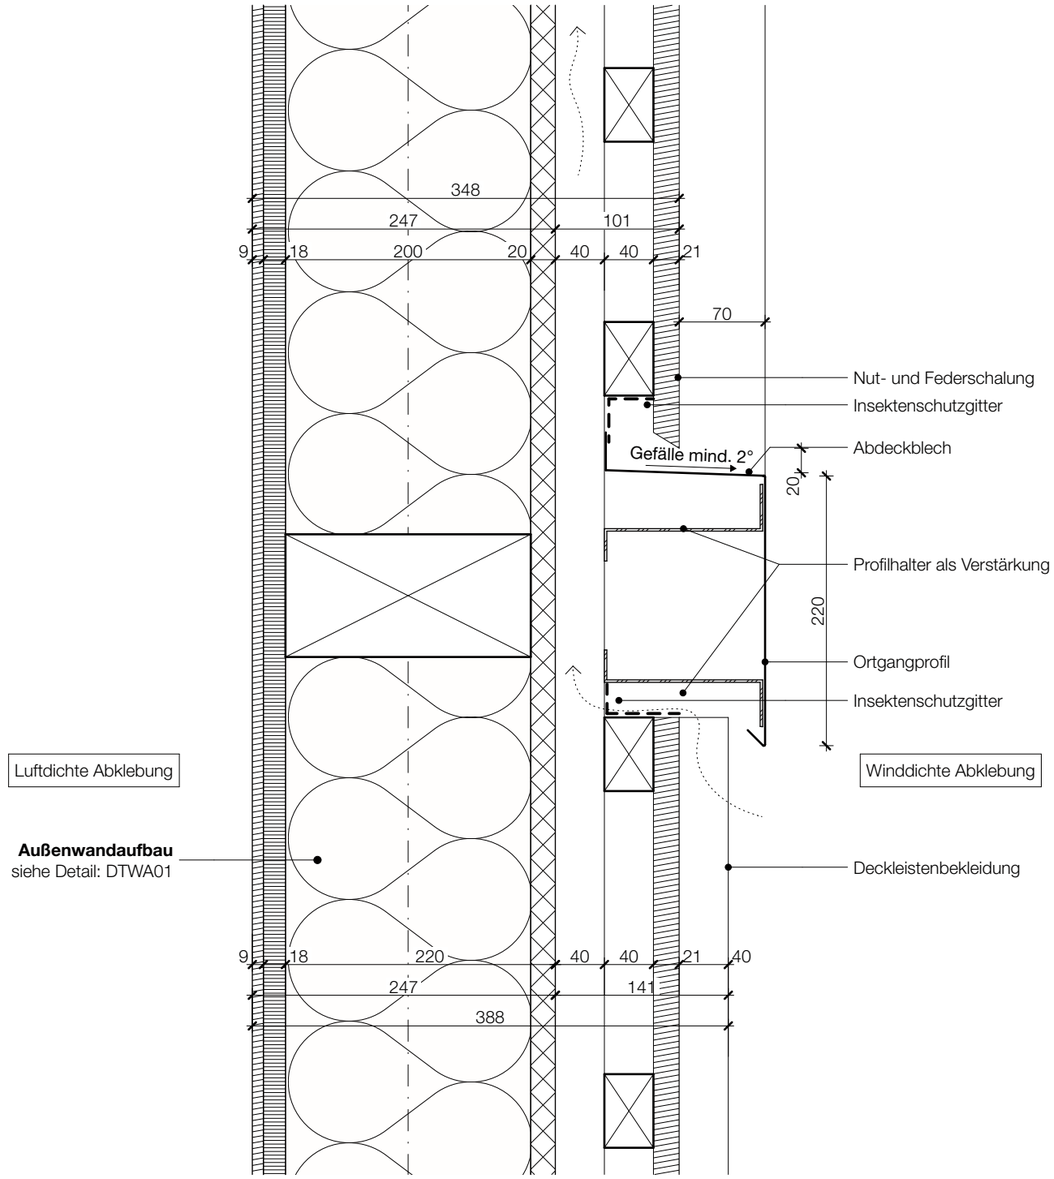

Verwendungsvorbehalt /Vertraulichkeitsvermerk:
Diese Zeichnung und deren Inhalt ist geistiges Eigentum des Planerstellers und darf nur absprachegemäß und im Sinne des Planerstellers verwendet werden; insbesondere dürfen die Planunterlagen ohne vorherige schriftliche Genehmigung des Planerstellers nicht vervielfältigt oder Dritten zugänglich gemacht werden. Alle Rechte verbleiben beim Planersteller (§15 UrheberechtsG).

Legende

± 0,00 Höhenangabe Fertigmaß

± 0,00 Höhenangabe Rohbaumaß

Höhenangaben
OK: Oberkante
UK: Unterkante
OKFF: Oberkante Fertigfußboden
OKRF: Oberkante Rohfußboden

Stahlbeton

Betonfertigteil

Estrich

Dämmung weich

Holzkonstruktion

Dämmung hart

Höhenbezugssystem
OKFF EG = 0,00m = + 180.40 m über NHN

Gemarkung Niesky Flur 4 - Flurstück 325 - Grundbuch Niesky

Die Auflagen der Baugenehmigung und die zutreffenden DIN-Vorschriften mit allen daraus resultierenden baulichen Notwendigkeiten sind bei der Ausführung zu beachten.
Die fertigungstechnischen und bauphysikalisch bestimmenden Angaben zur Konstruktion und Funktion sind vom Unternehmer verantwortlich nachzuprüfen. Ebenso die Übereinstimmung der vom Planer angegebenen Zwangsmaße. Sämtliche Unstimmigkeiten sind dem Architekten und der Bauleitung unverzüglich mitzuteilen.

ALLE ANGABEN UND MAßE SIND VOM AUFTRAGNEHMER VERANTWORTLICH ZU PRÜFEN!

Index	Art der Änderung	Datum

Bauvorhaben

Rosenhalle
Konrad-Wachsmann-Straße 2a
02906 Niesky

Auftraggeber

Stadt Niesky
Muskauer Straße 20/22
02906 Niesky

Architekt

Architekten PartG mbB
Industriestraße 95, 04229 Leipzig
Tel 0341 - 9260 3736
E-Mail info@ih-architekten.de

Planbezeichnung

Trennfuge EG/OG

Leistungsphase

Ausführungsplanung

Vorabzug

Plannummer			
025_5_ARC_DTAW07			
gezeichnet: vck	Datum: 15.04.25	Format: DIN A3	Maßstab: 1:5

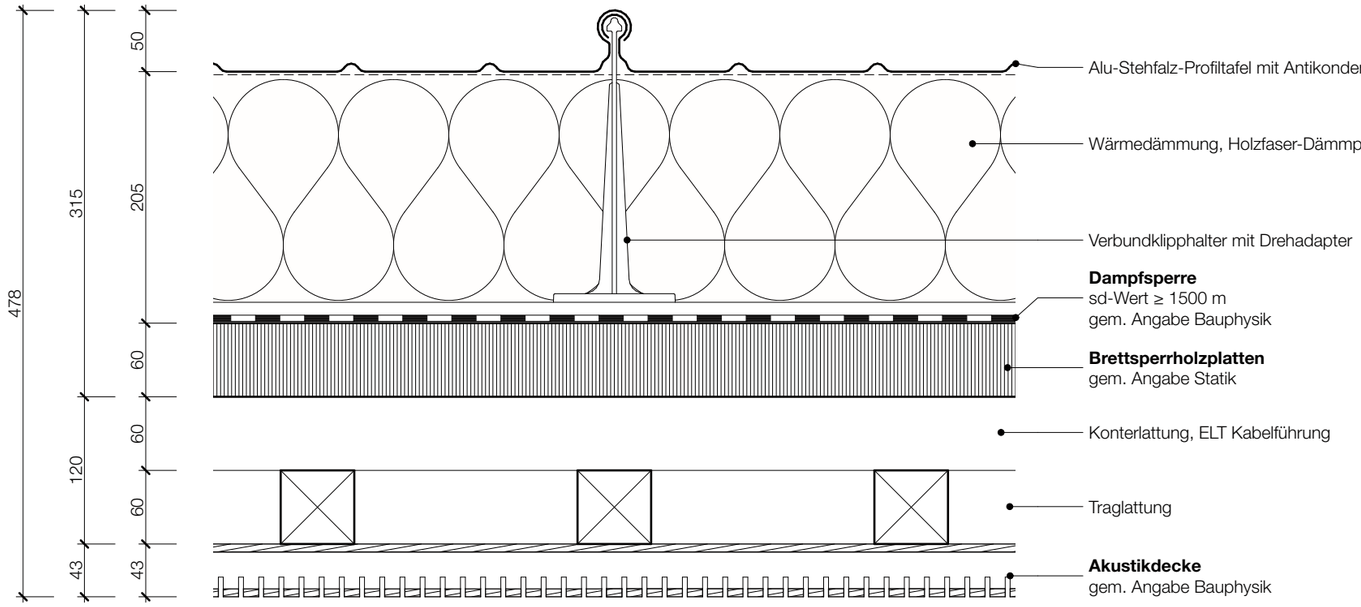

Dachaufbau - Satteldach Sporthalle
gem. Angabe Statik

F 30-B Abbrand
*von unten beansprucht

Typ DA01
15° Dachneigung

Verwendungsvorbehalt /Vertraulichkeitsvermerk:
Diese Zeichnung und deren Inhalt ist geistiges Eigentum des Planerstellers und darf nur absprachegemäß und im Sinne des Planerstellers verwendet werden; insbesondere dürfen die Planunterlagen ohne vorherige schriftliche Genehmigung des Planerstellers nicht vervielfältigt oder Dritten zugänglich gemacht werden. Alle Rechte verbleiben beim Planersteller (§15 UrheberechtsG).

Legende

± 0,00 Höhenangabe Fertigmaß

± 0,00 Höhenangabe Rohbaumaß

Höhenangaben
OK: Oberkante
UK: Unterkante
OKFF: Oberkante Fertigfußboden
OKRF: Oberkante Rohfußboden

Stahlbeton
Betonfertigteil
Estrich
Dämmung weich
Holzkonstruktion
Dämmung hart

Höhenbezugssystem
OKFF EG = 0,00m = + 180.40 m über NHN

Gemarkung Niesky Flur 4 - Flurstück 325 - Grundbuch Niesky

Die Auflagen der Baugenehmigung und die zutreffenden DIN-Vorschriften mit allen daraus resultierenden baulichen Notwendigkeiten sind bei der Ausführung zu beachten.
Die fertigungstechnischen und bauphysikalisch bestimmenden Angaben zur Konstruktion und Funktion sind vom Unternehmer verantwortlich nachzuprüfen. Ebenso die Übereinstimmung der vom Planer angegebenen Zwangsmaße. Sämtliche Unstimmigkeiten sind dem Architekten und der Bauleitung unverzüglich mitzuteilen.

ALLE ANGABEN UND MAßE SIND VOM AUFTRAGNEHMER VERANTWORTLICH ZU PRÜFEN!

Index	Art der Änderung	Datum

Bauvorhaben

Rosenhalle
Konrad-Wachsmann-Straße 2a
02906 Niesky

Auftraggeber

Stadt Niesky
Muskauer Straße 20/22
02906 Niesky

Architekt

Architekten PartG mbB
Industriestraße 95, 04229 Leipzig
Tel 0341 - 9260 3736
E-Mail info@ih-architekten.de

Planbezeichnung

Dachaufbau Typ 01

Leistungsphase

Ausführungsplanung

Vorabzug

Plannummer 025_5_ARC_DTDA01			
gezeichnet: vck	Datum: 15.04.25	Format: DIN A3	Maßstab: 1:5

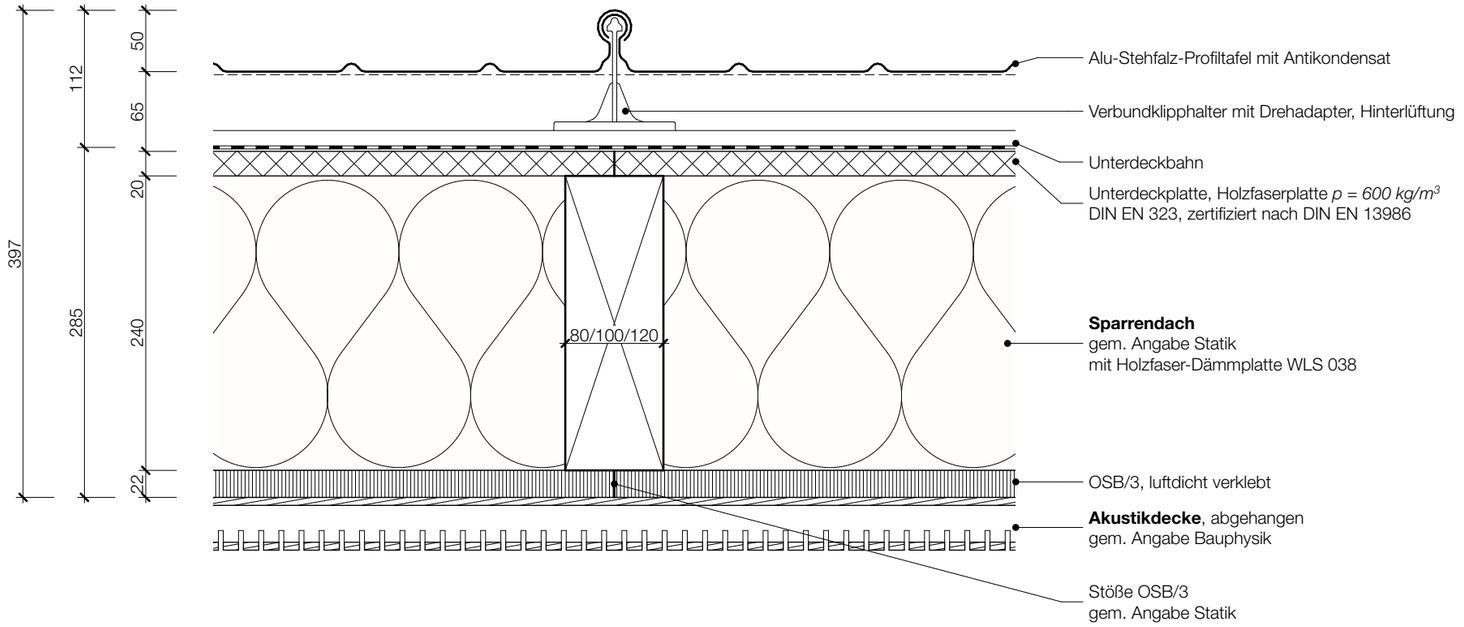

Dachaufbau - Pultdach Nebentrakte
gem. Angabe Statik

F 30-B
*von unten beansprucht

nach DIN 4102-4 Tabelle 10.19 ohne Dämmung und mind. 19mm OSB sowie 16mm Holzwerkstoff

- Hinterlüftet -
7° Dachneigung

Verwendungsvorbehalt /Vertraulichkeitsvermerk:
Diese Zeichnung und deren Inhalt ist geistiges Eigentum des Planerstellers und darf nur absprachegemäß und im Sinne des Planerstellers verwendet werden; insbesondere dürfen die Planunterlagen ohne vorherige schriftliche Genehmigung des Planerstellers nicht vervielfältigt oder Dritten zugänglich gemacht werden. Alle Rechte verbleiben beim Planersteller (§15 UrheberechtsG).

Legende

± 0,00 Höhenangabe Fertigmaß

± 0,00 Höhenangabe Rohbaumaß

Höhenangaben
OK: Oberkante
UK: Unterkante
OKFF: Oberkante Fertigfußboden
OKRF: Oberkante Rohfußboden

Stahlbeton
Betonfertigteil
Estrich
Dämmung weich
Holzkonstruktion
Dämmung hart

Höhenbezugssystem
OKFF EG = 0,00m = + 180.40 m über NHN

Gemarkung Niesky Flur 4 - Flurstück 325 - Grundbuch Niesky

Die Auflagen der Baugenehmigung und die zutreffenden DIN-Vorschriften mit allen daraus resultierenden baulichen Notwendigkeiten sind bei der Ausführung zu beachten.
Die fertigungstechnischen und bauphysikalisch bestimmenden Angaben zur Konstruktion und Funktion sind vom Unternehmer verantwortlich nachzuprüfen. Ebenso die Übereinstimmung der vom Planer angegebenen Zwangsmaße. Sämtliche Unstimmigkeiten sind dem Architekten und der Bauleitung unverzüglich mitzuteilen.

ALLE ANGABEN UND MAßE SIND VOM AUFTRAGNEHMER VERANTWORTLICH ZU PRÜFEN!

Index	Art der Änderung	Datum

Bauvorhaben

Rosenhalle
Konrad-Wachsmann-Straße 2a
02906 Niesky

Auftraggeber

Stadt Niesky
Muskauer Straße 20/22
02906 Niesky

Architekt

Architekten PartG mbB
Industriestraße 95, 04229 Leipzig
Tel 0341 - 9260 3736
E-Mail info@ih-architekten.de

Planbezeichnung

Dachaufbau Typ 02

Leistungsphase

Ausführungsplanung

Vorabzug

Plannummer 025_5_ARC_DTDA02			
gezeichnet: vck	Datum: 15.04.25	Format: DIN A3	Maßstab: 1:5

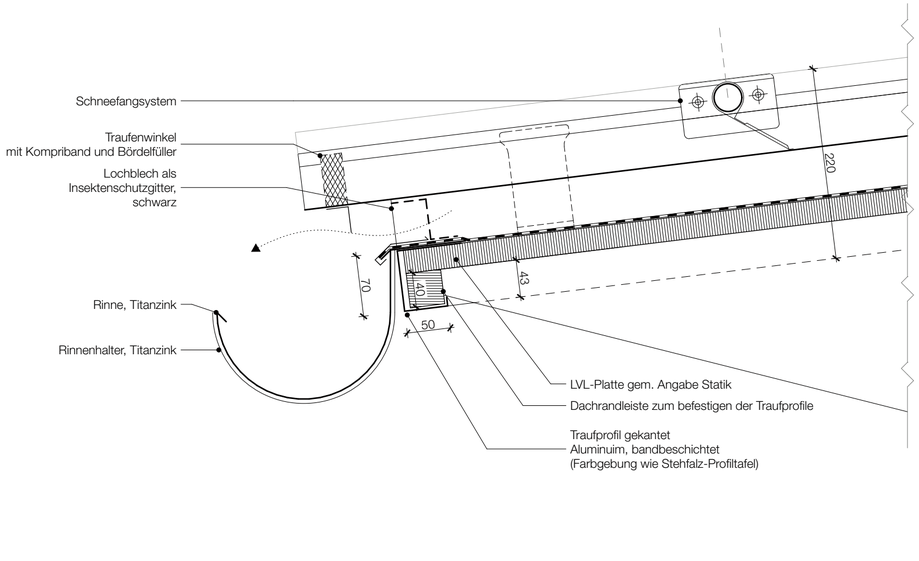

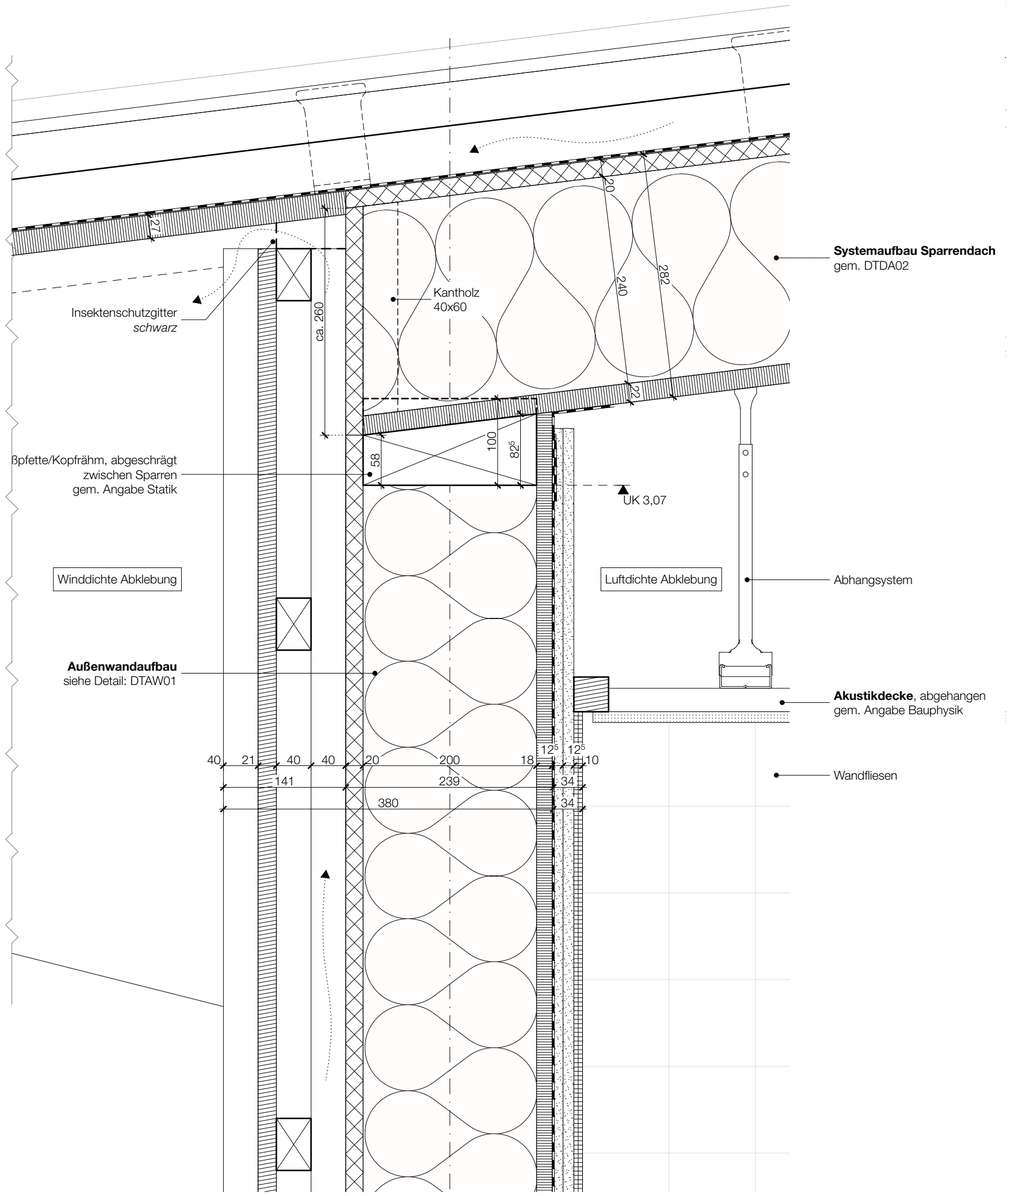

Verwendungsvorbehalt /Vertraulichkeitsvermerk:
Diese Zeichnung und deren Inhalt ist geistiges Eigentum des Planerstellers und darf nur absprachegemäß und im Sinne des Planerstellers verwendet werden; insbesondere dürfen die Planunterlagen ohne vorherige schriftliche Genehmigung des Planerstellers nicht vervielfältigt oder Dritten zugänglich gemacht werden. Alle Rechte verbleiben beim Planersteller (§15 UrheberechtsG).

Legende

± 0,00 — Höhenangabe Fertigmaß

± 0,00 — Höhenangabe Rohbaumaß

Höhenangaben

UKAD / OKFF:	Unterkante Abhangdecke / Oberkante Fertigfußboden (Fertigmaß)
UKRD / OKRF:	Unterkante Rohdecke / Oberkante Rohfußboden (Rohbaumaß)
FDUK:	Fundamentunterkante
BRH:	Brüstungshöhe (gemessen von der OKFF bis Oberkante des inneres Fensterbretts)

Stahlbeton — Betonfertigteil

Estrich — Dämmung weich

Holzkonstruktion — Dämmung hart

Die Auflagen der Baugenehmigung und die zutreffenden DIN-Vorschriften mit allen daraus resultierenden baulichen Notwendigkeiten sind bei der Ausführung zu beachten. Die fertigungstechnischen und bauphysikalisch bestimmenden Angaben zur Konstruktion und Funktion sind vom Unternehmer verantwortlich nachzuprüfen. Ebenso die Übereinstimmung der vom Planer angegebenen Zwangsmaße. Sämtliche Unstimmigkeiten sind dem Architekten und der Bauleitung unverzüglich mitzuteilen.

ALLE ANGABEN UND MAßE SIND VOM AUFTRAGNEHMER VERANTWORTLICH ZU PRÜFEN!

Höhenbezugssystem
OKFF EG = 0,00m = + 180.40 m über NHN

Index	Art der Änderung	Datum	Name

Bauvorhaben

Rosenhalle
Ersatzneubau Sporthalle Niesky

Konrad-Wachsmann-Straße 2a
02906 Niesky

Auftraggeber

Stadt Niesky

Muskauer Straße 20/22
02906 Niesky

Architekt

Irlenbusch von Hantelmann
Architekten PartG mbB
Industriestraße 95
04229 Leipzig

Tel.: 0341 - 9260 3736
Email: info@ih-architekten.de

Planbezeichnung

Traufe Pultdach

Leistungsphase

Ausführungsplanung

Vorabzug

Plannummer			
025_5_ARC_DTDA03			
gezeichnet:	Datum:	Format:	Maßstab:
vck	15.04.25	A2	1:5

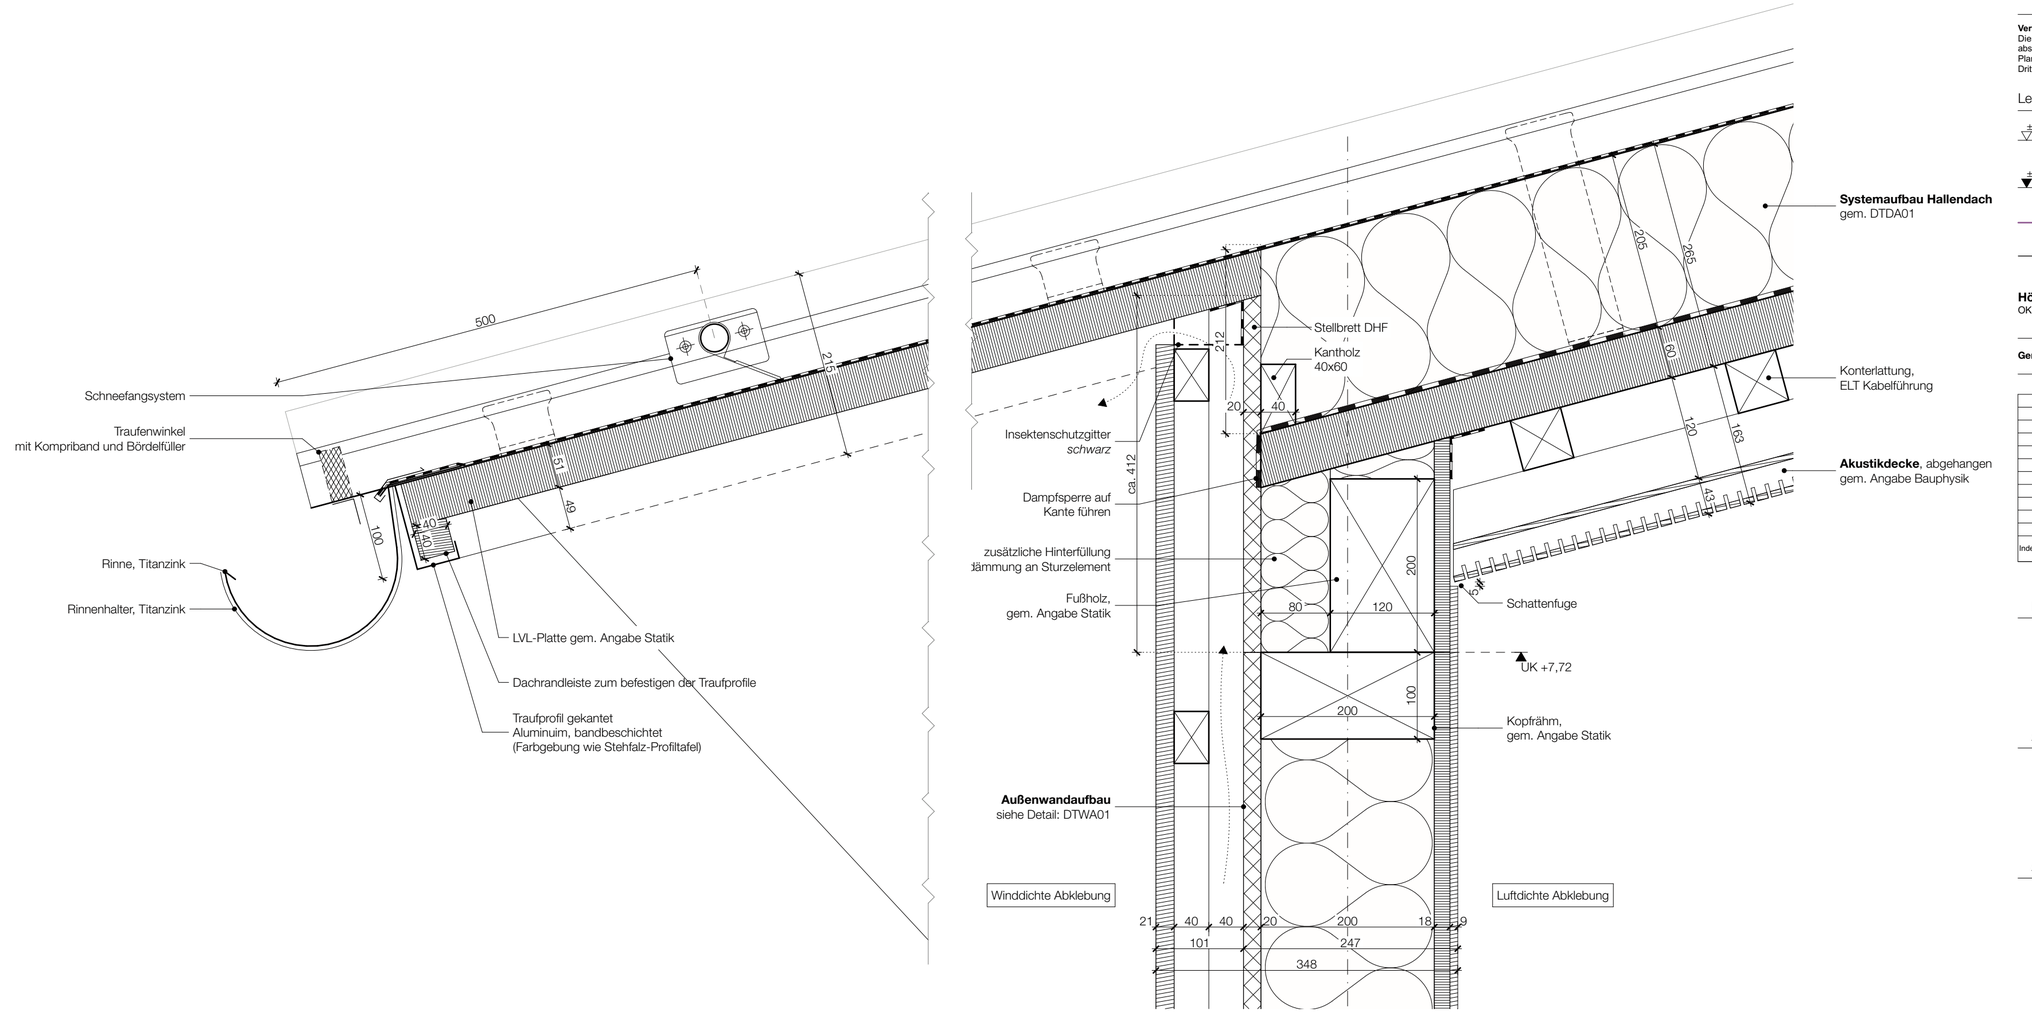

Verwendungsvorbehalt /Vertraulichkeitsvermerk:
Diese Zeichnung und deren Inhalt ist geistiges Eigentum des Planerstellers und darf nur absprachegemäß und im Sinne des Planerstellers verwendet werden; insbesondere dürfen die Planunterlagen ohne vorherige schriftliche Genehmigung des Planerstellers nicht vervielfältigt oder Dritten zugänglich gemacht werden. Alle Rechte verbleiben beim Planersteller (§15 UrheberechtsG).

Legende

± 0,00 Höhenangabe Fertigmaß

± 0,00 Höhenangabe Rohbaumaß

Grundstücksgrenze

Zaunanlage

Höhenangaben
OK: Oberkante
UK: Unterkante
OKFF: Oberkante Fertigfußboden
OKRF: Oberkante Rohfußboden

bauliche Anlagen geplant

Freianlagen geplant

Höhenbezugssystem
OKFF EG = 0,00m = + 180.40 m über NHN

Gemarkung Niesky Flur 4 - Flurstück 325 - Grundbuch Niesky

Index	Art der Änderung	Datum	Name

Bauvorhaben

Rosenhalle
Ersatzneubau Sporthalle Niesky

Konrad-Wachsmann-Straße 2a
02906 Niesky

Auftraggeber

Stadt Niesky

Muskauer Straße 20/22
02906 Niesky

Architekt

Irlenbusch von Hantelmann
Architekten PartG mbB
Industriestraße 95
04229 Leipzig

Tel.: 0341 - 9260 3736
Email: info@ih-architekten.de

Planbezeichnung

Traufe Satteldach

Leistungsphase

Ausführungsplanung

Plannummer 025_5_ARC_DTDA04			
gezeichnet: vck	Datum: 15.04.25	Format: A2	Maßstab: 1:5

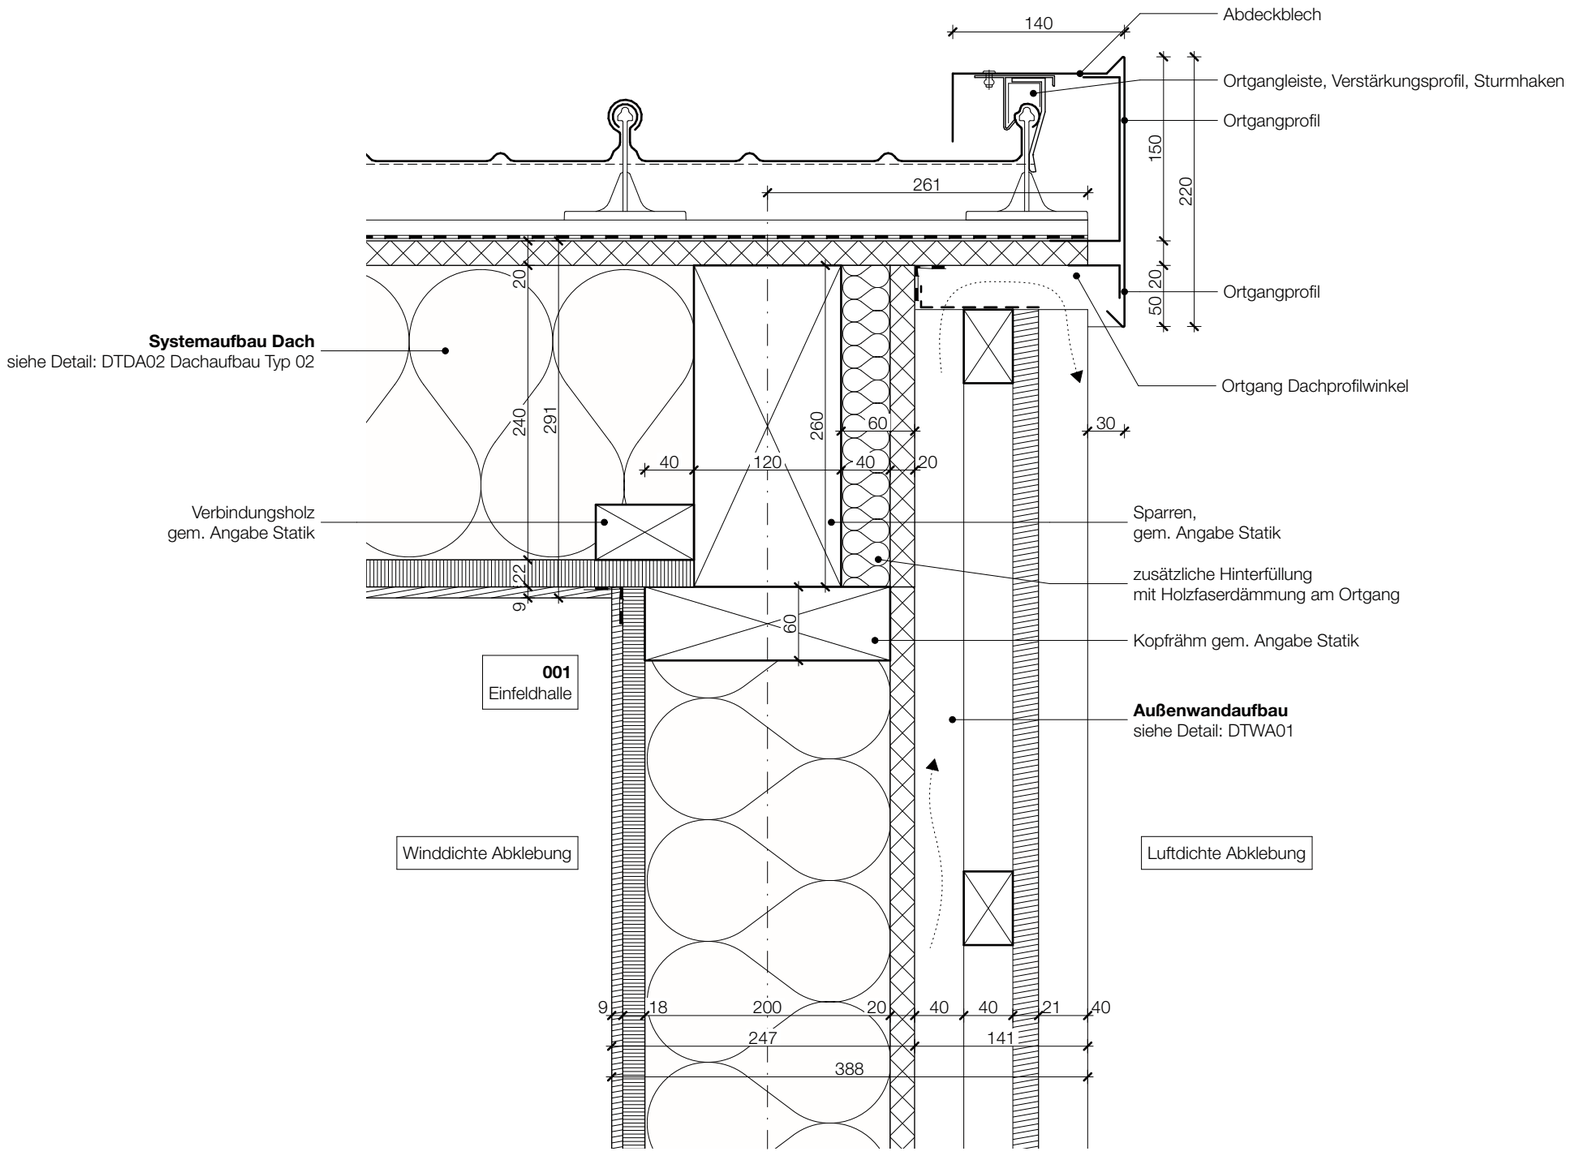

Verwendungsvorbehalt /Vertraulichkeitsvermerk:
Diese Zeichnung und deren Inhalt ist geistiges Eigentum des Planerstellers und darf nur absprachegemäß und im Sinne des Planerstellers verwendet werden; insbesondere dürfen die Planunterlagen ohne vorherige schriftliche Genehmigung des Planerstellers nicht vervielfältigt oder Dritten zugänglich gemacht werden. Alle Rechte verbleiben beim Planersteller (§15 UrheberechtsG).

Legende

± 0,00 Höhenangabe Fertigmaß

± 0,00 Höhenangabe Rohbaumaß

Höhenangaben
OK: Oberkante
UK: Unterkante
OKFF: Oberkante Fertigfußboden
OKRF: Oberkante Rohfußboden

Stahlbeton

Betonfertigteil

Estrich

Dämmung weich

Holzkonstruktion

Dämmung hart

Höhenbezugssystem
OKFF EG = 0,00m = + 180.40 m über NHN

Gemarkung Niesky Flur 4 - Flurstück 325 - Grundbuch Niesky

Die Auflagen der Baugenehmigung und die zutreffenden DIN-Vorschriften mit allen daraus resultierenden baulichen Notwendigkeiten sind bei der Ausführung zu beachten.
Die fertigungstechnischen und bauphysikalisch bestimmenden Angaben zur Konstruktion und Funktion sind vom Unternehmer verantwortlich nachzuprüfen. Ebenso die Übereinstimmung der vom Planer angegebenen Zwangsmaße. Sämtliche Unstimmigkeiten sind dem Architekten und der Bauleitung unverzüglich mitzuteilen.

ALLE ANGABEN UND MAßE SIND VOM AUFTRAGNEHMER VERANTWORTLICH ZU PRÜFEN!

Index	Art der Änderung	Datum

Bauvorhaben

Rosenhalle

Konrad-Wachsmann-Straße 2a
02906 Niesky

Auftraggeber

Stadt Niesky

Muskauer Straße 20/22
02906 Niesky

Architekt

Architekten PartG mbB
Industriestraße 95, 04229 Leipzig
Tel 0341 - 9260 3736
E-Mail info@ih-architekten.de

Planbezeichnung

Ortgang Außenwand Pultdach

Leistungsphase

Ausführungsplanung

Vorabzug

Plannummer			
025_5_ARC_DTDA06			
gezeichnet:	Datum:	Format:	Maßstab:
vck	15.04.25	DIN A3	1:5

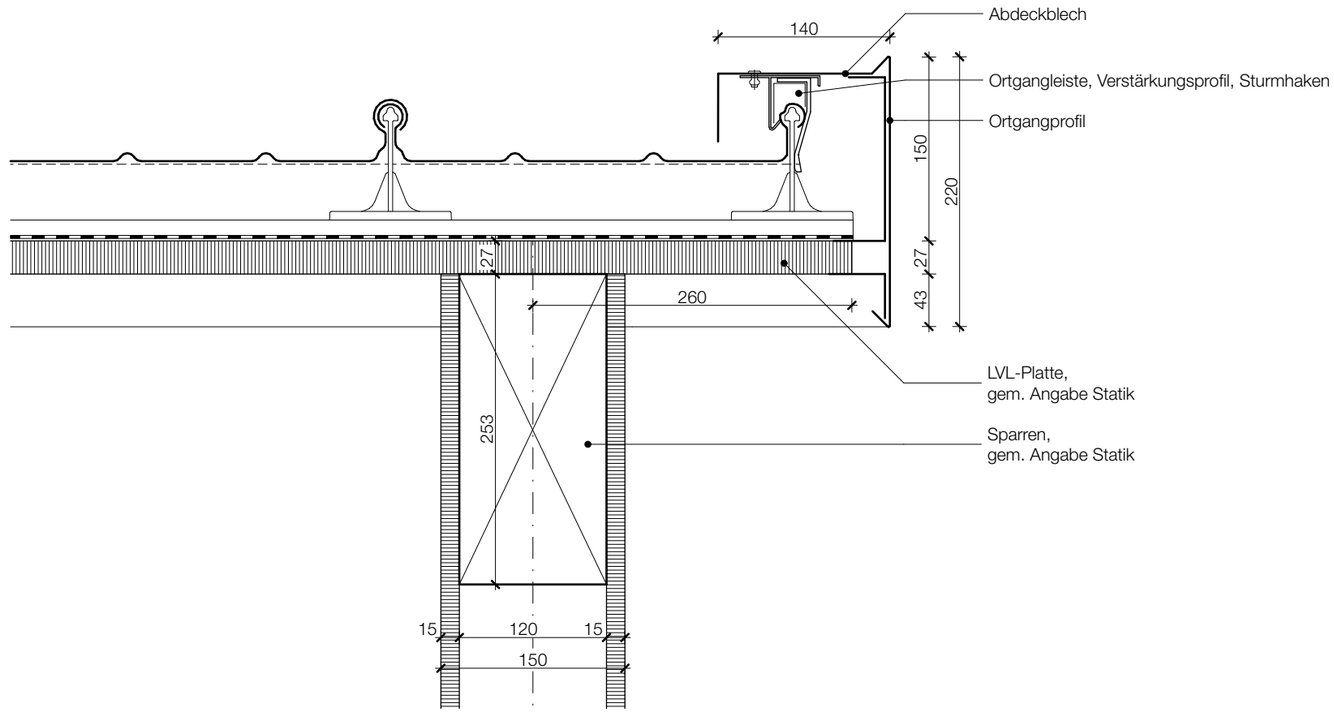

Verwendungsvorbehalt /Vertraulichkeitsvermerk:
Diese Zeichnung und deren Inhalt ist geistiges Eigentum des Planerstellers und darf nur absprachegemäß und im Sinne des Planerstellers verwendet werden; insbesondere dürfen die Planunterlagen ohne vorherige schriftliche Genehmigung des Planerstellers nicht vervielfältigt oder Dritten zugänglich gemacht werden. Alle Rechte verbleiben beim Planersteller (§15 UrheberechtsG).

Legende

± 0,00 Höhenangabe Fertigmaß

± 0,00 Höhenangabe Rohbaumaß

Höhenangaben
OK: Oberkante
UK: Unterkante
OKFF: Oberkante Fertigfußboden
OKRF: Oberkante Rohfußboden

Stahlbeton

Betonfertigteil

Estrich

Dämmung weich

Holzkonstruktion

Dämmung hart

Höhenbezugssystem
OKFF EG = 0,00m = + 180.40 m über NHN

Gemarkung Niesky Flur 4 - Flurstück 325 - Grundbuch Niesky

Die Auflagen der Baugenehmigung und die zutreffenden DIN-Vorschriften mit allen daraus resultierenden baulichen Notwendigkeiten sind bei der Ausführung zu beachten.
Die fertigungstechnischen und bauphysikalisch bestimmenden Angaben zur Konstruktion und Funktion sind vom Unternehmer verantwortlich nachzuprüfen. Ebenso die Übereinstimmung der vom Planer angegebenen Zwangsmaße. Sämtliche Unstimmigkeiten sind dem Architekten und der Bauleitung unverzüglich mitzuteilen.

ALLE ANGABEN UND MAßE SIND VOM AUFTRAGNEHMER VERANTWORTLICH ZU PRÜFEN!

Index	Art der Änderung	Datum

Bauvorhaben

Rosenhalle
Konrad-Wachsmann-Straße 2a
02906 Niesky

Auftraggeber

Stadt Niesky
Muskauer Straße 20/22
02906 Niesky

Architekt

Architekten PartG mbB
Industriestraße 95, 04229 Leipzig
Tel 0341 - 9260 3736
E-Mail info@ih-architekten.de

Planbezeichnung

Ortgang Dachüberstand Pultdach

Leistungsphase

Ausführungsplanung

Vorabzug

Plannummer			
025_5_ARC_DTDA07			
gezeichnet:	Datum:	Format:	Maßstab:
vck	15.04.25	DIN A3	1:5

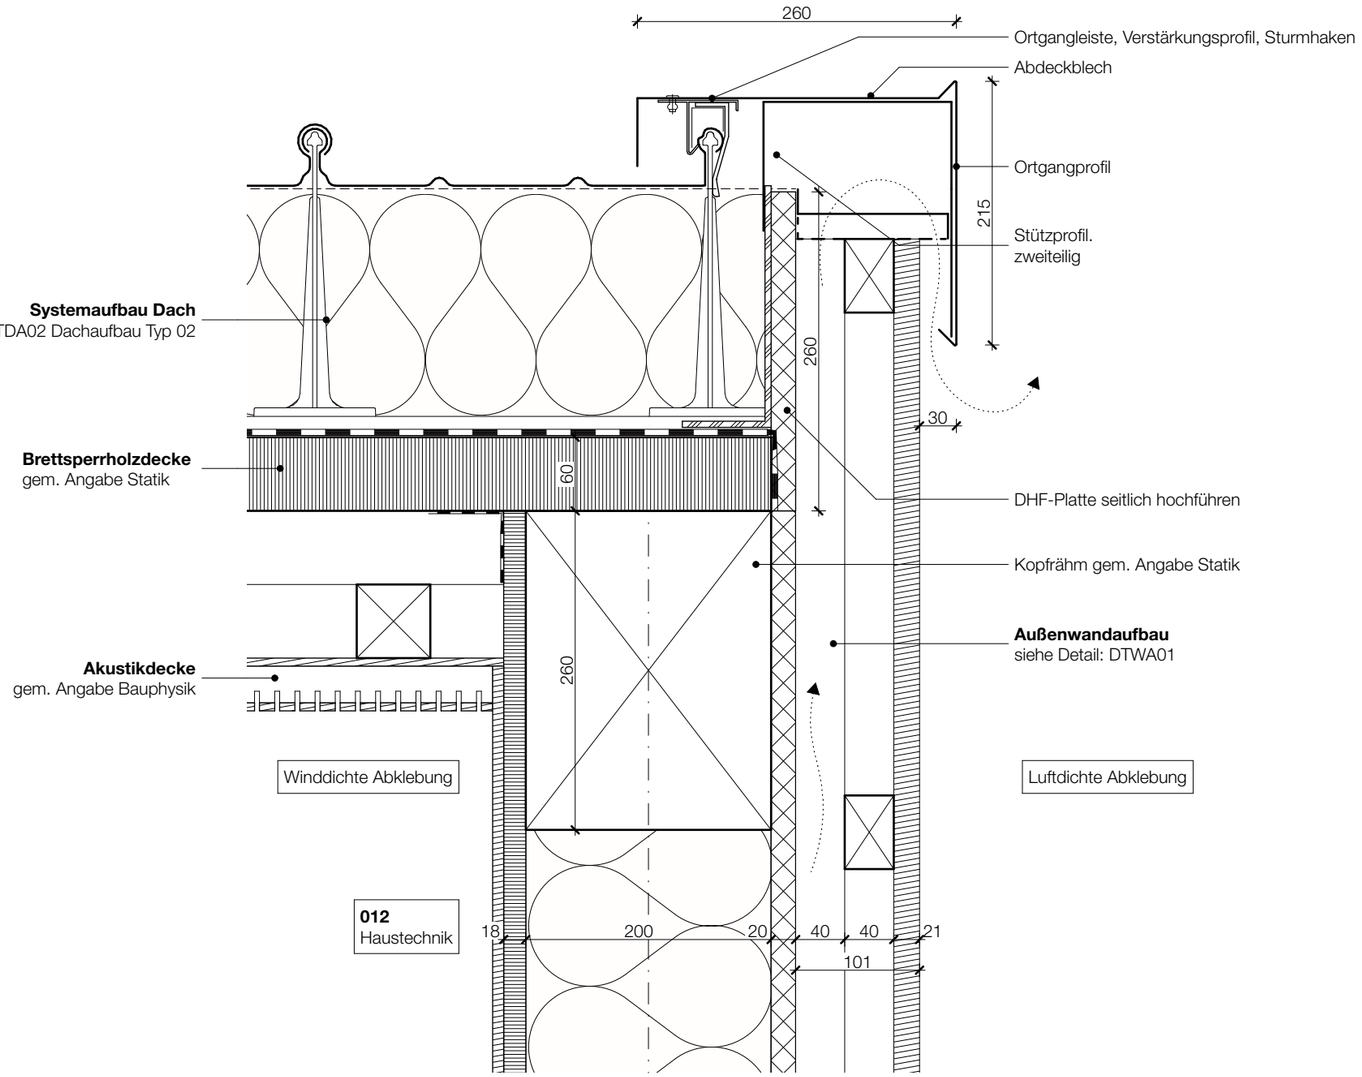

Verwendungsvorbehalt /Vertraulichkeitsvermerk:
Diese Zeichnung und deren Inhalt ist geistiges Eigentum des Planerstellers und darf nur absprachegemäß und im Sinne des Planerstellers verwendet werden; insbesondere dürfen die Planunterlagen ohne vorherige schriftliche Genehmigung des Planerstellers nicht vervielfältigt oder Dritten zugänglich gemacht werden. Alle Rechte verbleiben beim Planersteller (§15 UrheberechtsG).

Legende

± 0,00 Höhenangabe Fertigmaß

± 0,00 Höhenangabe Rohbaumaß

Höhenangaben
OK: Oberkante
UK: Unterkante
OKFF: Oberkante Fertigfußboden
OKRF: Oberkante Rohfußboden

Stahlbeton
Betonfertigteil
Estrich
Dämmung weich
Holzkonstruktion
Dämmung hart

Höhenbezugssystem
OKFF EG = 0,00m = + 180.40 m über NHN

Gemarkung Niesky Flur 4 - Flurstück 325 - Grundbuch Niesky

Die Auflagen der Baugenehmigung und die zutreffenden DIN-Vorschriften mit allen daraus resultierenden baulichen Notwendigkeiten sind bei der Ausführung zu beachten.
Die fertigungstechnischen und bauphysikalisch bestimmenden Angaben zur Konstruktion und Funktion sind vom Unternehmer verantwortlich nachzuprüfen. Ebenso die Übereinstimmung der vom Planer angegebenen Zwangsmaße. Sämtliche Unstimmigkeiten sind dem Architekten und der Bauleitung unverzüglich mitzuteilen.

ALLE ANGABEN UND MAßE SIND VOM AUFTRAGNEHMER VERANTWORTLICH ZU PRÜFEN!

Index	Art der Änderung	Datum

Bauvorhaben

Rosenhalle
Konrad-Wachsmann-Straße 2a
02906 Niesky

Auftraggeber

Stadt Niesky
Muskauer Straße 20/22
02906 Niesky

Architekt

Architekten PartG mbB
Industriestraße 95, 04229 Leipzig
Tel 0341 - 9260 3736
E-Mail info@ih-architekten.de

Planbezeichnung

Ortgang Außenwand Satteldach

Leistungsphase

Ausführungsplanung

Vorabzug

Plannummer 025_5_ARC_DTDA08			
gezeichnet: vck	Datum: 15.04.25	Format: DIN A3	Maßstab: 1:5

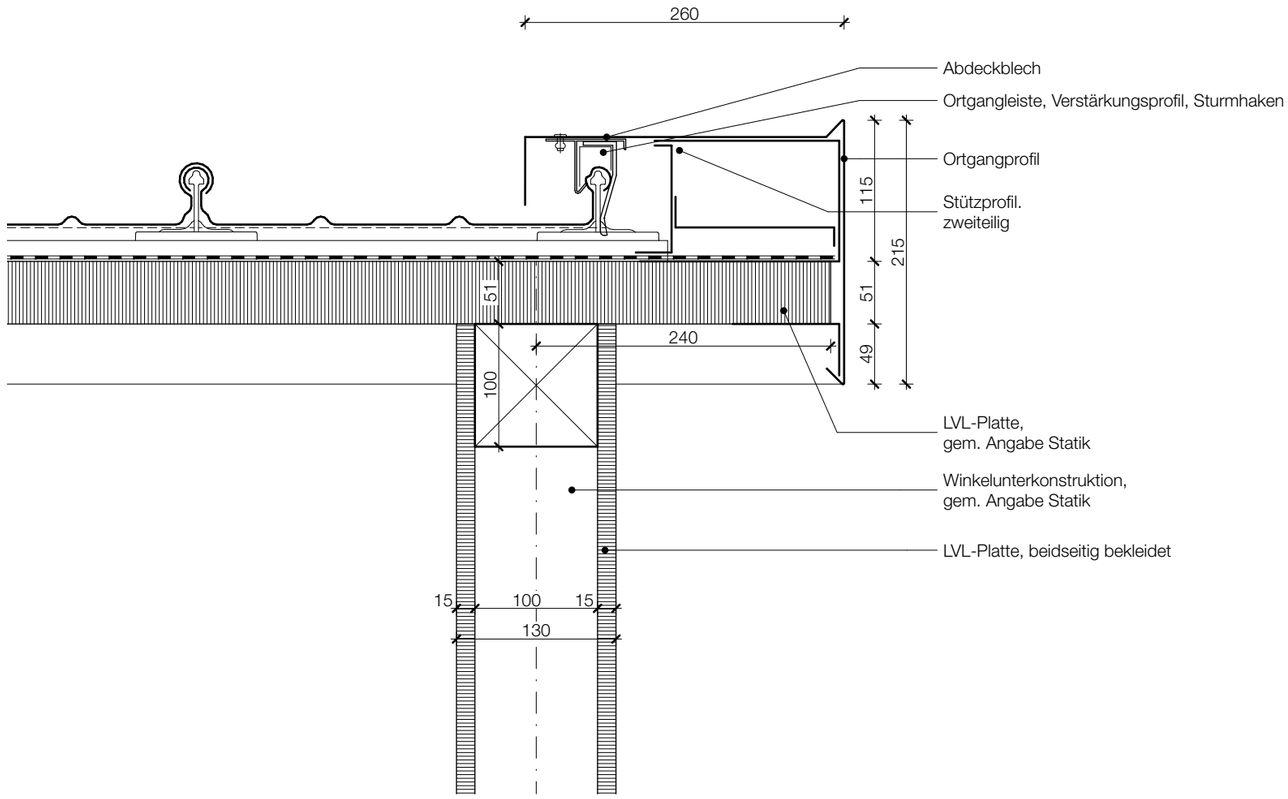

Verwendungsvorbehalt /Vertraulichkeitsvermerk:
Diese Zeichnung und deren Inhalt ist geistiges Eigentum des Planerstellers und darf nur absprachegemäß und im Sinne des Planerstellers verwendet werden; insbesondere dürfen die Planunterlagen ohne vorherige schriftliche Genehmigung des Planerstellers nicht vervielfältigt oder Dritten zugänglich gemacht werden. Alle Rechte verbleiben beim Planersteller (§15 UrheberechtsG).

Legende

± 0,00 Höhenangabe Fertigmaß

± 0,00 Höhenangabe Rohbaumaß

Höhenangaben
OK: Oberkante
UK: Unterkante
OKFF: Oberkante Fertigfußboden
OKRF: Oberkante Rohfußboden

Stahlbeton
Betonfertigteil
Estrich
Dämmung weich
Holzkonstruktion
Dämmung hart

Höhenbezugssystem
OKFF EG = 0,00m = + 180.40 m über NHN

Gemarkung Niesky Flur 4 - Flurstück 325 - Grundbuch Niesky

Die Auflagen der Baugenehmigung und die zutreffenden DIN-Vorschriften mit allen daraus resultierenden baulichen Notwendigkeiten sind bei der Ausführung zu beachten.
Die fertigungstechnischen und bauphysikalisch bestimmenden Angaben zur Konstruktion und Funktion sind vom Unternehmer verantwortlich nachzuprüfen. Ebenso die Übereinstimmung der vom Planer angegebenen Zwangsmaße. Sämtliche Unstimmigkeiten sind dem Architekten und der Bauleitung unverzüglich mitzuteilen.

ALLE ANGABEN UND MAßE SIND VOM AUFTRAGNEHMER VERANTWORTLICH ZU PRÜFEN!

Index	Art der Änderung	Datum

Bauvorhaben

Rosenhalle
Konrad-Wachsmann-Straße 2a
02906 Niesky

Auftraggeber

Stadt Niesky
Muskauer Straße 20/22
02906 Niesky

Architekt

Architekten PartG mbB
Industriestraße 95, 04229 Leipzig
Tel 0341 - 9260 3736
E-Mail info@ih-architekten.de

Planbezeichnung

Ortgang Dachüberstand Satteldach

Leistungsphase

Ausführungsplanung

Vorabzug

Plannummer 025_5_ARC_DTDA09			
gezeichnet: vck	Datum: 15.04.25	Format: DIN A3	Maßstab: 1:5

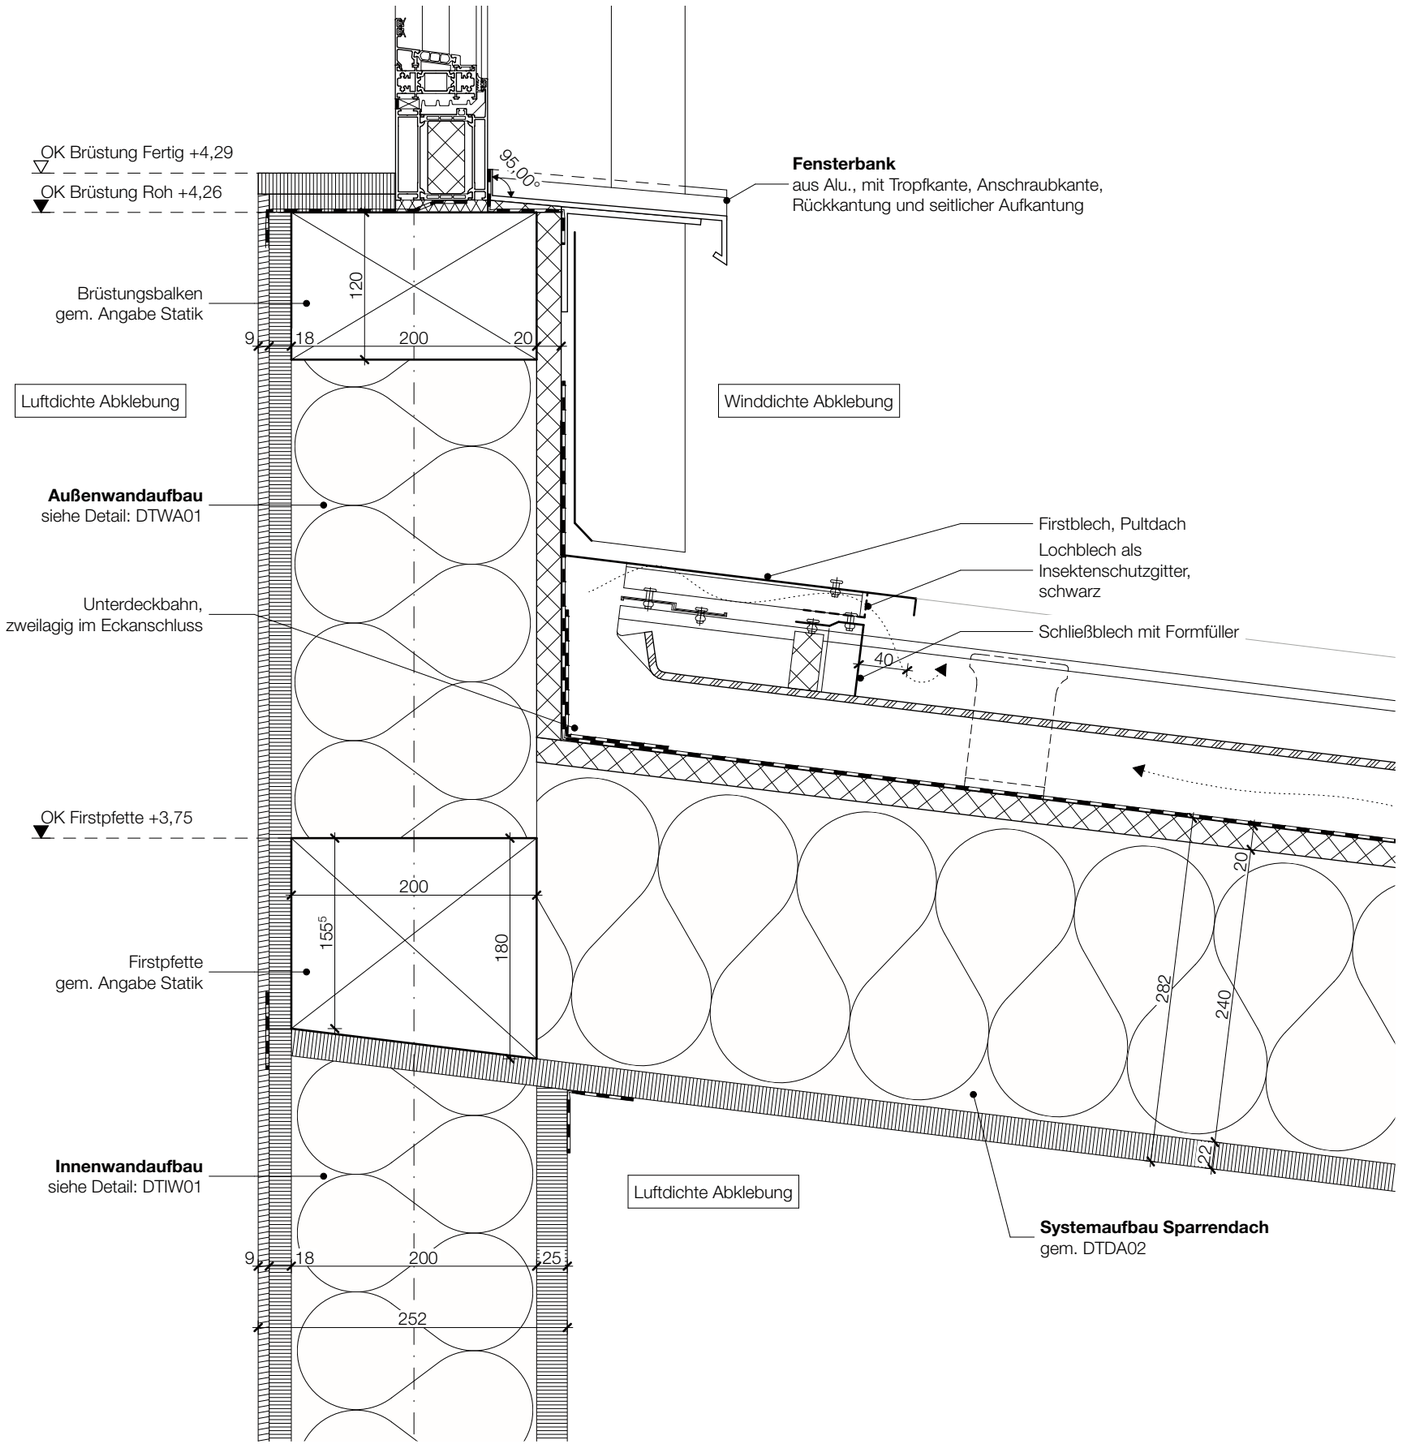

Verwendungsvorbehalt /Vertraulichkeitsvermerk:
Diese Zeichnung und deren Inhalt ist geistiges Eigentum des Planerstellers und darf nur absprachegemäß und im Sinne des Planerstellers verwendet werden; insbesondere dürfen die Planunterlagen ohne vorherige schriftliche Genehmigung des Planerstellers nicht vervielfältigt oder Dritten zugänglich gemacht werden. Alle Rechte verbleiben beim Planersteller (§15 UrheberechtsG).

Legende

± 0,00 Höhenangabe Fertigmaß

± 0,00 Höhenangabe Rohbaumaß

Höhenangaben
OK: Oberkante
UK: Unterkante
OKFF: Oberkante Fertigfußboden
OKRF: Oberkante Rohfußboden

Stahlbeton

Betonfertigteil

Estrich

Dämmung weich

Holzkonstruktion

Dämmung hart

Höhenbezugssystem
OKFF EG = 0,00m = + 180.40 m über NHN

Gemarkung Niesky Flur 4 - Flurstück 325 - Grundbuch Niesky

Die Auflagen der Baugenehmigung und die zutreffenden DIN-Vorschriften mit allen daraus resultierenden baulichen Notwendigkeiten sind bei der Ausführung zu beachten.
Die fertigungstechnischen und bauphysikalisch bestimmenden Angaben zur Konstruktion und Funktion sind vom Unternehmer verantwortlich nachzuprüfen. Ebenso die Übereinstimmung der vom Planer angegebenen Zwangsmaße. Sämtliche Unstimmigkeiten sind dem Architekten und der Bauleitung unverzüglich mitzuteilen.

ALLE ANGABEN UND MAßE SIND VOM AUFTRAGNEHMER VERANTWORTLICH ZU PRÜFEN!

Index	Art der Änderung	Datum

Bauvorhaben

Rosenhalle
Konrad-Wachsmann-Straße 2a
02906 Niesky

Auftraggeber

Stadt Niesky

Muskauer Straße 20/22
02906 Niesky

Architekt

Architekten PartG mbB
Industriestraße 95, 04229 Leipzig
Tel 0341 - 9260 3736
E-Mail info@ih-architekten.de

Planbezeichnung

First Pultdach

Leistungsphase

Ausführungsplanung

Vorabzug

Plannummer 025_5_ARC_DTDA10			
gezeichnet: vck	Datum: 15.04.25	Format: DIN A3	Maßstab: 1:5