


Kondensatleitung vom Kiesfilter zum Kondensatschacht

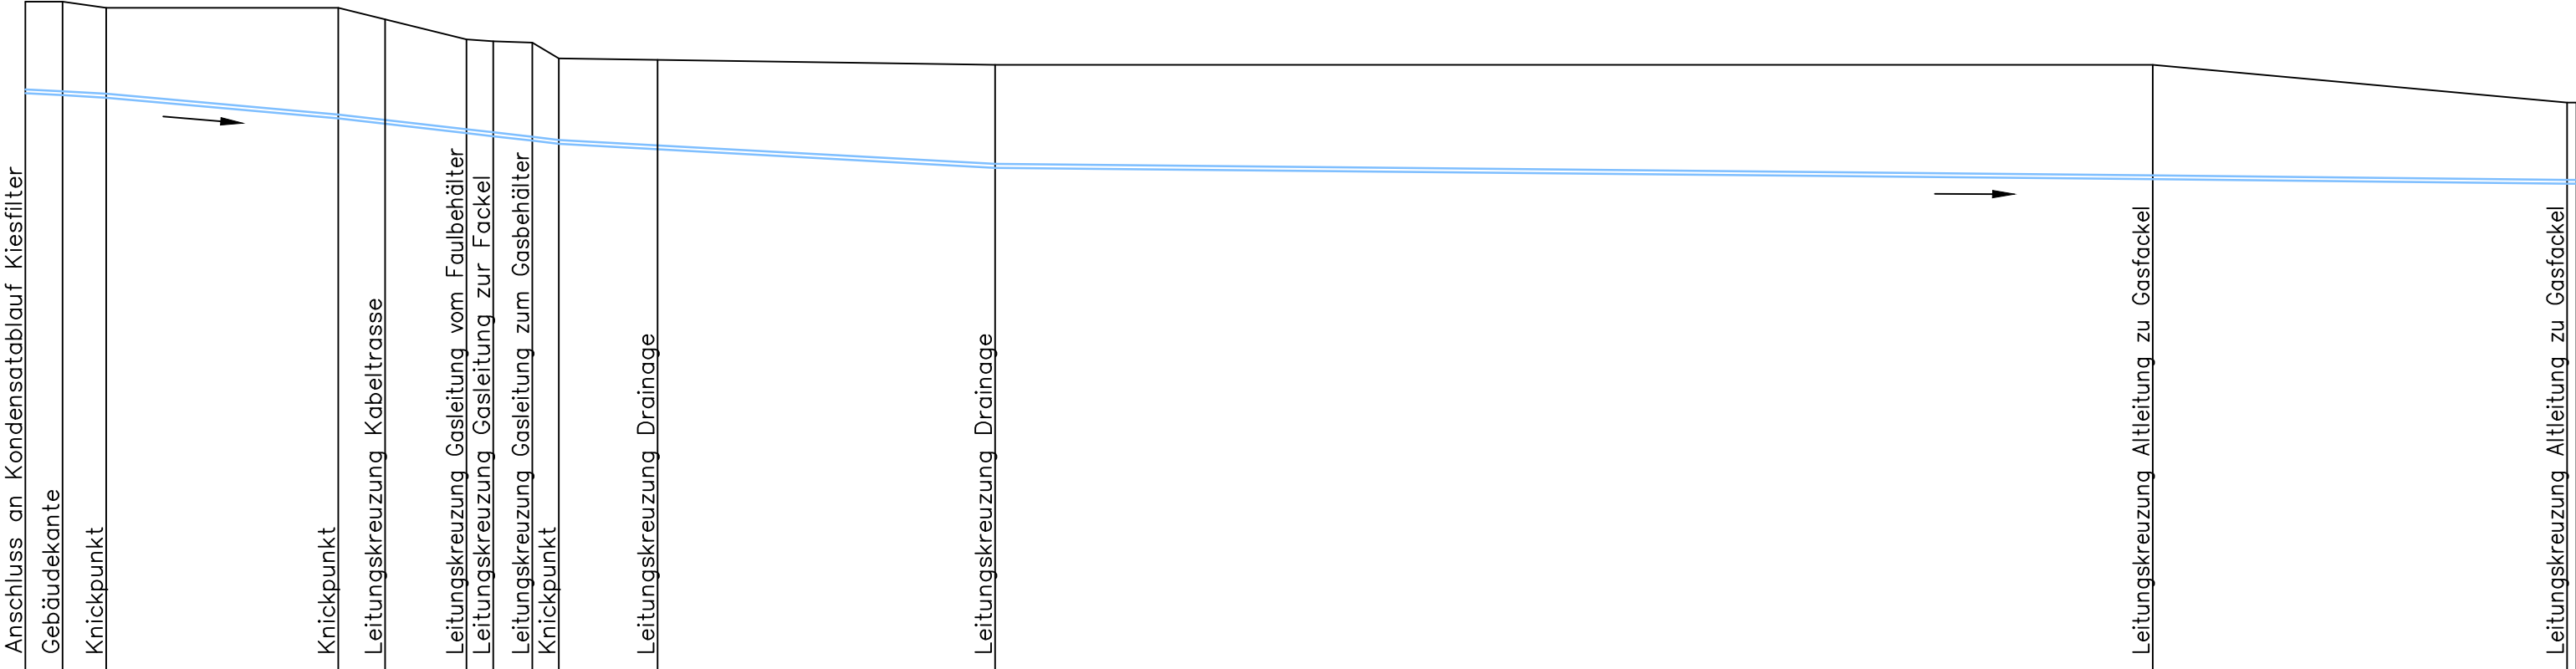

Knotenpunkt-Nr.	
Koordinatenabsteck-Nr.	
Oberfläche	
Rohrsohlengefälle	‰
Länge / Werkstoff	
Geländehöhe, Planung	m NHN
Sohlentiefe	m
Rohrsohlenhöhe	m NHN
Stationierung	m

KS1		KS2		KS3		KS5		KS6	
Gebäude	Pflaster	Wiese	Pflaster	Kies	Wiese				
54.69	110.74	114.60	55.06		10.00				
40.35 m PE 50x3.0									
255.60	255.50	255.50	254.70		254.60				
1.45	1.42	1.75	1.35						
254.15	254.08	253.75	253.35						
0.00	1.28	4.95	8.44						

VORABZUG Stand 25.04.2025

Ausführungsunterlage - keine Werkstattzeichnung

Nr.	Art der Änderung	Datum	Name/Zeichen
Datei:	F:\Projekte\Rodewitz\1_623_2_Faulung\CAD\BL-02.dwg		Waldek
Alle Rechte vorbehalten! Weitergabe sowie Vervielfältigung dieser Unterlage bedarf unserer ausdrücklichen Zustimmung.			
Vorhaben Zentrale Kläranlage Rodewitz Ersatzneubau Faulbehälter und Peripherie		Vertrags-Nr.	
		1 623 2	
Darstellung Objekt 2 - Erneuerung Gasbehälter und Gasfackel Außenrohrleitungen Längsschnitt Kondensatleitung vom Verdichter		Höhenbezug	Maßstab
		NHN	MdL 1:100 MdH 1:100
		Leistungsphase	
		gem. HOAI	
		5	
		Blatt-Nr.	
		BL-02-04	
		Datum	
		entw.	
		04/2025	
		Name/Zeichen	
		Strecker	
		Seifert	
Planverfasser P R O  PROWA Ingenieure Dresden GmbH Chemnitz Str. 42 01187 Dresden Telefon 0351/4860-0 Telefax 0351/4860-303		Bauherr	
		Abwasserzweckverband "Obere Spree"	
		Dorfstraße 18	
		02681 Schirgiswalde-Kirschau OT Bederwitz	