


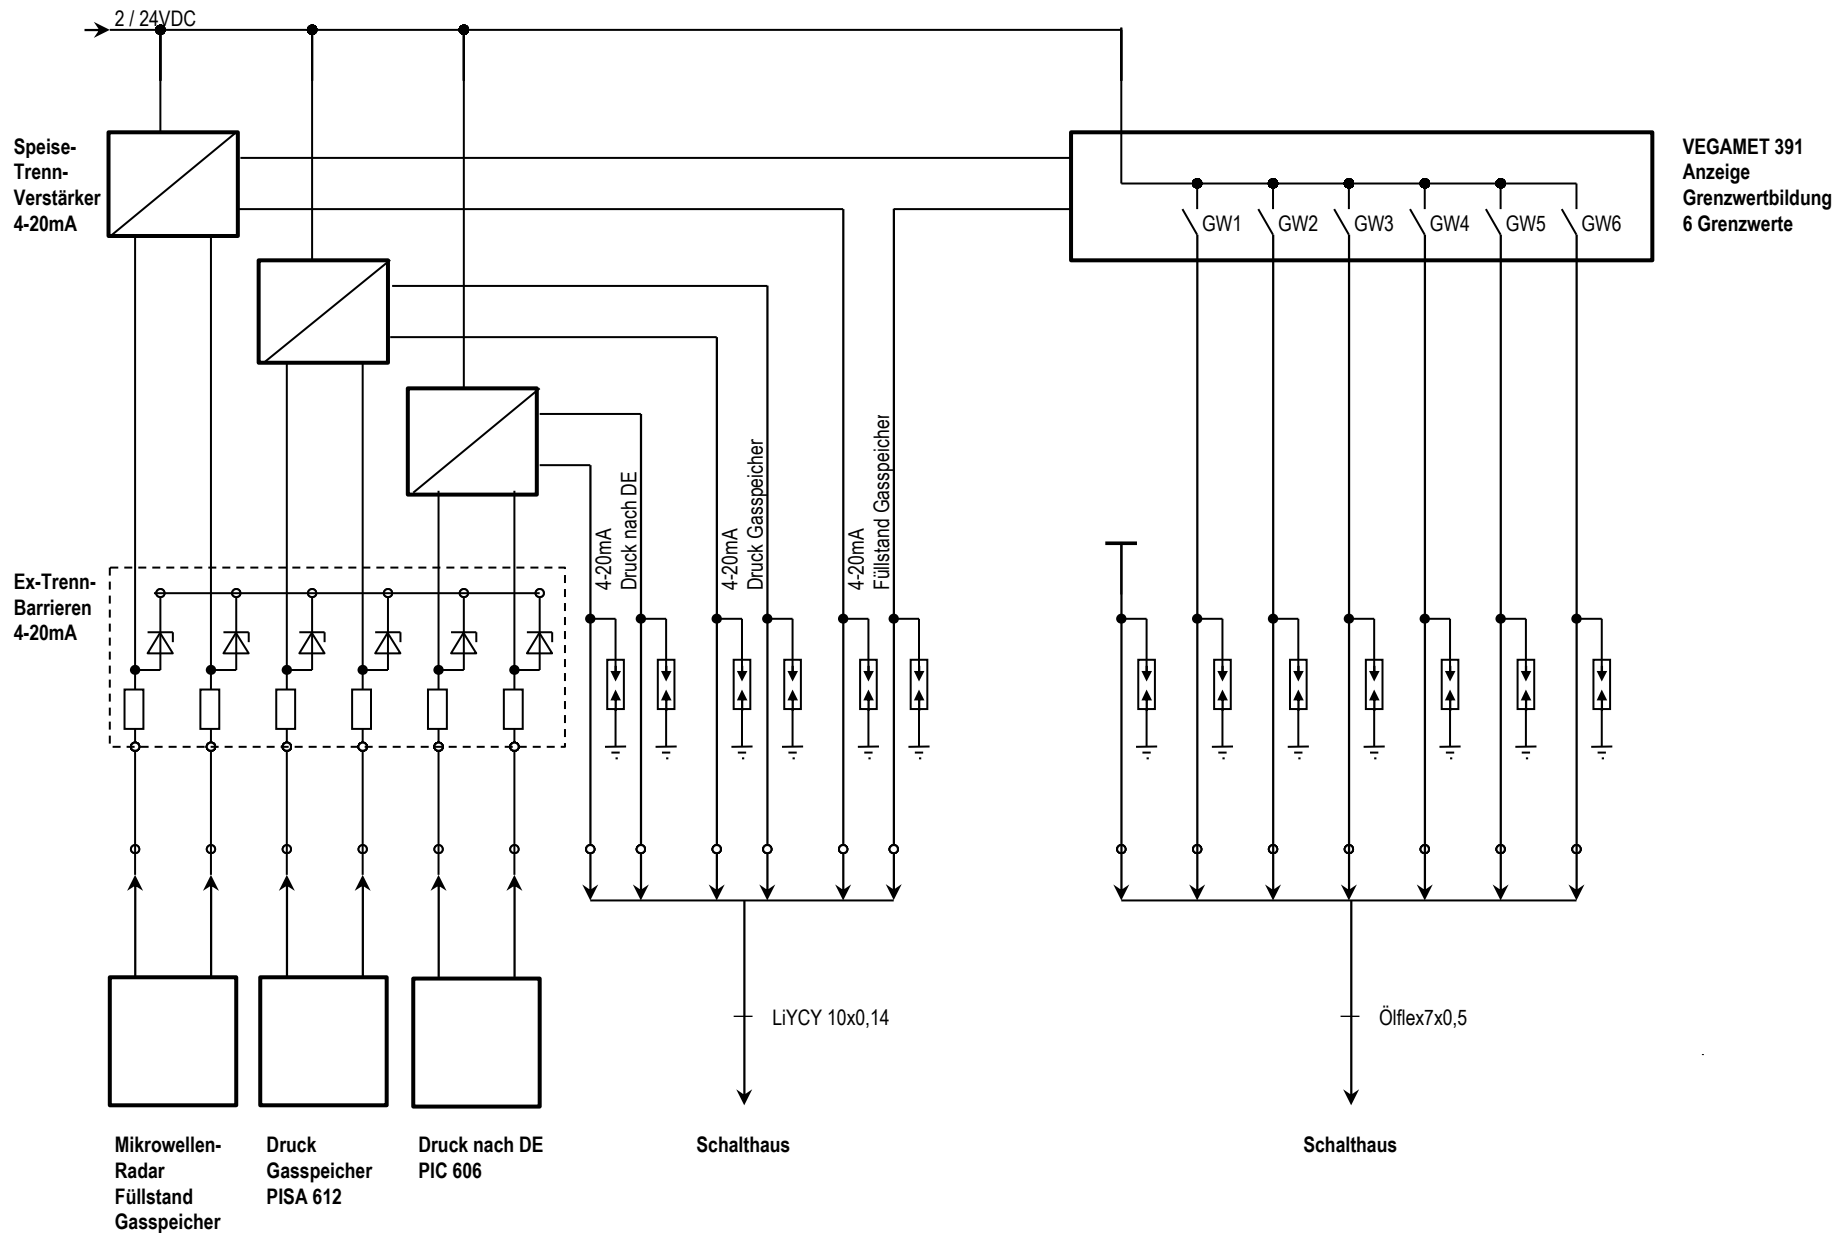

Planverfasser PROWA Ingenieure Dresden GmbH Beratende Ingenieure Chemnitzer Str.42 01187 Dresden	Projekt Zentrale Kläranlage Rodewitz Ersatzneubau Faulbehälter und Peripherie	Darstellung Übersichtsschaltplan Freiluftschrank Objekt 2 Signale Messtechnik	Vertrags-Nr. 1 623 2	Leist.-phase gem. HOAI 5	Blatt-Nr. EU-02-004		Datum	Name	Unterschrift
						gez.	04/2025	Wunderlich	
						gepr.	04/2025	Seifert	