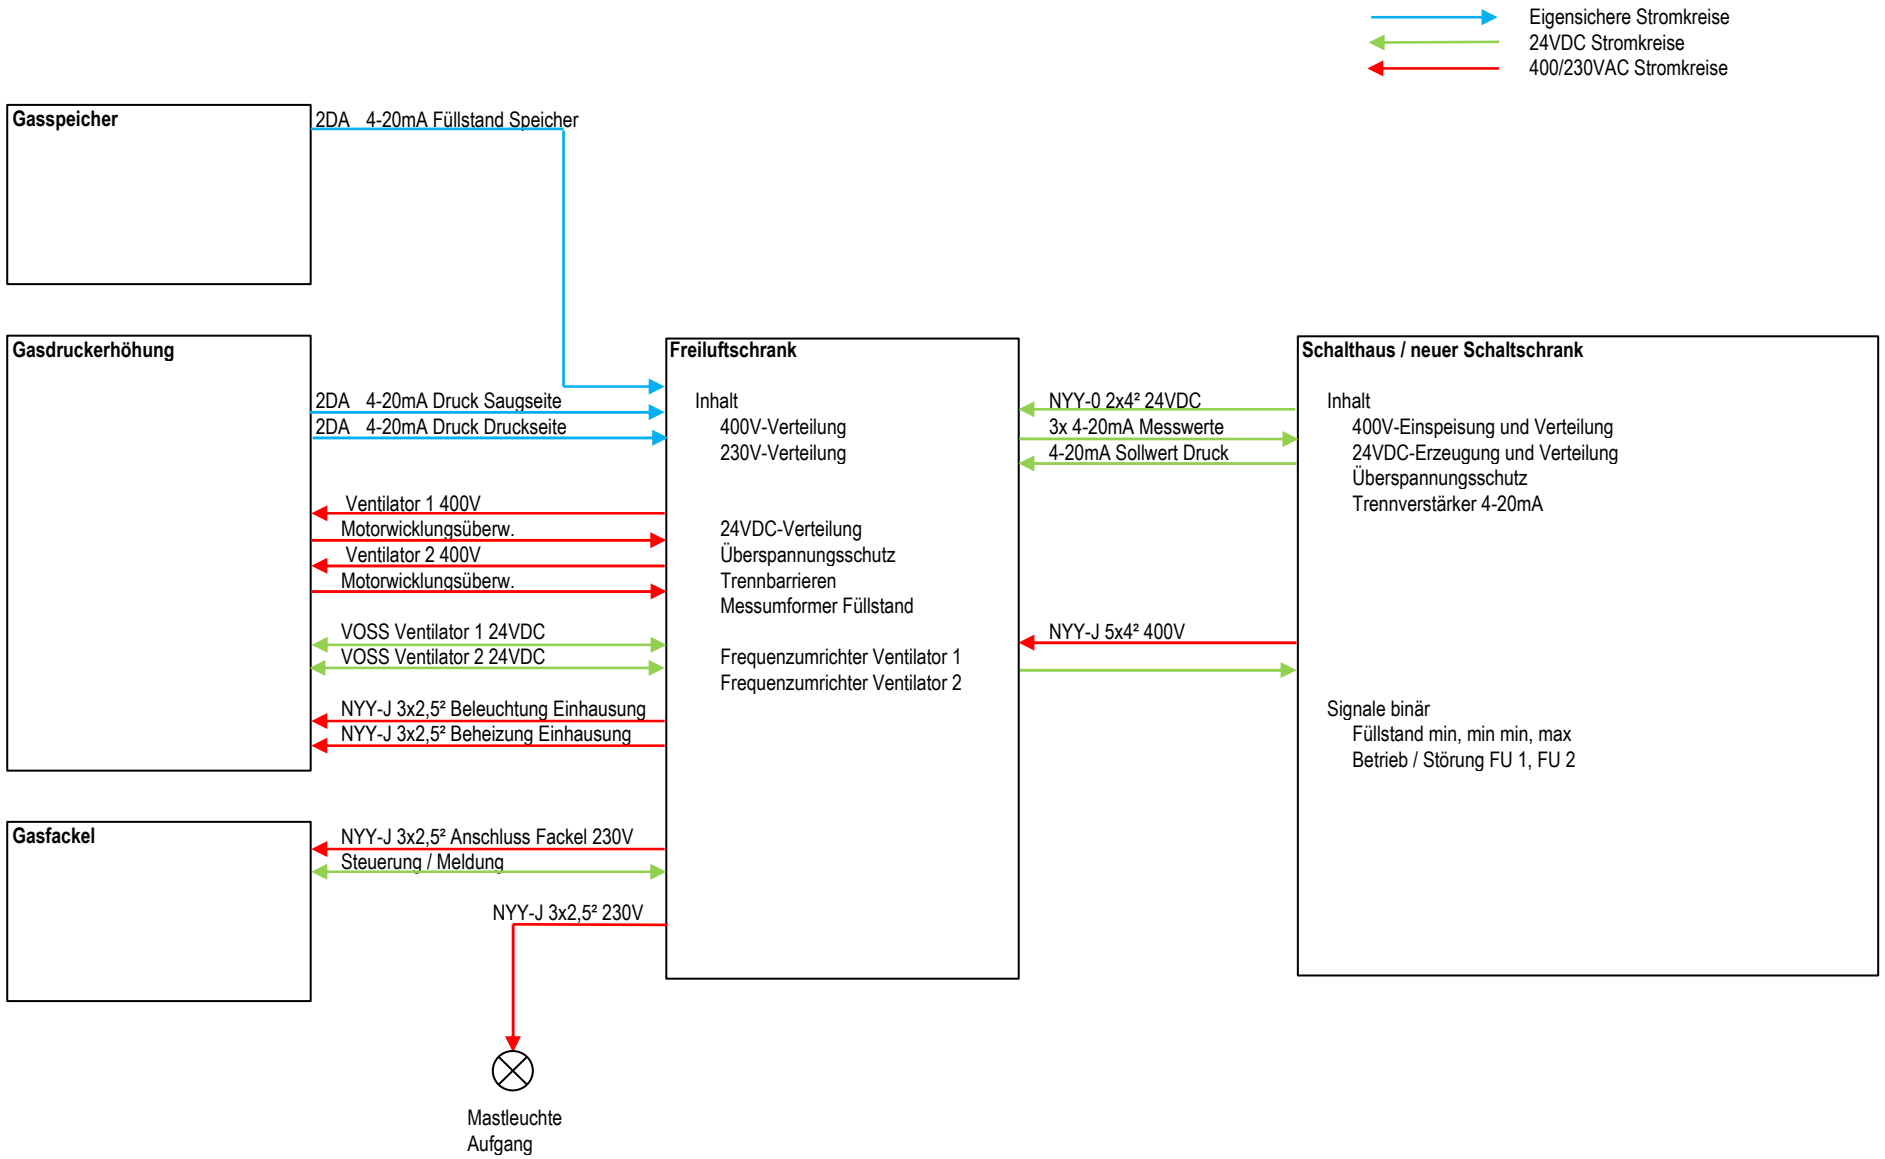

Planverfasser	Projekt	Darstellung	Vertrags-Nr.	Leist.-phase	Blatt-Nr.		Datum	Name	Unterschrift
PROWA Ingenieure Dresden GmbH Beratende Ingenieure Chemnitzer Str.42 01187 Dresden	**Zentrale Kläranlage Rodewitz** **Ersatzneubau Faulbehälter und Peripherie**	**Übersichtsschaltplan** **Anlagenübersicht Objekt 2**	**1 623 2**	gem. HOAI **5**	**EU-02-005**	gez. gepr.	04/2025 04/2025	Wunderlich Seifert	