


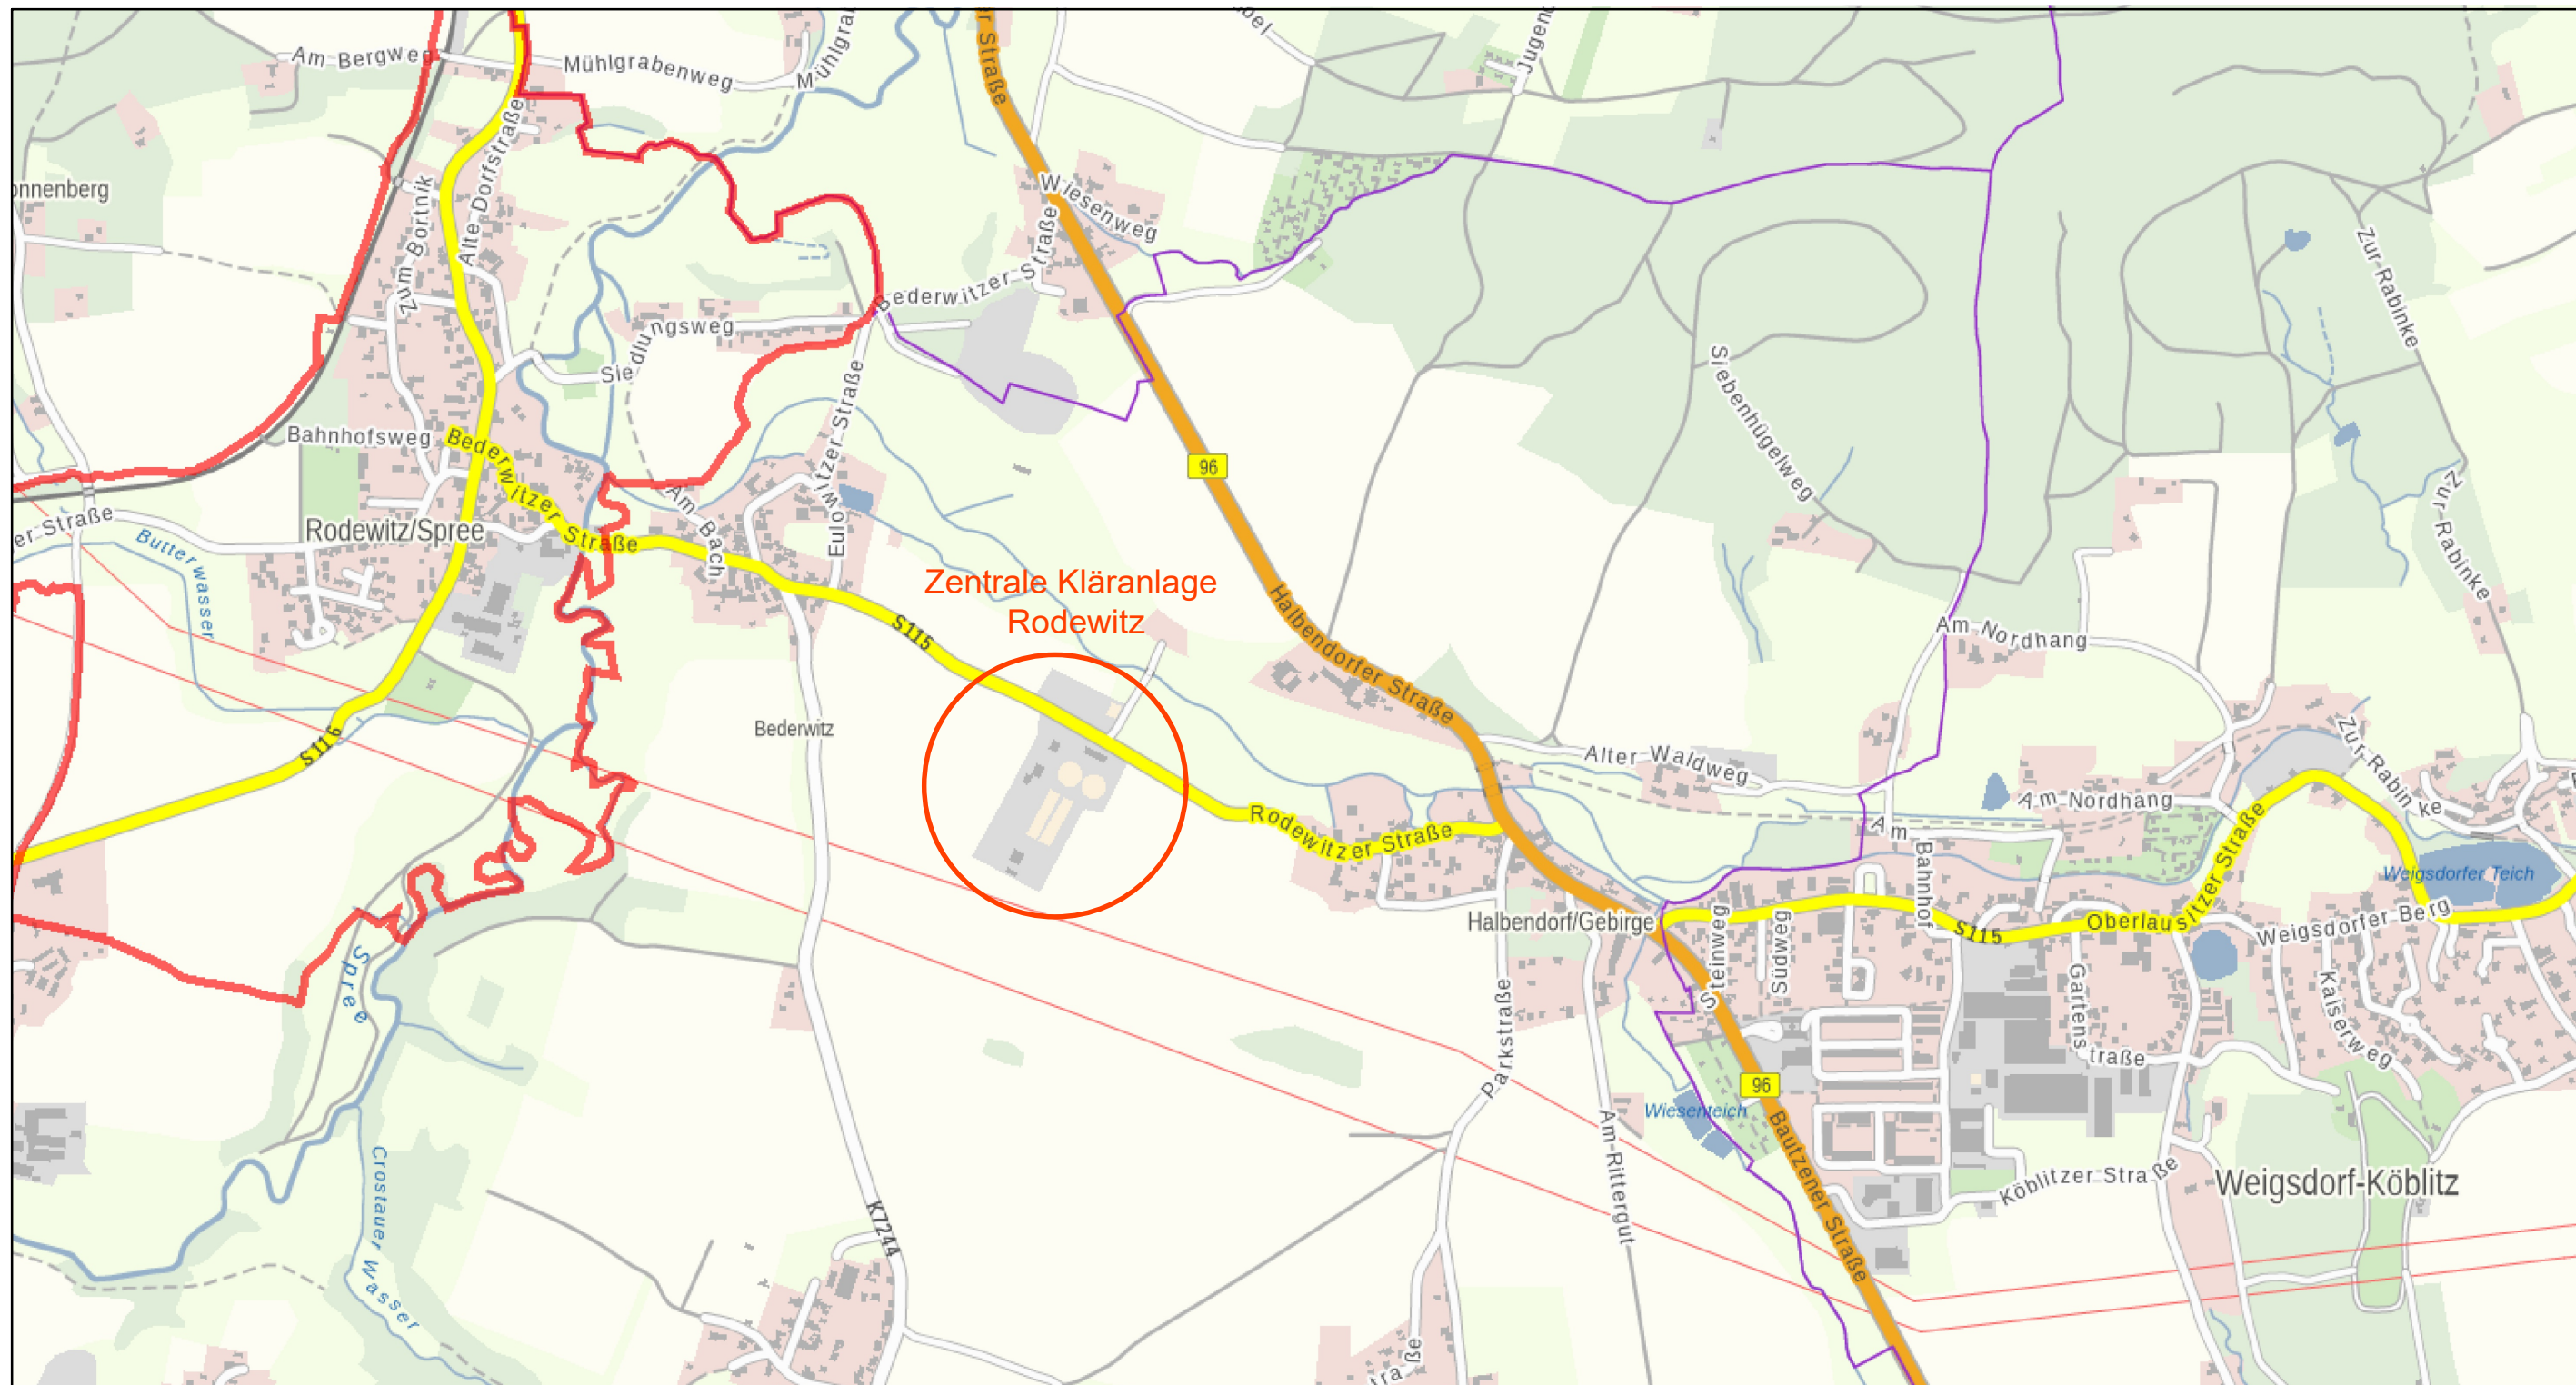

Planursprung: Geoportal Sachsenatlas

Datei: F:\Projekte\Rodewitz\1_623_2_Faulung\CAD\LU_Übersichtsplan.dwg

Milde

Alle Rechte vorbehalten! Weitergabe sowie Vervielfältigung dieser Unterlage bedarf unserer ausdrücklichen Zustimmung.

Vorhaben

Zentrale Kläranlage Rodewitz
Ersatzneubau Faulbehälter und Peripherie

Vertrags-Nr.

1 623 2

Leistungsphase
gem. HOAI 5

Höhenbezug

-

Maßstab

ca. 1:10.000

Blatt-Nr.

LU-00-001

Darstellung

Übersichtsplan

P
R
O

Datum
entw. 04/2025
gepr. 04/2025

Name/Zeichen
Strecker
Seifert