

Vergabestelle: Stadt Schneeberg, Stadtverwaltung, 08289 Schneeberg
Tel.: 03772 / 356-141 , e- Mail: bauverwaltung@schneeberg.de

Bauvorhaben:
Teilausbau der "Unteren Krankenhausstraße" in 08289 Schneeberg
Ausbauabschnitt 1: von Mitte Whs 16 bis zum "Oberen Krankenhausweg"

Hier: TEIL 02: Straßenbauarbeiten

Datum: 29.04.2025
Baubeschreibung
Anlage: 2 Seite: 1




Vergabestelle: Stadt Schneeberg, Stadtverwaltung, 08289 Schneeberg
Tel.: 03772 / 356-141 , e- Mail: bauverwaltung@schneeberg.de

Bauvorhaben:
Teilausbau der "Unteren Krankenhausstraße" in 08289 Schneeberg

Ausbauabschnitt 2: von der Einmündung "Hinter dem Magazin" bis in Höhe Anfang Whs 12

Hier: TEIL 02: Straßenbauarbeiten

Datum: 29.04.2025
Baubeschreibung
Anlage: 2 Seite: 2

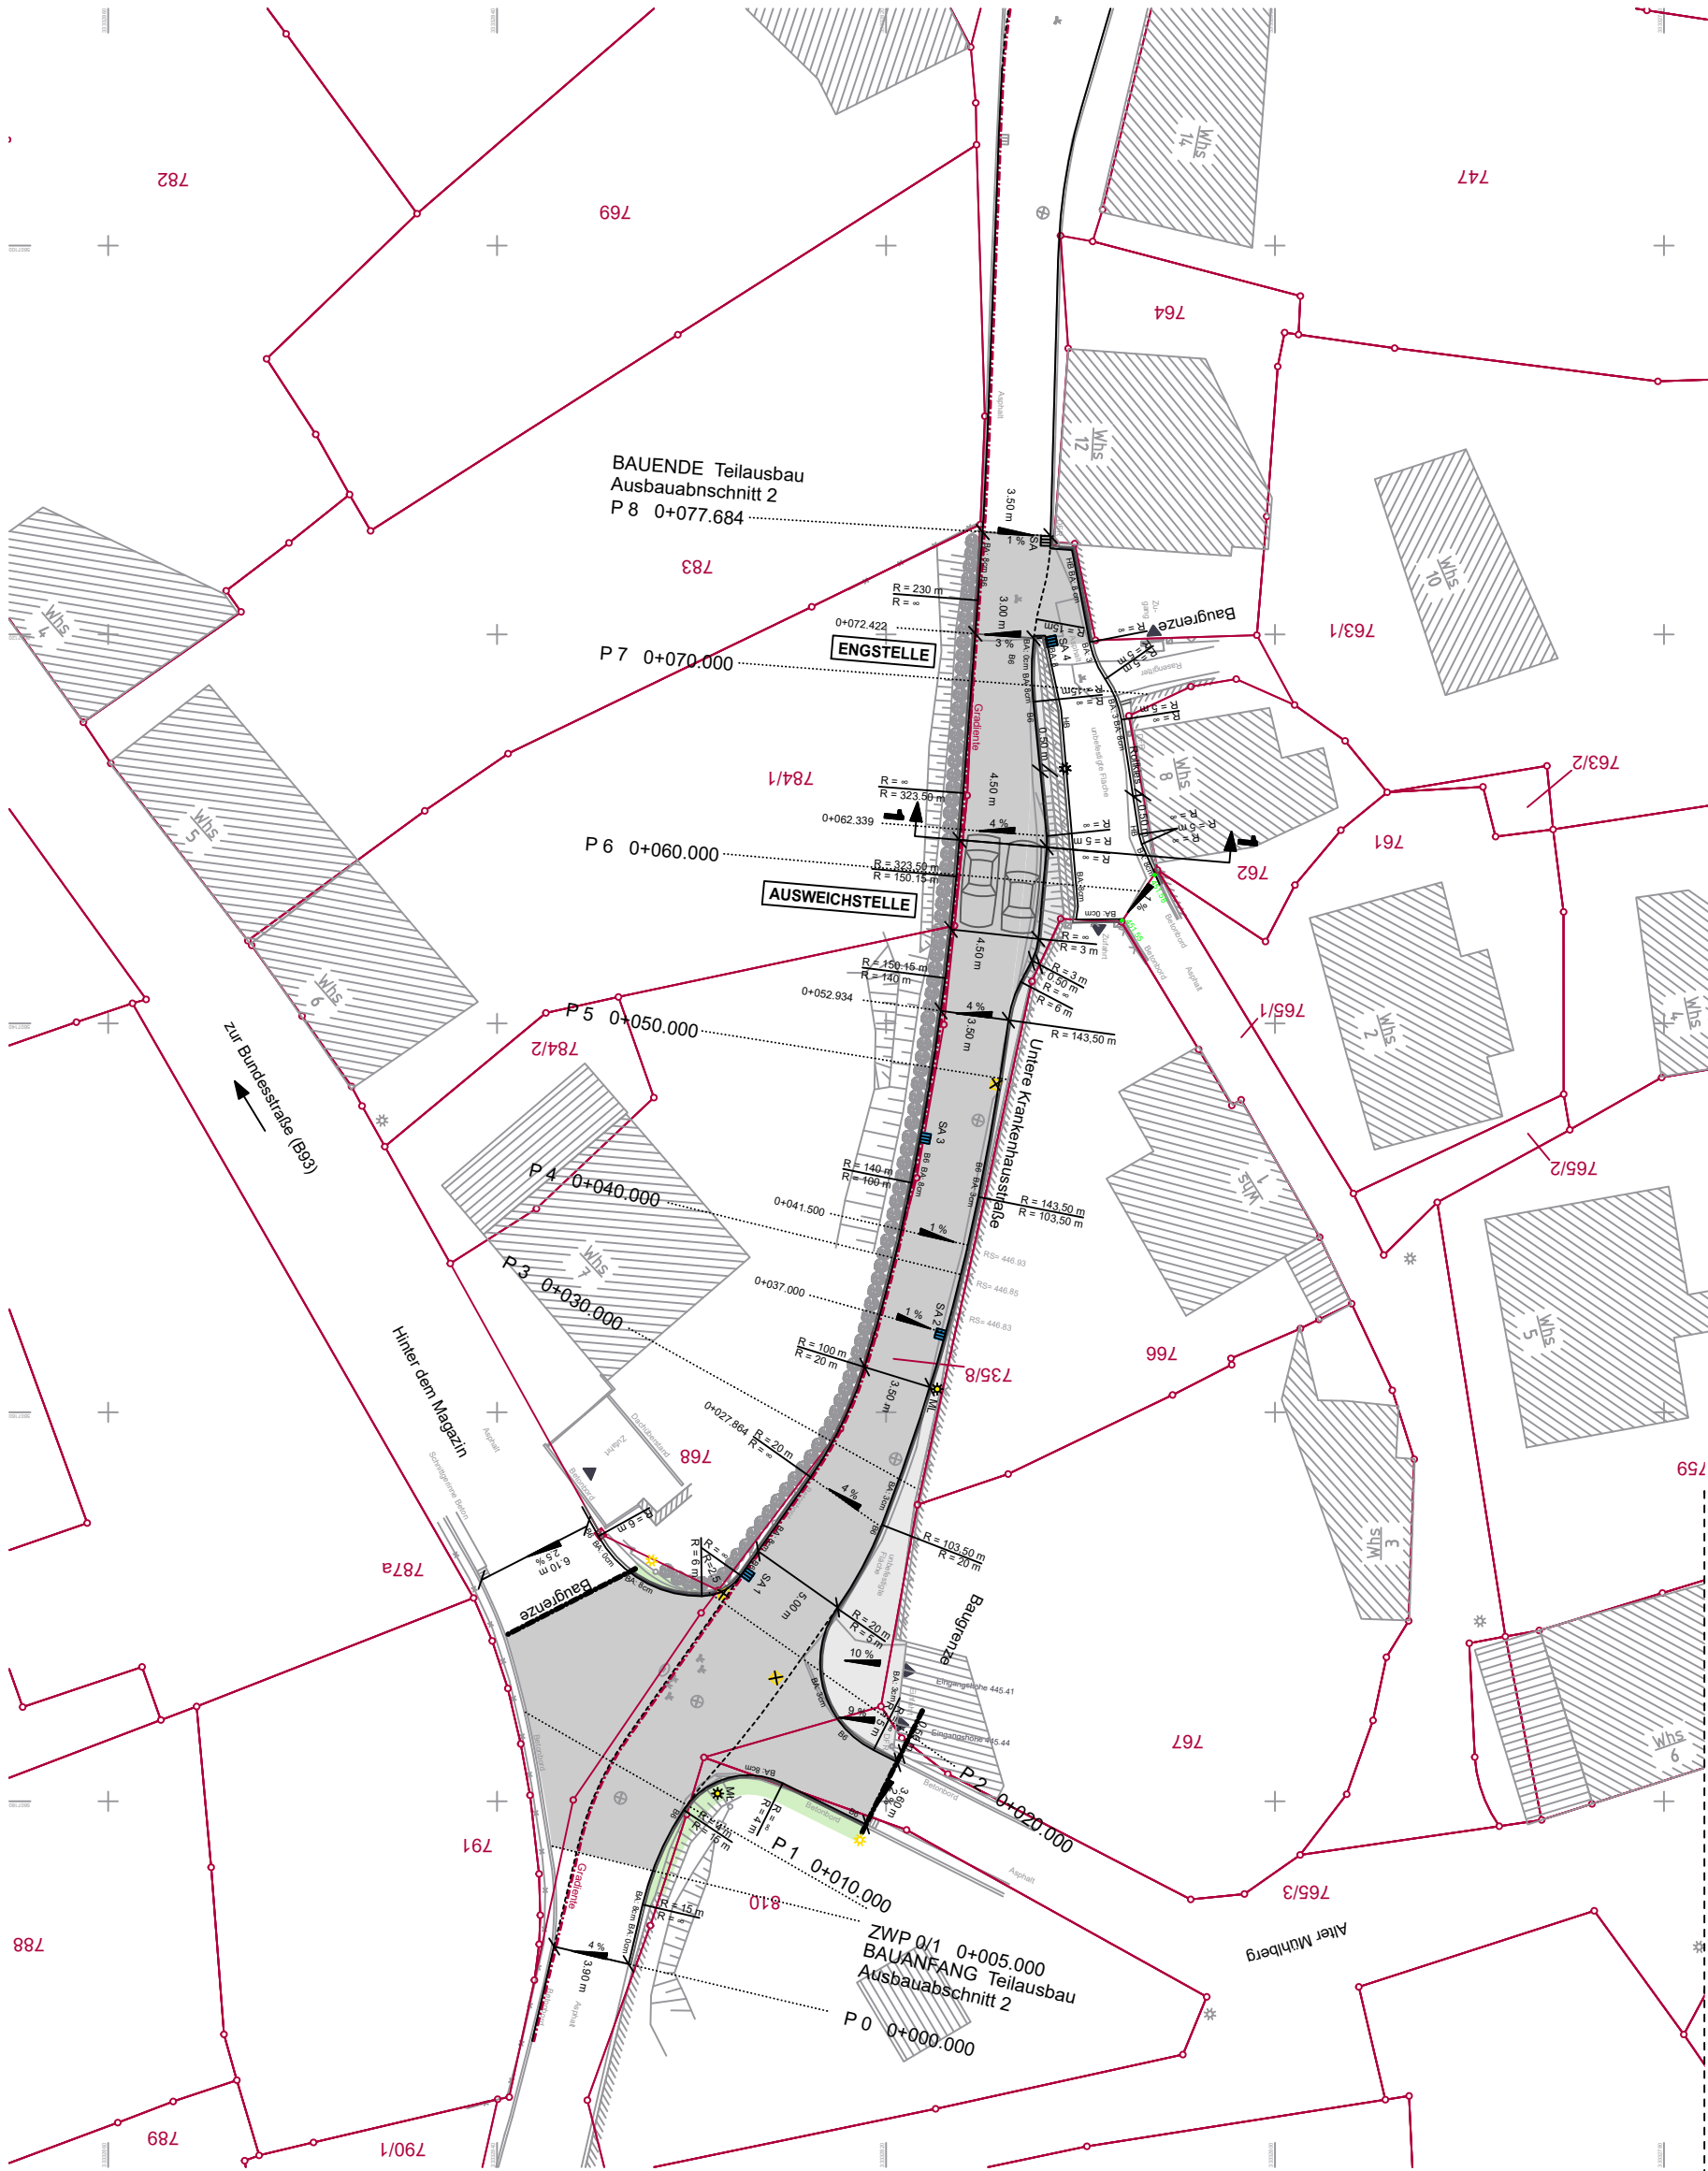

Lageplan 2
verkleinert, unmaßstäblich

Regelquerschnitt 2 - 2


Station: 0+240.000

in Höhe Whs 15 und Whs 22

Vergabestelle: Stadt Schneeberg, Stadtverwaltung, 08289 Schneeberg
Tel.: 03 772 / 356-141, e-Mail: bauverwaltung@schneeberg.de

Bauvorhaben: "Unteren Krankenhausstraße" in 08289 Schneeberg
Teilausbau der
Ausbaubabschnitt 1: von Mitte Whs 16 bis zum "Oberen Krankenhausweg"
Hier: TEIL 02: Straßenbauarbeiten

Datum: 29.04.2025
Baubeschreibung
Anlage: 2 Seite: 3

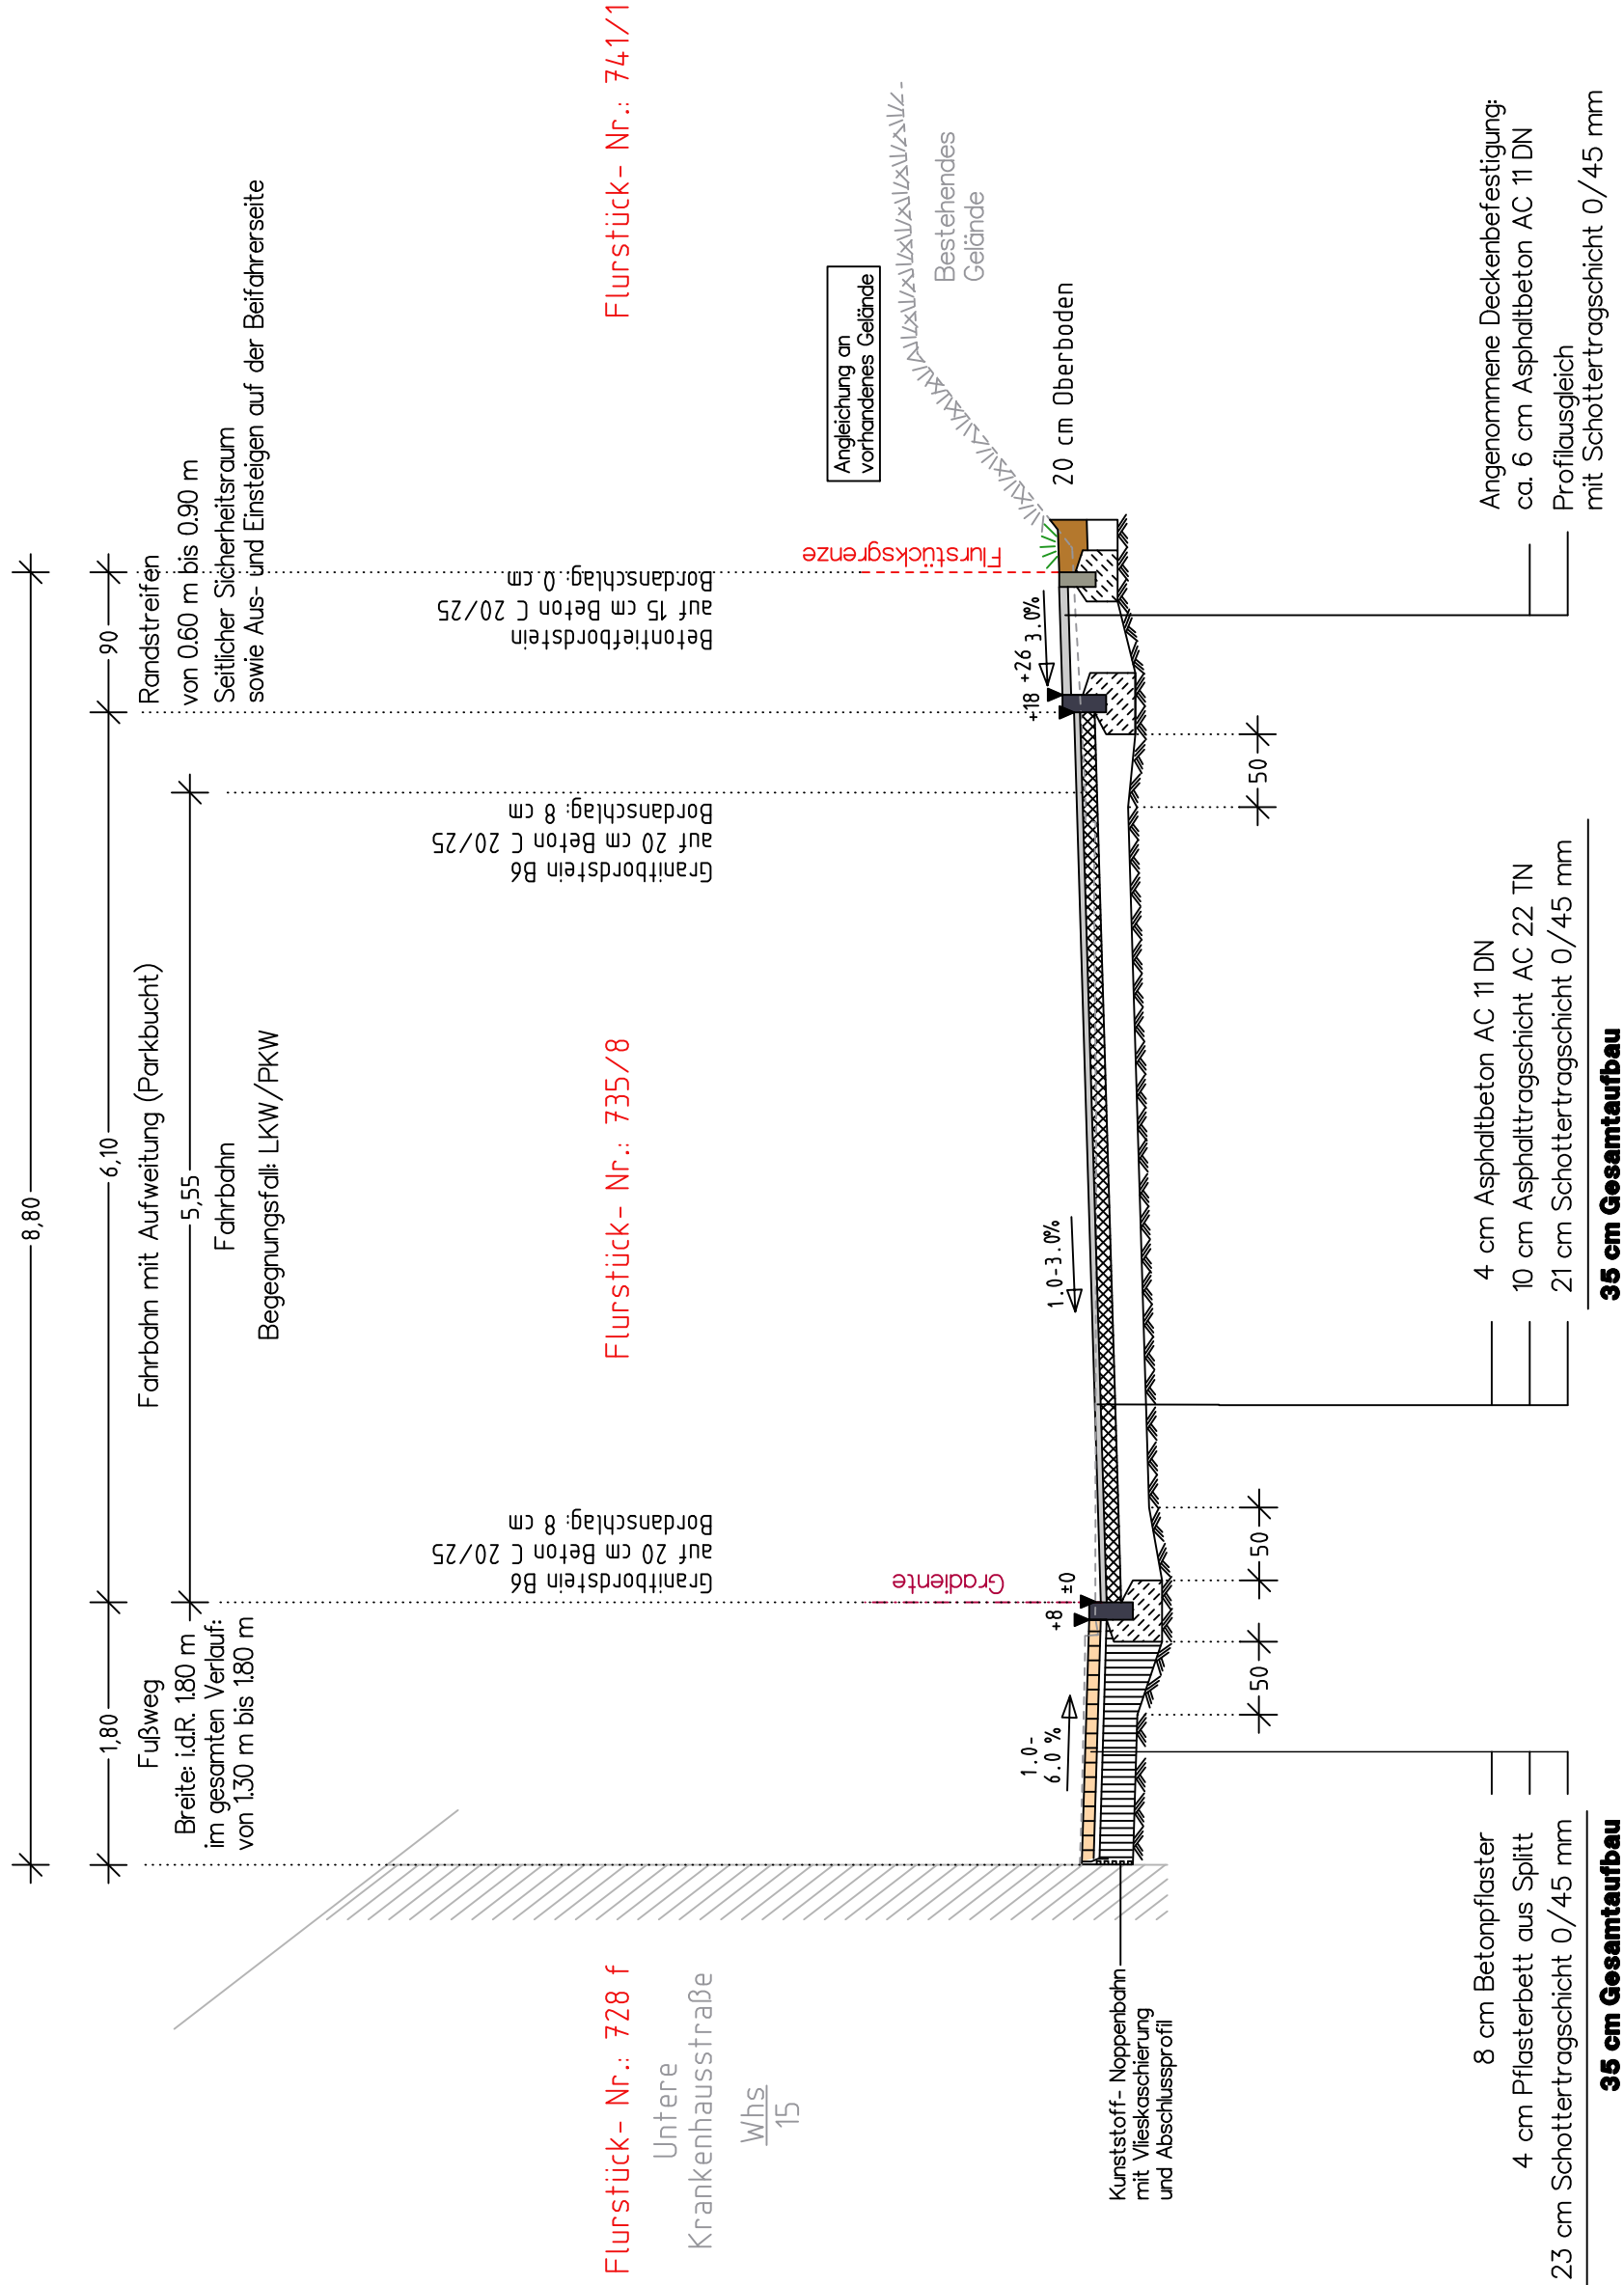

Regelquerschnitt 1

Vergabestelle: Stadt Schneeberg, Stadtverwaltung, 08289 Schneeberg
Tel.: 03772 / 356-141 , e- Mail: bauverwaltung@schneeberg.de

Bauvorhaben:
Teilausbau der "Unteren Krankenhausstraße" in 08289 Schneeberg

Ausbaubabschnitt 2: von der Einmündung "Hinter dem Magazin" bis in Höhe Anfang Whs 12

Hier: TEIL 02: Straßenbauarbeiten

Datum: 29.04.2025
Baubeschreibung
Anlage: 2 Seite: 4

Regelquerschnitt 1 – 1

Station: 0+61.800

