


Vergabestelle: Stadt Schneeberg, Stadtverwaltung, 08289 Schneeberg
Tel.: 03772 / 356-141 , e- Mail: bauverwaltung@schneeberg.de

Bauvorhaben:
Teilausbau der "Unteren Krankenhausstraße" in 08289 Schneeberg
Ausbaubereich 1: von Mitte Whs 16 bis zum "Oberen Krankenhausweg"

Hier: TEIL 05: Gasleitungsbauarbeiten

Datum: 29.04.2025
Baubeschreibung
Anlage: 5 Seite: 1

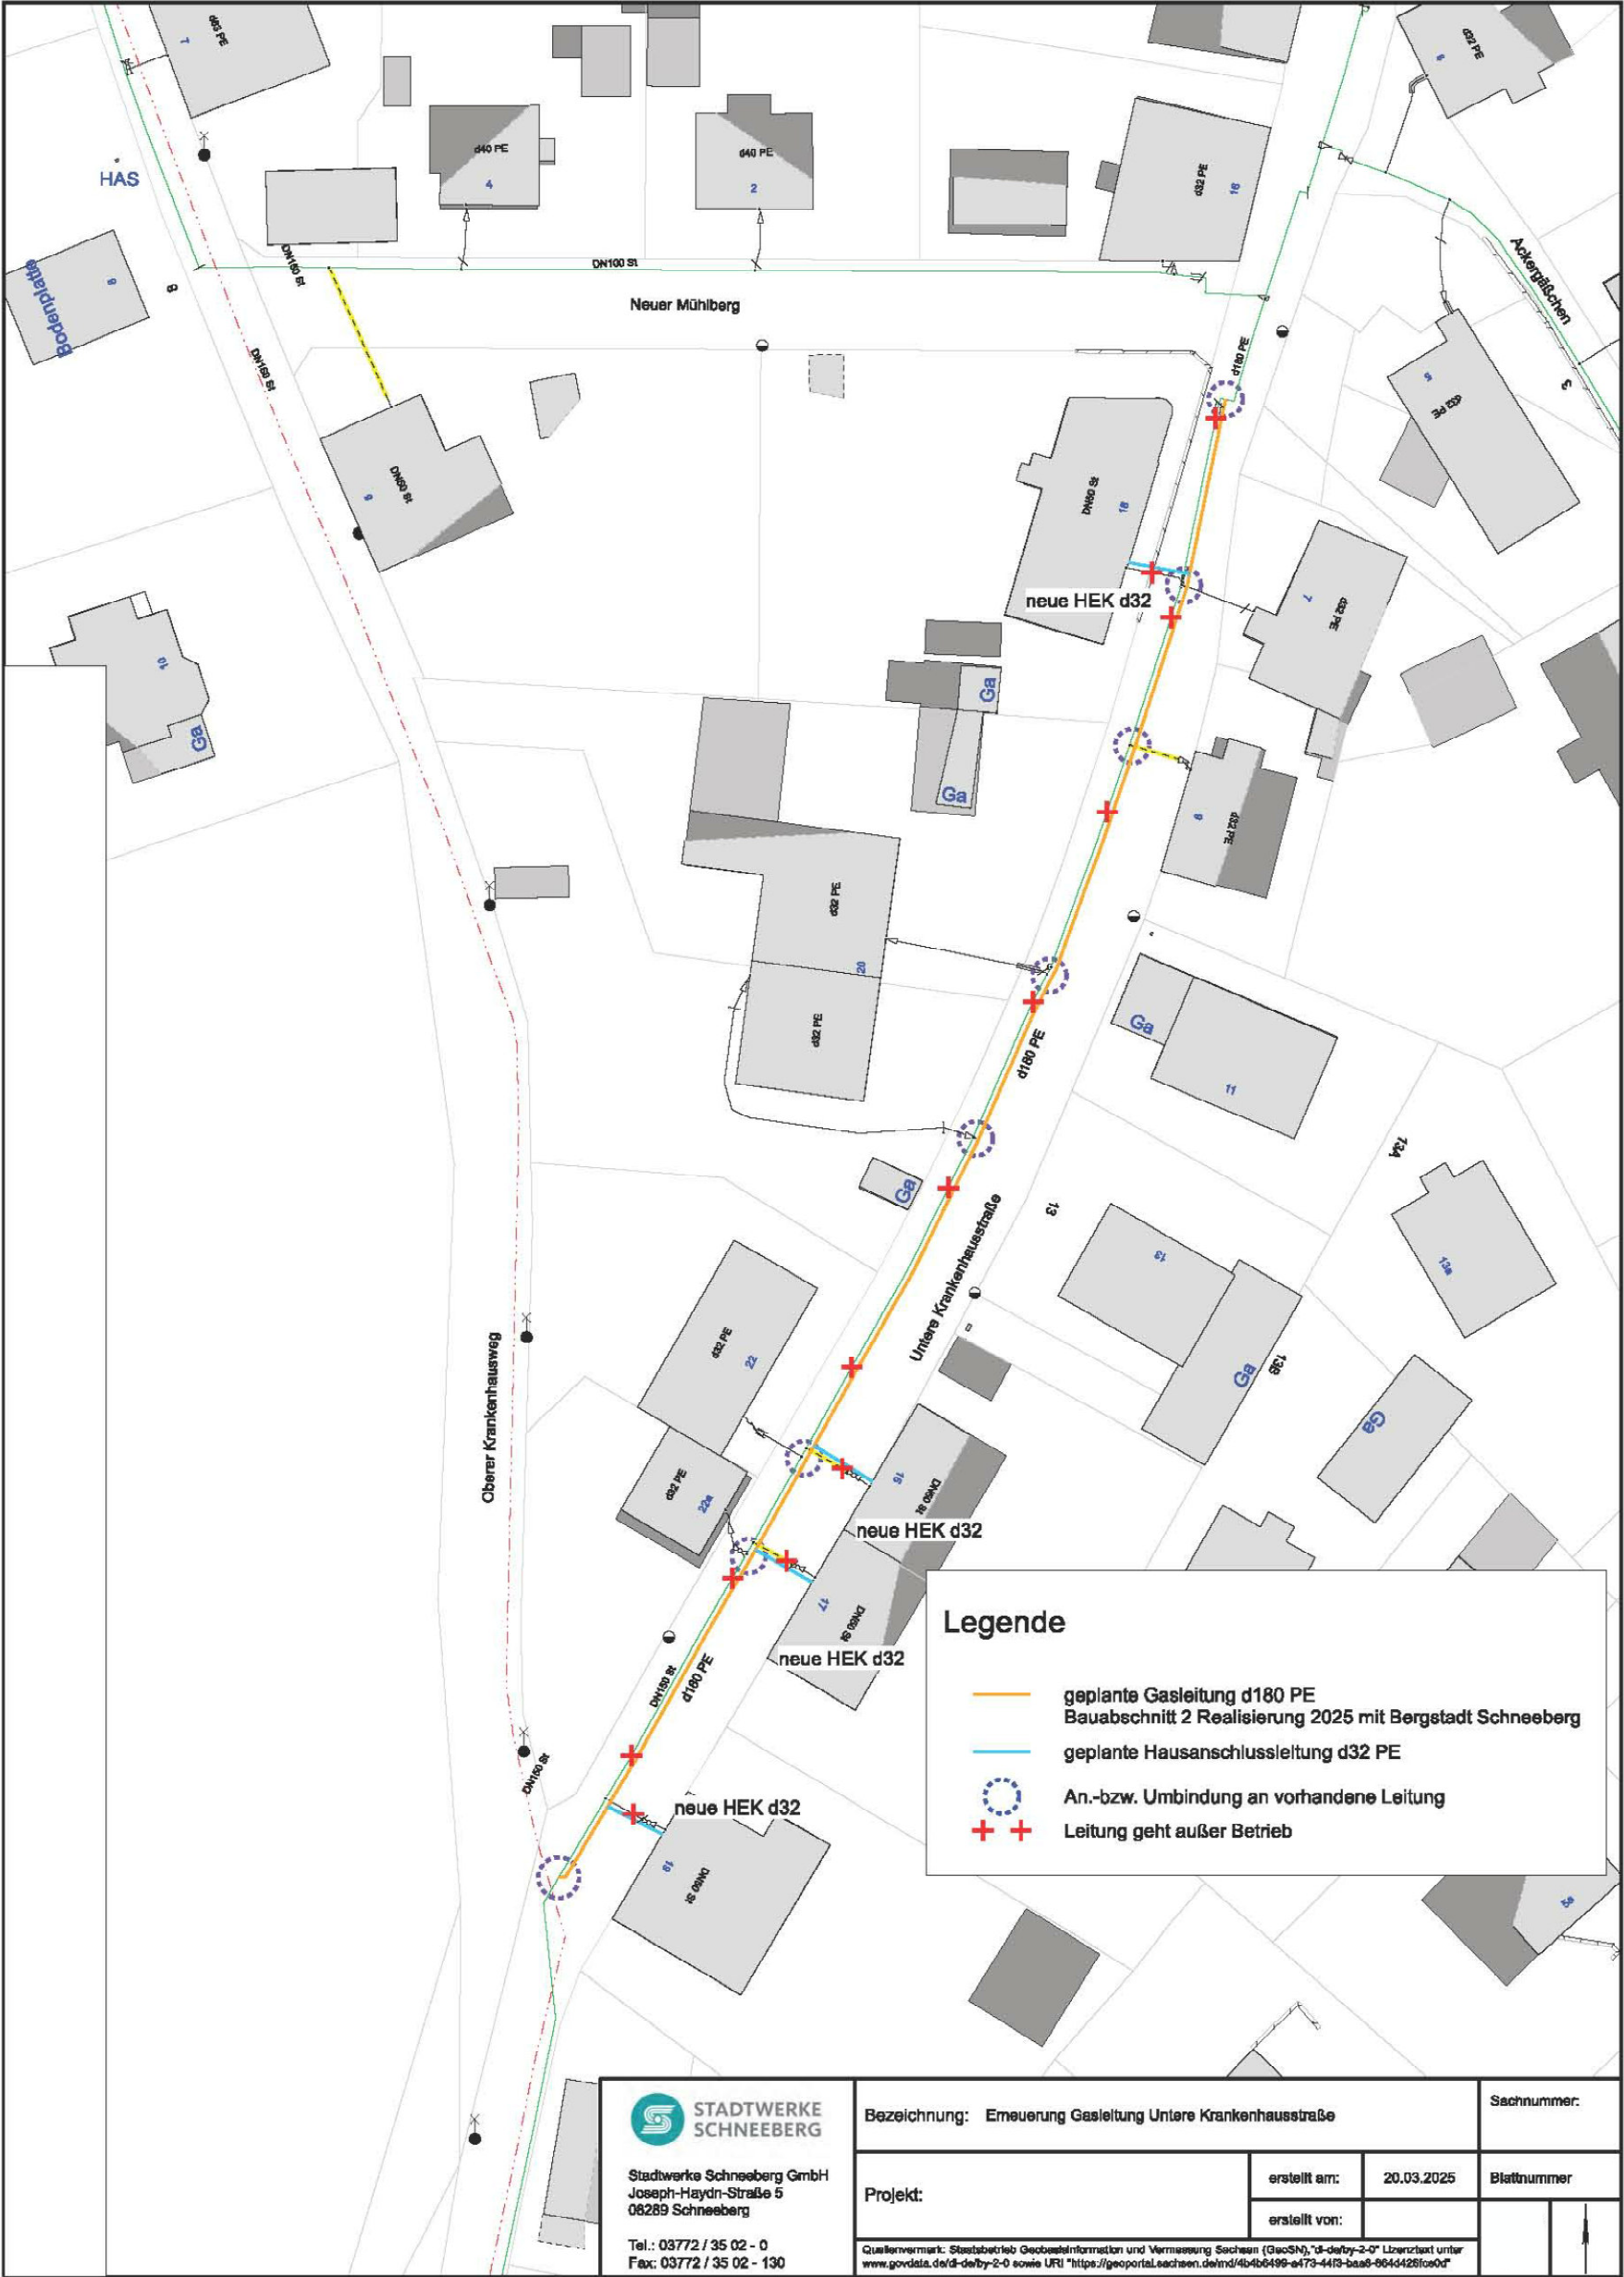

Lageplan
verkleinert,
unmaßstäblich