


# GRUNDRISS 1.OG

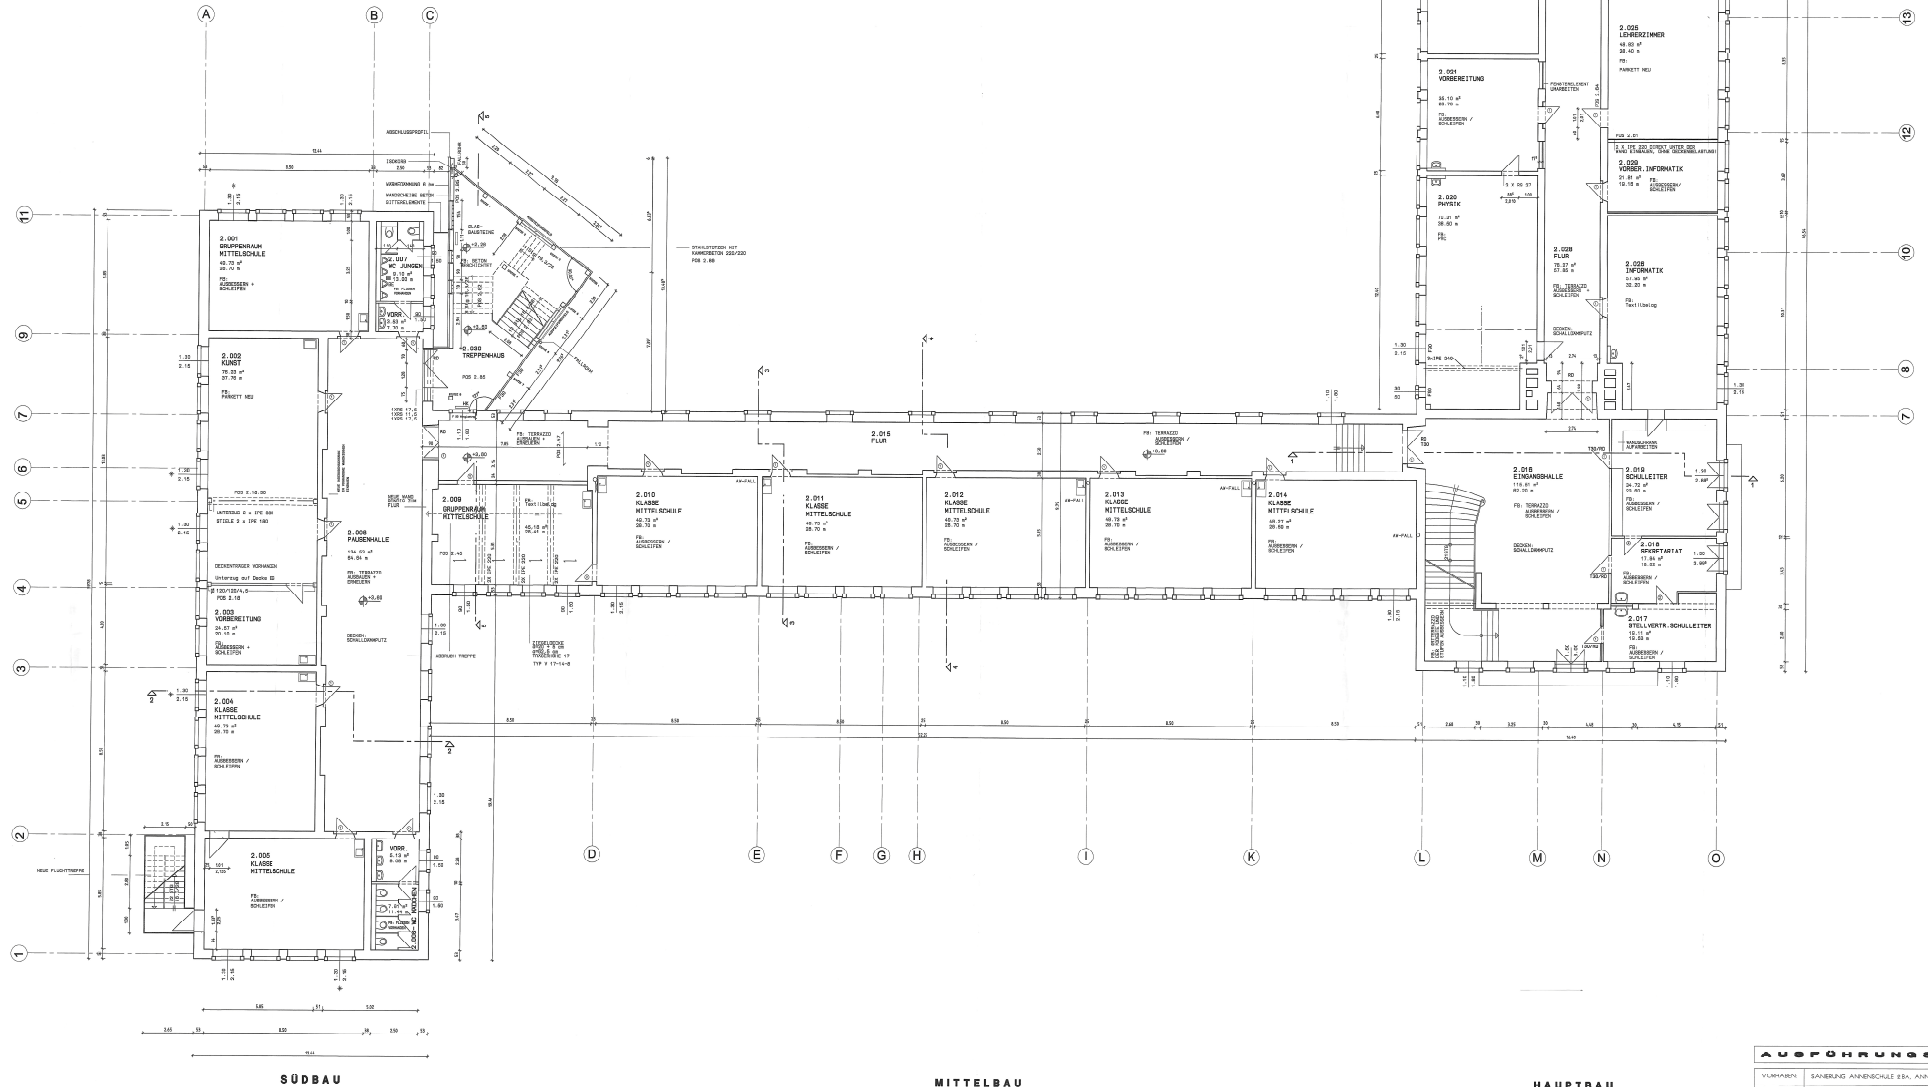

GESAMTER 1.OG MITTELSCHULE 2-20010



## AUSFÜHRUNGSPLANUNG

VORNAME	SANDBURG ANNESSCHULE 23. 08. 2012	BLATT
NACHNAME	HOCHBAUM CHENITZ	F 3
PLAN	GRUNDRISS 1. OG SCHULE	
DATEI-NR.	2012/08/01	M 4.1.1.000