

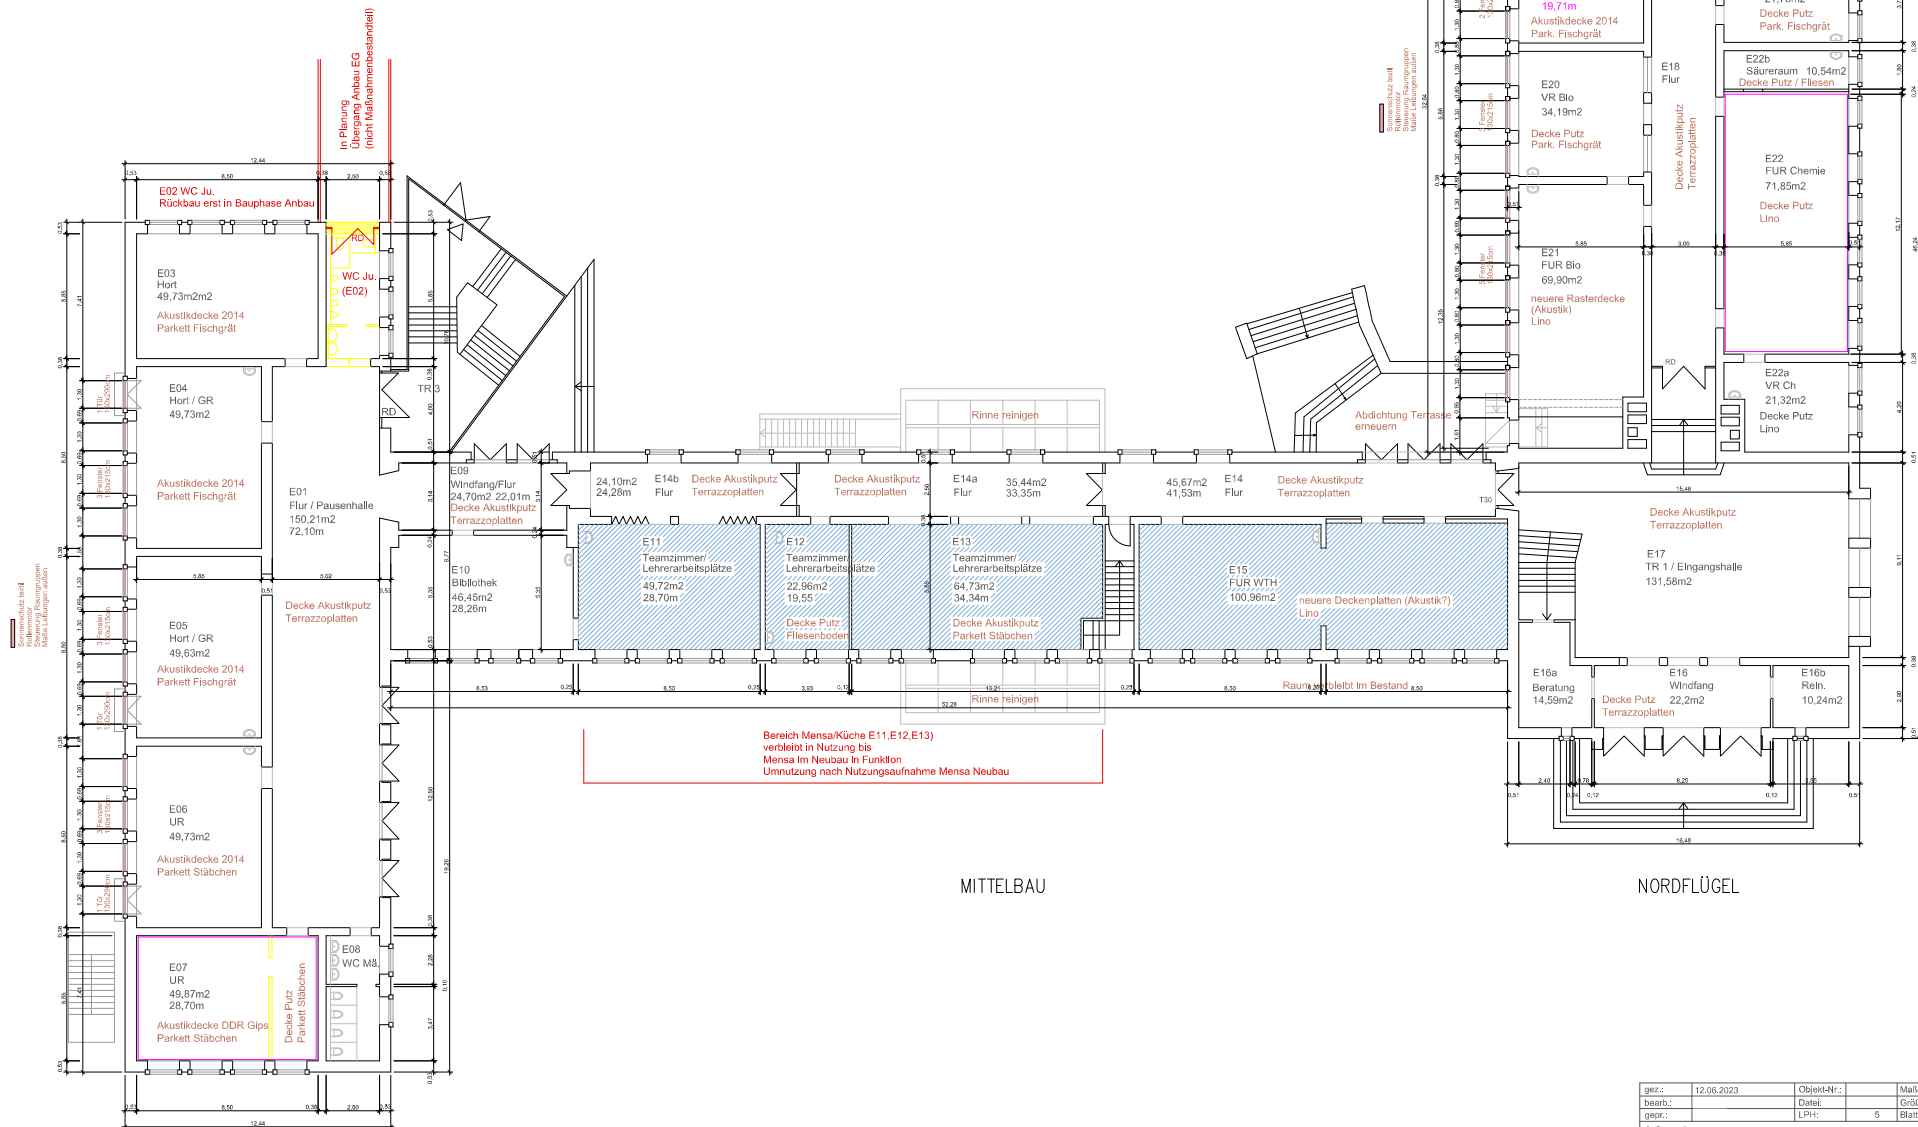


Maßangaben – Übernahme aus gedruckten Bestandsplänen –
es erfolgte keine Aufnahme vor Ort sondern lediglich
eine Plausibilitätsprüfung.

-  keine Leistungen geplant, Bestand verbleibt
-  Einbau Akustikdecke



SÜDFLÜGEL

MITTELBAU

NORDFLÜGEL

gezeichnet:	12.06.2023	Objekt-Nr.:		Maßstab:	1:125	Bauherrn-entwurf:
gezeichnet:		Datum:		Größe:	A1	
gezeichnet:		Blatt-Nr.:	5	Blatt-Nr.:	2	Datum:
Auftraggeber: Stadt Chemnitz, Gebäudemanagement und Hochbau						
Bauherrn: Kooperationsschule Brauhausstraße 16, 09111 Chemnitz Modernisierung Schulgebäude						
Bauteil: Grundriss EG						
Entwurfsverfasser:						

