


# GRUNDRISS KG

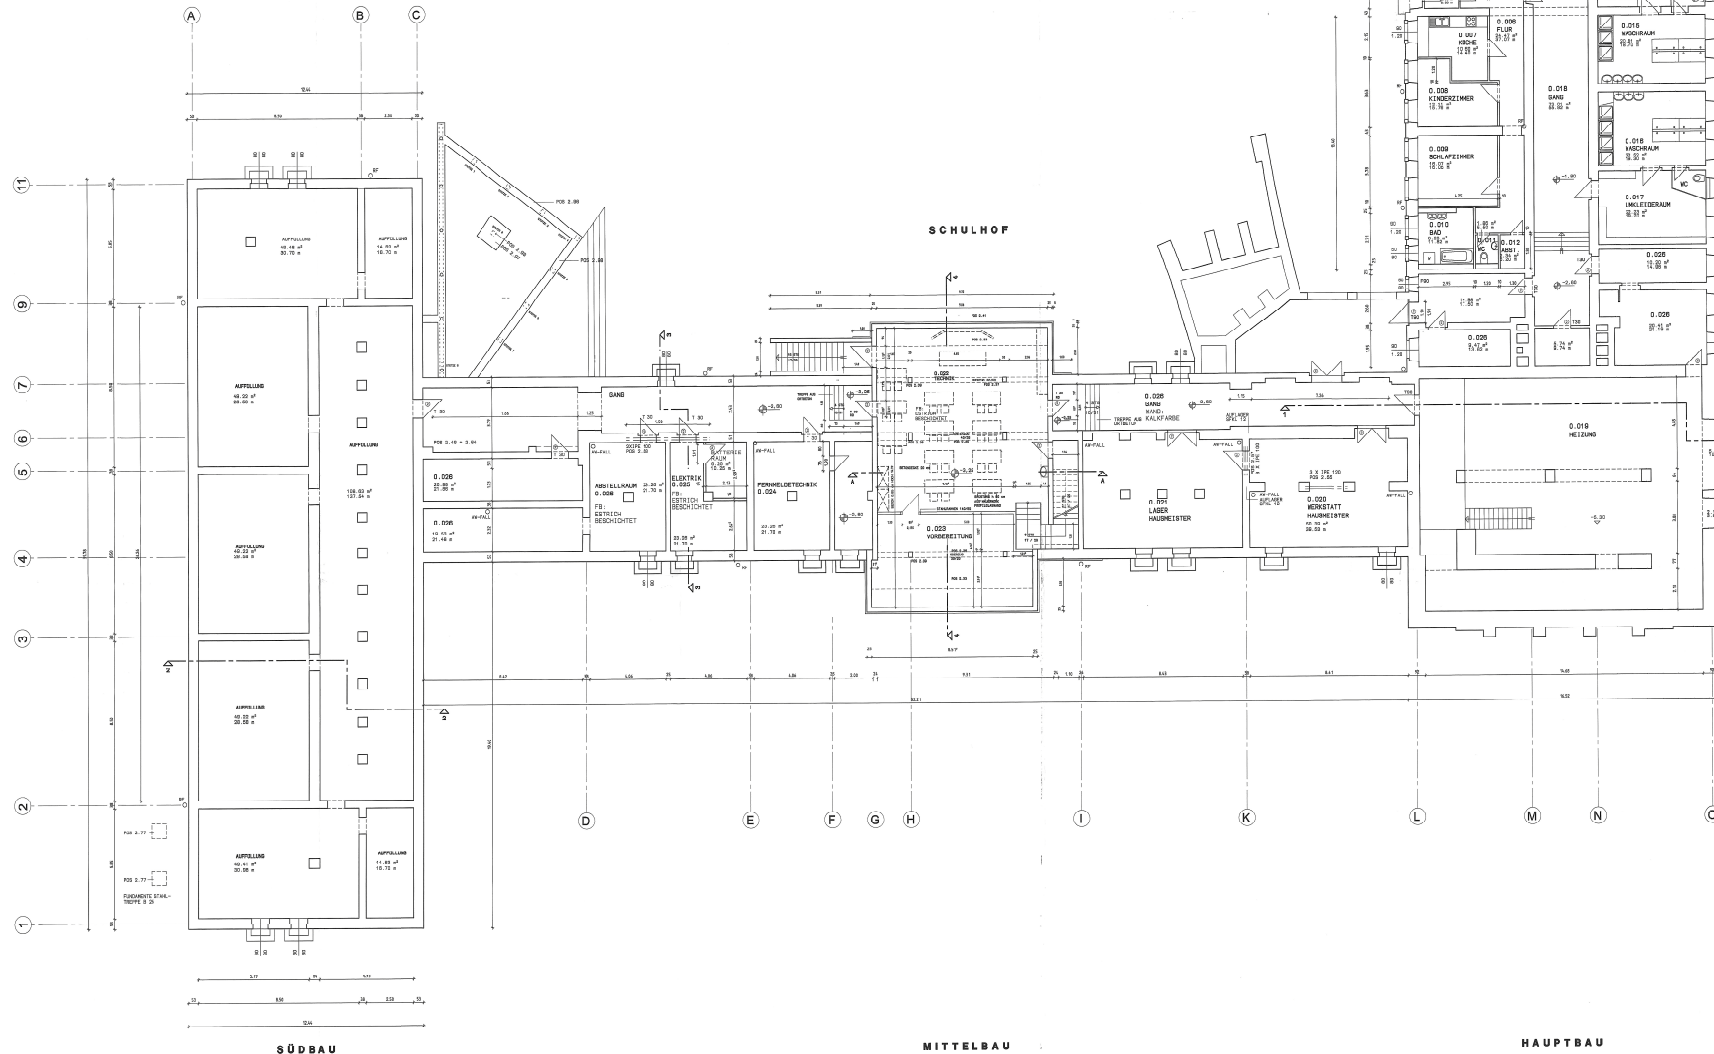

AUSFÜHRUNGSPLANUNG			
VORNAME	SCHULE	PROJEKTANT	BLATT
NACHNAME	PROJEKTANT	PROJEKTANT	F 1
PLAN	GRUNDRISS KELLER SCHULE		
PROJEKT-NR.	007/08/09/14	JAH 2008	M 1:100