


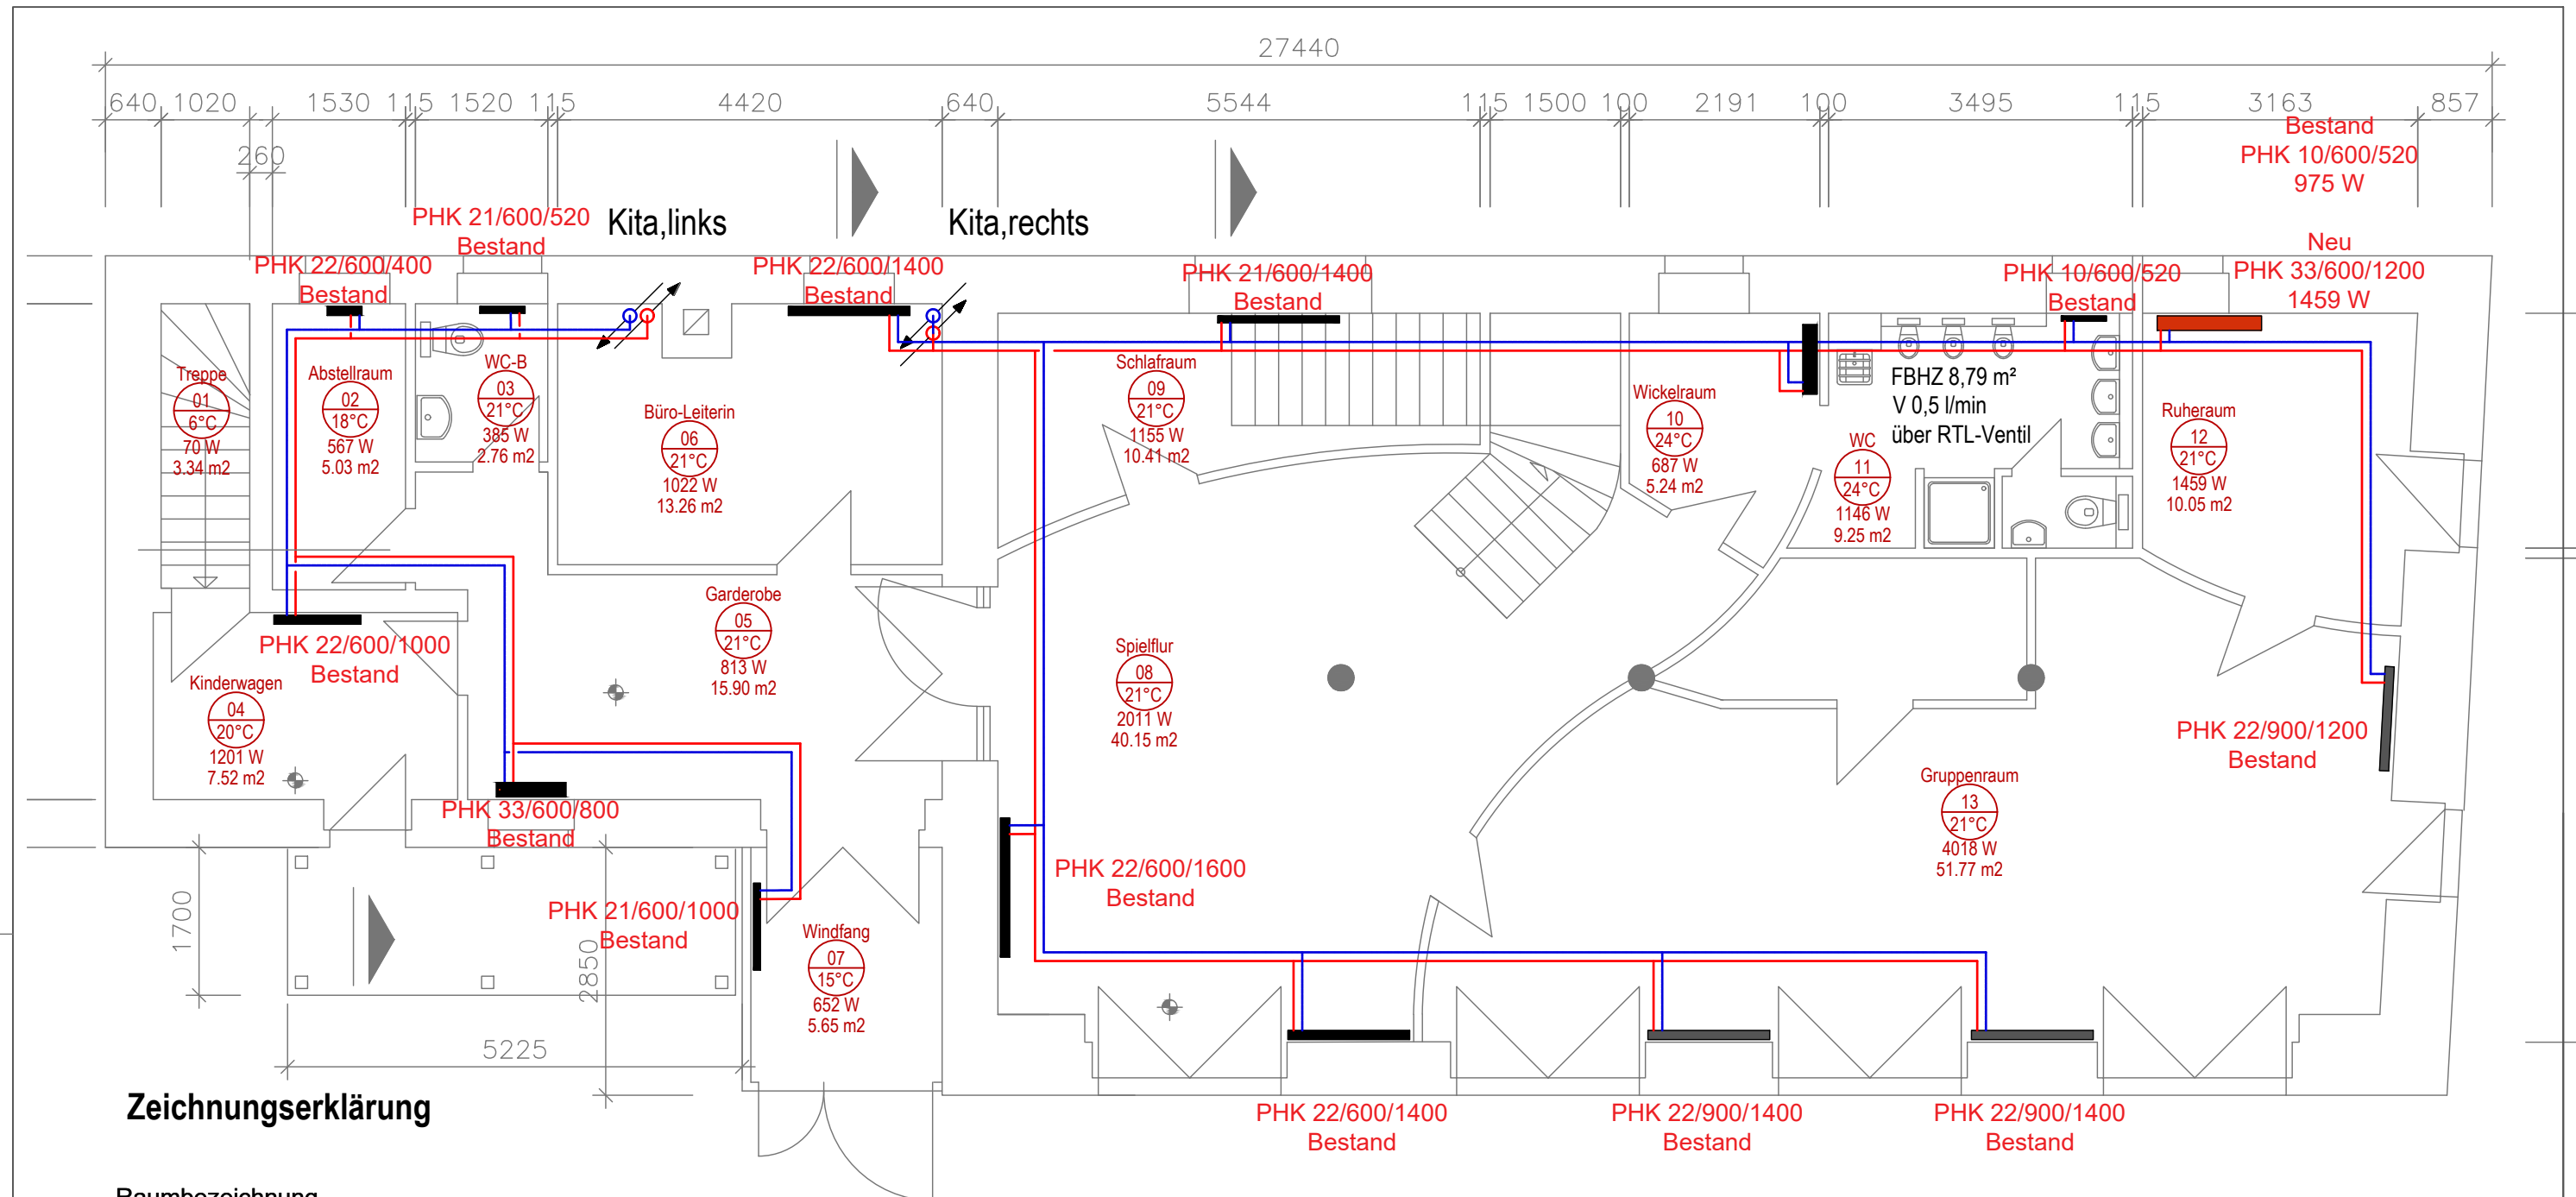

Zeichnungserklärung


Raumbezeichnung —
Raumnummer —
Raumtemperatur —
Heizlast nach DIN EN 12831 —
Raumfläche —




33/900/1000 880 W
Heizkörperbezeichnung
Typ/Bauhöhe/Baulänge
Heizleistung

Bemerkungen

- Temperaturspreizung 60/45 K
- Dämmung nur an Bauteilen vorhanden die nach 1995 saniert wurden, nach WSV 95', Fenster 2fach verglast
- Raumtemperaturen nach Arbeitsstättenrichtlinie
- In Kindergärten ist eine maximale Vorlauftemperatur von 60°C erlaubt, Schutz vor Verbrühung/Verbrennungen

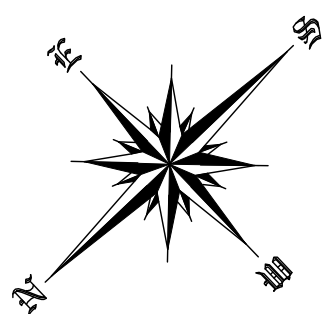

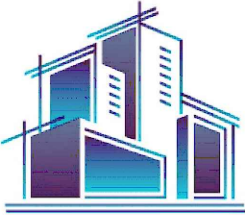Index	Datum	Bezeichnung	Gezeichnet	Geprüft	
Ingenieurbüro Tilo Lorenz ENGINEERS FOR TECHNICAL BUILDING EQUIPMENT  IB TILO LORENZ SINCE 2023 ENGINEERS FOR TECHNICAL BUILDING SUPPLY Zum Kirchblick 30 06198 Salzatal OT Naundorf 0174-4785942 ib_lorenz-engineers@outlook.com		Bauvorhaben	Kita Krosigk Am Turm 7 06193 Petersberg OT Krosigk	Tilo Lorenz 12.05.24 Gezeichnet Geprüft	
		Bauherr	Gemeinde Petersberg Götschetalstraße 15 06193 Petersberg OT Wallwitz	Freigabe ----- am:	
		Gewerk	Heizungsinstallation		
		Leistungsphase	Ausführungsplanung		
		Planbezeichnung	Erdgeschoss		
		Zeichnungsnummer	002		
		Projektnummer	0006		
		Maßstab	1:75		