


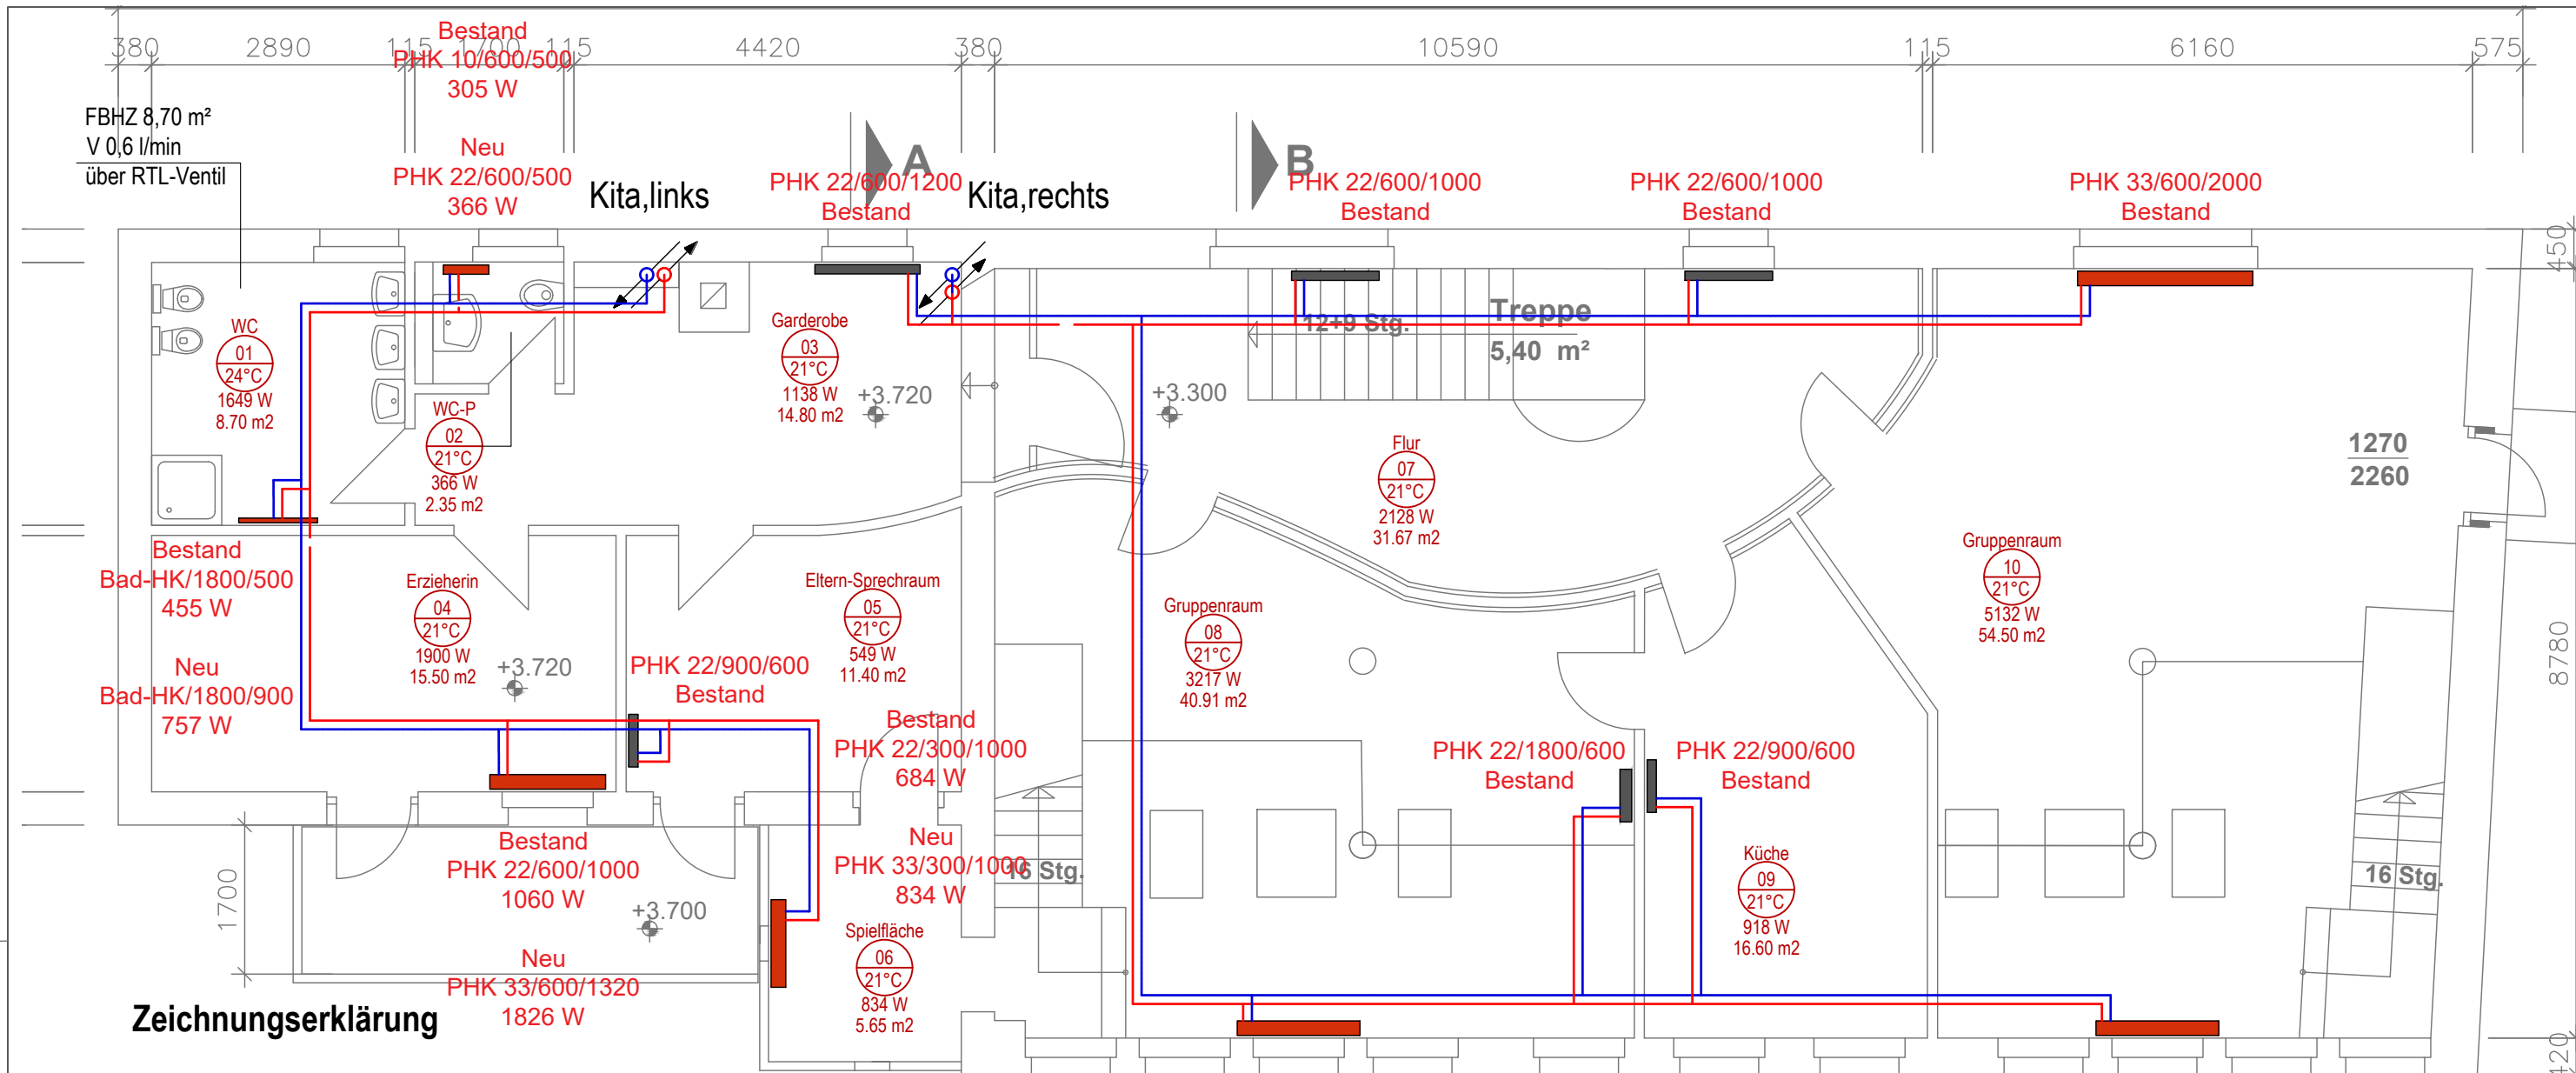

Zeichnungserklärung


Raumbezeichnung		
Raumnummer		
	Schlafen 05 22°C 1327 W 19.64 m²	Raumtemperatur Heizlast nach DIN EN 12831 Raumfläche


	Heizungsvorlauf
	Heizungsrücklauf
	Heizkörper Bestand
	Heizkörper Neu

33/900/1000 880 W	Heizkörperbezeichnung Typ/Bauhöhe/Baulänge Heizleistung
----------------------	---

Bemerkungen

- Temperaturspreizung 60/45 K
- Dämmung nur an Bauteilen vorhanden die nach 1995 saniert wurden, nach WSVO 95', Fenster 2fach verglast
- Raumtemperaturen nach Arbeitsstättenrichtlinie
- In Kindergärten ist eine maximale Vorlauftemperatur von 60°C erlaubt, Schutz vor Verbrühung/Verbrennungen

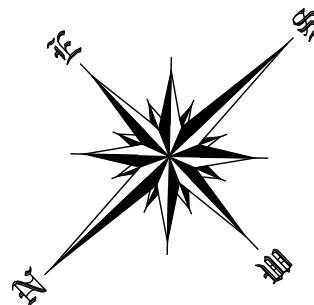

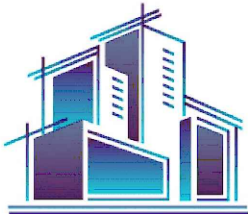		17300		2566 W			
Index	Datum	Bezeichnung	Gezeichnet		Geprüft		
Ingenieurbüro Tilo Lorenz ENGINEERS FOR TECHNICAL BUILDING EQUIPMENT  IB TILO LORENZ SINCE 2023 Zum Kirchblick 30 06198 Salzatal OT Naundorf 0174-4785942 ib_lorenz-engineers@outlook.com			Bauvorhaben	Kita Krosigk Am Turm 7 06193 Petersberg OT Krosigk	Tilo Lorenz 12.05.24 Gezeichnet	Tilo Lorenz 12.05.24 Geprüft	
			Bauherr	Gemeinde Petersberg Götschetalstraße 15 06193 Petersberg OT Wallwitz	Freigabe		
			Gewerk	Heizungsinstallation			
			Leistungsphase	Ausführungsplanung			
			Planbezeichnung	Obergeschoss			
			Zeichnungsnummer	003			
			Projektnummer	0006			
			Maßstab	1:75			