


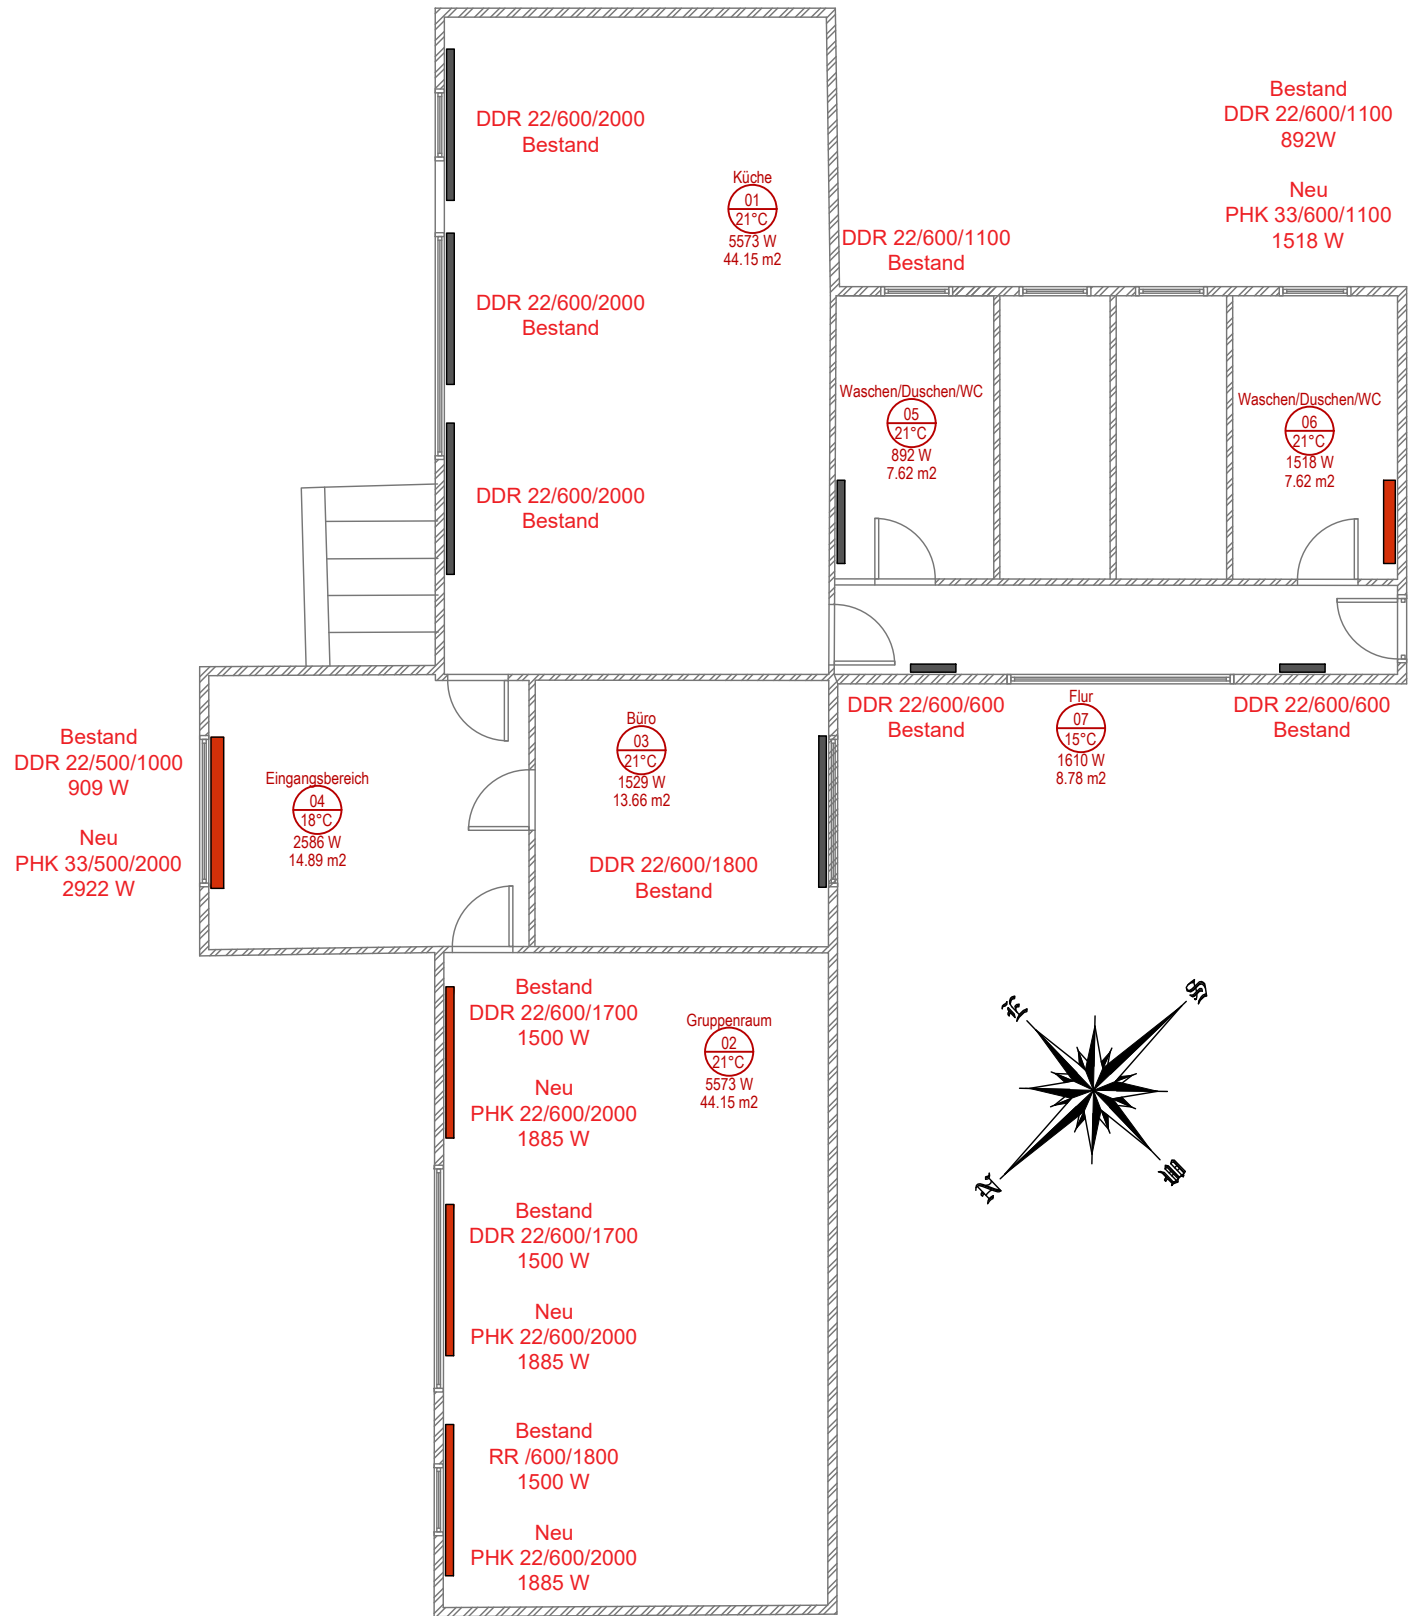

Zeichnungserklärung

Raumbezeichnung ————

Raumnummer ————

Schlafen 05 22°C 1327 W 19.64 m²

Raumtemperatur

Heizlast nach DIN EN 12831

Raumfläche

Heizungsvorlauf

Heizungsrücklauf

Heizkörper Bestand

Heizkörper Neu

33/900/1000 880 W

Heizkörperbezeichnung Typ/Bauhöhe/Baulänge Heizleistung

Bemerkungen

- Temperaturspreizung 60/45 K
- U-Werte nach DDR Standard
- Raumtemperaturen nach Arbeitsstättenrichtlinie
- In Kindergärten/Hort ist eine maximale Vorlauftemperatur von 60°C erlaubt, Schutz vor Verbrühung/Verbrennungen

Index	Datum	Bezeichnung	Gezeichnet	Geprüft
Ingenieurbüro Tilo Lorenz ENGINEERS FOR TECHNICAL BUILDING EQUIPMENT  IB TILO LORENZ SINCE 2023 Zum Kirchblick 30 06198 Salzatal OT Naundorf 0174-4785942 ib_lorenz-engineers@outlook.com		Bauvorhaben Kita Krosigk Am Turm 7 06193 Petersberg OT Krosigk	Tilo Lorenz 12.05.24 Gezeichnet	Tilo Lorenz 12.05.24 Geprüft
		Bauherr Gemeinde Petersberg Götschetalstraße 15 06193 Petersberg OT Wallwitz	Freigabe ----- am:	
		Gewerk Heizungsinstallation		
		Leistungsphase Ausführungsplanung		
		Planbezeichnung Barracke		
		Zeichnungsnummer 005		
		Projektnummer 0006		
		Maßstab 1:100		