


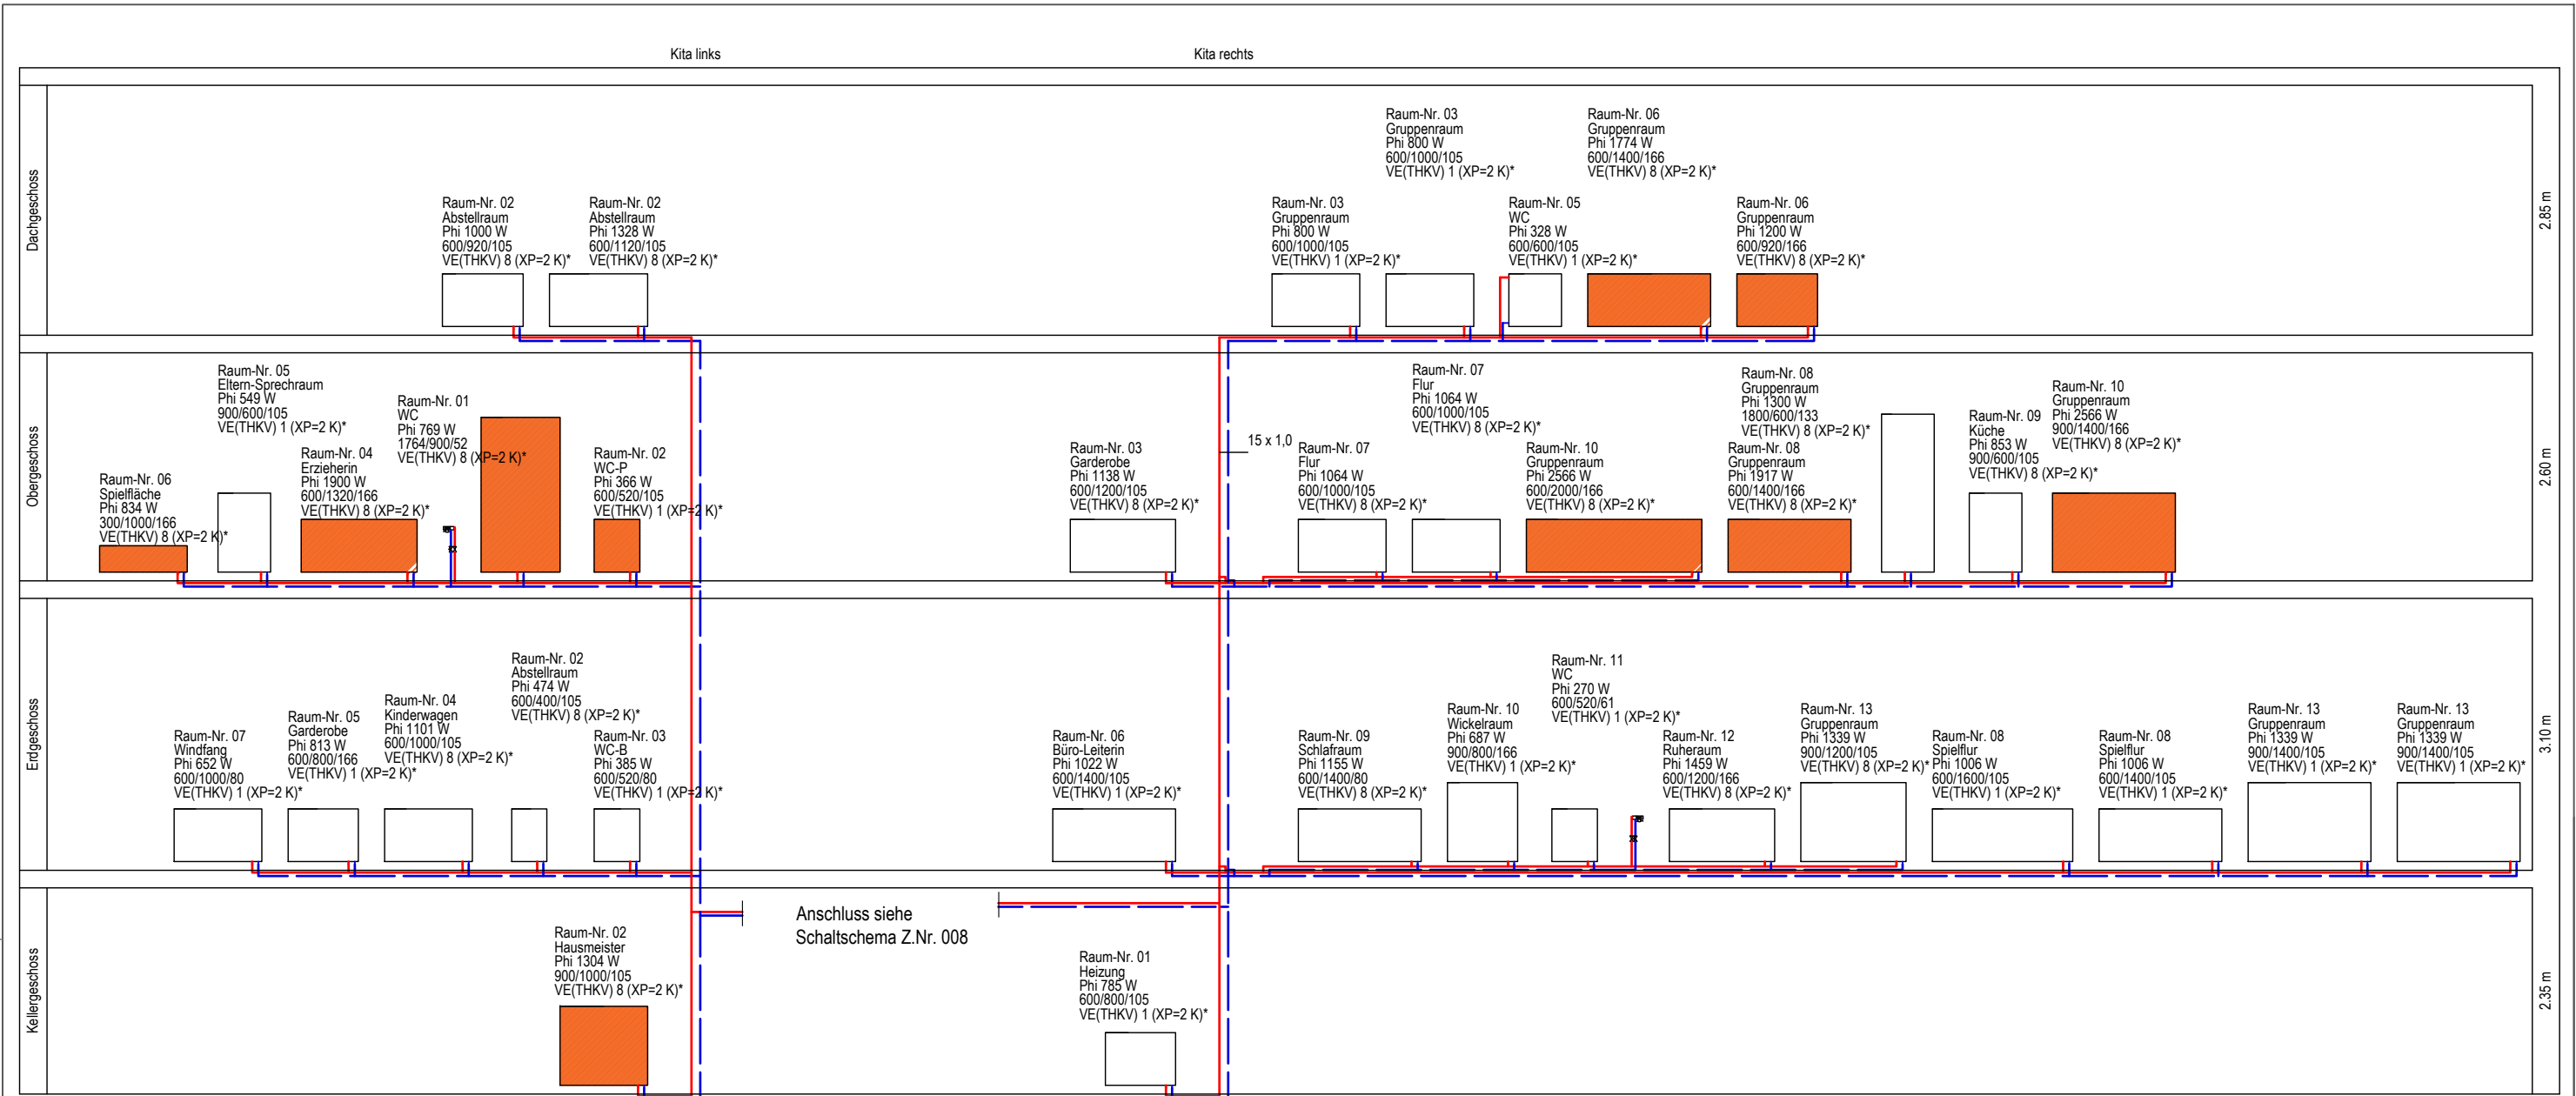

Zeichnungserklärung

Heizkörperbezeichnung


Raum-Nr. 02 Hausmeister Phi 1304 W 900/1000/105 VE(THKV) 8 (XP=2 K)*	Raum-Nr. Raum-Bez. Heizleistung Abmaße (HxLxT) Ventileinstellung
--	--

HK Neu

Heizungsvorlauf
Heizungsrücklauf

Bemerkungen

- Temperaturspreizung 60/45 K
- Dämmung nur an Bauteilen vorhanden die nach 1995 saniert wurden, nach WSVO 95', Fenster 2fach verglast
- Raumtemperaturen nach Arbeitsstättenrichtlinie
- In Kindergärten ist eine maximale Vorlauftemperatur von 60°C erlaubt, Schutz vor Verbrühung/Verbrennungen

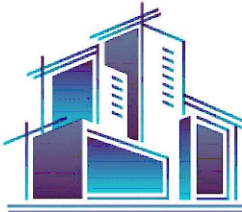Index	Datum	Bezeichnung	Gezeichnet	Geprüft	
Ingenieurbüro Tilo Lorenz ENGINEERS FOR TECHNICAL BUILDING EQUIPMENT  IB TILO LORENZ SINCE 2023 Zum Kirchblick 30 06198 Salztal OT Naundorf 0174-4785942 ib_lorenz-engineers@outlook.com		Bauvorhaben	Kita Krosigk Am Turm 7 06193 Petersberg OT Krosigk	Tilo Lorenz 12.05.24 Gezeichnet	Tilo Lorenz 12.05.24 Geprüft
		Bauherr	Gemeinde Petersberg Götschetalstraße 15 06193 Petersberg OT Wallwitz	Freigabe am: -----	
		Gewerk	Heizungsinstallation		
		Leistungsphase	Ausführungsplanung		
		Planbezeichnung	Strangschema - Kita		
		Zeichnungsnummer	006		
		Projektnummer	0006		
		Maßstab	---		