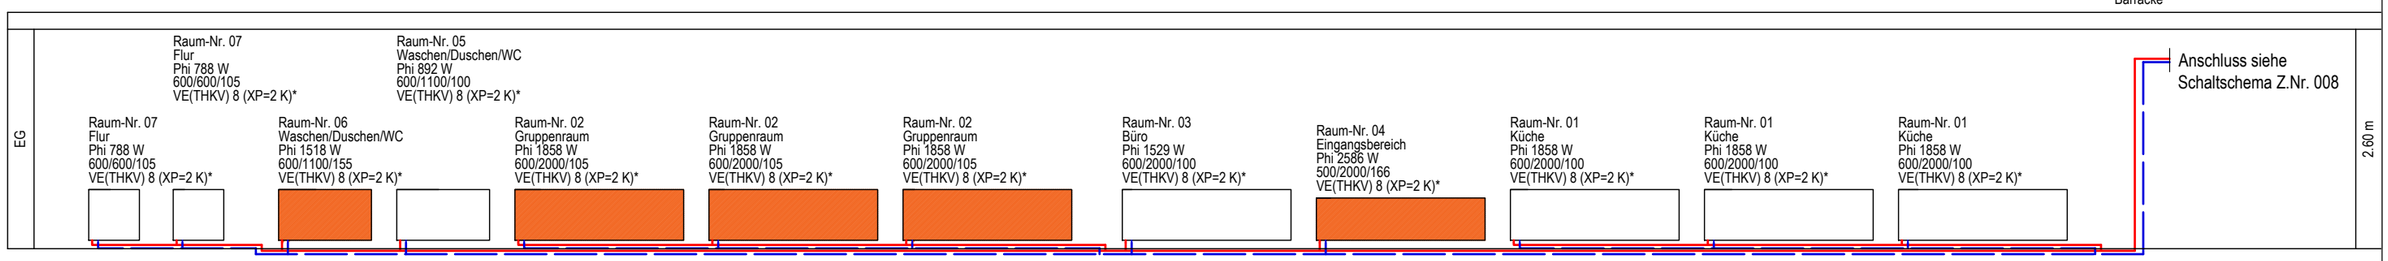

Zeichnungserklärung

Heizkörperbezeichnung

Raum-Nr. 02
Hausmeister
Phi 1304 W
900/1000/105
VE(THKV) 8 (XP=2 K)*

Raum-Nr.
Raum-Bez.
Heizleistung
Abmaße (HxLxT)
Ventileinstellung

HK Neu

Heizungsvorlauf
Heizungsrücklauf

Bemerkungen

- Temperaturspreizung 60/45 K
- U-Werte nach DDR Standard
- Raumtemperaturen nach Arbeitsstättenrichtlinie
- In Kindergärten/Hort ist eine maximale Vorlauftemperatur von 60°C erlaubt, Schutz vor Verbrühung/Verbrennungen

Index	Datum	Bezeichnung	Gezeichnet	Geprüft

Ingenieurbüro Tilo Lorenz
ENGINEERS FOR TECHNICAL BUILDING EQUIPMENT
IB TILO LORENZ SINCE 2023
Zum Kirchblick 30
06198 Salzatal OT Naundorf
0174-4785942
ib_lorenz-engineers@outlook.com

Bauvorhaben	Kita Krosigk Am Turm 7 06193 Petersberg OT Krosigk	Tilo Lorenz 12.05.24 Gezeichnet	Tilo Lorenz 12.05.24 Geprüft
Bauherr	Gemeinde Petersberg Götschetalstraße 15 06193 Petersberg OT Wallwitz	**Freigabe** ---------- **am:**	
Gewerk	Heizungsinstallation		
Leistungsphase	Ausführungsplanung		
Planbezeichnung	Strangschema - Barracke		
Zeichnungsnummer	007		
Projektnummer	0006		
Maßstab	---		