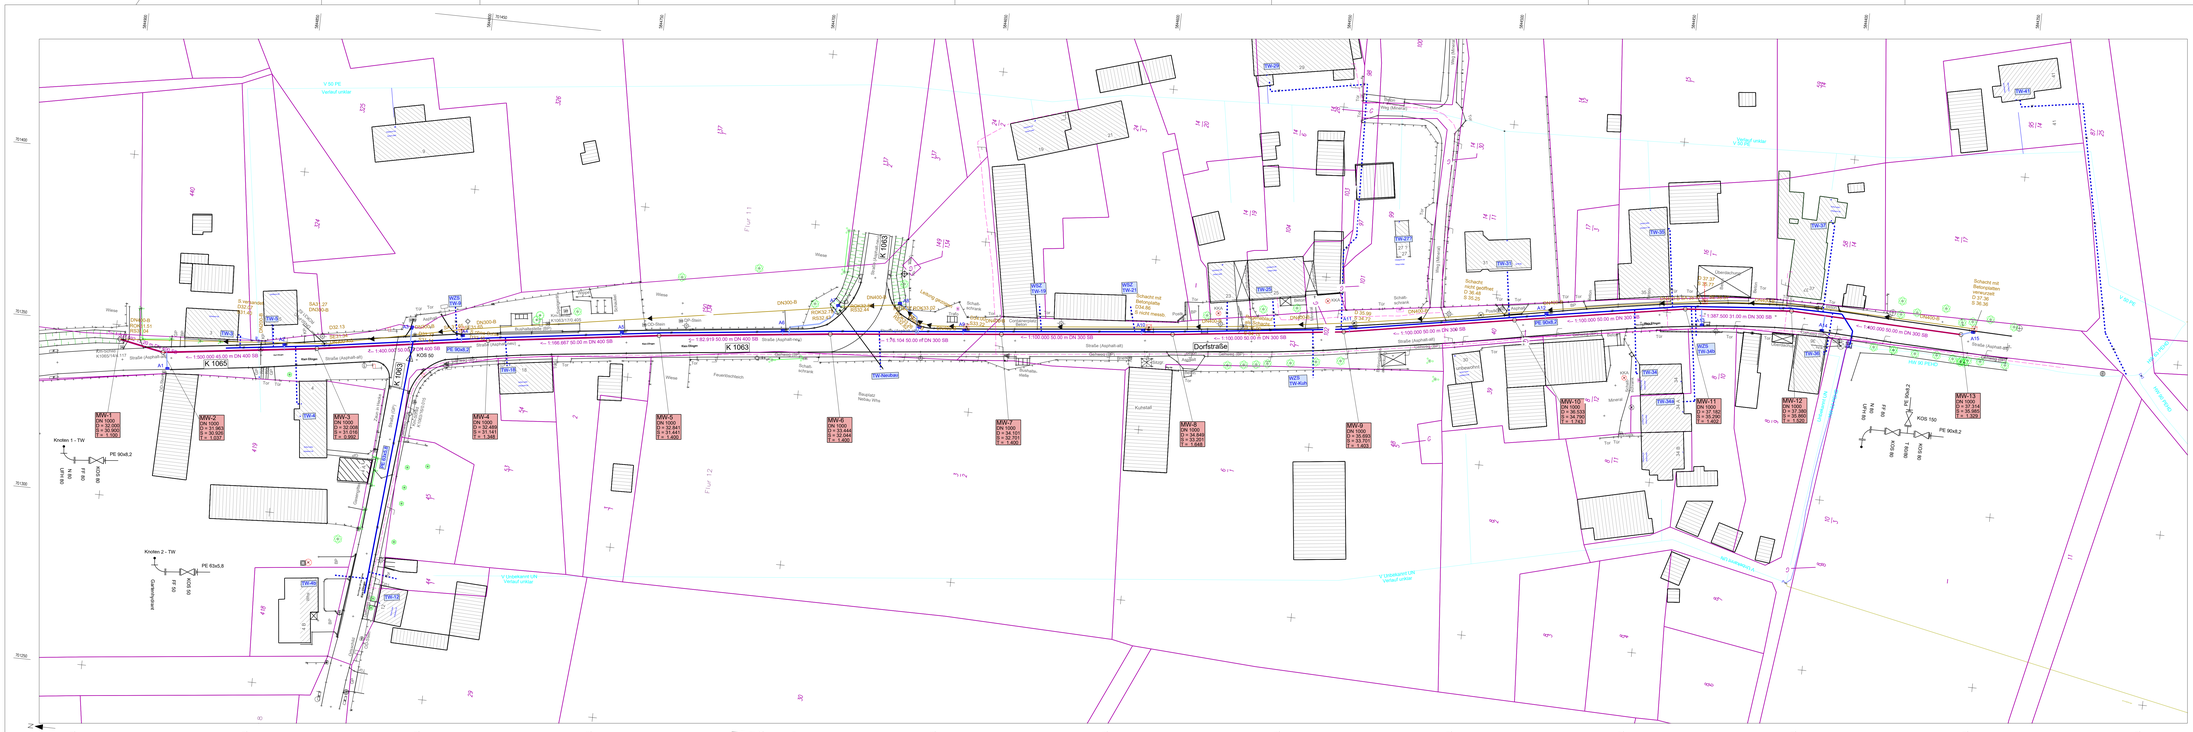

Legende

geplant

- <- 0.50 % 50.00m DN 200 STZ
- B:100 D:30.00 S:28.00 T:-2.00 — Planung Schacht und Haltung mit Angabe Schachtkrönen und Haltungsdaten
- HA 30 D=30.00 S=28.00 T=-1.000 — Hausanschluss
- TW-A20 — Reko HA komplett
- TW-A20 — HA ist neu->Umschluss
- TWL 110 PE80 — geplante TWVL-Leitung
- geplante ADL
- RKB-1 — Lage RKB
- VP — Lage Verdichtungs - Prüfung

vorhanden

- <- 0.50 % 50.00m DN 200 STZ
- S:100 D=30.00 S=28.00 T=-2.00 — Planung Schacht und Haltung mit Angabe Schachtkrönen und Haltungsdaten
- HA 30 D=30.00 S=28.00 T=-1.000 — Hausanschluss
- TWL 100 AZ — vorhandene TWVL-Leitung
- vorhandene TW-HA-Leitung
- DN 200-B — vorhandener Bürgermeisterkanal
- vorhandene ADL
- Flurstückgrenze

001

Vermessung	Kataster	Bezugssystem
WVSO	2024	Lage: ETRS89-UTM32/33 Höhe: NHN - DHHN2016

INGENIERBÜRO FÜR		Datum	Zeichen
	gez.: bearb.	27.04.2025	Brüsel
	geprüft		
	Plan Nr.: KE-AP-04-01 Plangröße: 1505 mm x 450 mm		

Hohenberg-Krusemark OT Klein Ellingen über Verbandsgemeinde Arneburg-Goldbeck WVSO Wasserverband Stendal-Osterburg	39596 Arneburg Breite Straße 15 Tel. 039321/518-0 Am Bültgraben 5 39606 Osterburg Tel. 03937 4987-21	nach-/gepr.:	
		Projekt-Nr.:	

Nr.	Art der Änderung	Datum	Zeichen

Ausführungsplanung

Straßenbauverwaltung: Verbandsgemeinde Arneburg-Goldbeck, Breite Straße 15, 39596 Arneburg LK Stendal, Hospitalstraße 1-2, 39576 Stendal	Unterlage / Blatt-Nr.: 4 / 1 Lageplan	
Straße: K 1063, K 1065, Dorfstraße in Klein Ellingen		
PROJIS-Nr.:	Maßstab: 1 : 500	

Neubau des Mischwasserkanals und der Trinkwasserleitung in Hohenberg-Krusemark OT Klein Ellingen

aufgestellt: im Auftrag	überprüft / genehmigt: im Auftrag .....