Vermessung	Kataster	Bezugssystem
WVSO	2024	Lage ETRS89-UTM32/33 Höhe NHN - DHHN2016

INGENIERBÜRO FÜR		Datum	Zeichen
	gez. / bearb.	27.04.2025	Bräsel
	geprüft		
	Plan Nr.: KE-AP-06-01 Plangröße: 580 mm x 297 mm		

		Datum	Zeichen
Hohenberg-Krusemark OT Klein Ellingen über Verbandsgemeinde Arneburg-Goldbeck WVSO Wasserverband Stendal-Osterburg	39596 Arneburg Breite Straße 15 Tel. 039321/518-0 Am Bültgraben 5 39606 Osterburg Tel. 03937 4987-21	nach-/gepr.:		
		Projekt-Nr.:		

Nr.	Art der Änderung	Datum	Zeichen

Ausführungsplanung

Straßenbauverwaltung	Verbandsgemeinde Arneburg-Goldbeck Breite Straße 15 39596 Arneburg	LK Stendal Hospitalstraße 1-2 39576 Stendal
Straße:	K 1063, K 1065, Dorfstraße in Klein Ellingen	
PROJIS-Nr.:		

Unterlage / Blatt-Nr.: 6 / 1

Regelquerschnitt

Maßstab: 1 : 50

Neubau des Mischwasserkanals und der Trinkwasserleitung in Hohenberg-Krusemark OT Klein Ellingen

aufgestellt:	überprüft / genehmigt:
im Auftrag	im Auftrag .....

Klein Ellingen

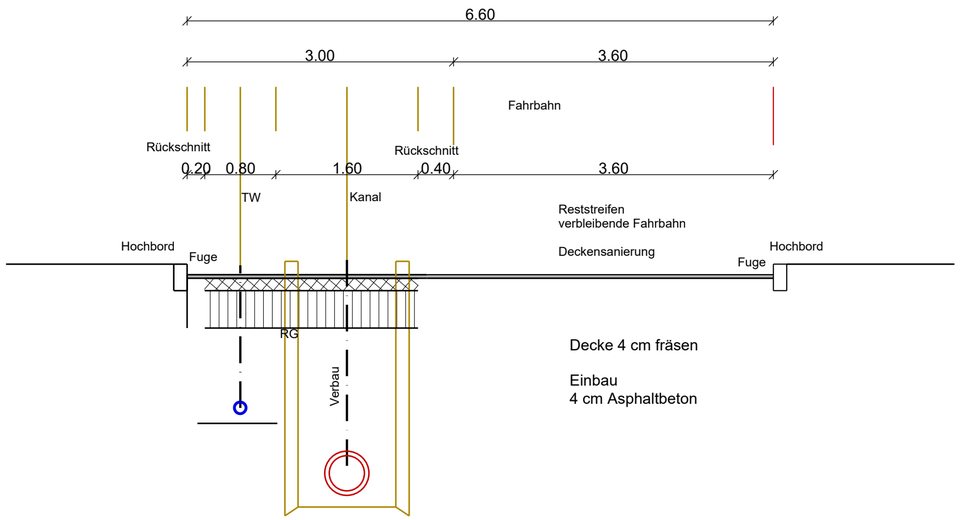

Decke 4 cm fräsen

Einbau
4 cm Asphaltbeton

Aufbau der Fahrbahn nach RSTO 12/25

Belastungsklasse 1,0
Tafel 1, Zeile 1

Asphaltbauweise

4 cm Asphaltbeton
14 cm Asphalttragschicht
42 cm Frostschutzschicht B 2 0/32, 120 MN/m2