


Wenn dem/ihnen diese abweichende Pläne, Zeichnungen etc. die für diese Vorhaben von uns gefertigt wurden, geblieben sind, ist die Haftung für die Ausführung dieser Pläne, Zeichnungen etc. von uns ausgeschlossen. Die Haftung für die Ausführung dieser Pläne, Zeichnungen etc. liegt bei dem/ihnen. 

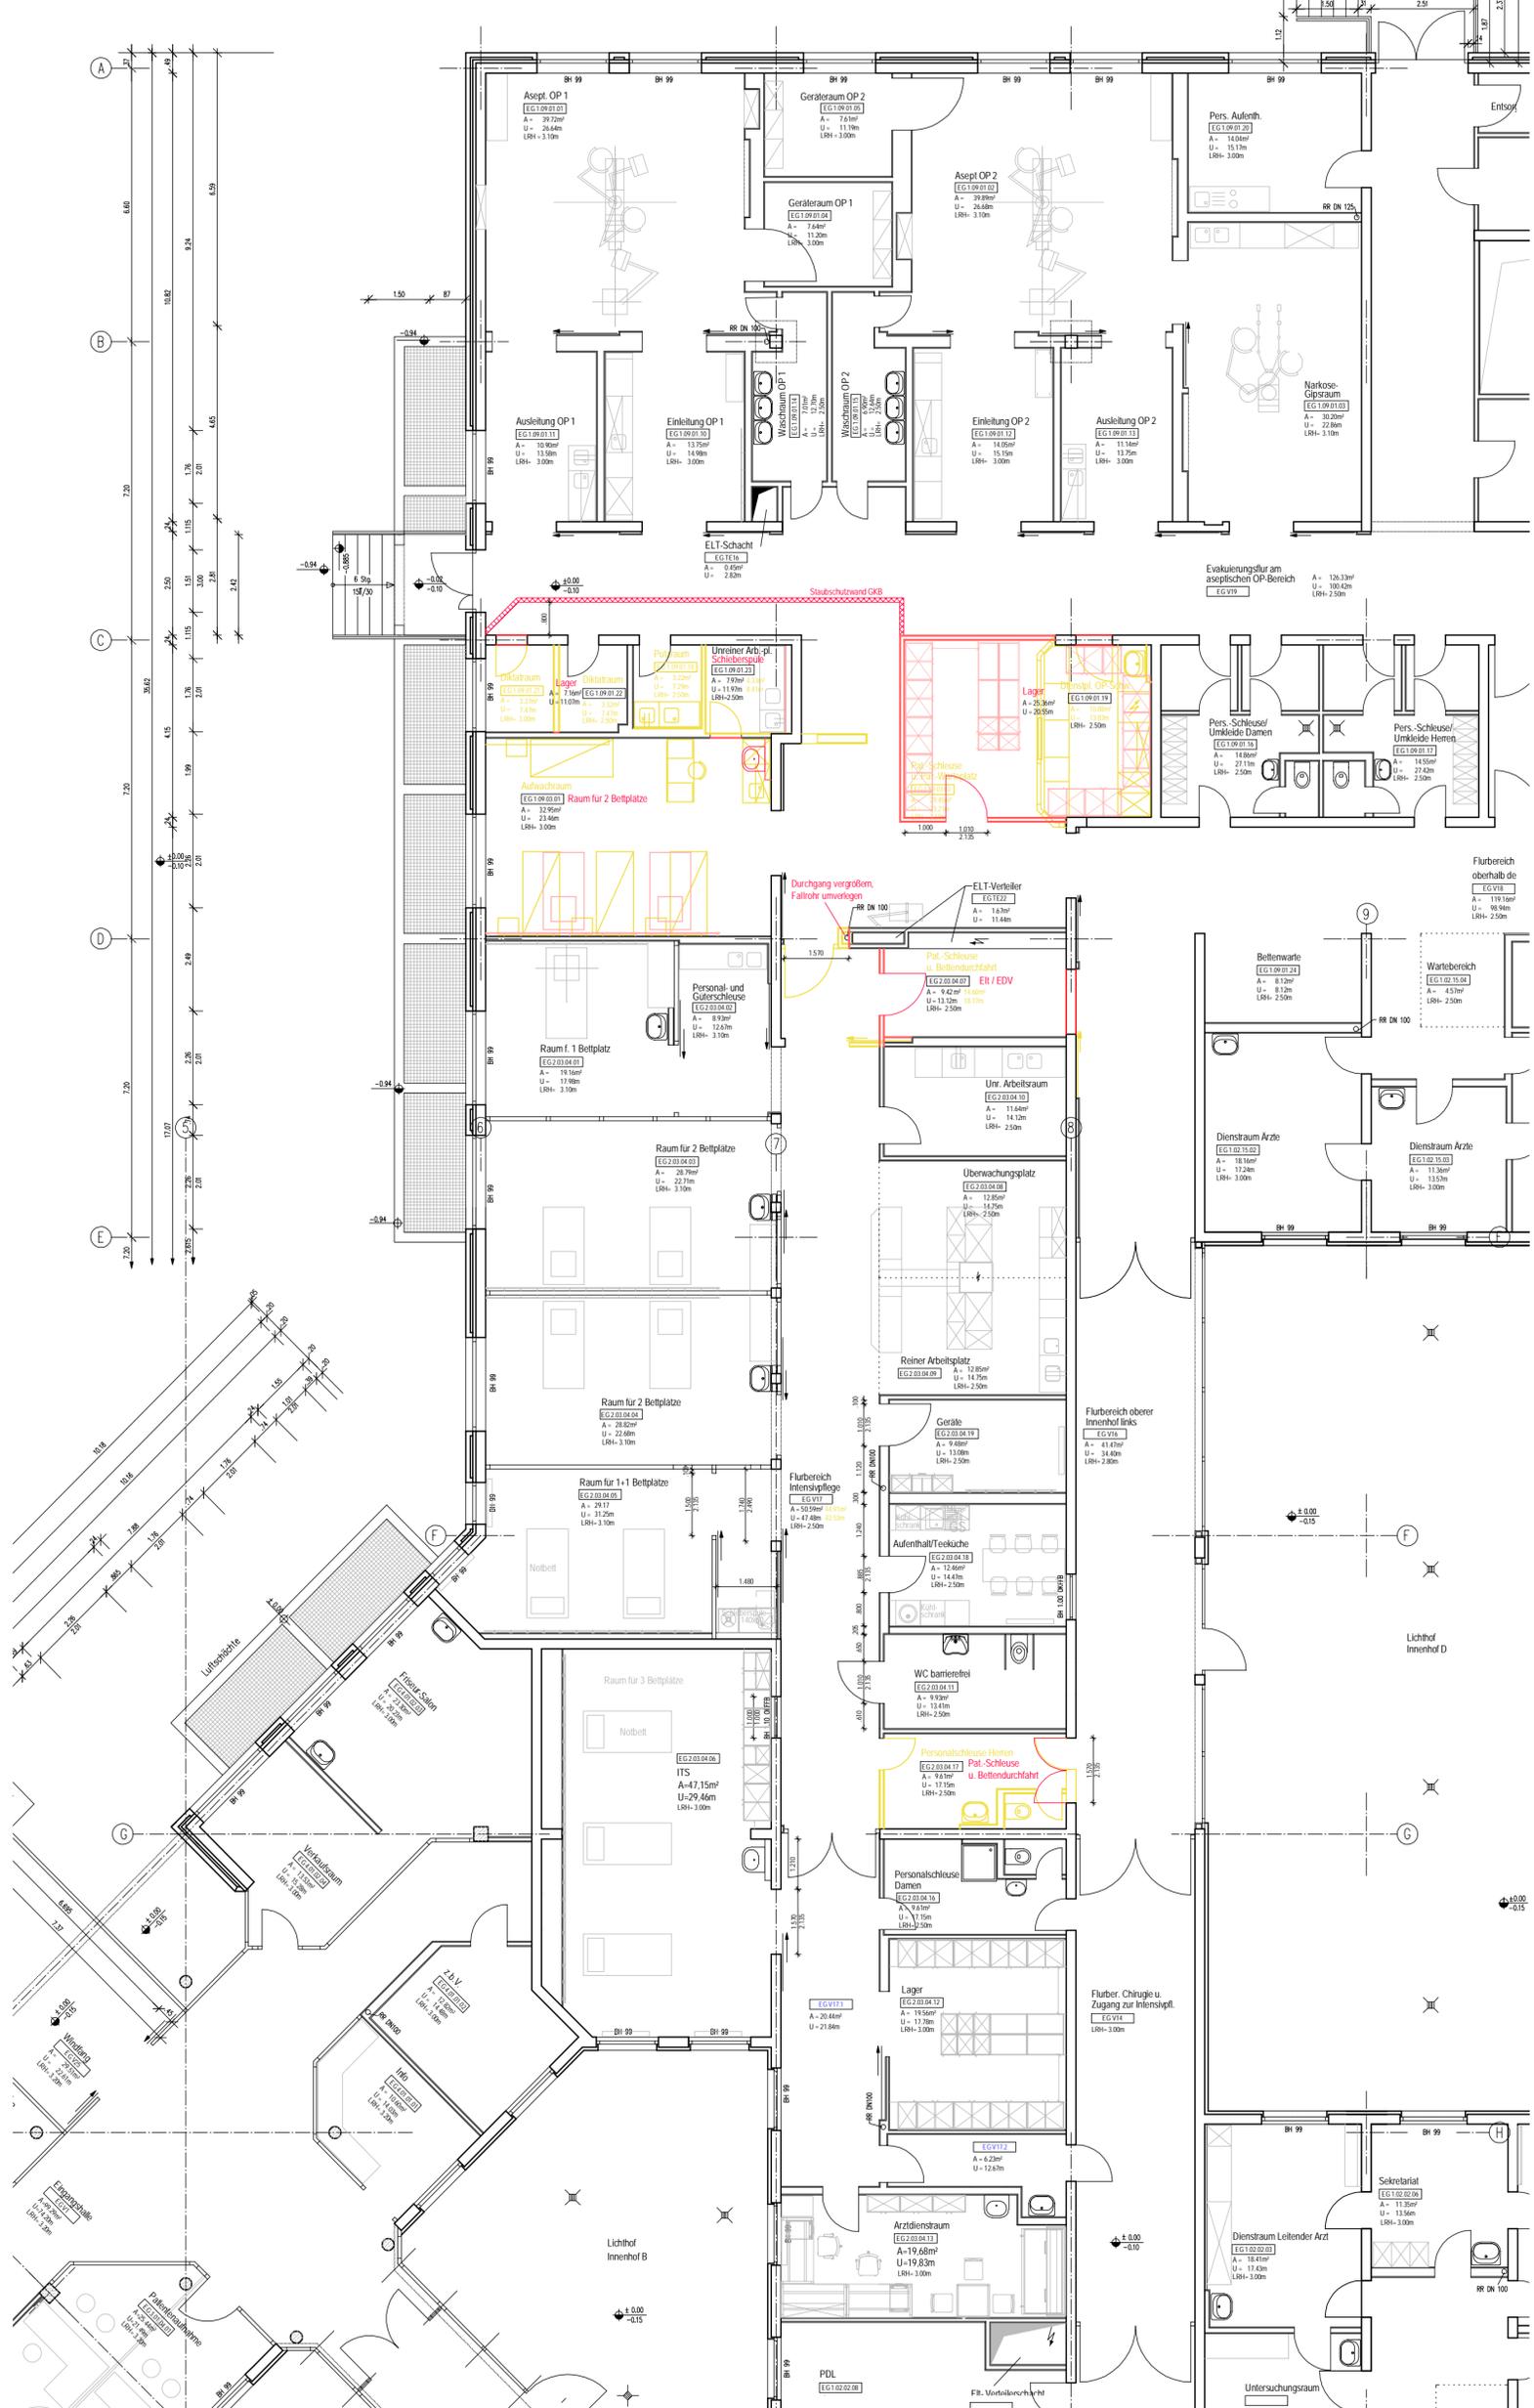

Alle Maßangaben auf den Plänen sind vor Beginn der jeweiligen Arbeiten am Bau zu überprüfen. Bei Nichtübereinstimmung mit den tatsächlichen Gegebenheiten ist die Bauleitung unverzüglich zu informieren. Dies gilt auch bei Widersprüchen in den Planungsunterlagen und/oder erkennbaren Planungsfehlern. Planungsänderungen bleiben vorbehalten. Für den Einbau von Bauteilen gelten neben den fachlich allgemein anerkannten Regeln der Technik die Einbau- und Montagevorschriften des Herstellers. Diese Planungsunterlagen gelten nur in Verbindung mit den Ausführungszeichnungen der Fachplaner.

| Index | Datum | Änderung | Unterschrift |
|-------|-------|----------|--------------|
| | | | |
| | | | |
| | | | |

| Freigabe Fachplaner | | Freigabe Entwurfsverfasser | | Freigabe Bauherr | | Registrier-Nr. AG |
|---------------------|--------------|----------------------------|--------------|------------------|--------------|-------------------|
| Datum | Unterschrift | Datum | Unterschrift | Datum | Unterschrift | |
| | | | | | | |

Zur Ausführung dürfen nur vollständig freigegebene Pläne verwendet werden!

| | | | | | |
|-------------------|--|---|--|-------------------------------|--|
| Bauherr (AG) | | HBK Heinrich-Braun-Klinikum gemeinnützige GmbH Karl-Keil-Straße 35, 08060 Zwickau | | Auftrag-Nr. AG | |
| Vorhaben | | Heinrich-Braun-Klinikum Standort Kirchberg Schneeberger Straße 36 in 08107 Kirchberg | | Auftrag-Nr. Entwurfsverfasser | |
| Planbezeichnung | | Vorplanung Teilgrundriss Erdgeschoss - Bereich ITS | | Auftrag-Nr. Fachplaner | |
| Entwurfsverfasser | | Fachplanung | | Ersteller | |
| | | | | Projektierer | |
| | | | | HOAI-Leistungsblöck-phase | |
| | | | | Erstelldatum | |
| | | | | 13.01.2023 | |
| | | | | Maßstab | |
| | | | | 1:100 | |
| | | | | Blattgröße | |
| | | | | 594x594 | |
| | | | | Einheiten | |
| | | | | m | |
| | | | | Index | |
| | | | | | |

Plan-Nr. A_2_HBK-K_GR_00_ITS