


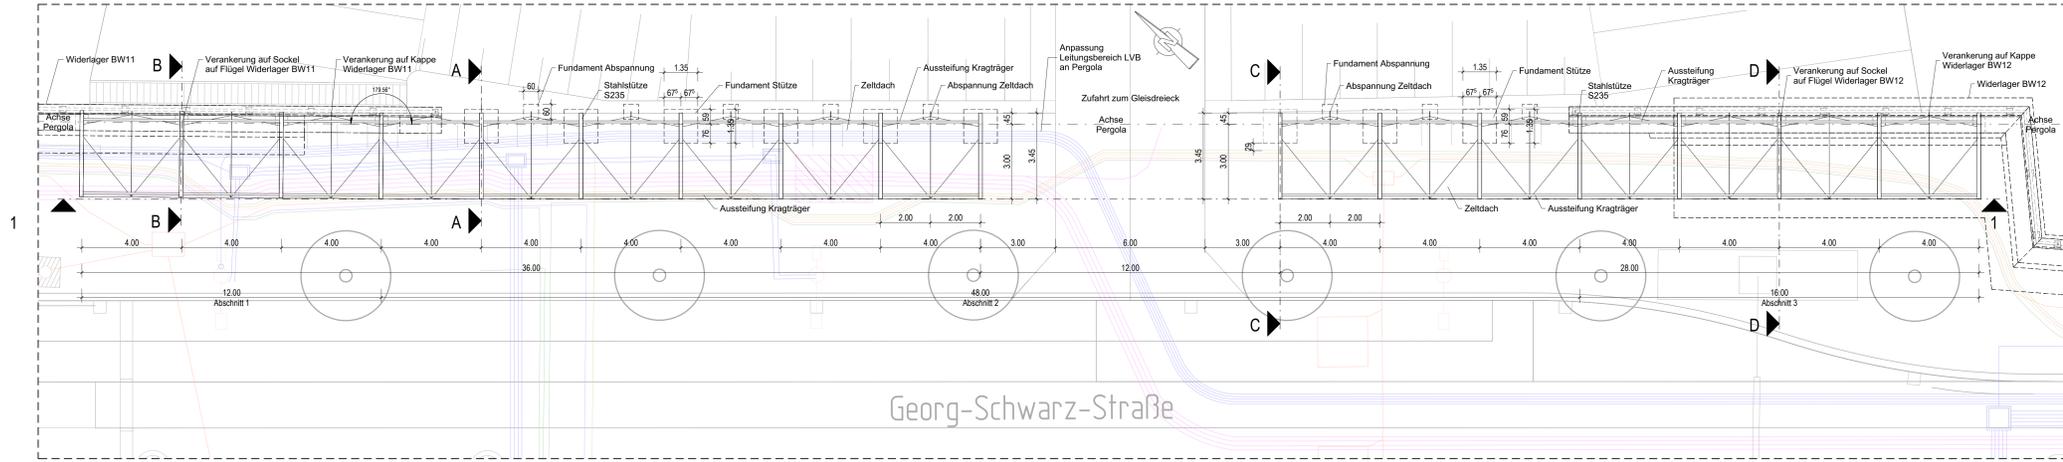


Draufsicht
M 1:100




Isometrie
M 1:1




Ansicht 1-1
M 1:100

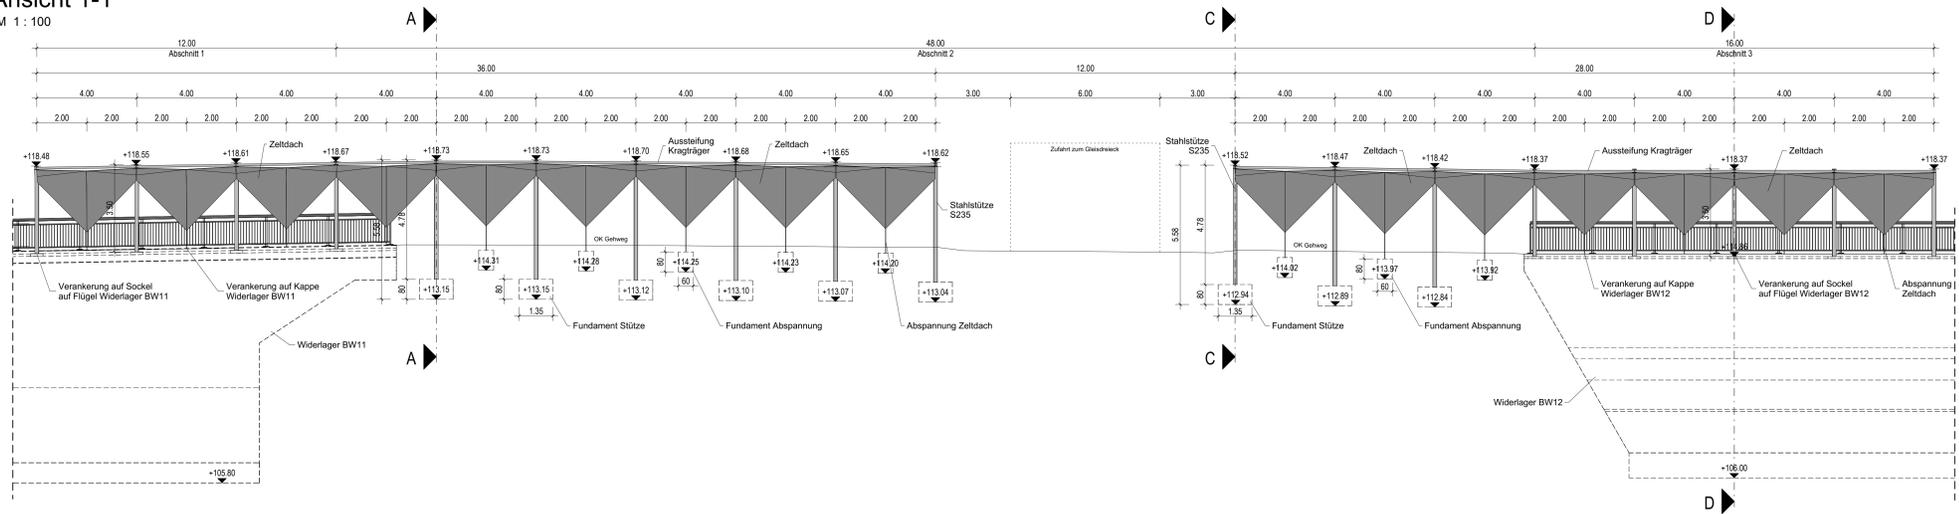


Schnitt A-A
M 1:50

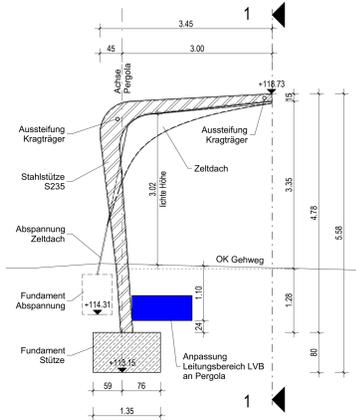


Schnitt B-B
M 1:50

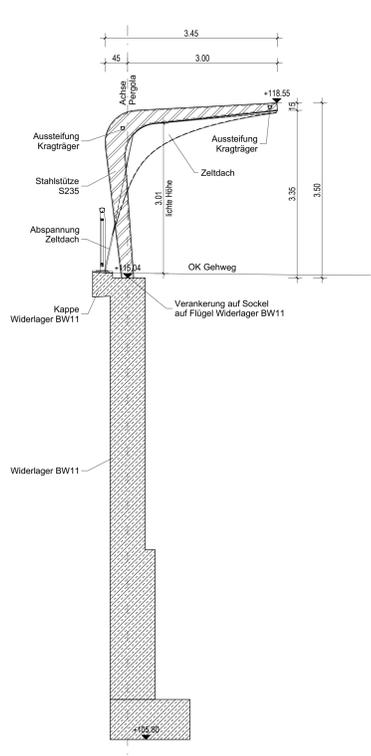

Schnitt C-C
M 1:50

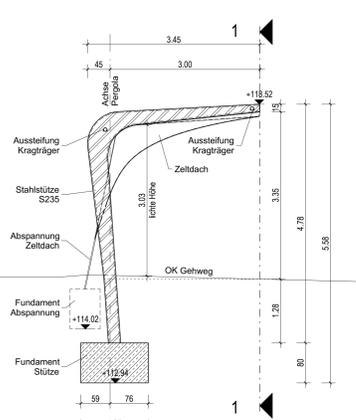

Schnitt D-D
M 1:50

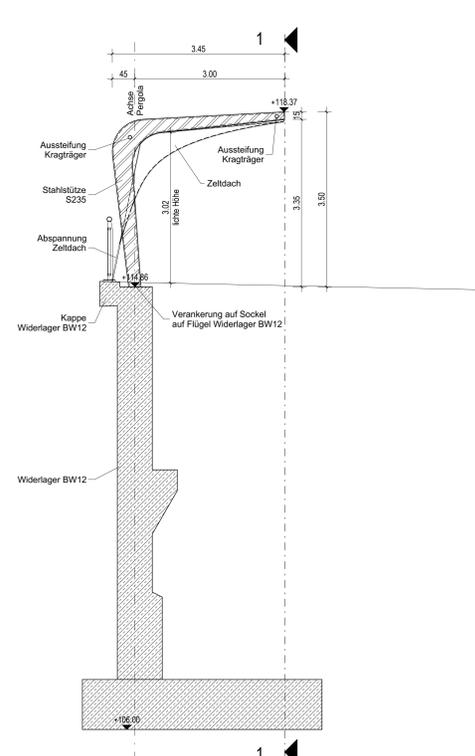

Legende Medien

- Beleuchtung
- Eit MS
- HL Komm
- LSA
- LVB
- Telekom

Endgültige Abmessungen nach statischen, konstruktiven und wirtschaftlichen Erfordernissen

Höhenbezug DHHN 92
Lagebezug ETRS

D	Geändert	Datum	Gezeichnet	Geprüft
C				
B				
A				

Plan zur Ausschreibung

Bauwertsskizze:		
Ausführungsplanung:	Datum:	Name:
statisch und konstruktiv geprüft:	geometrisch geprüft:	verträglich geprüft:
Eintragungen Dritter:	architektonisch geprüft:	Baufreigabe:
Auftraggeber:	Bauausführung:	Ausführungsplanung:
<p>Stadt Leipzig Wirtschafts- und Teilortsausschuss</p>		Projekt-Nr.: Bauwerksskizze
Baumaßnahme: Ersatzneubau Georg-Schwarz-Brücken über Anlagen der DB AG Pergola - Vorzugsvariante Zeltdach		Wie angezeigt: 13-005

Projekt: Y:\2011\10565_Georg-Schwarz-Brücken_Bauwerksskizze und Bauabw.