


Vergabeunterlage		Höhenplan 14 stadtauswärtiges Gleis Georg-Schwarz-Straße/ Leipziger Straße	Maßstab: 1 : 500/50
Gewerk:	Gleisbau		Unterlage: 4.01.05.01

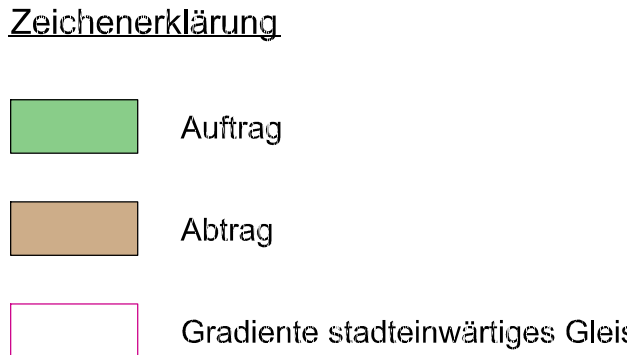

4_01_05_02_0_6_1_250414_GSS_HP_sew.d			
Nr.	Art der Änderung	Datum	

Lagebezug: ETRS 89		Höhenbezug: DHHN 02		Ellipsoidhöhe: 190200(1,14m)		Datum: 14.04.2025	
 Leipziger Verkehrsbetriebe Bauherr:		Leipziger Verkehrsbetriebe (LVB) GmbH Georgiring 3 04103 Leipzig					
Ersatzneubau Georg-Schwarz-Brücken Endzustand, Leistung LVB/ Gleisschleife Philipp-Reis-Straße (P-Nr. 90028 / 90226)							
Vergabeunterlage		Höhenplan 15 städienrtaugliches Gleis Georg-Schwarz-Straße/ Leipziger Straße				Maßstab: 1 : 500/50 Unterlage: 01.09.02	
Gewerk:	Gleisbau						

[illegible]

4_01_05_03_0_6_1_250414_PRS_HP_a_201.d			
Nr.	Art der Änderung	Datum	
Lagebezug: ETRS 89 Höhenbezug: DHHN 92 Blattgröße: 0.78x0.5(0,4m²) Datum: 14.04.2025			



Bauherr:

Leipziger Verkehrsbetriebe (LVB) GmbH

Georgiring 3

04103 Leipzig

**Ersatzneubau Georg-Schwarz-Brücken Endzustand, Leistung LVB/
Glattschleife Philipp-Reis-Straße**

(P-Nr. 90028 / 90226)

Vergabeunterlage	Höhenplan 16 Achse a_201 Philipp-Reis-Schleife
Gewerk: Gleisbau	Maßstab: 1 : 500/50 Unterlage: 4.01-05-03

