


Anschlussbereich zur VF-Phase 2a

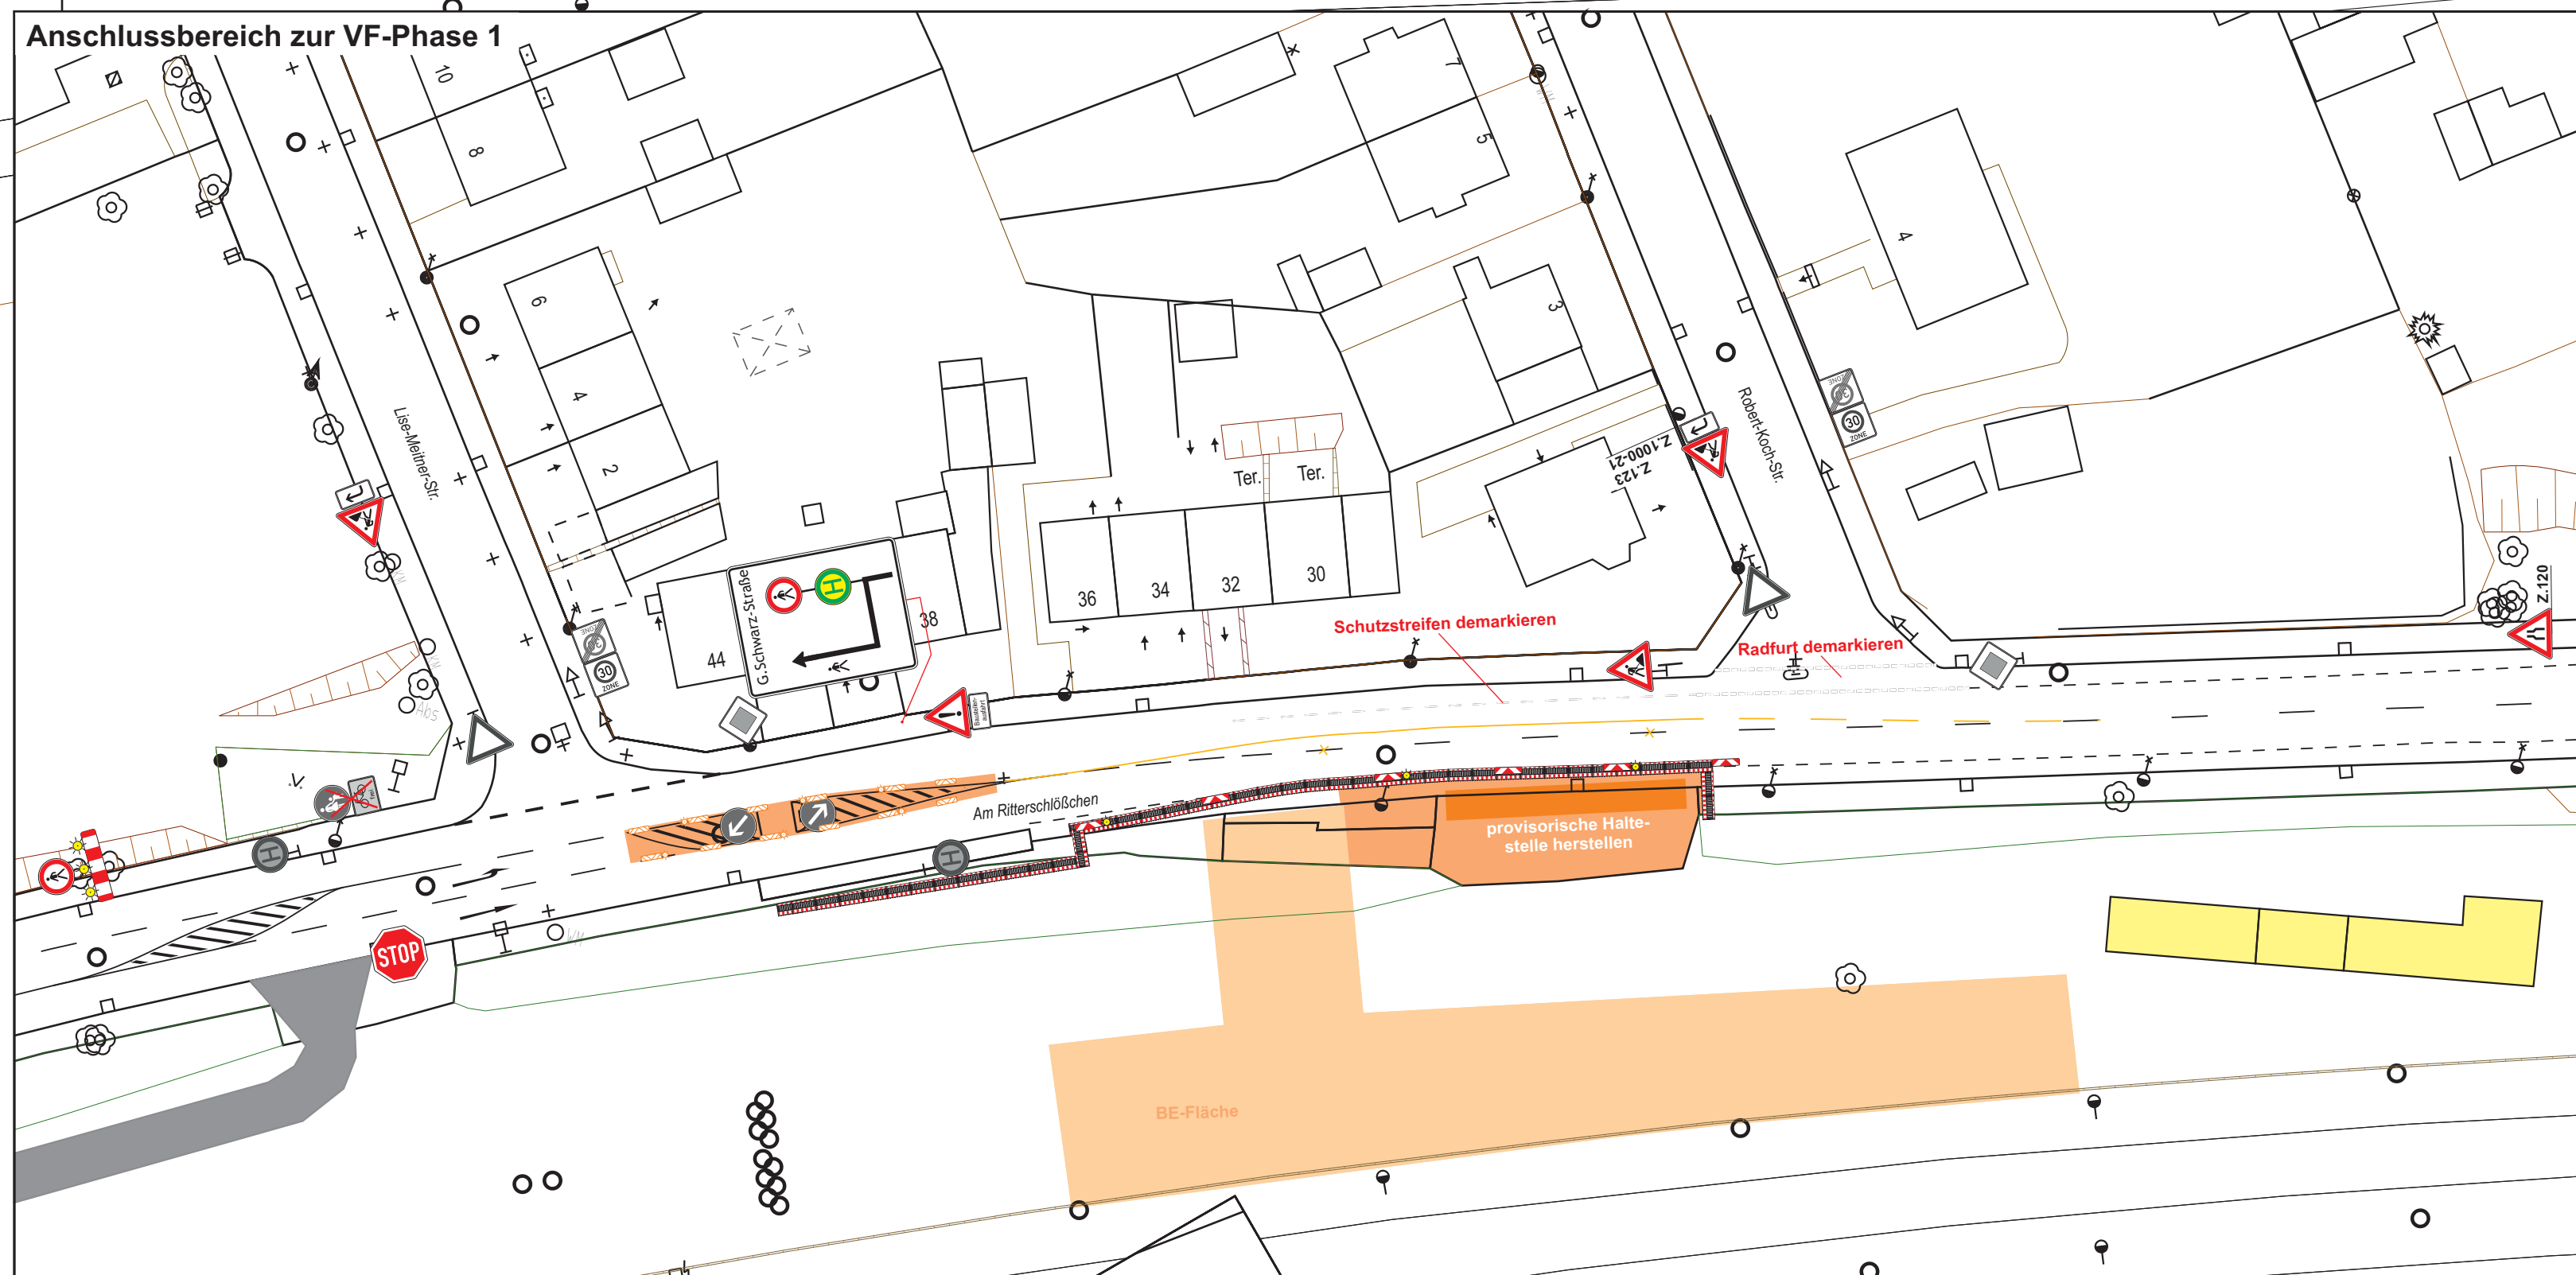

Anschlussbereich zur VF-Phase 1

- Legende**
- Baufeld
  - technologischer Baubereich
  - BE-Fläche
  - vorhandene, stationäre Ausrüstung
  - temporäre Ausrüstung
  - Ausrüstung temporäre LSA
  - Fußgängerbehelfsbrücke

**AUSSCHREIBUNGSUNTERLAGE**  
- nicht zur Ausführung freigegeben -

Auftraggeber: Stadt Leipzig - Mobilitäts- und Tiefbauamt  
Vorhaben: Ersatzneubau Georg-Schwarz-Brücken

Verkehrsführung während der Bauzeit  
- Bau- und Verkehrsführungsphase 2b-x1 -

Datum	Name
20.03.2025	bearbeitet
20.03.2025	gezeichnet
20.03.2025	geprüft
Aufl.-Nr.:	
And.-Nr.:	
Maßstab:	1:500
Blatt-Nr.:	2b-x1