


Y:312724.829
X:5693048.869

Y:313123.869
X:5693118.525

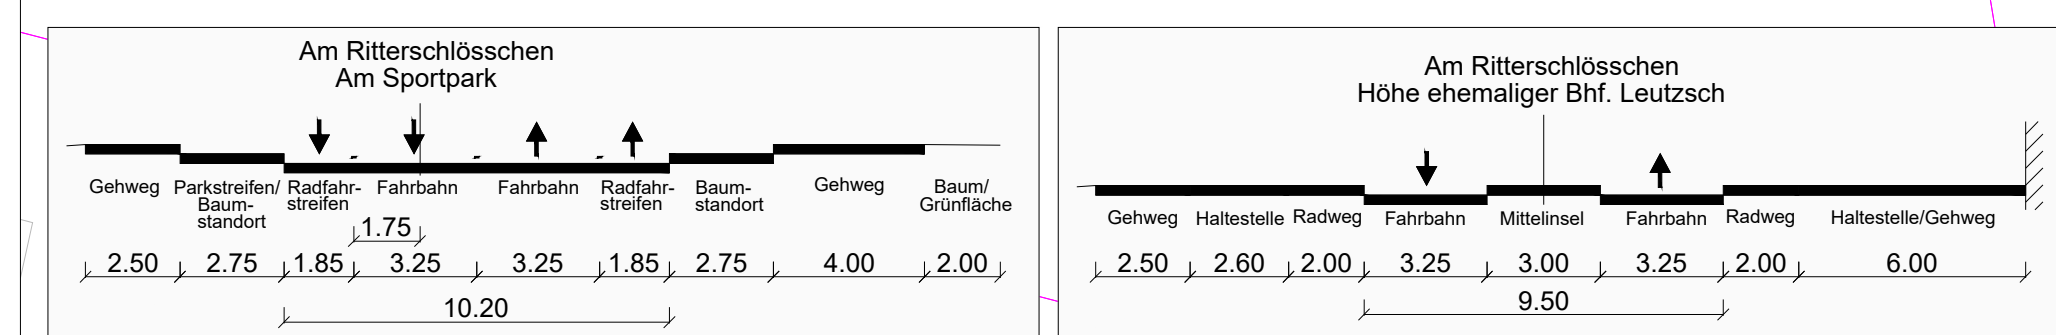


Bauwerk, Brücke "Am Fortshaus"

Bau-km 1+262,544
KrW = 110,50 gon
BzG = 18,70 m

LW = 5,50 m
LH = 1,24 m

Zeichenerklärung

Planung

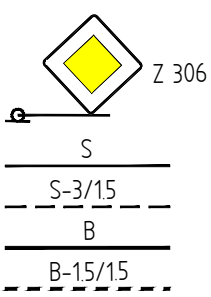

Verkehrszeichen mit Standort und Nummer

Schmalstrich B=12cm
Schmalstrich B=25cm, 3 m Strich / 15 m Lucke
Breitstrich B=25cm
Breitstrich B=25cm, 15 m Strich / 15 m Lucke



Wegweiser

Anschluss Unterlage 13
Markierungs- und Beschilderungsplan 2

Y:312810.427
X:5692785.426

Y:313209.467
X:5692915.082

Herausgeber: Stadt Leipzig
Liegenschaftskataster:
Abruf zum Zeitpunkt 09/ 2022, Staatsbetrieb Geobasisinformation und Vermessung Sachsen
Jede weitere Vervielfältigung, Verwendung für sonstige Zwecke oder Weitergabe an sonstige Dritte ist unzulässig.

Grundplan hergestellt:	Scholz	Ingenieurvermessungs GmbH	Ergänzungen:	
Anlage:	1		Datum:	
Blatt-Nr.:			Name:	
Reg.-Nr.:				
Lagesystem:	ETRS 89	Kreis:	Stadt Leipzig	
Höhensystem:	DHHN 92	Gemarkung:	Stadt Leipzig	
bearbeitet:	04/2019	Straße:	Georg-Schwarz-Brücken	
gezeichnet:	04/2019			
geprüft:	04/2019			

1	2	3
---	---	---

Nr.	Art der Änderung	Datum	Zeichen
-----	------------------	-------	---------

Bearbeitet:	
Gezeichnet:	
Geprüft:	
Projekt-Nr.:	

Stadt Leipzig Mobilitäts- und Tiefbauamt 66 Prager Straße 118 - 136 04317 Leipzig	Bearbeitet:
	Gezeichnet:
	Geprüft:

Plan zur Ausschreibung

 Stadt Leipzig Mobilitäts- und Tiefbauamt	Unterlage 13 /Blatt-Nr.: 3 Markierungs- und Beschilderungsplan Am Ritterschlösschen Maßstab: 1:500
--	--

Ersatzneubau Georg-Schwarz-Brücken einschließlich Umbau Am Ritterschlösschen

aufgestellt:	
Leipzig, den	Dipl.-Ing. M.Jana Amtsleiter

Y:001510359, Georg-Schwarz-Brücken, Behälterführung und Behälteranlage/LEP15-Straßen/BE/BAU/CAD/Georg-Schwarz-Brücken, LETRS.dwg



Zeichenerklärung

Planung

Z 306

S

S-3/15

B

B-15/15

Verkehrszeichen mit Standort und Nummer

Schmalstrich B=12cm

Schmalstrich B=12cm, 3 m Strich / 15 m Lücke

Breitstrich B=25cm

Breitstrich B=25cm, 15 m Strich / 15 m Lücke

Teilungswegweiser R5-32

Wegweiser

1

2

3

Nr.	Art der Änderung	Datum	Zeichen

Stadt Leipzig Mobilitäts- und Tiefbauamt 66 Prager Straße 118 - 136 04317 Leipzig	Bearbeitet:
	Gezeichnet:
	Geprüft:
	Projekt-Nr.:
	Bearbeitet:
	Gezeichnet:
	Geprüft:

Plan zur Ausschreibung

Stadt Leipzig

Mobilitäts- und Tiefbauamt

Unterlage 13 / Blatt-Nr.: 2
Markierungs- und
Beschilderungsplan
Am Ritterschlößchen
Maßstab: 1:500

Ersatzneubau Georg-Schwarz-Brücken
einschließlich Umbau Am Ritterschlößchen

aufgestellt:

Leipzig, den

Dipl.-Ing. M.Jana
Amtsleiter

Herausgeber: Stadt Leipzig
Liegenschaftskataster:
Abruf zum Zeitpunkt 09/ 2022, Staatsbetrieb Geobasisinformation und
Vermessung Sachsen
Jede weitere Vervielfältigung, Verwendung für sonstige Zwecke oder Weitergabe
an sonstige Dritte ist unzulässig.

Grundplan hergestellt: Scholz

Ingenieurvermessungs GmbH

Bestandsplan

Anlage 1

Blatt-Nr.

Reg.-Nr.

Lagesystem ETRS 89

Höhensystem CHHN 92

bearbeitet 04/2019

gezeichnet 04/2019

geprüft 04/2019

Kreis: Stadt Leipzig

Gemarkung: Stadt Leipzig

Straße: Georg-Schwarz-Brücken

Ergänzungen:

Datum

Name

Scholz Ingenieurvermessungs GmbH

Lützen Straße 69

04177 Leipzig

Y+31270.032

X+5692981.229

Y+31285.274

X+5692195.203

Y+31282.731

X+5692554.173

Y+31270.032

X+5692981.229

Y+31282.731

X+5692554.173