

Horizont +98,00 DHHN92

Station	[m]	0,00	61,58	116,11	123,06	198,23	245,37	325,56	370,14	428,86	499,58	598,84	644,80	676,68	715,62	722,49	737,33	740,74	746,70
---------	-----	------	-------	--------	--------	--------	--------	--------	--------	--------	--------	--------	--------	--------	--------	--------	--------	--------	--------

Schachtbezeichnung		RW01	RW02	RW03	RW04	RW05	RW06	RW09	RW10	RW11	RW12	RW13	RW14	RW16	RW17	RW18	RW19	RW20	RW21	Auslauf	Bauerngraben
Haltungsbezeichnung				Düker 01															Düker 02		
Haltungslänge	[m]	61,58	55,02	6,46	75,17	47,14	80,19	44,58	58,72	70,72	99,26	45,95	31,88	38,94	6,85	6,40	4,27	7,63	5,92		
Profilhöhe	[mm]	315	400	315	500	315	315	315	315	315	315	315	315	315	300	200	315	315	315	315	315
Material				PP						1400/1050											
Gefälle	[%]		0,4	-1,0	0,4					0,2					0,3	0,0	0,4	-1,0	0,4		
OK Gelände	[DHHN92]	105,91	105,66	105,96	106,00	105,81	105,56	105,50	105,21	105,77	106,20	105,45	104,50	103,89	103,97	103,32	103,32	103,32	102,96	103,36	102,17
Überdeckung		1,15	1,06	4,74	1,74	1,88	1,63	1,73	1,52	2,20	2,77	2,22	1,37	0,81	1,72	1,74	1,13	2,66	1,28		
Schachtsohle		104,46	104,21	99,72	100,99	103,45	102,88	102,72	102,63	102,52	102,38	102,18	102,08	102,02	101,94	100,62	100,62	100,10	100,18	101,75	
Schachthöhe	[m]	1,45	1,45	6,24	5,01	2,36	2,68	2,78	2,58	3,25	3,83	3,27	2,42	1,87	2,06	2,69	2,69	2,85	3,18	0,42	
Rauheit			1,5	0,3						1,5								0,3	1,5		
Straßenbezeichnung																					Straße Am Ritterschlösschen

Nr.	Art der Änderung	Datum	Zeichen
-----	------------------	-------	---------

Bearbeitet:
Gezeichnet:
Geprüft:
Projekt-Nr.:


Stadt Leipzig Verkehrs- und Tiefbauamt Prager Straße 118 - 136 04317 Leipzig	Bearbeitet: Gezeichnet: Geprüft:
---	--

AUSSCHREIBUNG

 Stadt Leipzig Verkehrs- und Tiefbauamt	Unterlage 8.4 /Blatt-Nr.: 1 Längsschnitt Entwässerung Am Ritterschlösschen Maßstab: 1:1000/100
---	---

Ersatzneubau Georg-Schwarz-Brücken einschließlich Umbau Am Ritterschlösschen

aufgestellt:	
Leipzig, den	Dipl.-Ing. M.Jana Amtsleiter

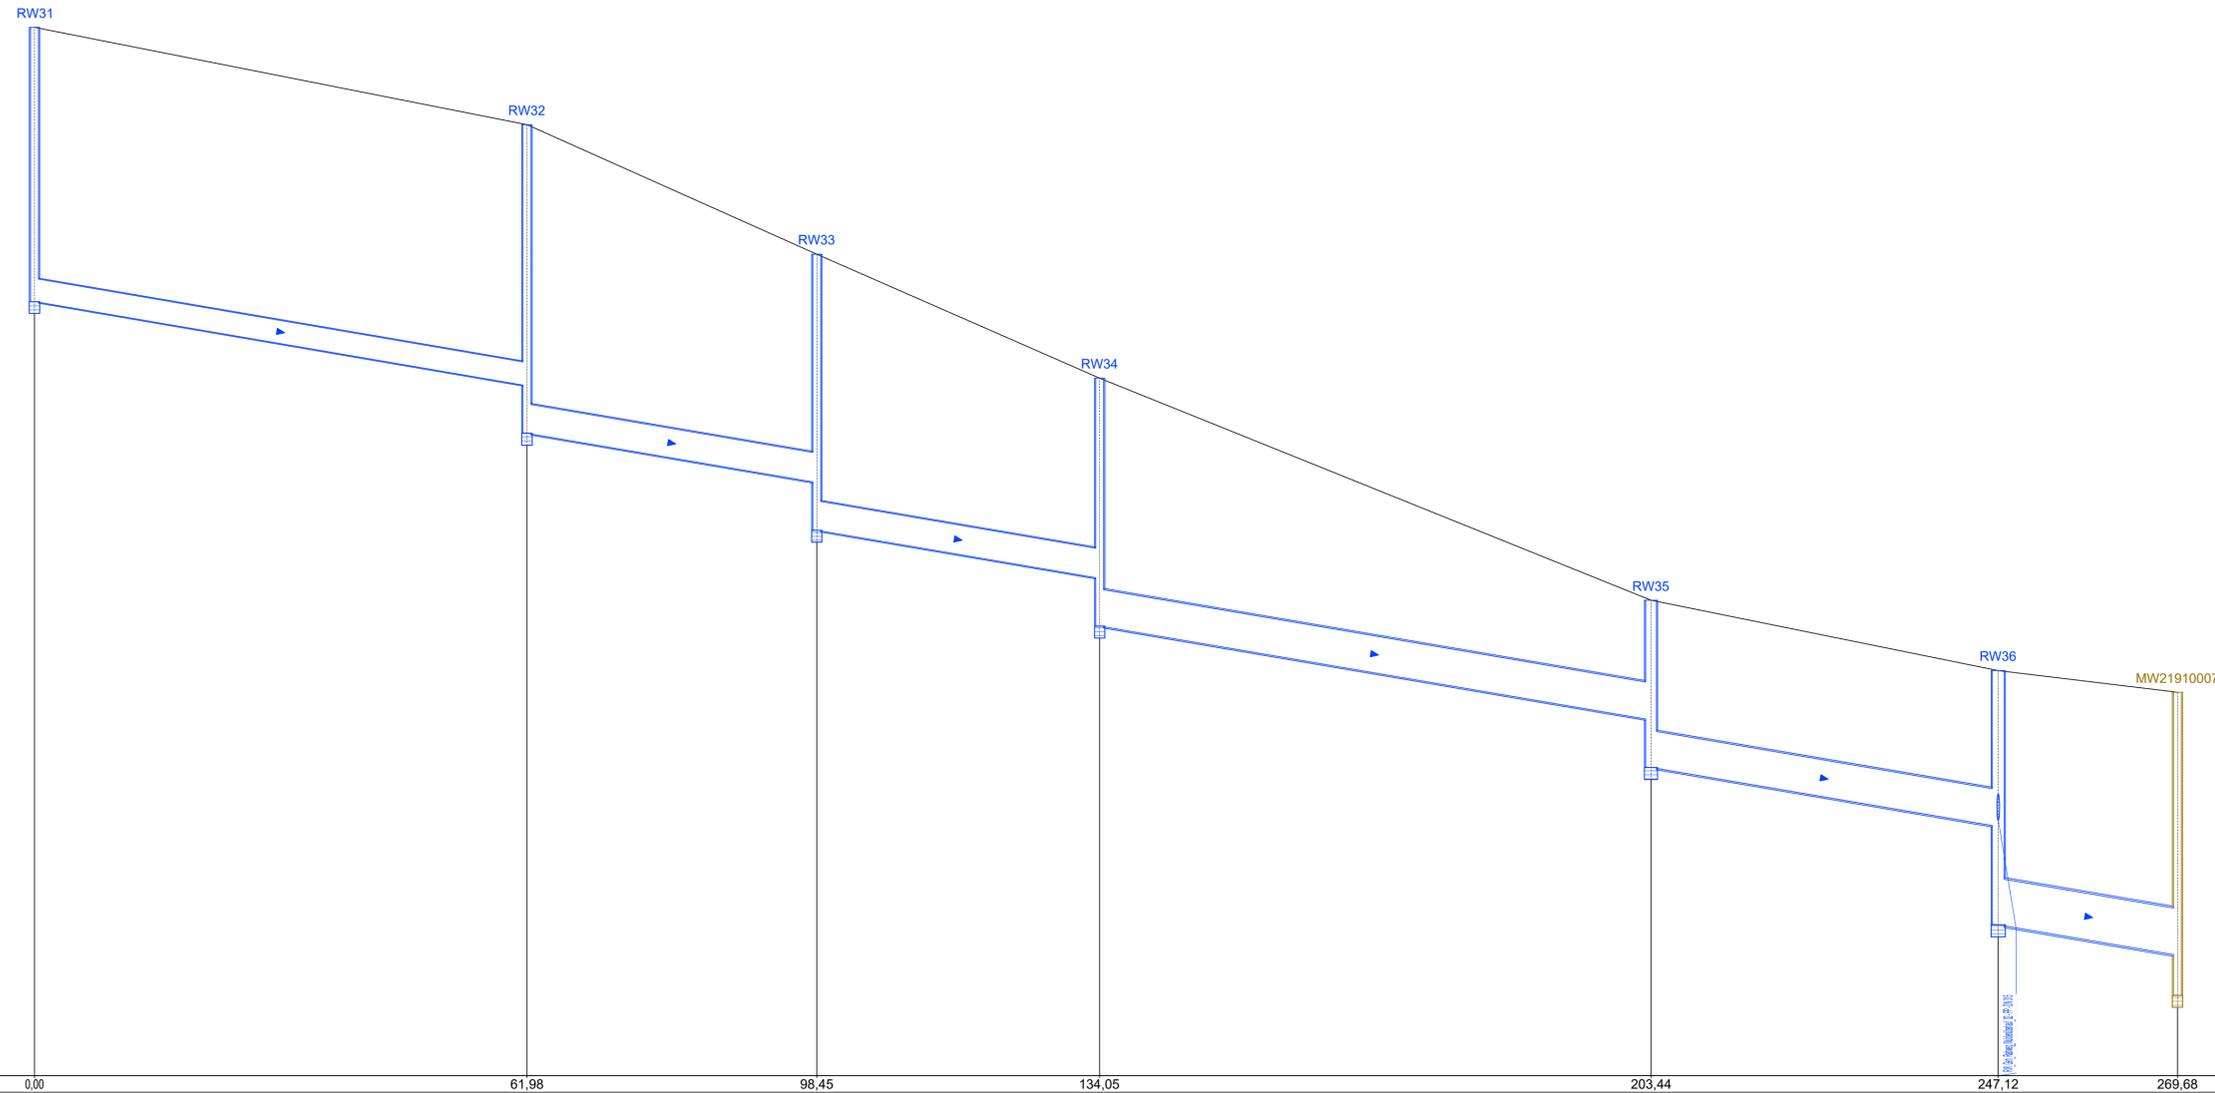

Horizont +101,00 DHHN92

Station	[m]	0,00	61,98	98,45	134,05	203,44	247,12	269,68
---------	-----	------	-------	-------	--------	--------	--------	--------

Schachtbezeichnung		RW31	RW32	RW33	RW34	RW35	RW36	MW21910007
Haltungslänge	[m]		61,98	36,47	35,60	69,39	43,68	22,56
Profilhöhe	[mm]		315	400	35,60	500	600	
Material					PP			
Gefälle	[‰]				1,7			
OK Gelände	[DHHN92]	114,19	112,97	111,34	109,78	106,98	106,10	105,82
Überdeckung		3,15	3,50	3,09	2,64	1,62	2,59	
Schachtsohle		110,74	109,08	107,86	106,66	104,88	102,90	102,01
Schachthöhe	[m]	3,45	3,88	3,47	3,12	2,11	3,20	3,81
Rauheit					1,5			
Straßenbezeichnung		Am Ritterschlösschen/Lise-Meitner-Straße						

Nr.	Art der Änderung	Datum	Zeichen
-----	------------------	-------	---------

Bearbeitet:
Gezeichnet:
Geprüft:
Projekt-Nr.:


<p>Stadt Leipzig Verkehrs- und Tiefbauamt Prager Straße 118 - 136 04317 Leipzig</p>	<p>Bearbeitet:</p> <p>Gezeichnet:</p> <p>Geprüft:</p>
---	---

AUSSCHREIBUNG

 <p>Stadt Leipzig Verkehrs- und Tiefbauamt</p>	<p>Unterlage 8.4 /Blatt-Nr.: 2 Längsschnitt Entwässerung Am Ritterschlösschen/ Lise-Meitner-Straße Maßstab: 1:500/50</p>
---	--

Ersatzneubau Georg-Schwarz-Brücken einschließlich Umbau Am Ritterschlösschen

aufgestellt:	
<p>Leipzig, den</p> <p>Dipl.-Ing. M.Jana Amtsleiter</p>	

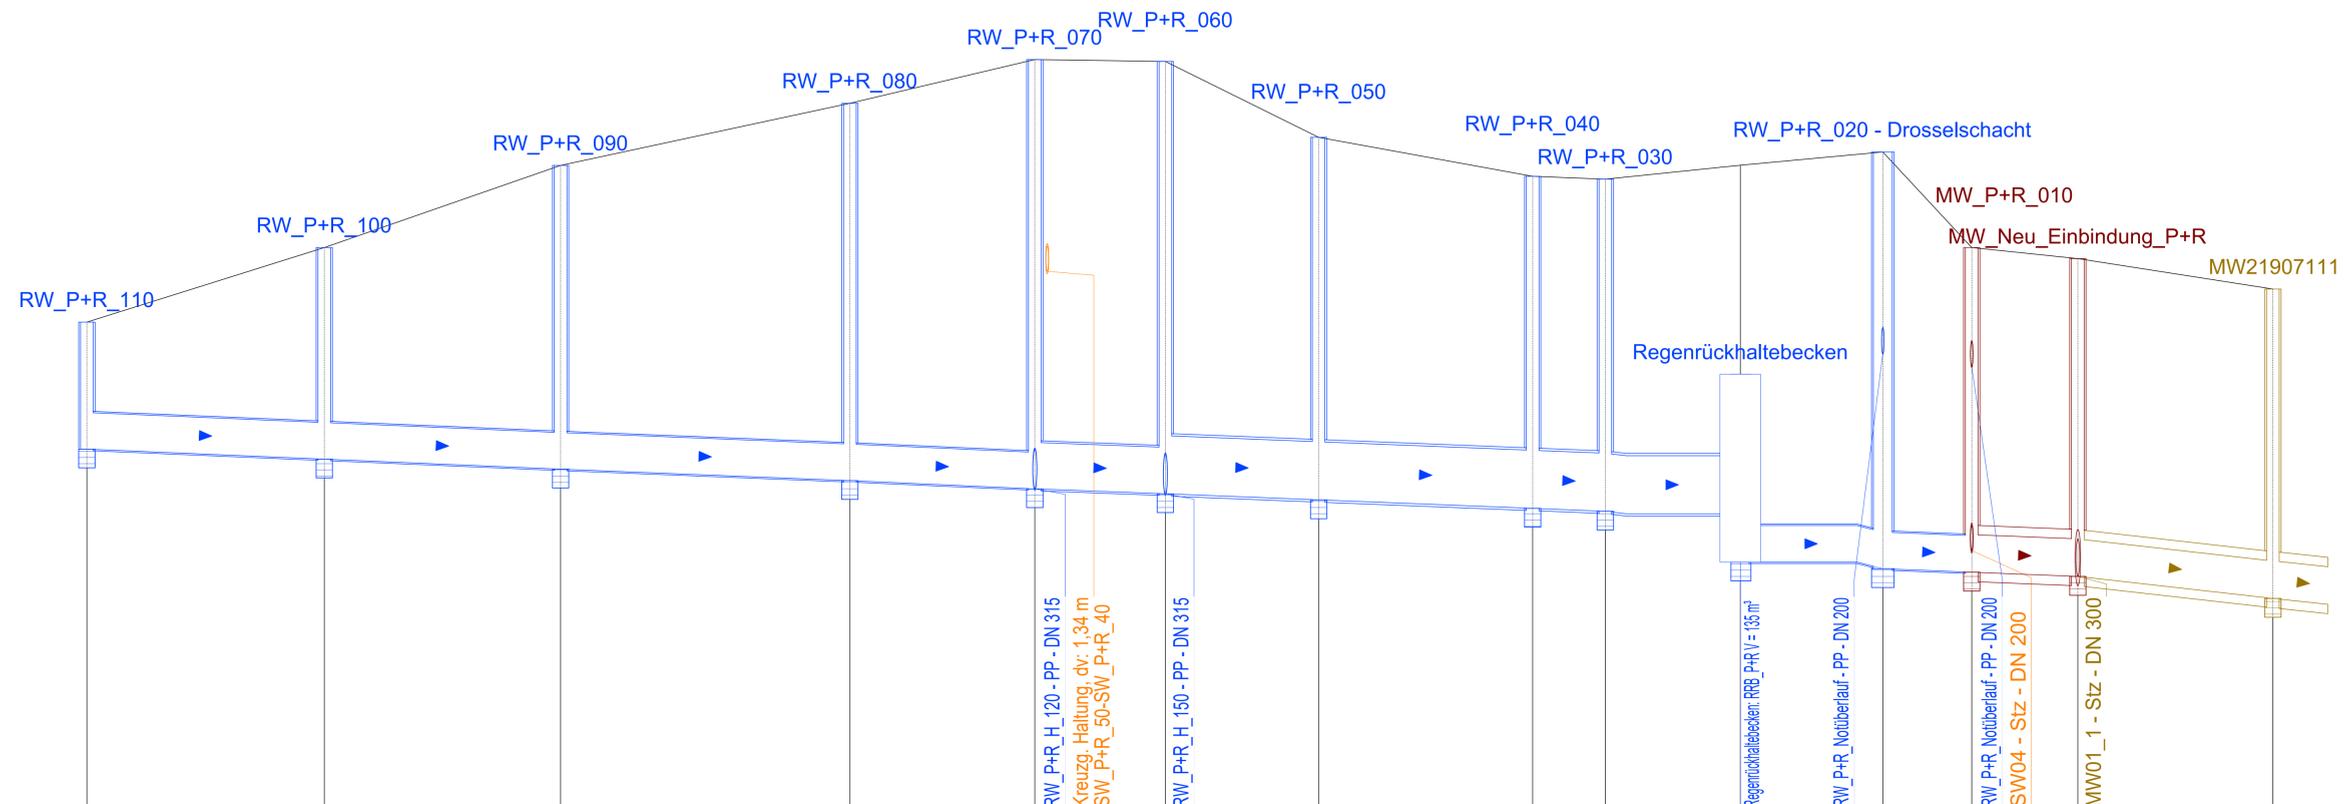

Horizont +103,00 DHHN92

Station	[m]	0,00	18,87	37,65	60,64	75,33	85,71	97,90	114,90	120,68	131,41	142,73	149,80	158,23	173,74
Schachtbezeichnung		RW_P+R_110	RW_P+R_100	RW_P+R_090	RW_P+R_080	RW_P+R_070	RW_P+R_060	RW_P+R_050	RW_P+R_040	RW_P+R_030	Regenrückhaltebecken	RW_P+R_020 - Drosselschacht	MW_P+R_010	MW Neu Einbindung P+R	MW21907111
Haltungsbezeichnung		RW_P+R_H_110	RW_P+R_H_100	RW_P+R_H_090	RW_P+R_H_080	RW_P+R_H_070	RW_P+R_H_060	RW_P+R_H_050	RW_P+R_H_040	RRB_Zulauf	RRB_Ablauf	RW_P+R_H_020	MW_P+R_Einbindung	MW01_2	MW_02
Haltungslänge	[m]	18,87	18,78	23,00	14,69	10,38	12,19	17,01	5,77	10,73	11,31	7,07	8,43	15,51	29,90
Profilhöhe	[mm]			315		400		500				315		300	300
Material						PP								Stz	Stz
Gefälle	[%]				0,4						0,2	0,5	0,4	1,1	1,1
OK Gelände	[DHHN92]	106,92	107,51	108,17	108,66	109,01	109,00	108,39	108,08	108,06	108,17	108,27	107,51	107,42	107,18
Überdeckung		0,71	1,39	2,12	2,71	3,04	2,97	2,41	2,17	2,17	2,86	3,02	2,22	2,16	2,09
Schachtsohle		105,90	105,82	105,74	105,65	105,58	105,55	105,50	105,43	105,41	105,00	104,95	104,92	104,89	104,71
Schachthöhe	[m]	1,01	1,69	2,42	3,01	3,43	3,45	2,89	2,65	2,65	1,50	3,33	2,59	2,54	2,47
Rauheit								1,5							1,5
Straßenbezeichnung															

Park & Ride - Parkplatz


Nr.	Art der Änderung	Datum	Zeichen
Bearbeitet: Gezeichnet: Geprüft: Projekt-Nr.:			
Stadt Leipzig Verkehrs- und Tiefbauamt Prager Straße 118 - 136 04317 Leipzig			Bearbeitet: Gezeichnet: Geprüft:

AUSSCHREIBUNG

	Stadt Leipzig Verkehrs- und Tiefbauamt	Unterlage 8.4 / Blatt-Nr.: 3 Längsschnitt Entwässerung Park & Ride - Parkplatz
	Maßstab: 1:1000/100	

Ersatzneubau Georg-Schwarz-Brücken einschließlich Umbau Am Ritterschloßchen

aufgestellt:	
Leipzig, den	Dipl.-Ing. M.Jana Amtsleiter

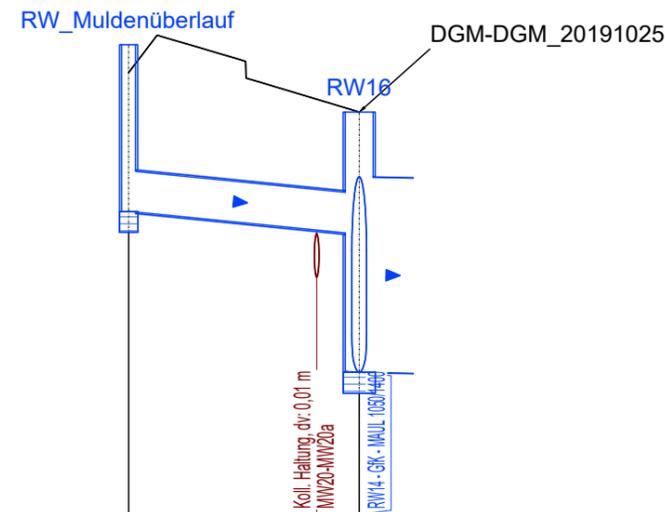

Horizont +101,00 DHHN92

Station	[m]	0,00	16,50
---------	-----	------	-------

Schachtbezeichnung		RW_Muldenüberlauf	RW16
Haltungsbezeichnung		RW15 Muldenüberlauf	RW16
Haltungslänge	[m]	16,50	38,94
Profilhöhe	[mm]	315	1400
Material		PP	GfK
Gefälle	[%]	1,0	0,2
OK Gelände	[DHHN92]	104,17	103,89
Überdeckung		0,69	0,46
Schachtsohle		103,17	102,02
Schachthöhe	[m]	1,20	1,87
Rauheit		1,5	1,5
Straßenbezeichnung		Gustav-Esche-Straße	

Nr.	Art der Änderung	Datum	Zeichen
-----	------------------	-------	---------

Bearbeitet:
Gezeichnet:
Geprüft:
Projekt-Nr.:


<p>Stadt Leipzig Verkehrs- und Tiefbauamt Prager Straße 118 - 136 04317 Leipzig</p>	<p>Bearbeitet:</p> <p>Gezeichnet:</p> <p>Geprüft:</p>
---	---

AUSSCHREIBUNG

 <p>Stadt Leipzig Verkehrs- und Tiefbauamt</p>	<p>Unterlage 8.4 /Blatt-Nr.: 4 Längsschnitt Entwässerung Muldenüberlauf Gustav-Esche-Straße</p> <p>Maßstab: 1:1000/100</p>
---	--

Ersatzneubau Georg-Schwarz-Brücken einschließlich Umbau Am Ritterschlößchen

aufgestellt:	
Leipzig, den	Dipl.-Ing. M.Jana Amtsleiter

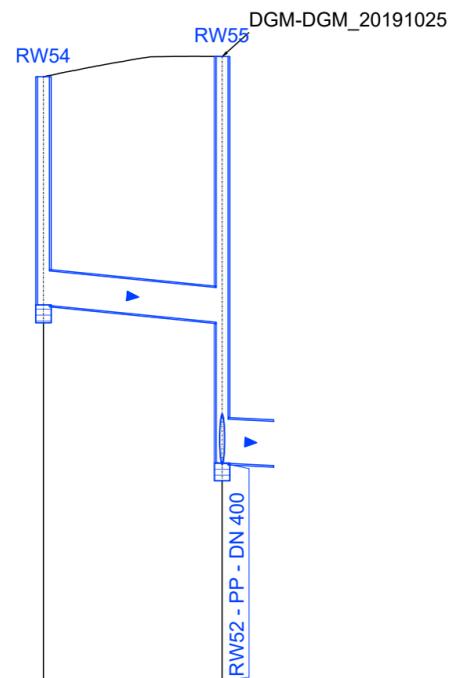

Horizont +110,00 DHHN92

Station	[m]	0,00	15,11
---------	-----	------	-------

Schachtbezeichnung		RW54	RW55
Haltungsbezeichnung		RW54	RW55
Haltungslänge	[m]	15,11	21,71
Profilhöhe	[mm]	315	400
Material		PP	PP
Gefälle	[%]	1,0	0,5
OK Gelände	[DHHN92]	115,10	115,27
Überdeckung		1,62	3,04
Schachtsohle		113,17	111,84
Schachthöhe	[m]	1,92	3,43
Rauheit		1,5	1,5
Straßenbezeichnung		Georg-Schwarz-Straße BW 11	

Nr.	Art der Änderung	Datum	Zeichen
-----	------------------	-------	---------

Bearbeitet:
Gezeichnet:
Geprüft:
Projekt-Nr.:


<p>Stadt Leipzig Verkehrs- und Tiefbauamt Prager Straße 118 - 136 04317 Leipzig</p>	<p>Bearbeitet:</p> <p>Gezeichnet:</p> <p>Geprüft:</p>
---	---

AUSSCHREIBUNG

 <p>Stadt Leipzig Verkehrs- und Tiefbauamt</p>	<p>Unterlage 8.4 /Blatt-Nr.: 5 Längsschnitt Entwässerung RW 54 auf BW 11 Georg-Schwarz-Straße Maßstab: 1:500/50</p>
---	---

Ersatzneubau Georg-Schwarz-Brücken einschließlich Umbau Am Ritterschlößchen

aufgestellt:	
Leipzig, den	Dipl.-Ing. M.Jana Amtsleiter

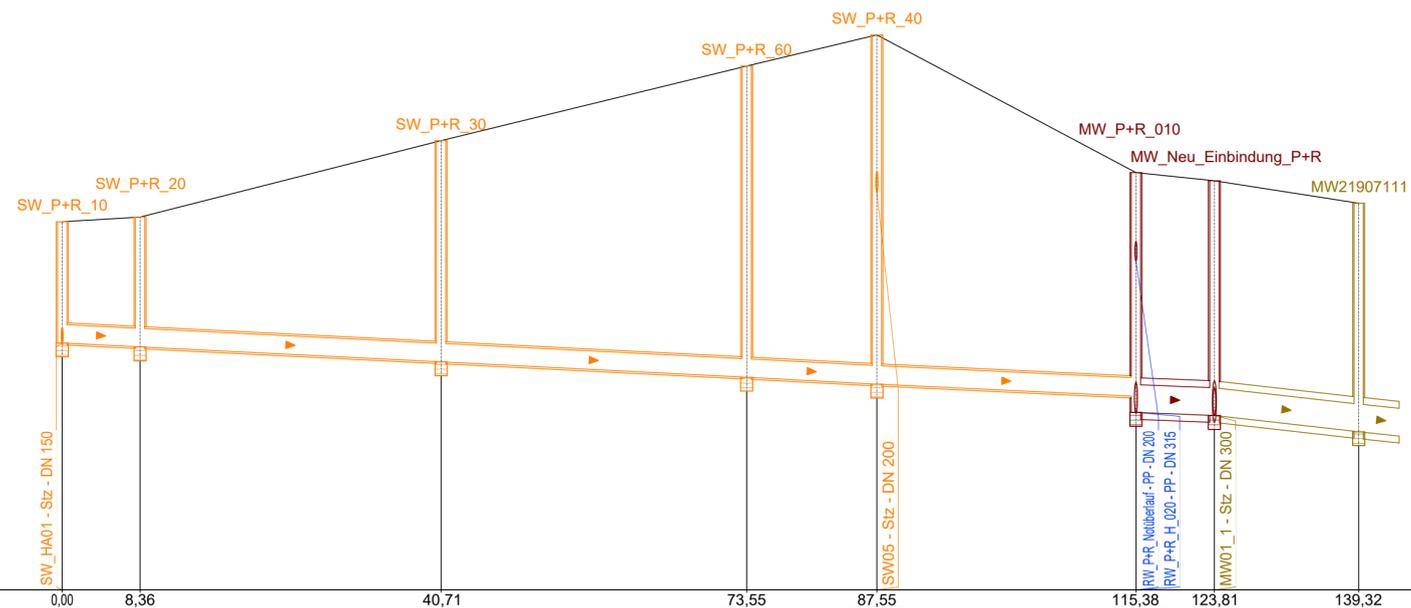

Horizont +103,00 DHHN2016

Station	[m]	0,00	8,36	40,71	73,55	87,55	115,38	123,81	139,32
---------	-----	------	------	-------	-------	-------	--------	--------	--------

Schachtbezeichnung	SW_P+R_10	SW_P+R_20	SW_P+R_30	SW_P+R_60	SW_P+R_40	MW_P+R_Neu_Einbindung_P+R	MW21907111
Haltungsverzeichnung	SW01	SW02	SW03	SW06	SW04	MW_P+R_Einbindung	MW01_2
Haltungslänge	[m]	8,36	32,35	32,84	13,99	8,43	15,51
Profilhöhe	[mm]			200			300
Material				Stz			Stz
Gefälle	[%]			0,5		0,4	1,1
OK Gelände	[DHHN2016]	106,98	107,03	107,86	108,66	107,51	107,42
Überdeckung		1,09	1,18	2,17	3,14	2,22	2,16
Schachtsohle		105,67	105,63	105,47	105,30	104,92	104,89
Schachthöhe	[m]	1,31	1,40	2,39	3,36	2,59	2,54
Rauheit				1,5			
Straßenbezeichnung				Park & Ride - Parkplatz			

Nr.	Art der Änderung	Datum	Zeichen
-----	------------------	-------	---------

Bearbeitet:
Gezeichnet:
Geprüft:
Projekt-Nr.:

Stadt Leipzig Verkehrs- und Tiefbauamt Prager Straße 118 - 136 04317 Leipzig	Bearbeitet: Gezeichnet: Geprüft:
---	--

AUSSCHREIBUNG

 Stadt Leipzig Verkehrs- und Tiefbauamt	Unterlage 8.4 /Blatt-Nr.: 6 Längsschnitt Entwässerung Park & Ride - Parkplatz Schmutzwasser Maßstab: 1:500/50
---	---

Ersatzneubau Georg-Schwarz-Brücken einschließlich Umbau Am Ritterschlößchen

aufgestellt:	
Leipzig, den	Dipl.-Ing. M.Jana Amtsleiter