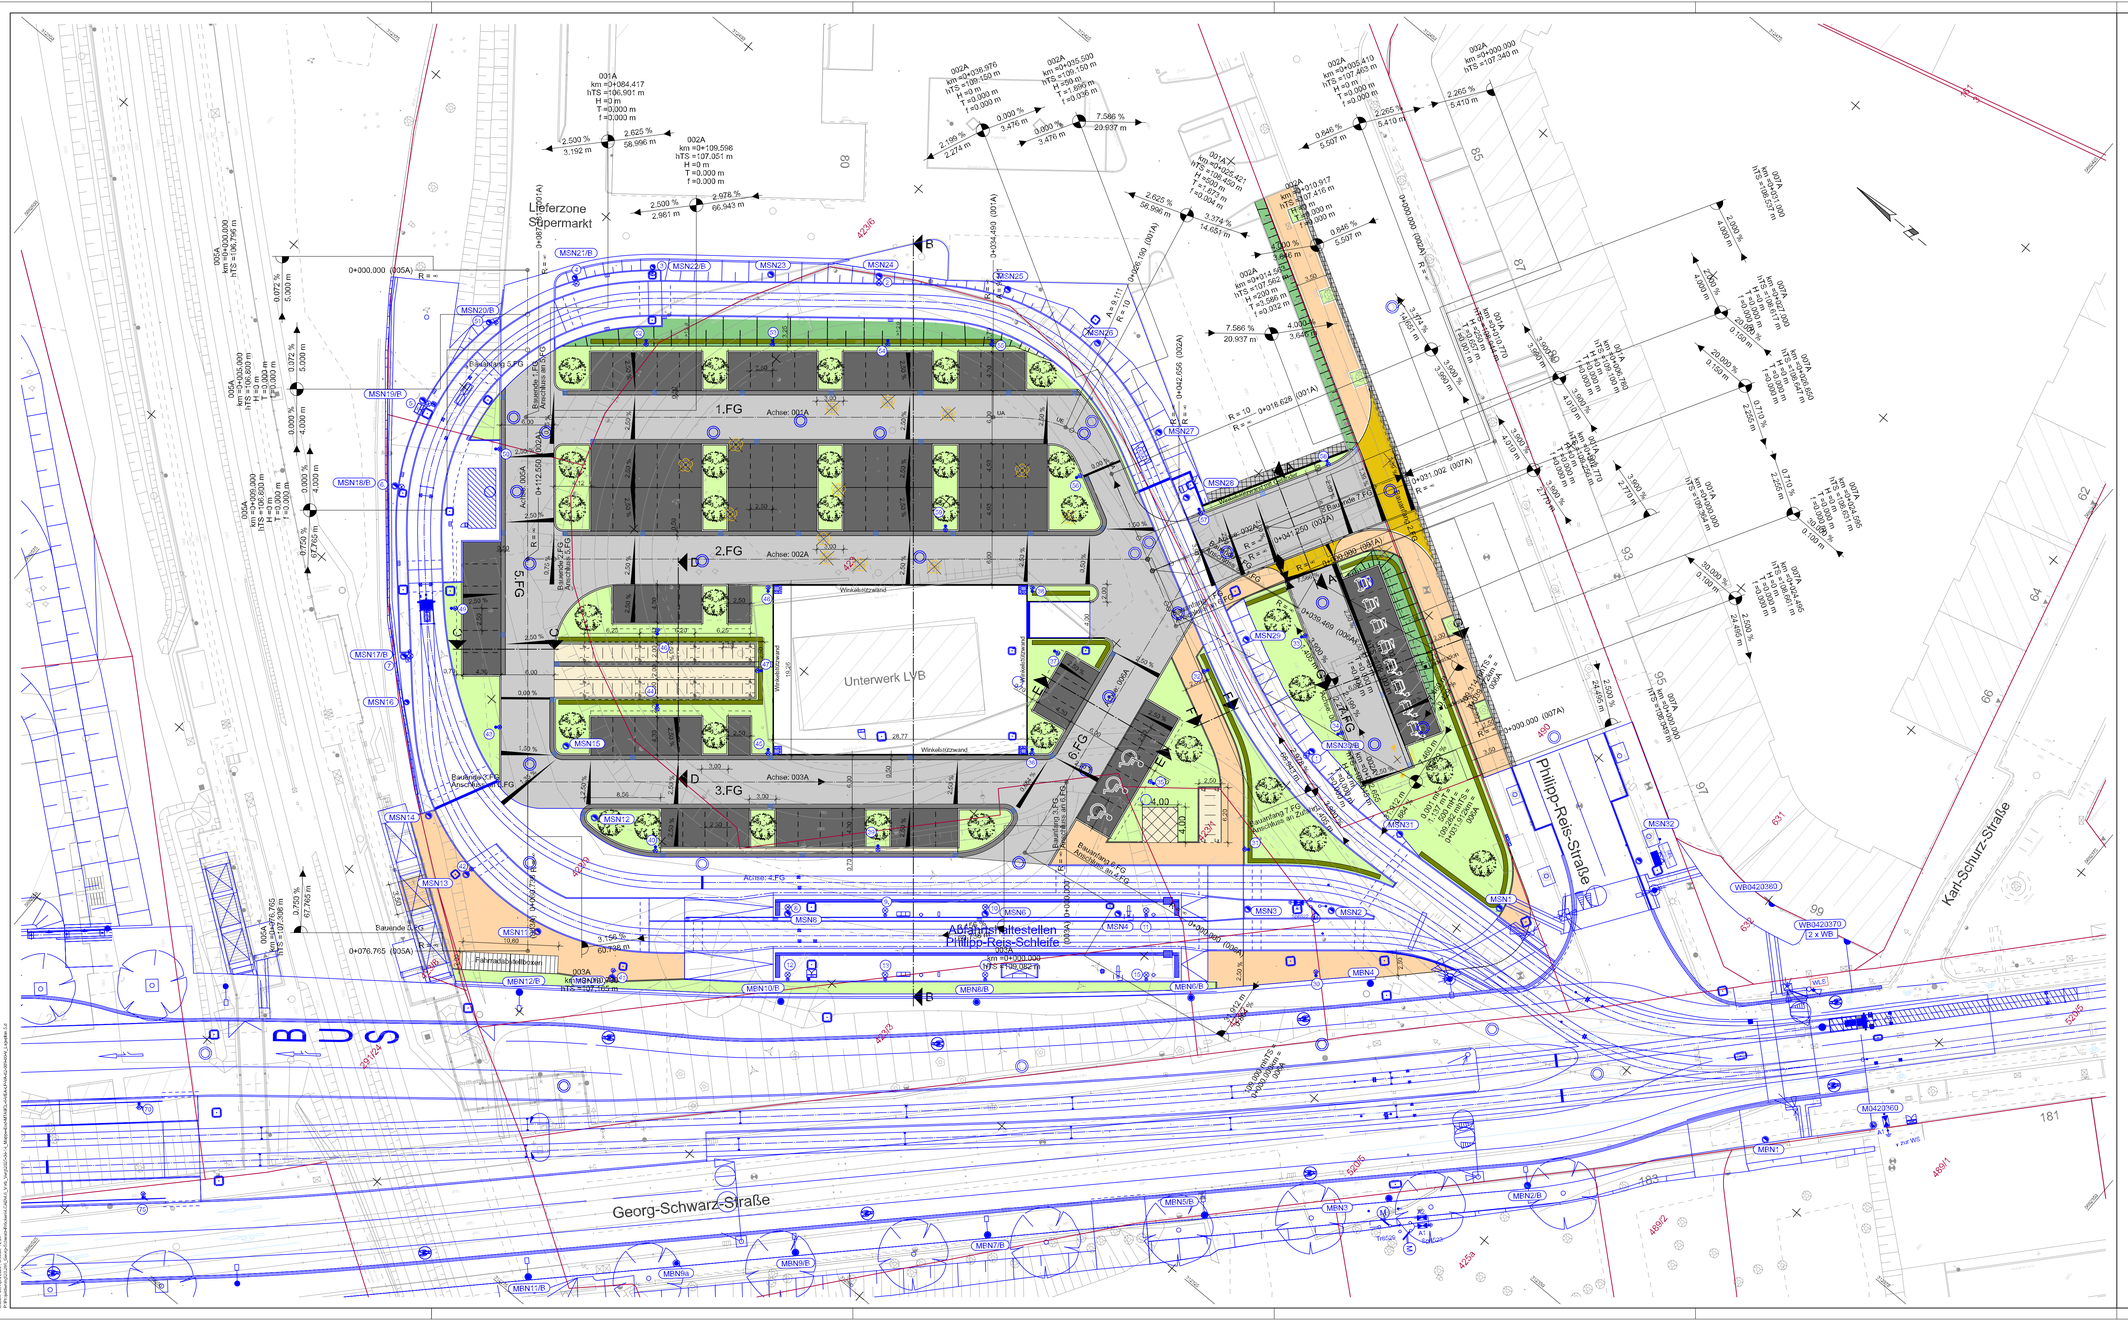

Zeichenerklärung

- Dammböschung
- Muldenrinne
- Fahrbahn (bituminöse Deckschicht)
- Bankett / Grünfläche
- Stellflächen PKW
- Stellflächen E-Ladestation / Carsharing
- überdachte B+R-Anlage
- Gehweg
- Grundstückszufahrt
- Baum- und Gehölzstreifen
- öffentliches WC
- Anpassungsbereich
- Fahrradabstellboxen (optional)
- Winkelstützwand
- Bord
- abgesenkter Bord
- Straßenablauf
- Fahrleitungsmast vorhanden / geplant
  Kombinierter Fahrleitungs-und Beleuchtungsmast
- Beleuchtung
- Ladestation — Vorbereitung Ladestation
- Querneigung
- Baumstandort geplant
- Baumfällung
- Flurstücksgrenze
- Vermessung
- Planung Dritter

H = 364 m
T = 0,543
f = 0,040
TS = 196,779

Neigungsbrechpunkt mit Angabe von:
Ausrundungshalbmesser,
Tangentenlänge,
Stichhöhe,
Höhe Tangentenschnittpunkt,

0,750 %
57,765 m

Längsneigung und Abstand
zum nächsten Neigungsbrechpunkt

ICL-6-VEA-LP-VA-62+009-00-V_Lageplan 5

Nr.	Art der Änderung	Datum	Zeichen

Bearbeitet:
Geprüft:
Projekt-Nr.:

Stadt Leipzig
Mobilitäts- und Tiefbauamt
Prager Straße 118 - 136
04317 Leipzig

Bearbeitet:
Gezeichnet:
Geprüft:

Vergabeunterlage

Stadt Leipzig
Mobilitäts- und Tiefbauamt

Unterlage 5 /Blatt-Nr.: 5

Lageplan P+R

Maßstab: 1 : 250

Ersatzneubau Georg-Schwarz-Brücken einschließlich Umbau Am Ritterschlößchen

aufgestellt:

Leipzig , den .....

Dipl.-Ing. M.Jana
Amtsleiter

Erstellt: 01.April.2020 | Format: 2,22
Quelle: Stadtverwaltung Leipzig, Amt für Geodaten und Liegenschaften | Grundlage: ALKIS®-Daten | Bezugssystem: ETRS89 | Höhensystem: DHHN2016 | Lageplan 5.dwg