


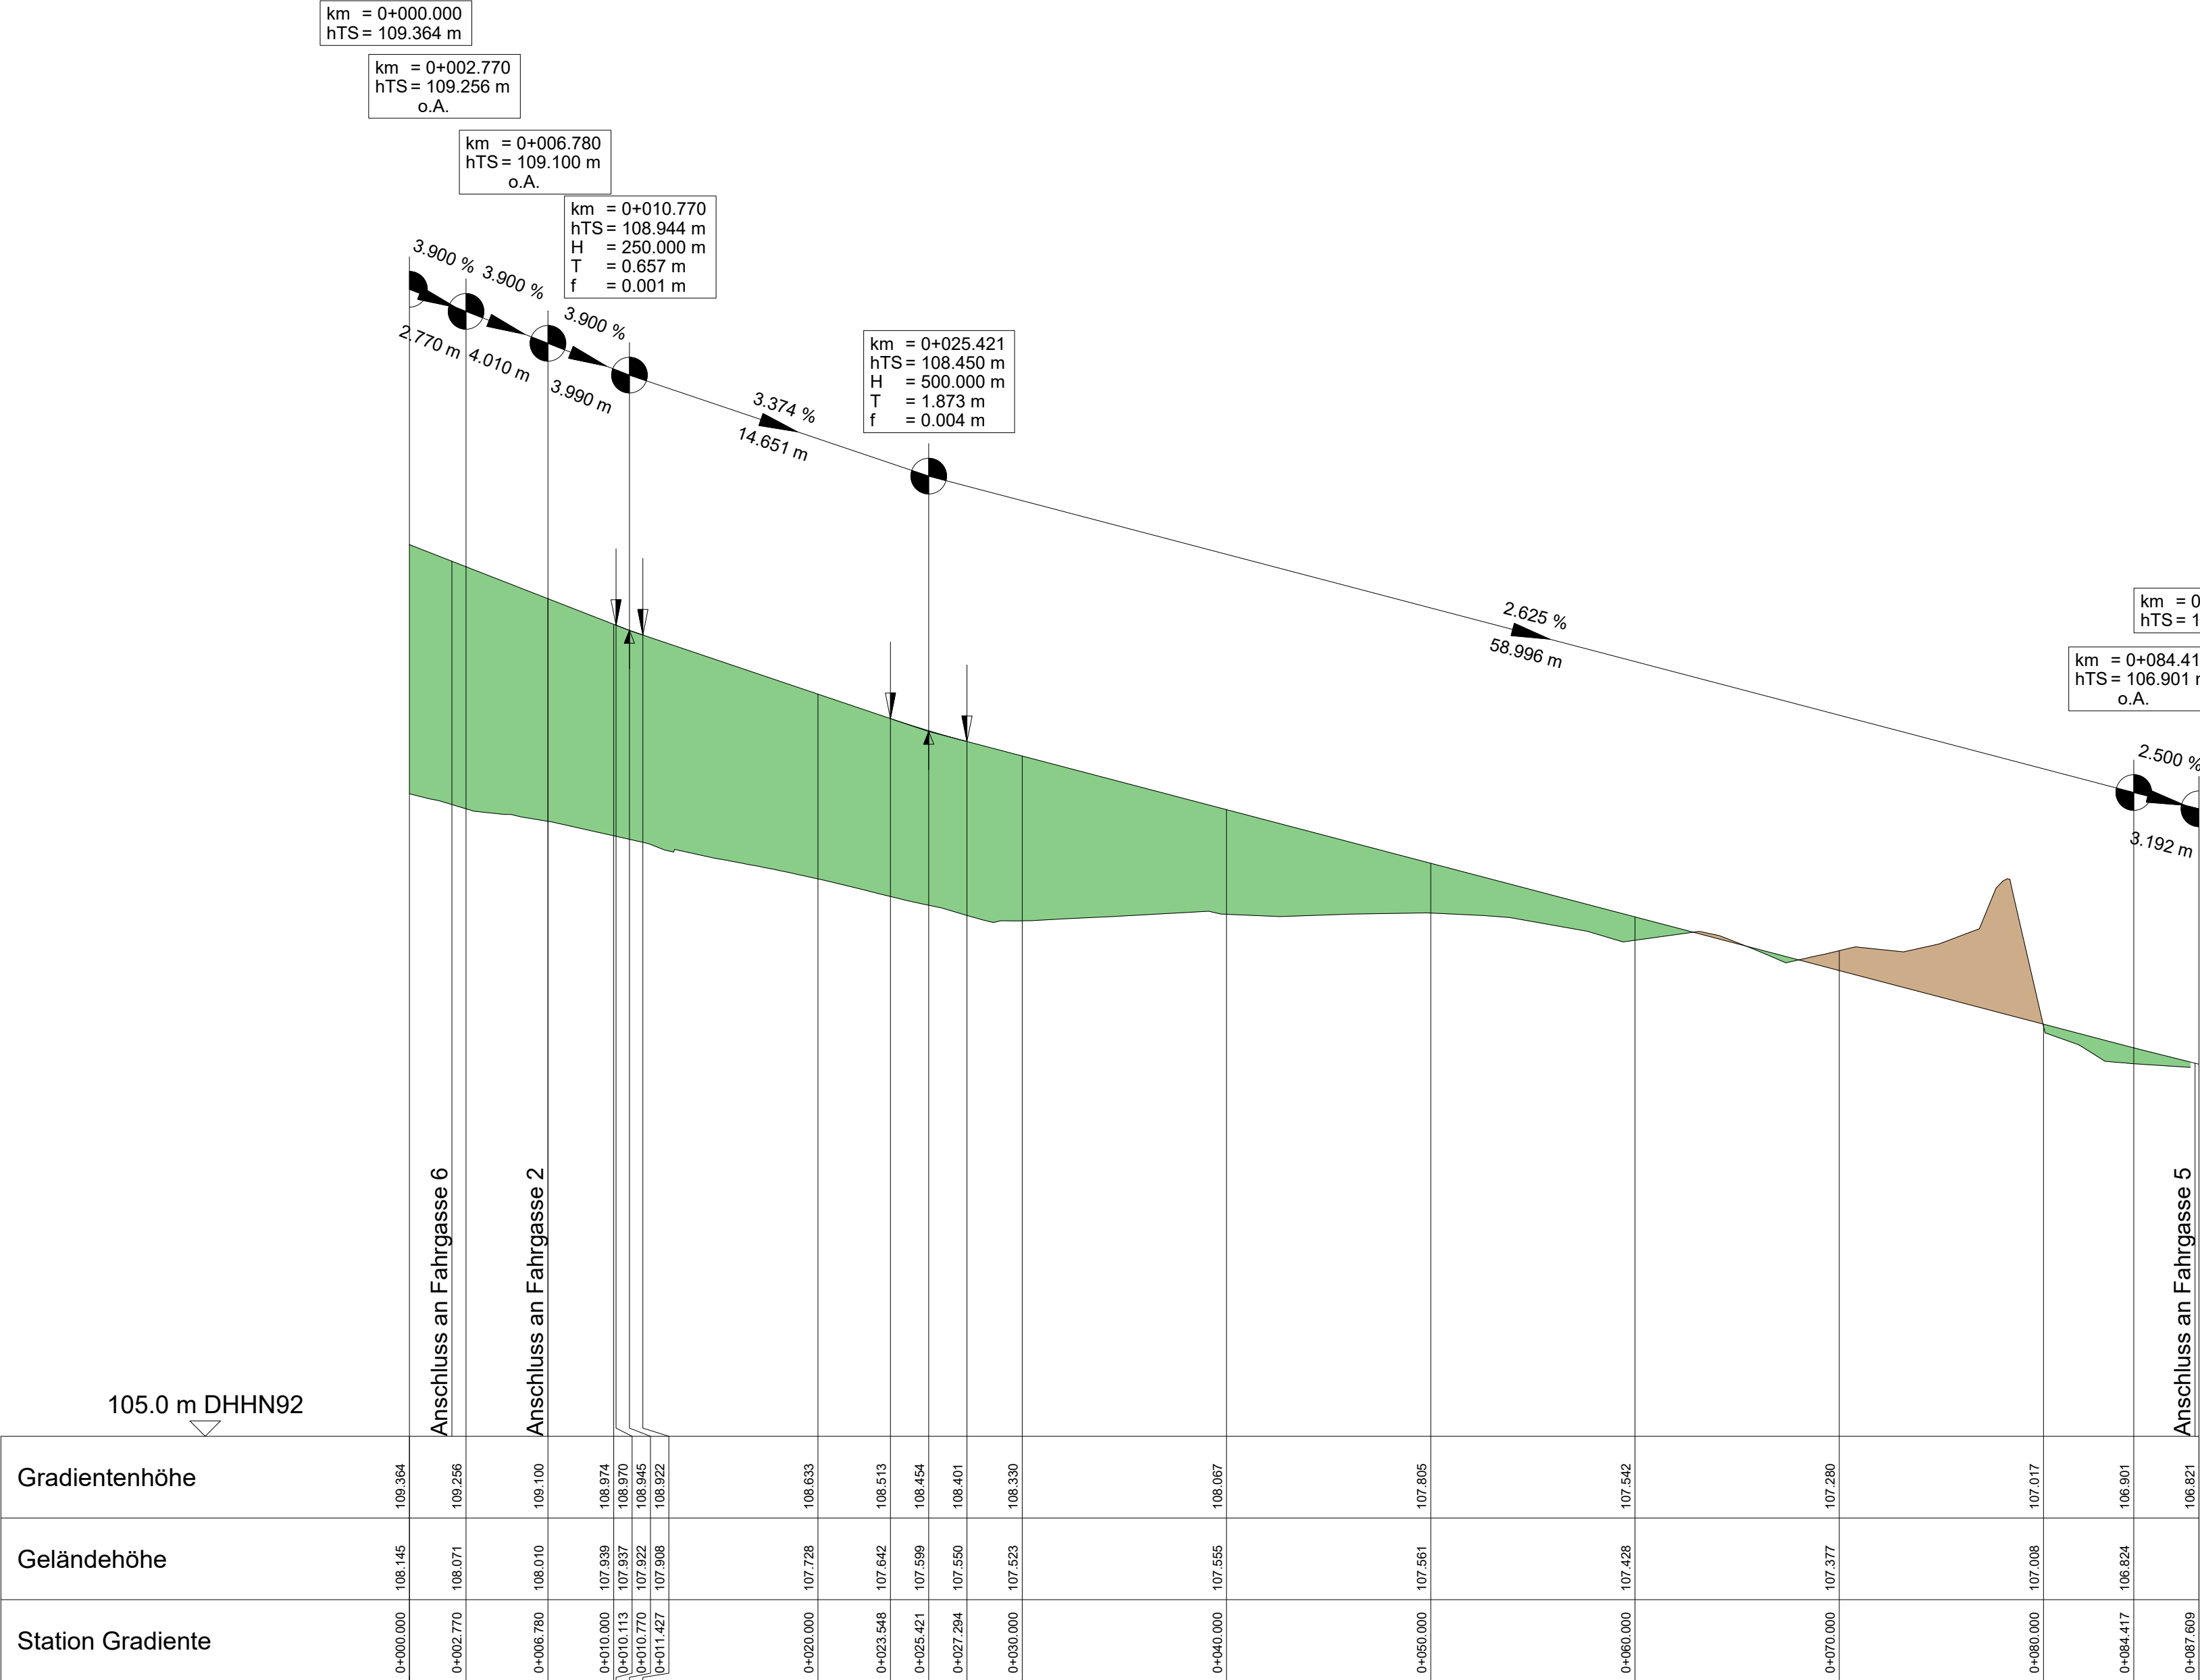


0+000

Krümmung

Rechtskurve
Linkskurve

Querneigung
Maßstab: 4%/cm [cm]

linker Fahrbahnrand
rechter Fahrbahnrand

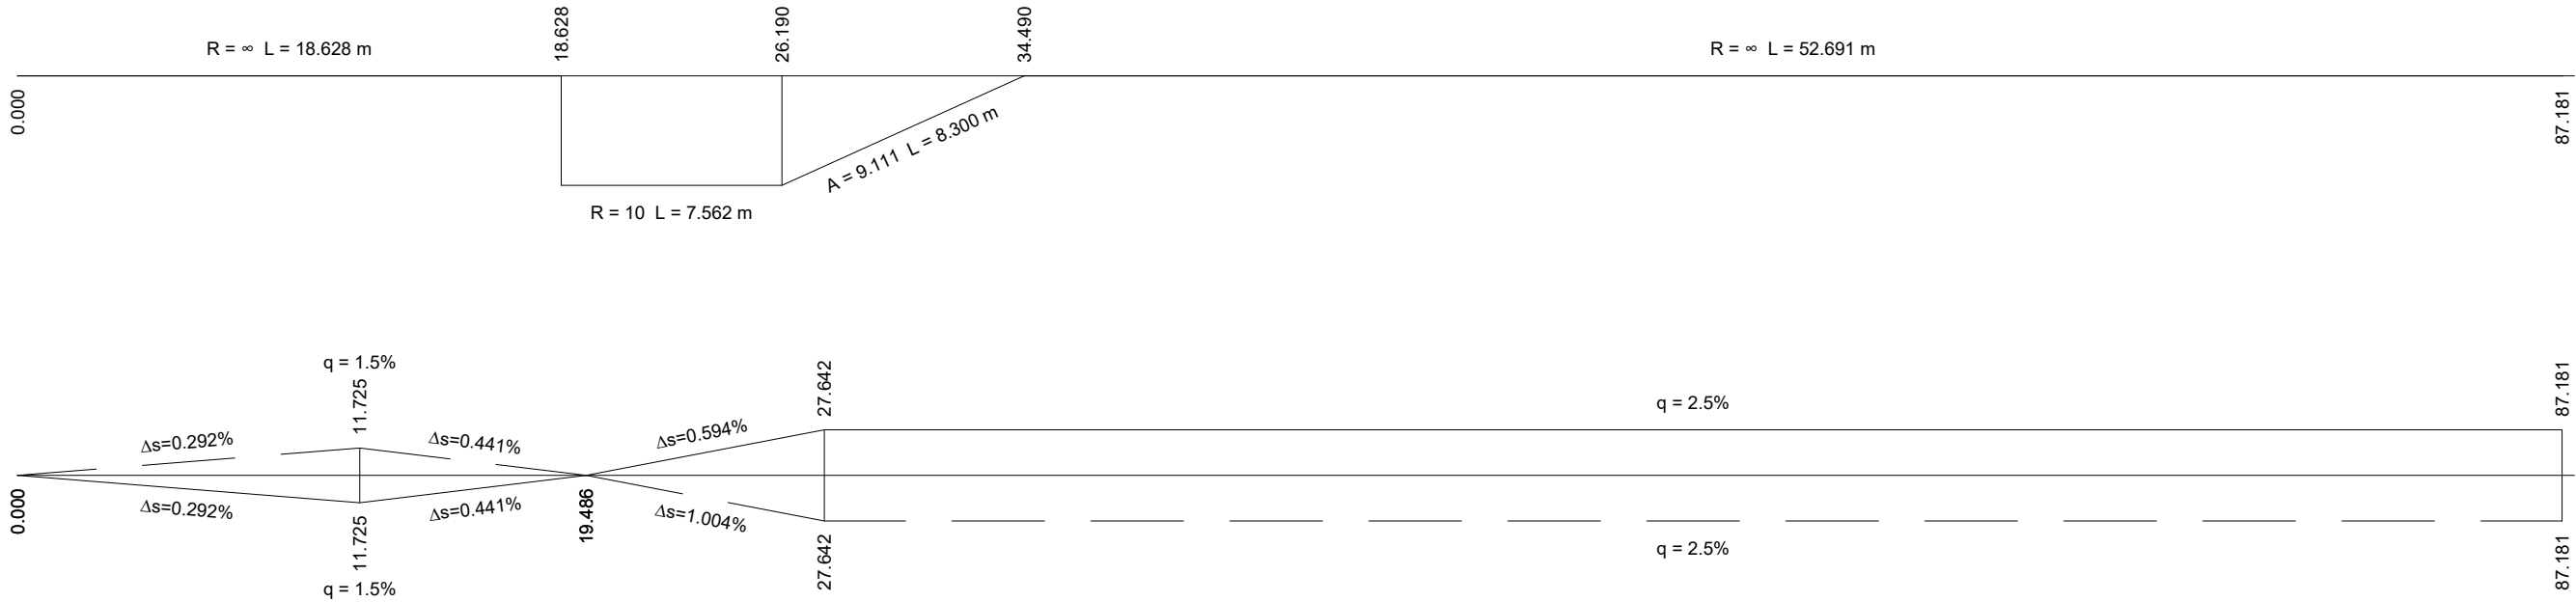

Zeichenerklärung

km = 0+237.683
hTS = 109.680 m
H = 15000.000 m
T = 15.667 m
F = 0.008 m

Neigungsbrechpunkt mit Angabe von
Gefälle und Steigung in Promille
Kilometrierung, Tangentenschnittpunkt,
Halbmesser, Tangentenlänge und
Stichmaß

0.230 % 0.179 %

Damm

Einschnitt

Damm

Einschnitt

Ausrundungsbeginn Kuppe /
Ausrundungsende Wanne


ICL-6-VEA-HHP-VA-82-018-00-V_Höhenplan 10

Nr.	Art der Änderung	Datum	Zeichen

	Bearbeitet:
	Gepüft:
	Projekt-Nr.:


Stadt Leipzig Mobilitäts- und Tiefbauamt Prager Straße 118 - 136 04317 Leipzig	Bearbeitet:
	Gezeichnet:
	Gepüft:

Vergabeunterlage

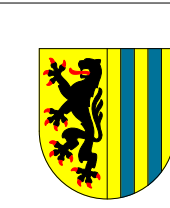
	Stadt Leipzig Mobilitäts- und Tiefbauamt	Unterlage 6 /Blatt-Nr.: 10 Höhenplan 6 Park & Ride-Platz 1. Fahrgasse Maßstab: 1 : 250/25
---	---	---

Ersatzneubau Georg-Schwarz-Brücken
einschließlich Umbau Am Ritterschlößchen

aufgestellt:	
Leipzig , den	Dipl.-Ing. M.Jana Amtsleiter

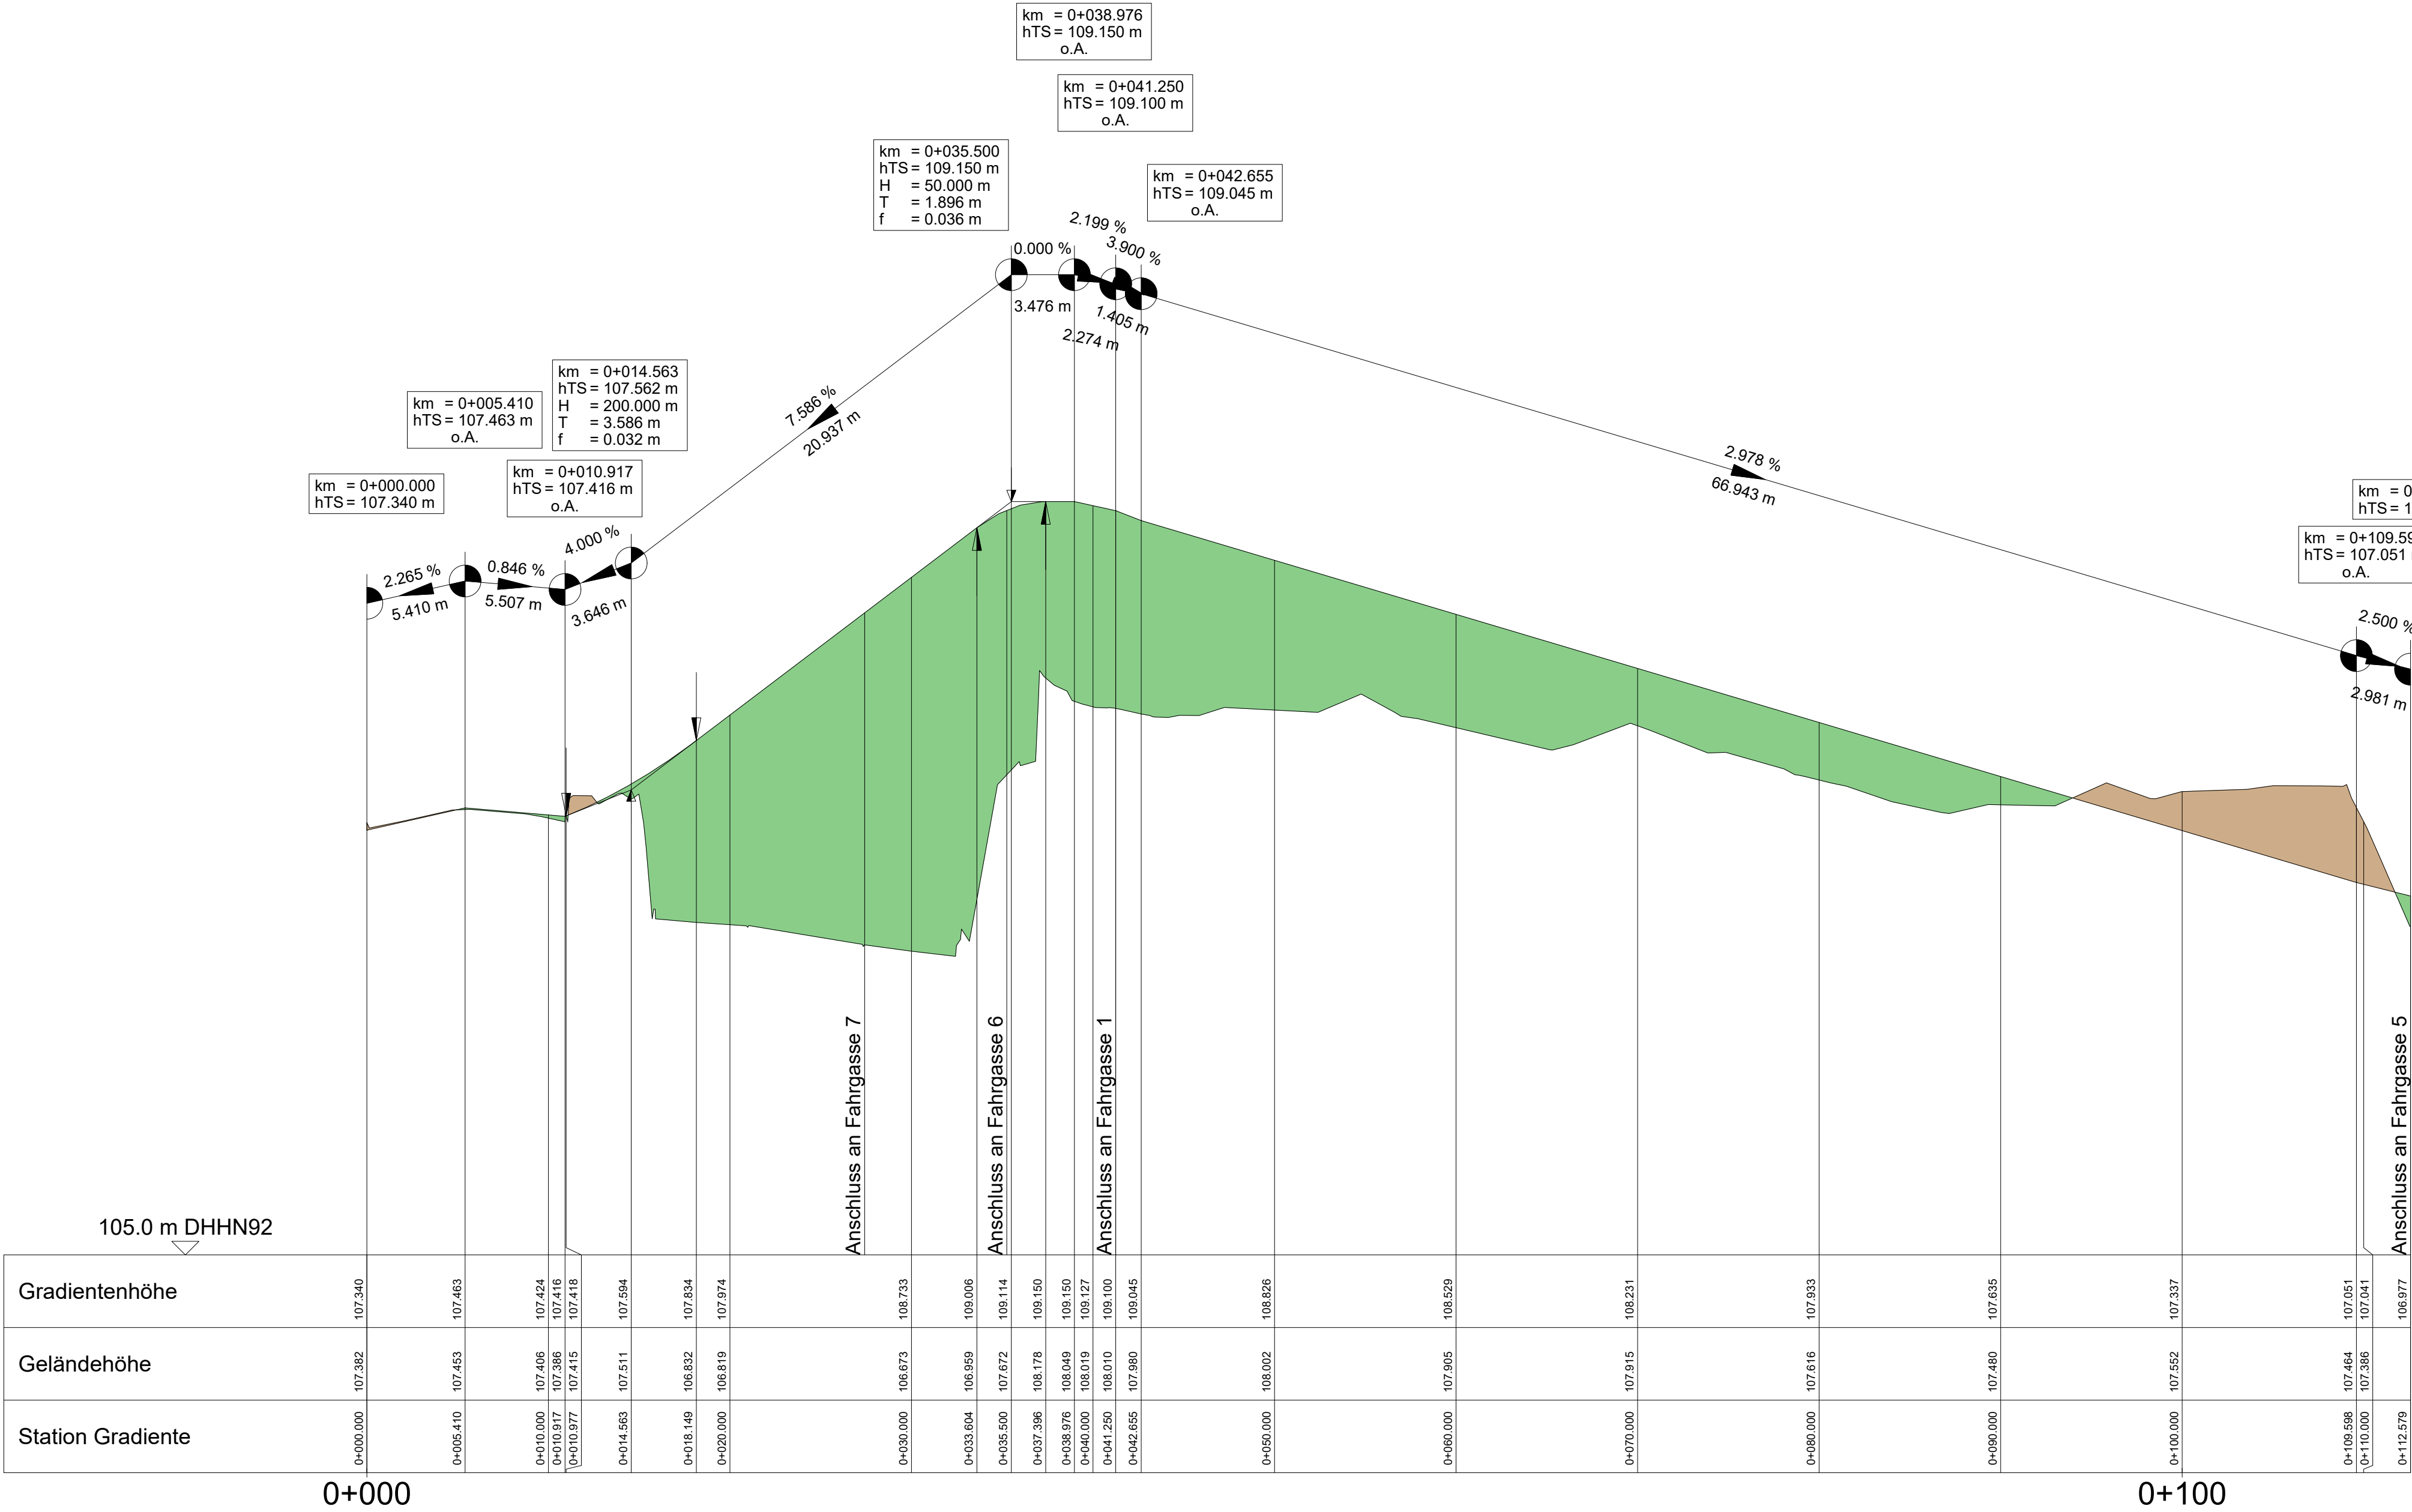

Zeichenerklärung

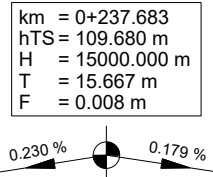

Neigungsbrechpunkt mit Angabe von
Gefälle und Steigung in Promille
Kilometrierung, Tangentenschnittpunkt,
Halbmesser, Tangentenlänge und
Stichmaß



Damm



Einschnitt



Damm



Einschnitt

Ausrundungsbeginn Kuppe /
Ausrundungsende Wanne

ICL-6-VEA-HHP-VA-82-019-00-V_Höhenplan 11

Nr.	Art der Änderung	Datum	Zeichen

	Bearbeitet:
	Geprüft:
	Projekt-Nr.:

Stadt Leipzig Mobilitäts- und Tiefbauamt Prager Straße 118 - 136 04317 Leipzig	Bearbeitet:
	Gezeichnet:
	Geprüft:

Vergabeunterlage

	Stadt Leipzig Mobilitäts- und Tiefbauamt	Unterlage 6 /Blatt-Nr.: 11
		Höhenplan 6 Park & Ride-Platz 1. Fahrgasse
		Maßstab: 1 : 250/25

Ersatzneubau Georg-Schwarz-Brücken
einschließlich Umbau Am Ritterschlößchen

aufgestellt:	
Leipzig , den	Dipl.-Ing. M.Jana Amtsleiter


Krümmung


Rechtskurve
Linkskurve

Querneigung

Maßstab: 4%/cm [cm]

linker Fahrbahnrand
rechter Fahrbahnrand

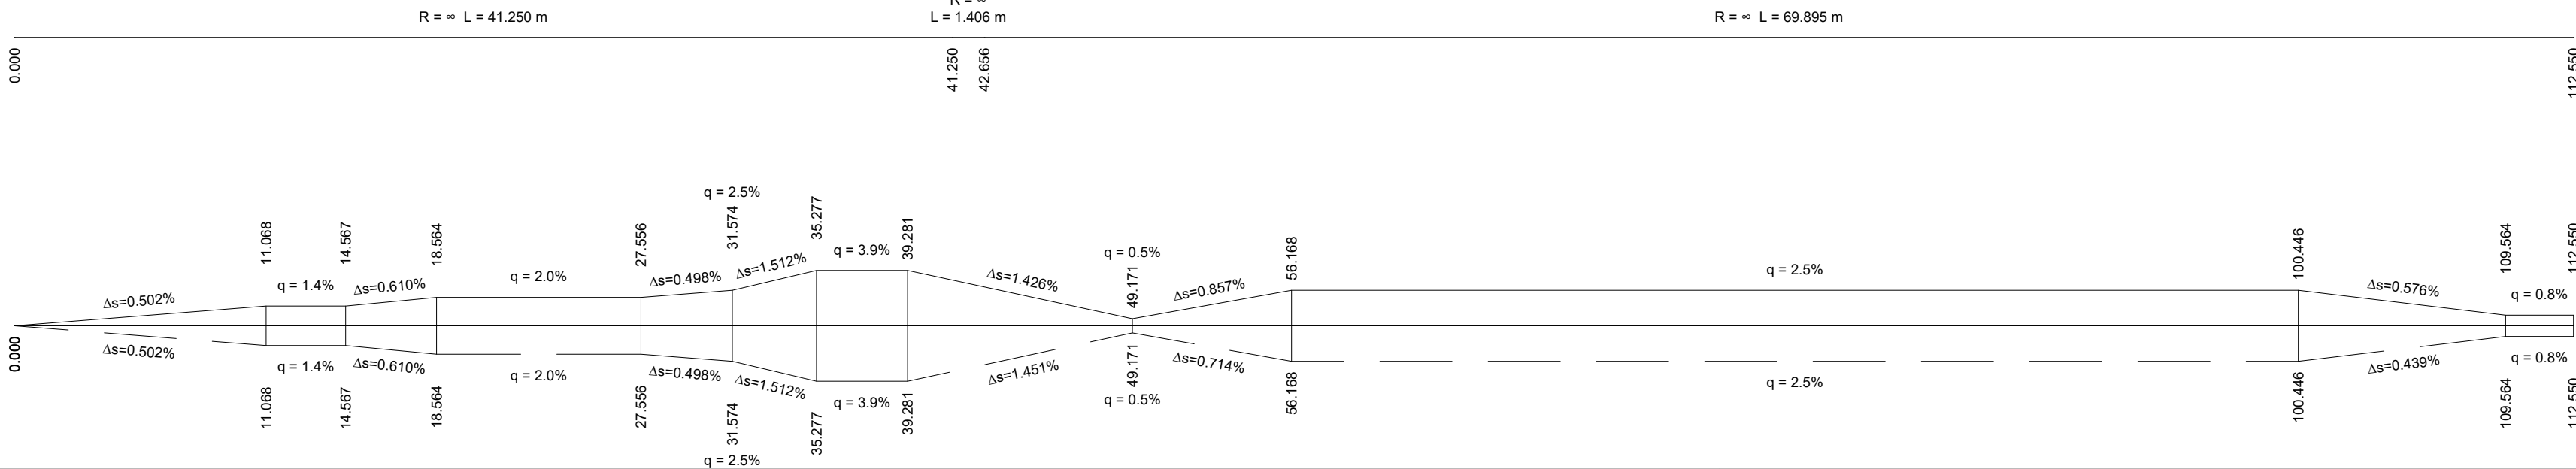

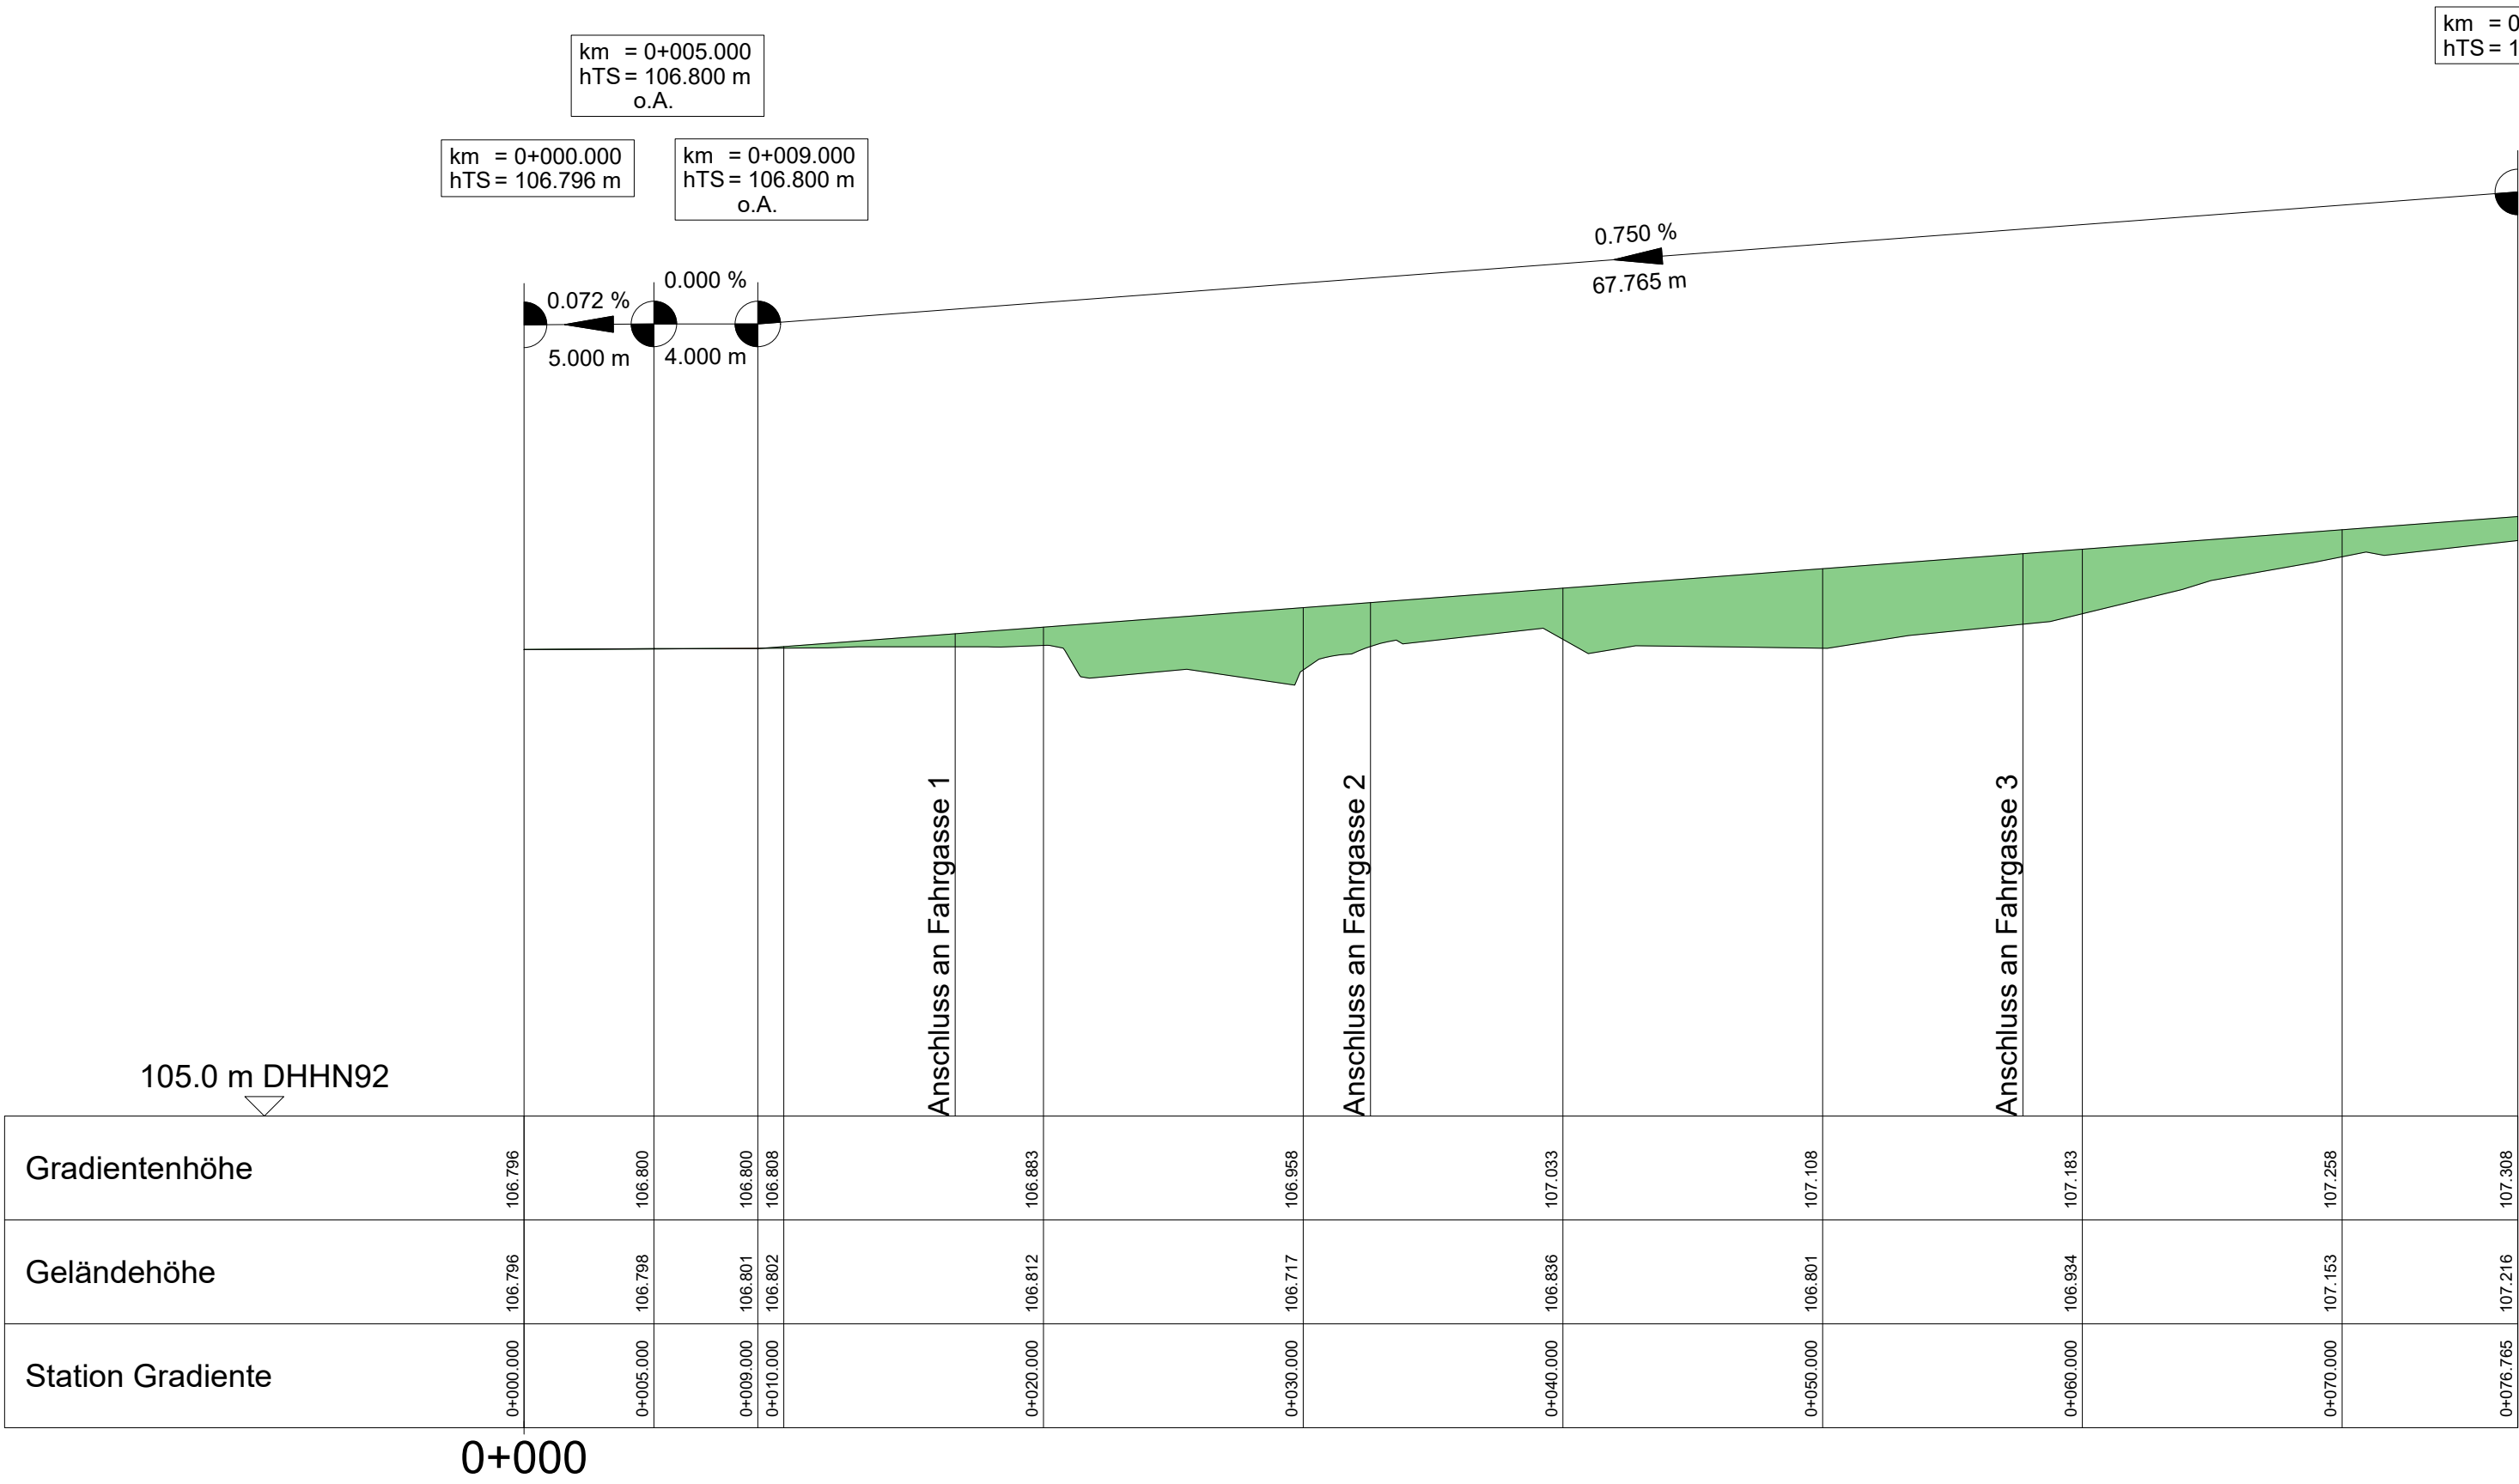


Krümmung

Rechtskurve
Linkskurve


Querneigung
Maßstab: 4%/cm [cm]

linker Fahrbahnrand
rechter Fahrbahnrand

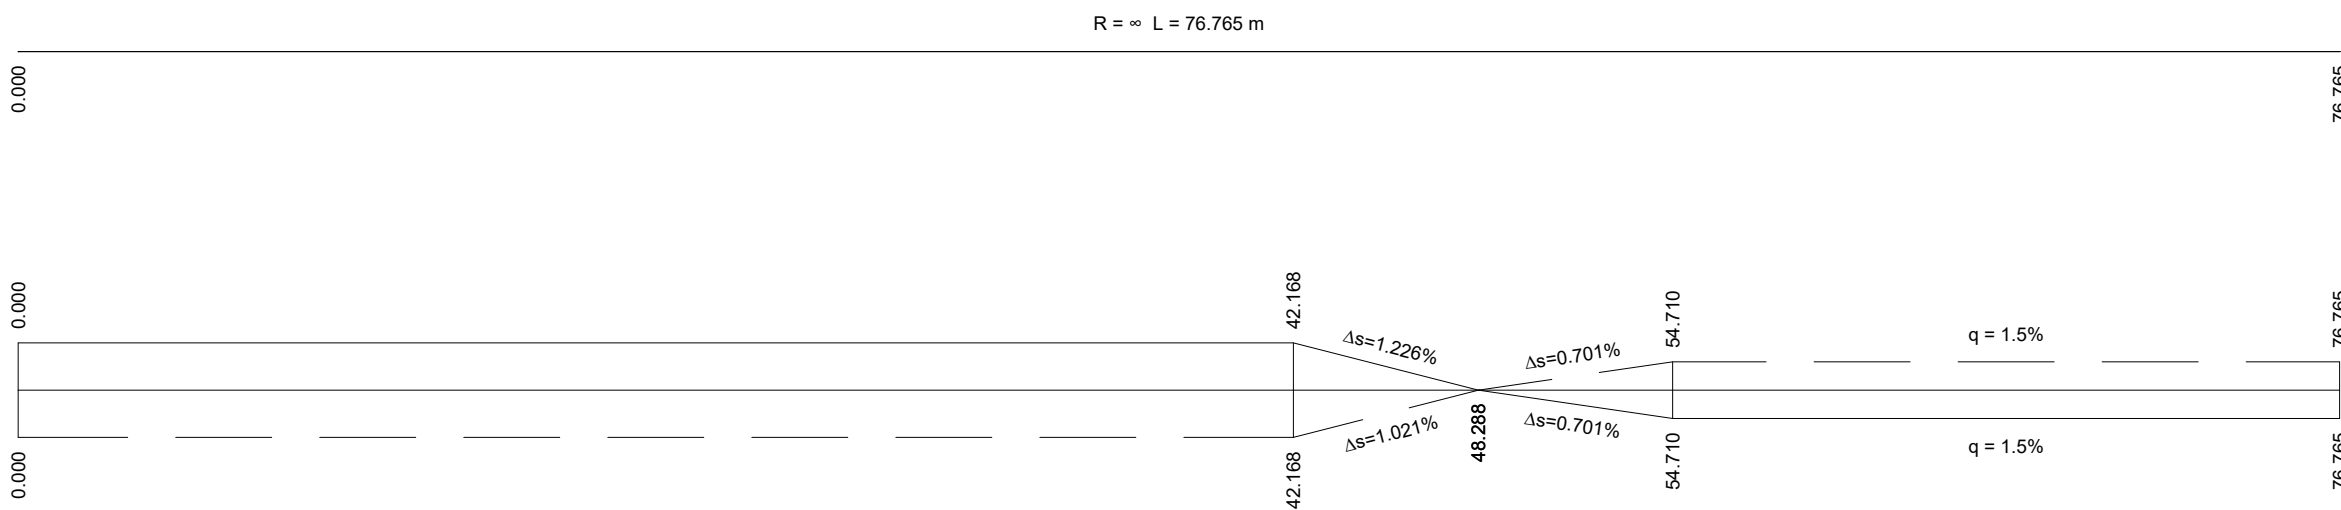

Zeichenerklärung

km = 0+237.683
hTS = 109.680 m
H = 15000.000 m
T = 15.667 m
F = 0.008 m

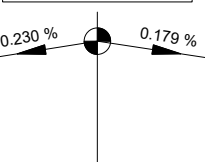

Damm

Einschnitt

Neigungsbrechpunkt mit Angabe von
Gefälle und Steigung in Promille
Kilometrierung, Tangentenschnittpunkt,
Halbmesser, Tangentenlänge und
Stichmaß

Damm

Einschnitt

Ausrundungsbeginn Kuppe /
Ausrundungsende Wanne

ICL-6-VEA-HHP-VA-82-021-00-V_Höhenplan 13

Nr.	Art der Änderung	Datum	Zeichen

	Bearbeitet:
	Geprüft:
	Projekt-Nr.:


Stadt Leipzig Mobilitäts- und Tiefbauamt Prager Straße 118 - 136 04317 Leipzig	Bearbeitet:
	Gezeichnet:
	Geprüft:

Vergabeunterlage


	Unterlage 6 /Blatt-Nr.: 13
	Höhenplan 6 Park & Ride-Platz 1. Fahrgasse
	Maßstab: 1 : 250/25


Ersatzneubau Georg-Schwarz-Brücken
einschließlich Umbau Am Ritterschlößchen

aufgestellt:

 

Leipzig , den Dipl.-Ing. M. Jana
Amtsleiter

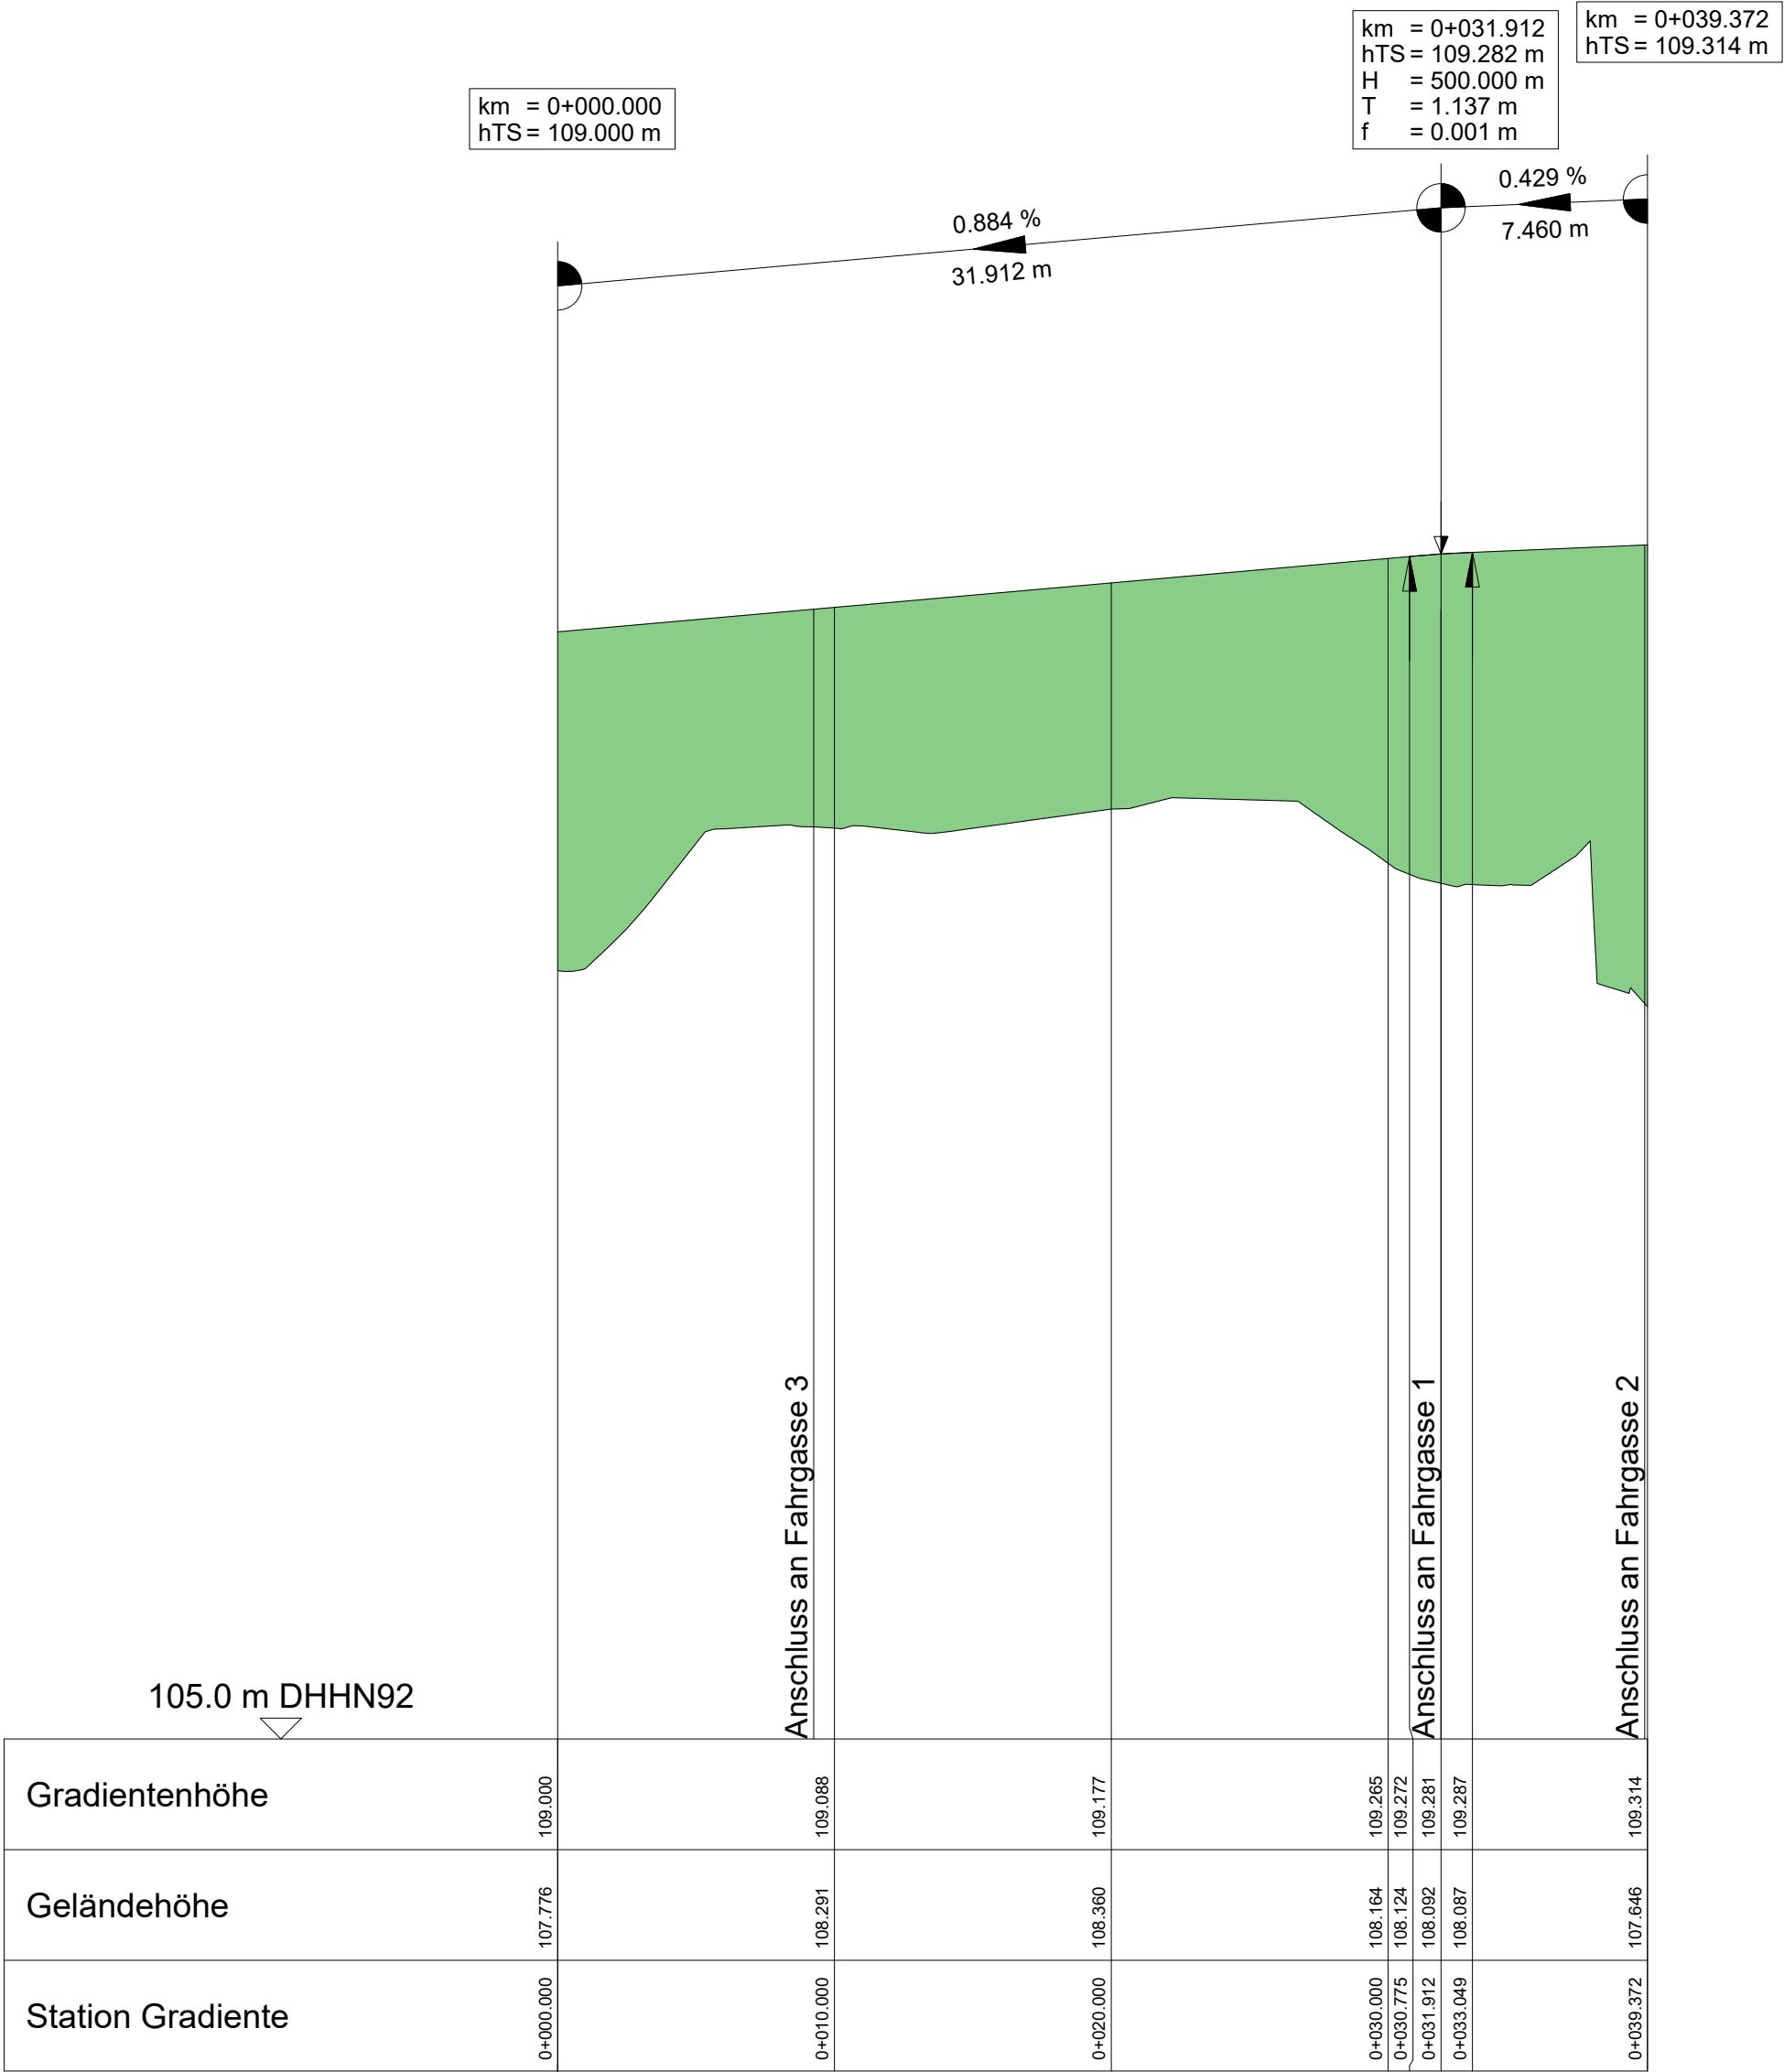

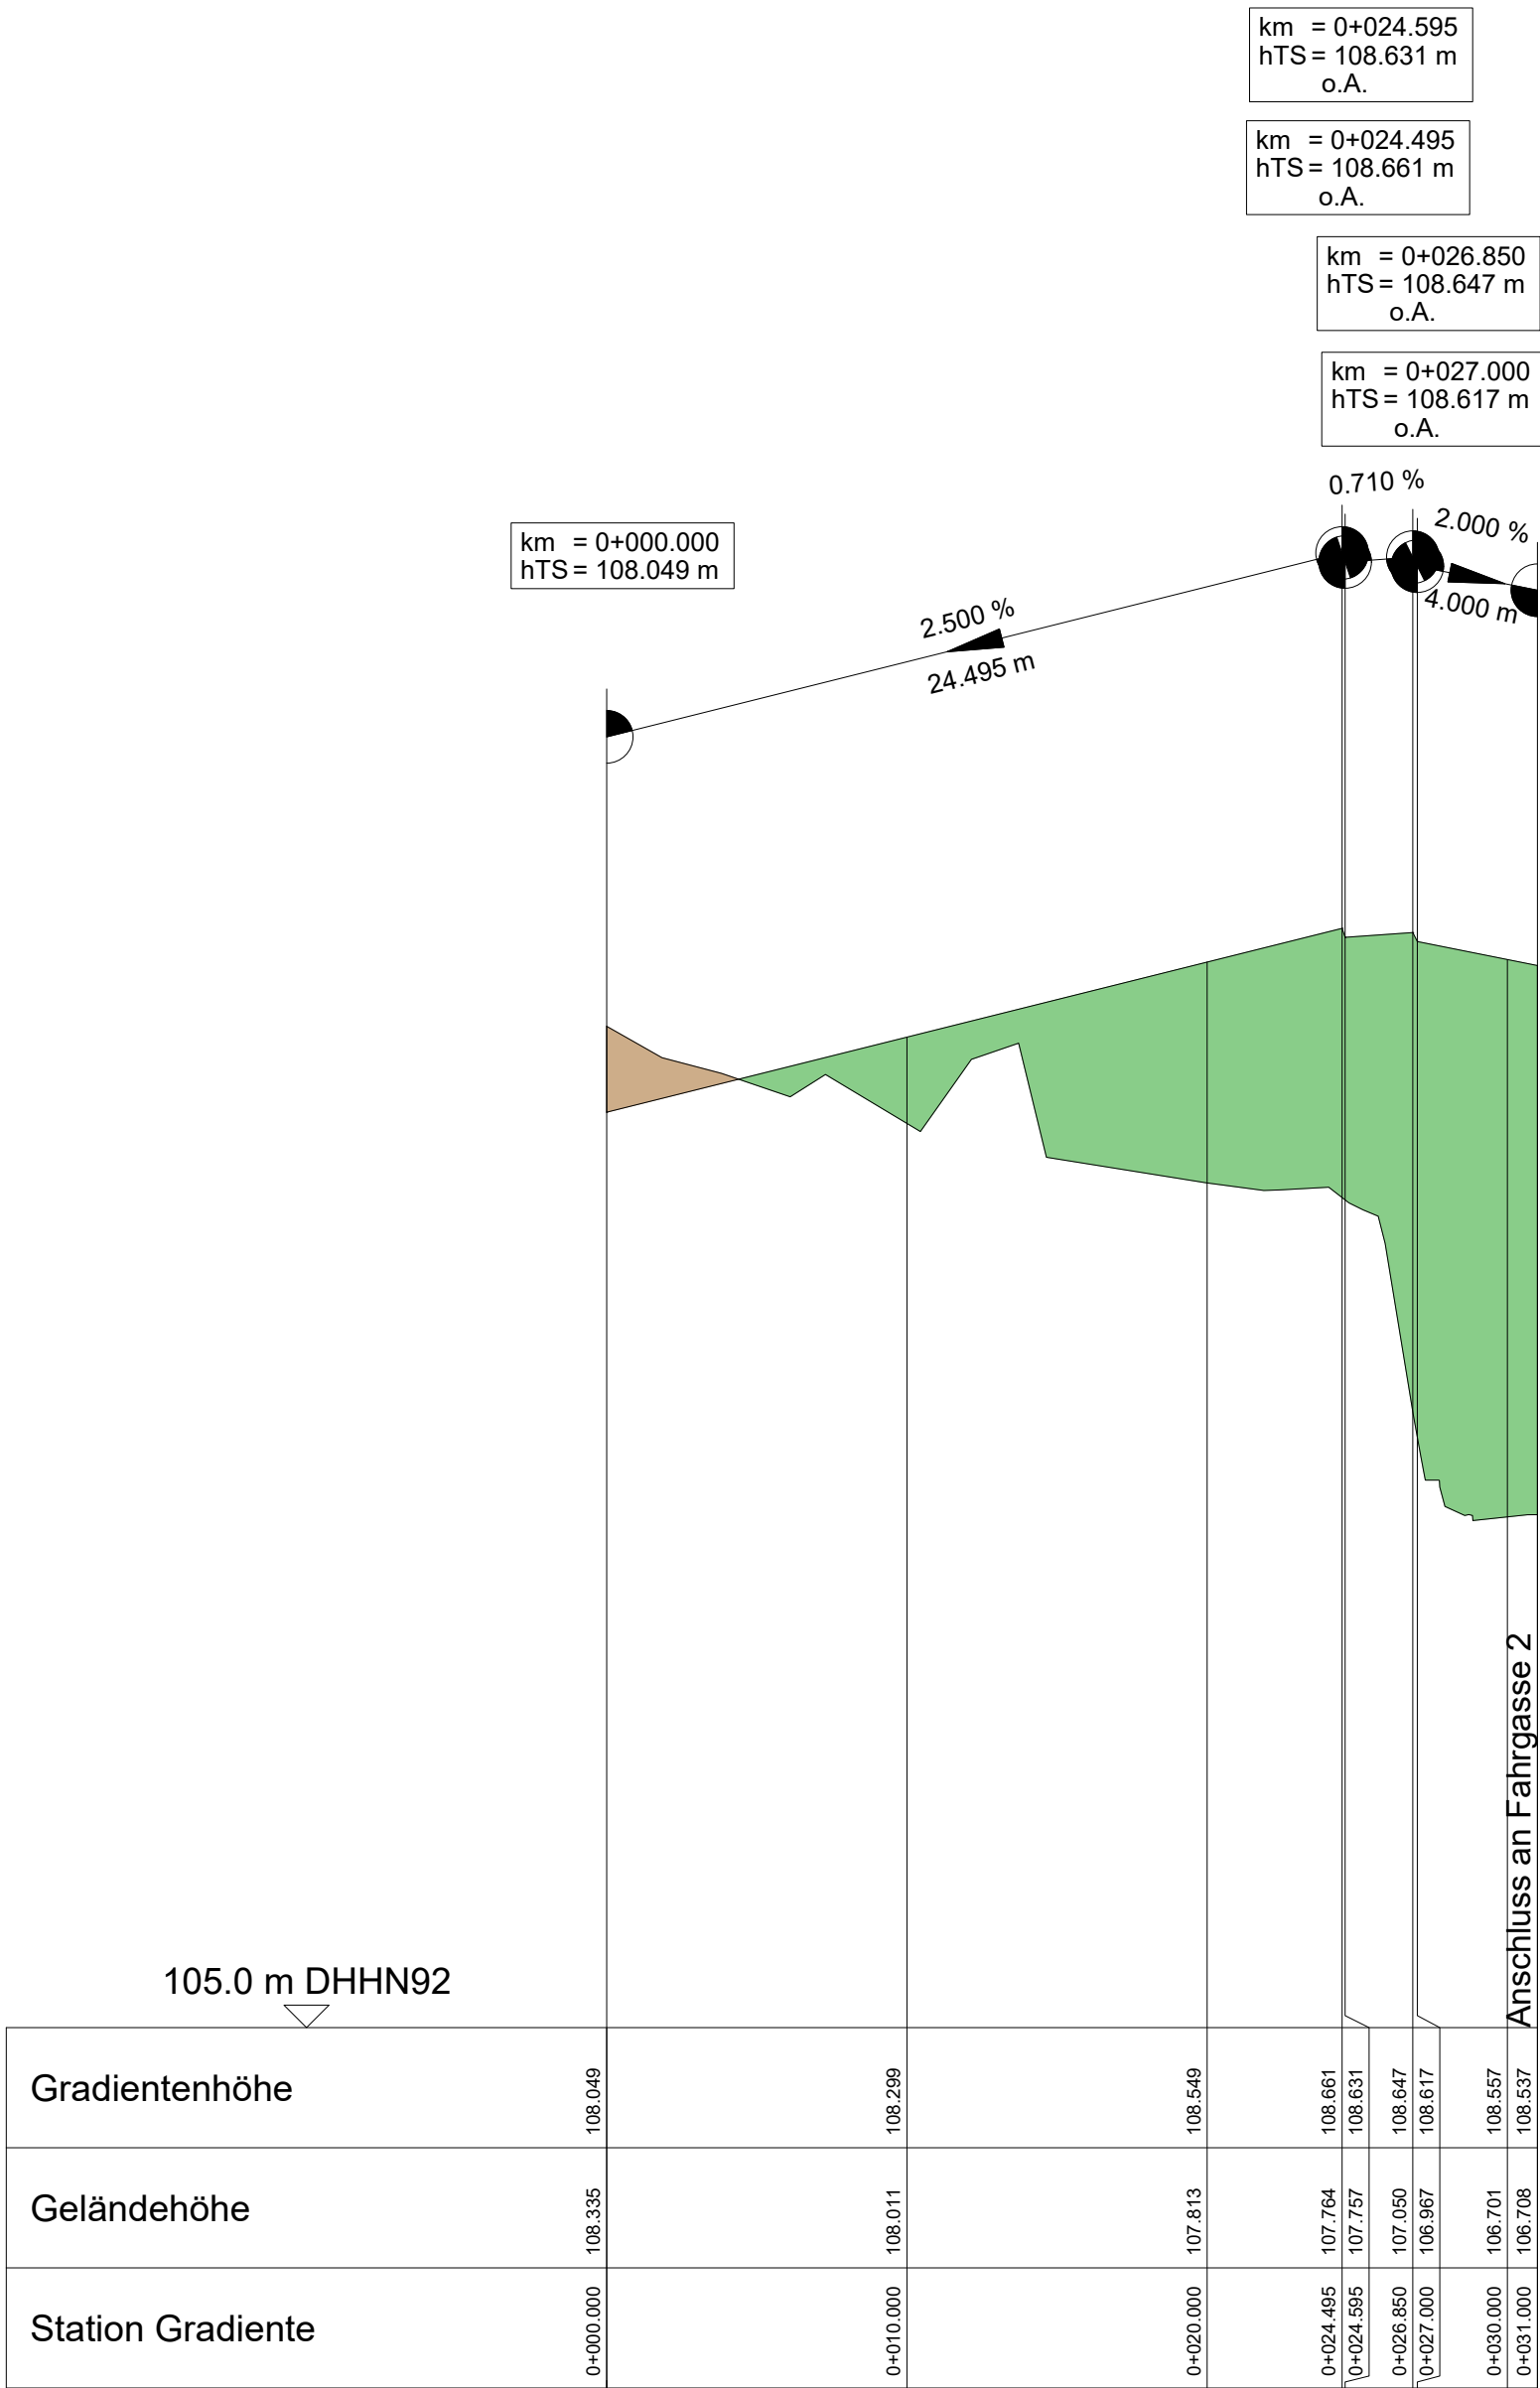


Krümmung

Rechtskurve
Linkskurve

Querneigung


Maßstab: 4%/cm [cm]

linker Fahrbahnrand

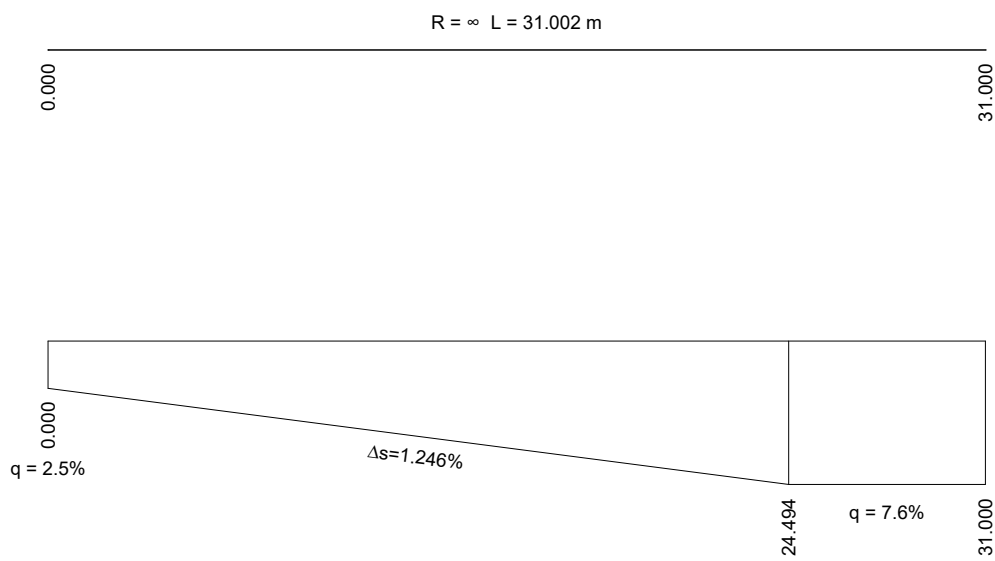

Zeichenerklärung

km = 0+237.683
hTS= 109.680 m
H = 15000.000 m
T = 15.667 m
F = 0.008 m

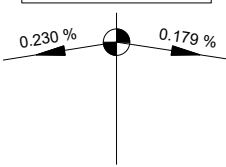

Damm



Einschnitt

Neigungsbrechpunkt mit Angabe von
Gefälle und Steigung in Promille
Kilometrierung, Tangentenschnittpunkt,
Halbmesser, Tangentenlänge und
Stichmaß



Damm



Einschnitt



Ausrundungsbeginn Kuppe /
Ausrundungsende Wanne

ICL-6-VEA-HHP-VA-82-023-00-V_Höhenplan 15

Nr.	Art der Änderung	Datum	Zeichen

	Bearbeitet:
	Geprüft:
	Projekt-Nr.:

Stadt Leipzig Mobilitäts- und Tiefbauamt Prager Straße 118 - 136 04317 Leipzig	Bearbeitet:
	Gezeichnet:
	Geprüft:

Vergabeunterlage

	Stadt Leipzig Mobilitäts- und Tiefbauamt	Unterlage 6 /Blatt-Nr.: 15
		Höhenplan 6 Park & Ride-Platz 1. Fahrgasse
		Maßstab: 1 : 250/25

Ersatzneubau Georg-Schwarz-Brücken
einschließlich Umbau Am Ritterschlößchen

aufgestellt:	
Leipzig , den	Dipl.-Ing. M.Jana Amtsleiter