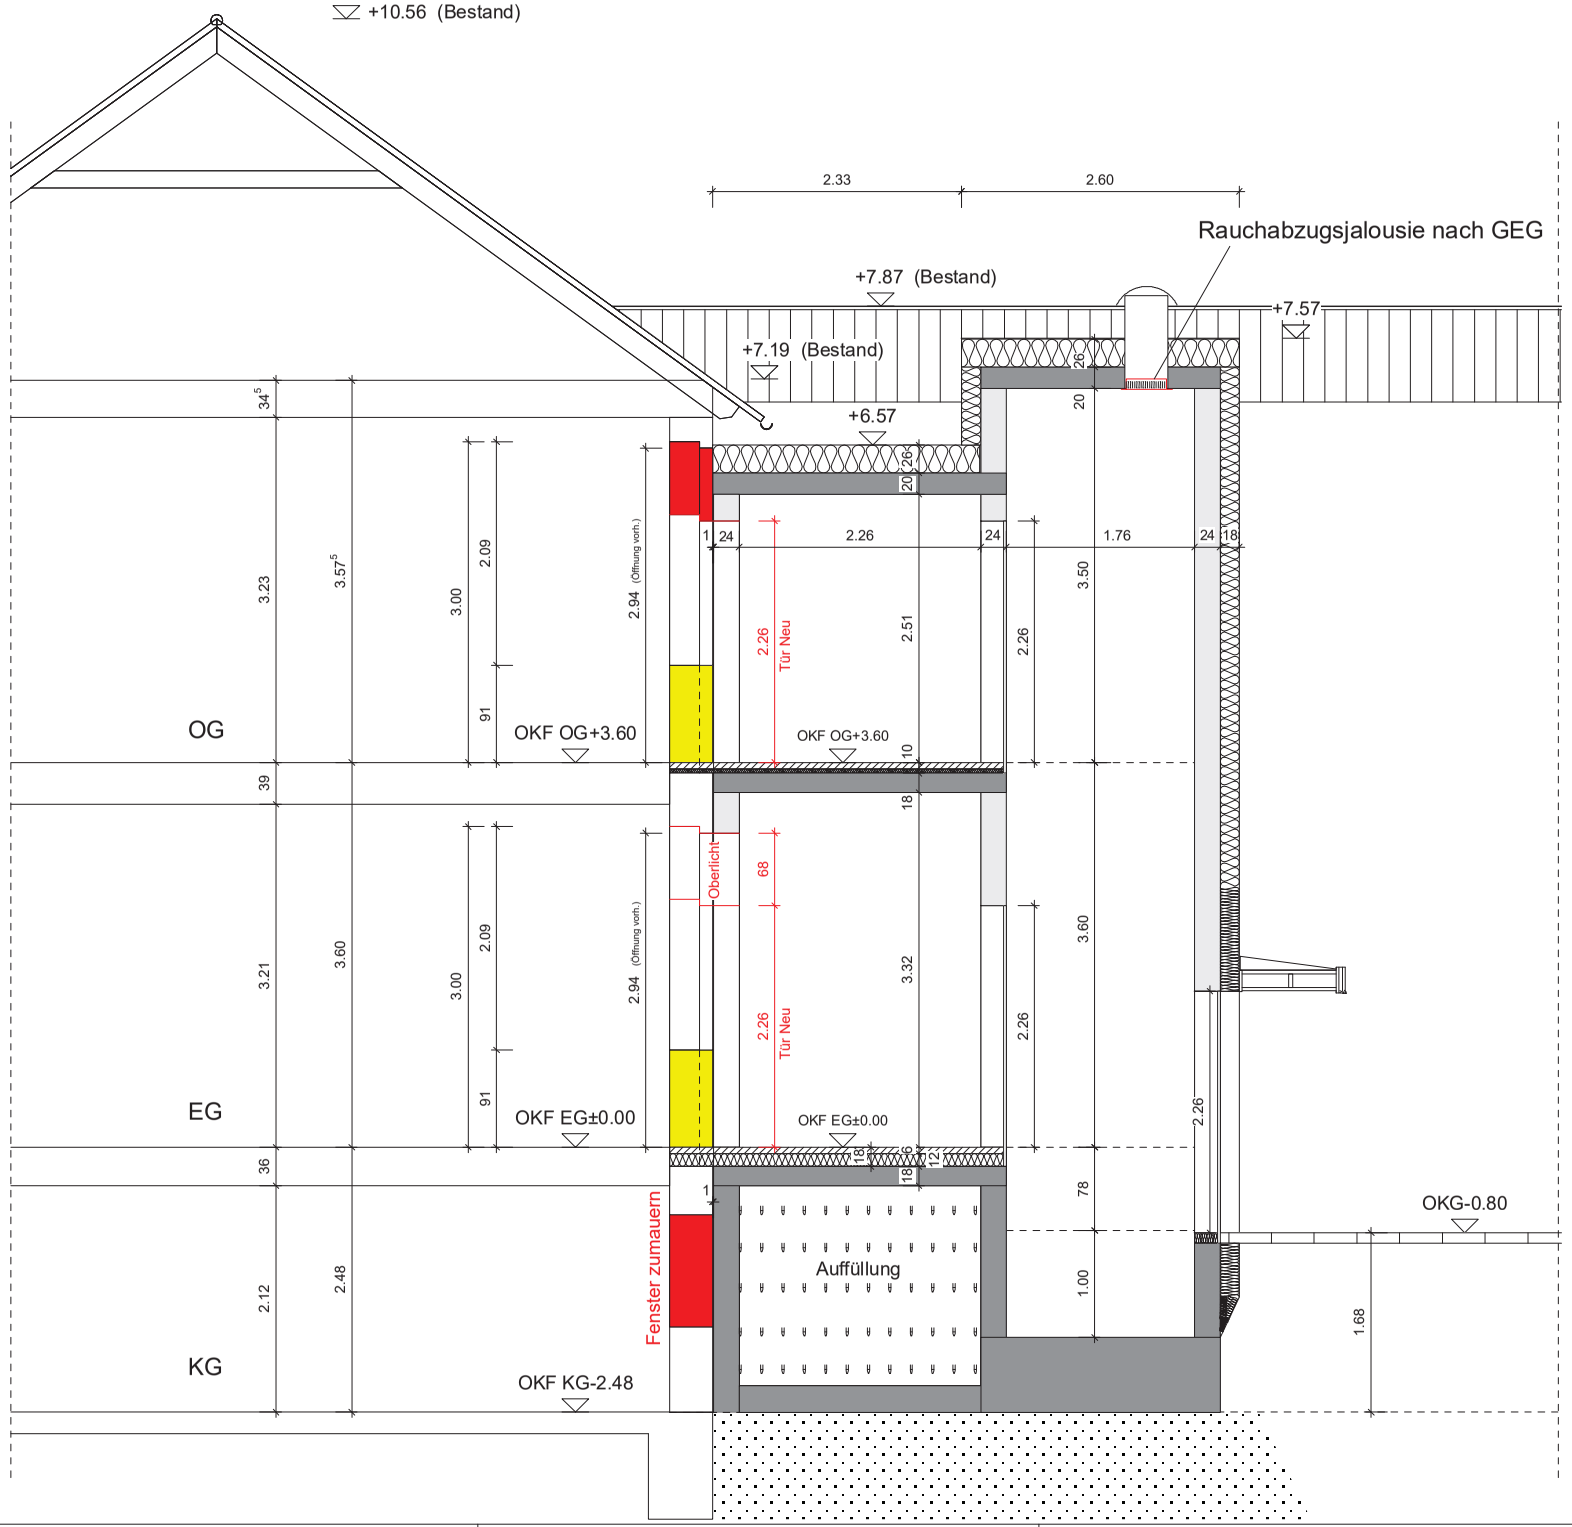

PROJEKT
Grundschule Apenburg
Brandschutztechnische Ertüchtigung
Anbau Personenaufzug und Fluchttreppe

BAUHERR
Verbandsgemeinde Beetzendorf-Diesdorf
Marschweg 3
38489 Beetzendorf

PLANINHALT
Südflügel
Aufzug - Schnitt 3-3

DATUM	MASSSTAB
20.11.2024	1 : 50
BAUHERR / DATUM	PLANVERFASSER