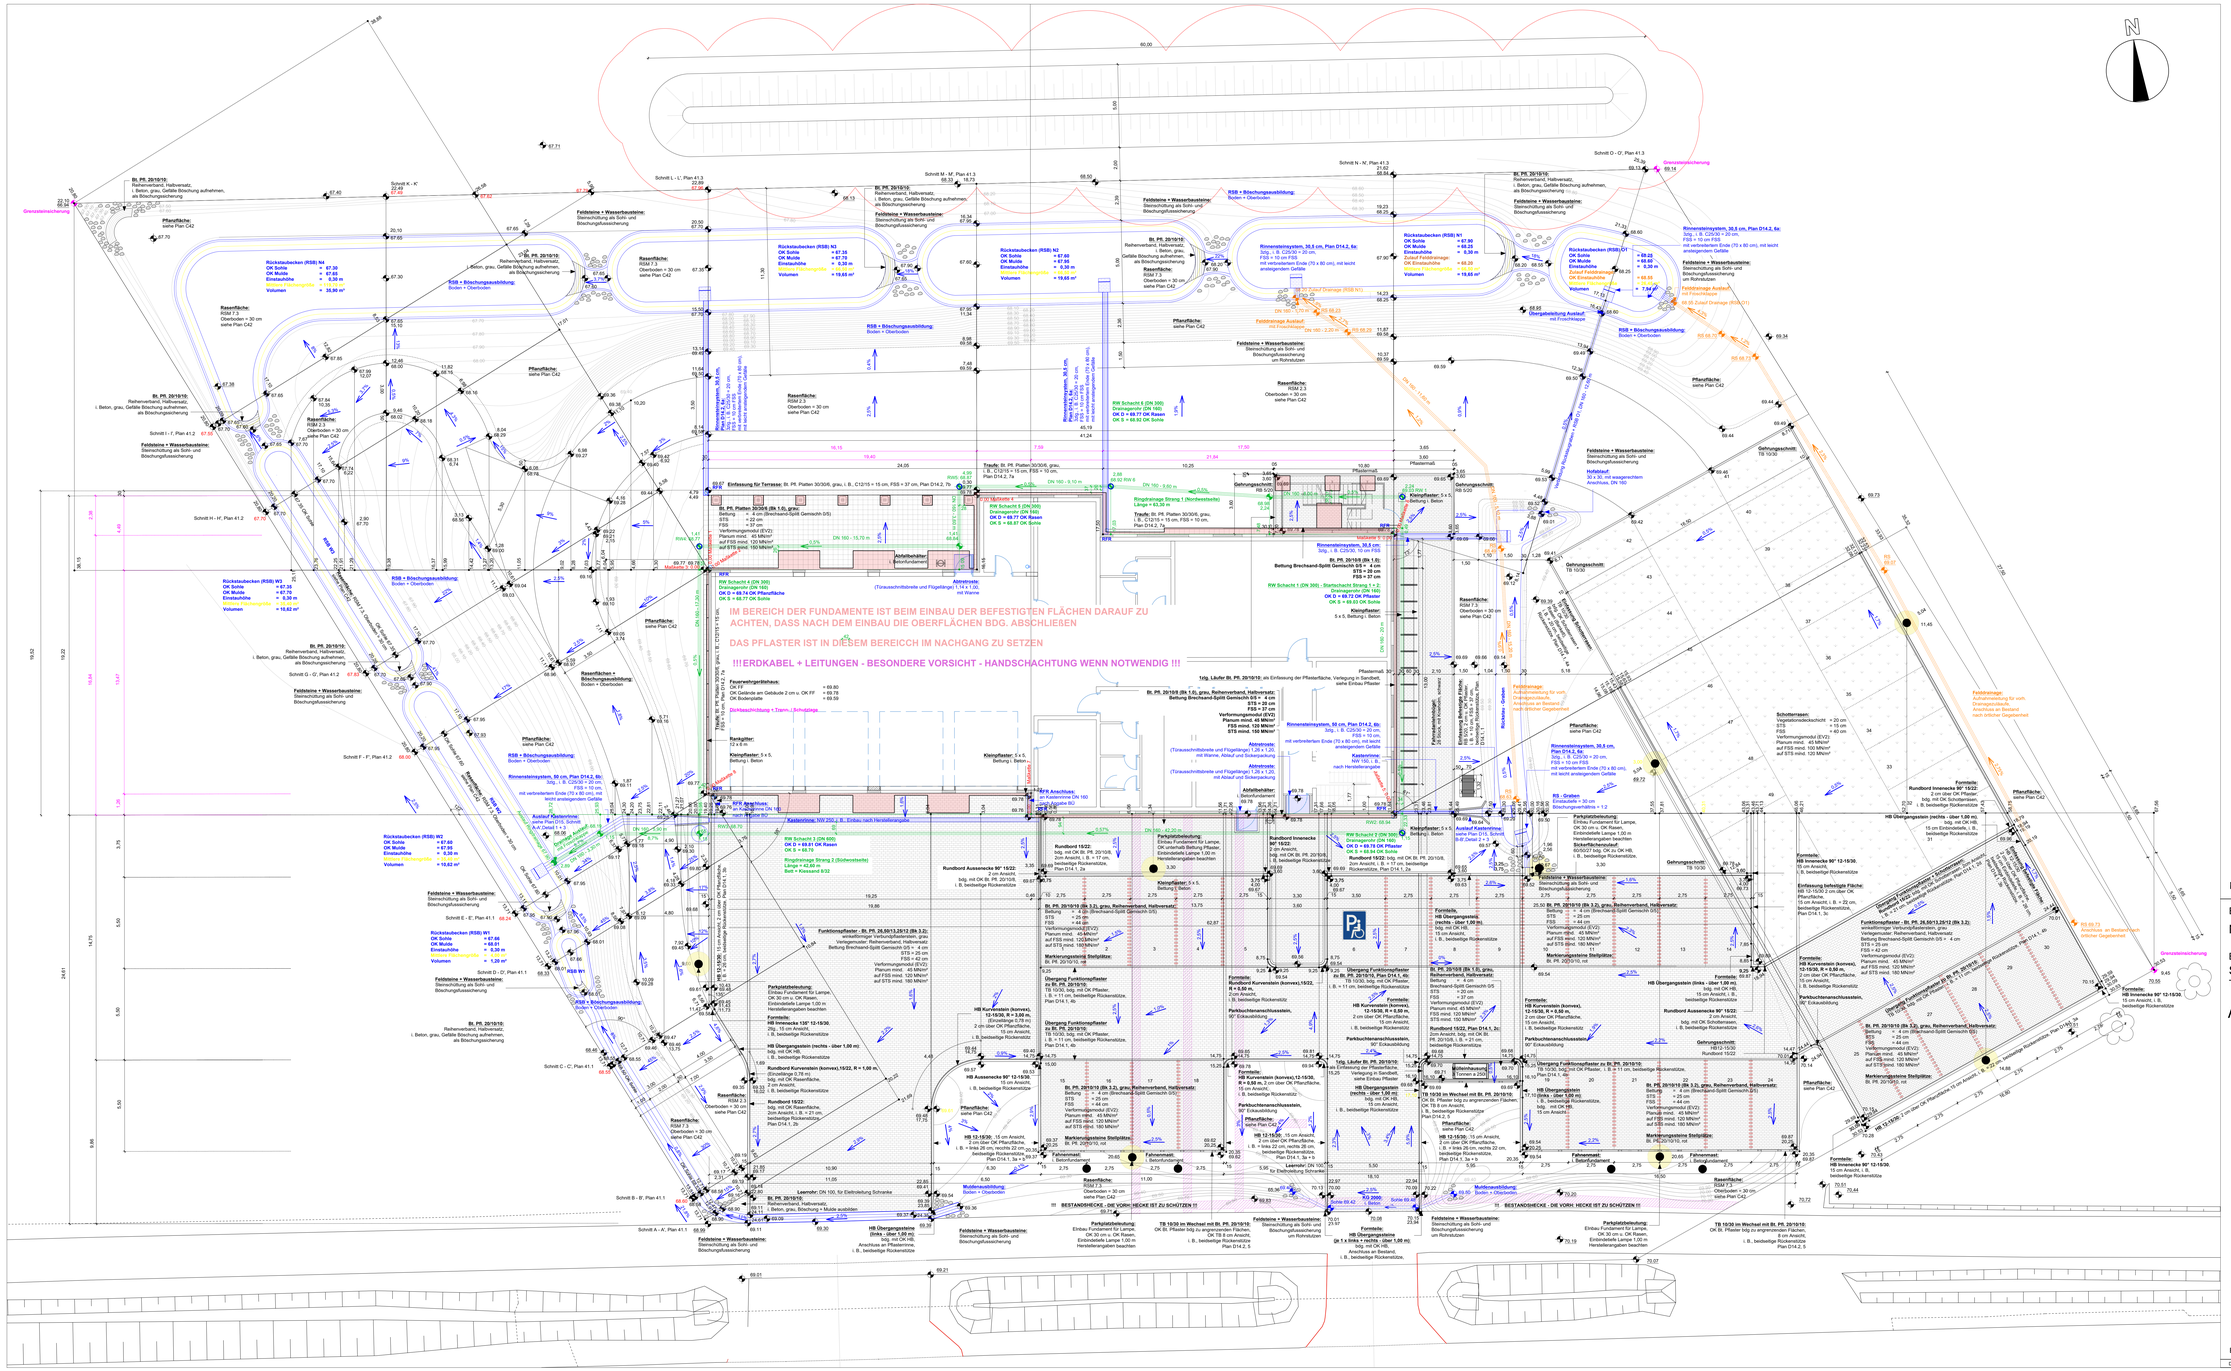

LEGENDE

- Feldrainage
- 00.00 Höhen Bestand Feldrainage
- 00.00 Höhen Entwurf Feldrainage
- Gefälle Feldrainage
- Regenwasser (RW)
- 00.00 Höhen Bestand RW
- 00.00 Höhen Entwurf RW
- Gefälle RW
- Ringdrainage
- 00.00 Höhen Bestand Ringdrainage
- 00.00 Höhen Entwurf Ringdrainage
- Gefälle Ringdrainage
- 00.00 Höhen Bestand
- 00.00 Höhen Entwurf

Maße sind vor Ort zu prüfen

BAUVORHABEN:

Neubau Feuerwehrgerätehaus Mitte

BAUHERR:

Stadt Oebisfelde-Weferlingen
Theodor-Müller-Str. 16a, 39646 Oebisfelde-Weferlingen

Ausführung Aussenanlagen M 1:100

INDEX	DATUM	GEZ	ÄNDERUNGEN
a	08.04.25	IKS	Weit Nachbargrundstück Verlegung von Nordwest nach Nordost

FIRMA	A	B	C	D	E	F	G	H	I	FIRMA	A	B	C	D	E	F	G	H	I	K

BLATTGR. 841x1550 GEZEICHNET DATUM 12.09.2024 BLATTNR. C36a

Dateipfad: 1340_FGH Kalbendorf_CAD_Ausführung_C36a Ausführung Aussenanlagen