Schnitt E - E'

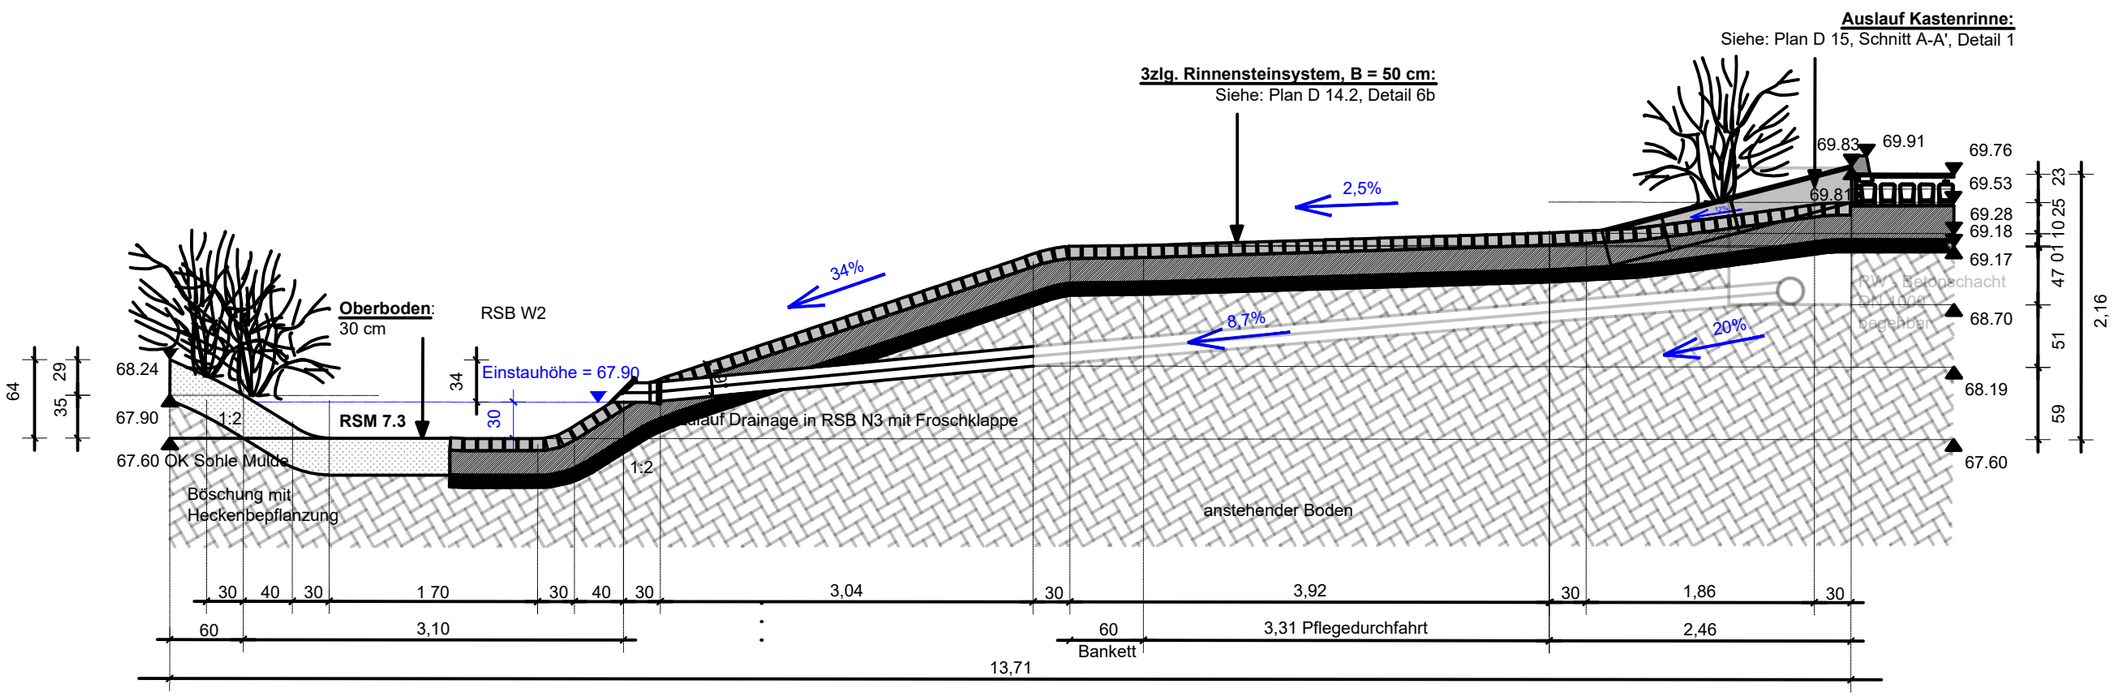

Schnitt D - D'

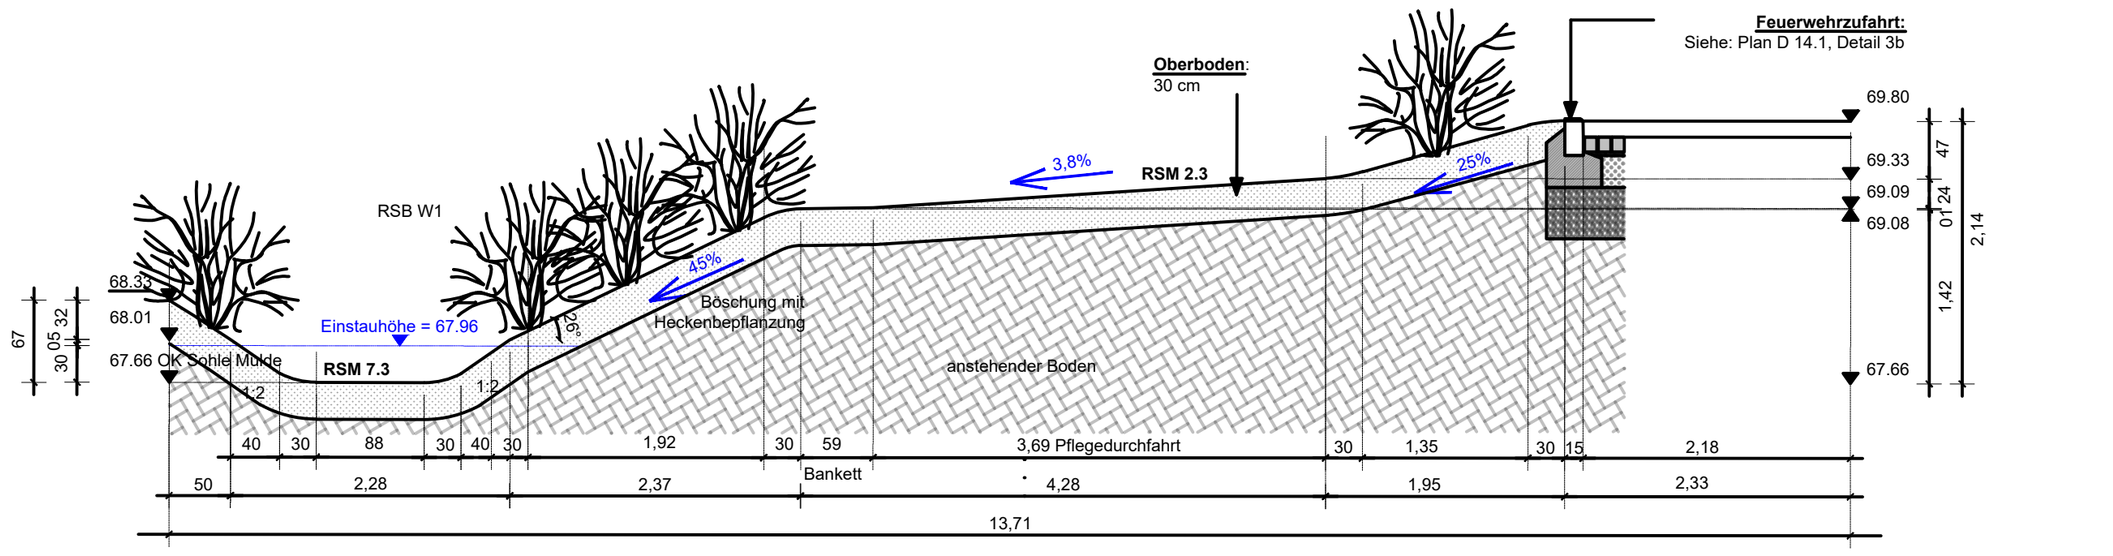

Schnitt C - C'

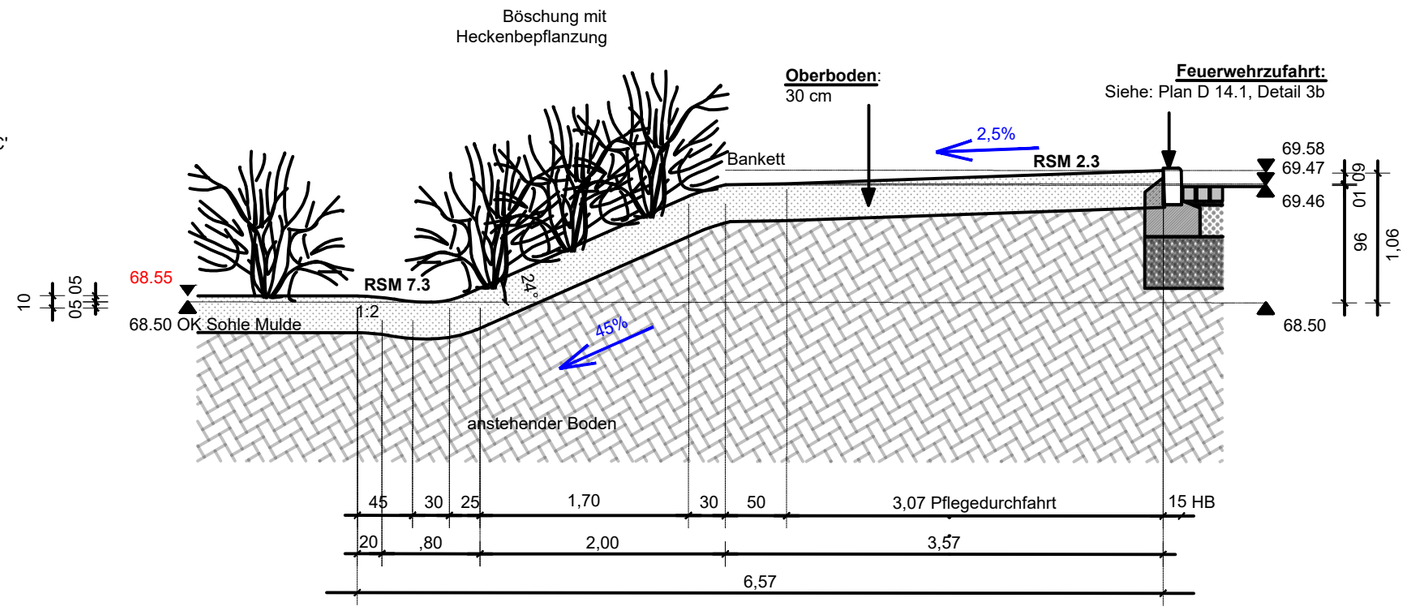

Schnitt B - B'

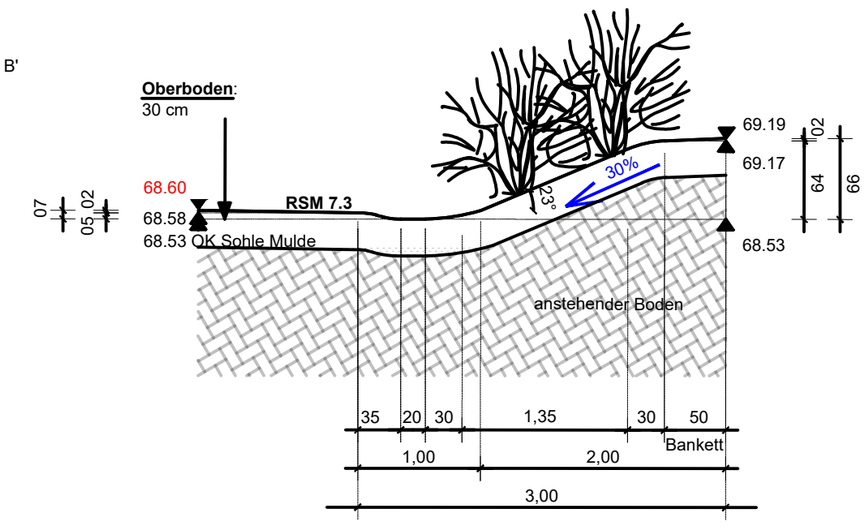

Schnitt A - A'

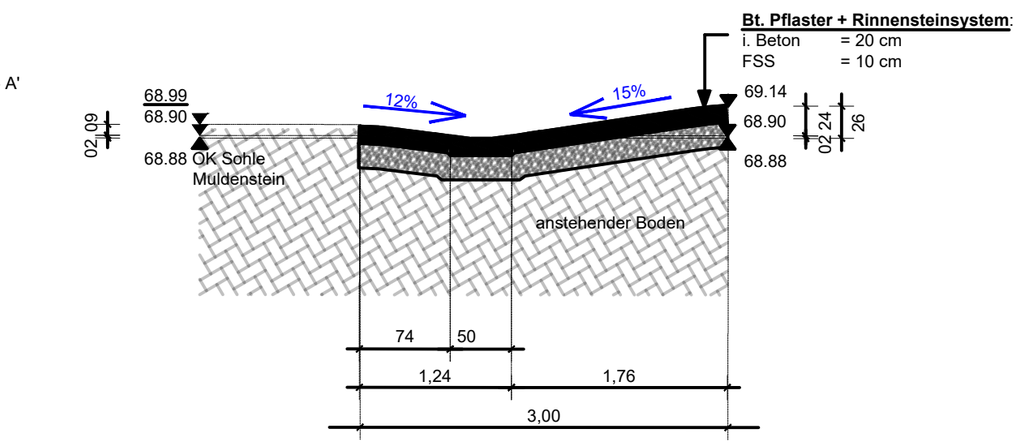

BAUVORHABEN:

Neubau Feuerwehrgerätehaus Mitte

BAUHERR:

Stadt Oebisfelde-Weferlingen
Theodor-Müller-Str. 16a, 39646 Oebisfelde-Weferlingen

Schnitte A - E
Rückstaubecken

M 1:50

INDEX	DATUM	GEZ.	ÄNDERUNGEN

FIRMA		A	B	C	D	E	F	G	H	I	FIRMA		A	B	C	D	E	F	G	H	I	K

BLATTGR. DIN A2 GEZEICHNET DATUM 05.03.2025 BLATTNR. C41.1

Dateipfad: 1340_FGH Kathendorf_CAD_Ausführung_Aktueller Stand_C41.1 Schnitte A-E - Rückstaubecken