Schnitt O - O'

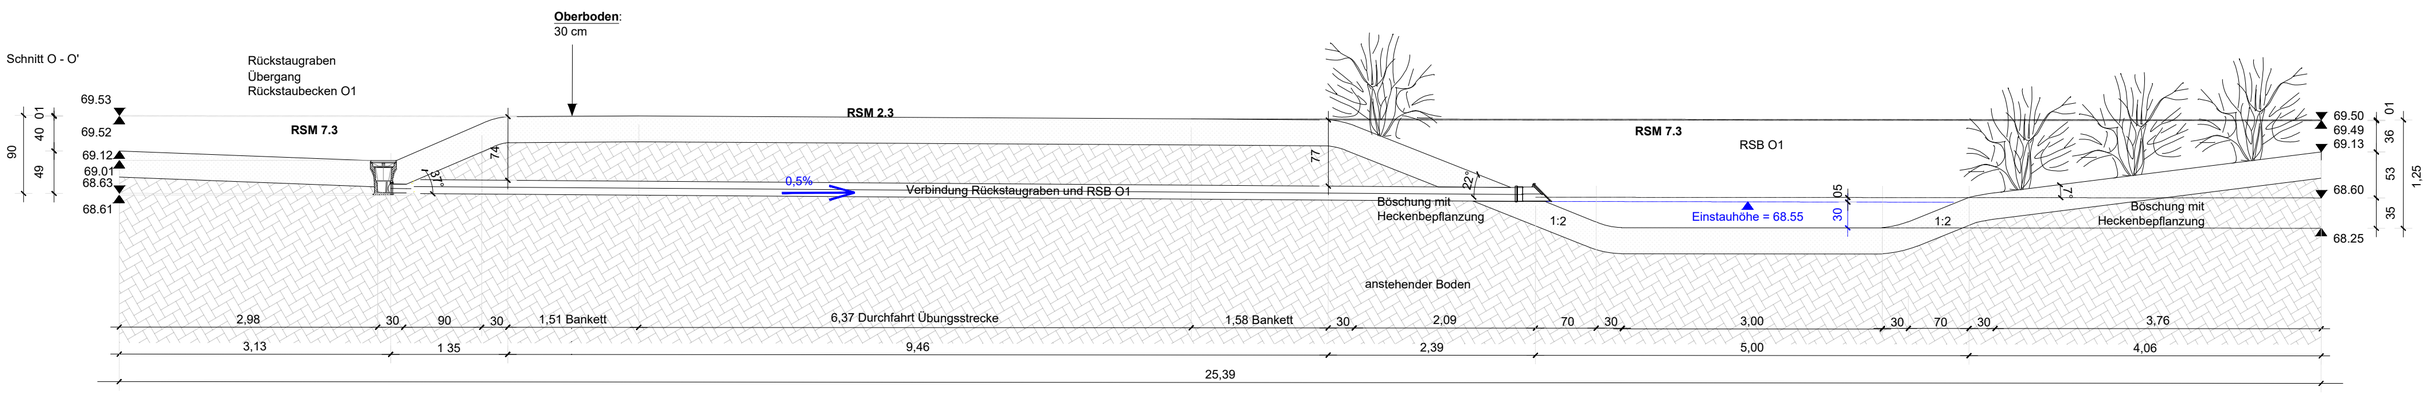

Schnitt N - N'

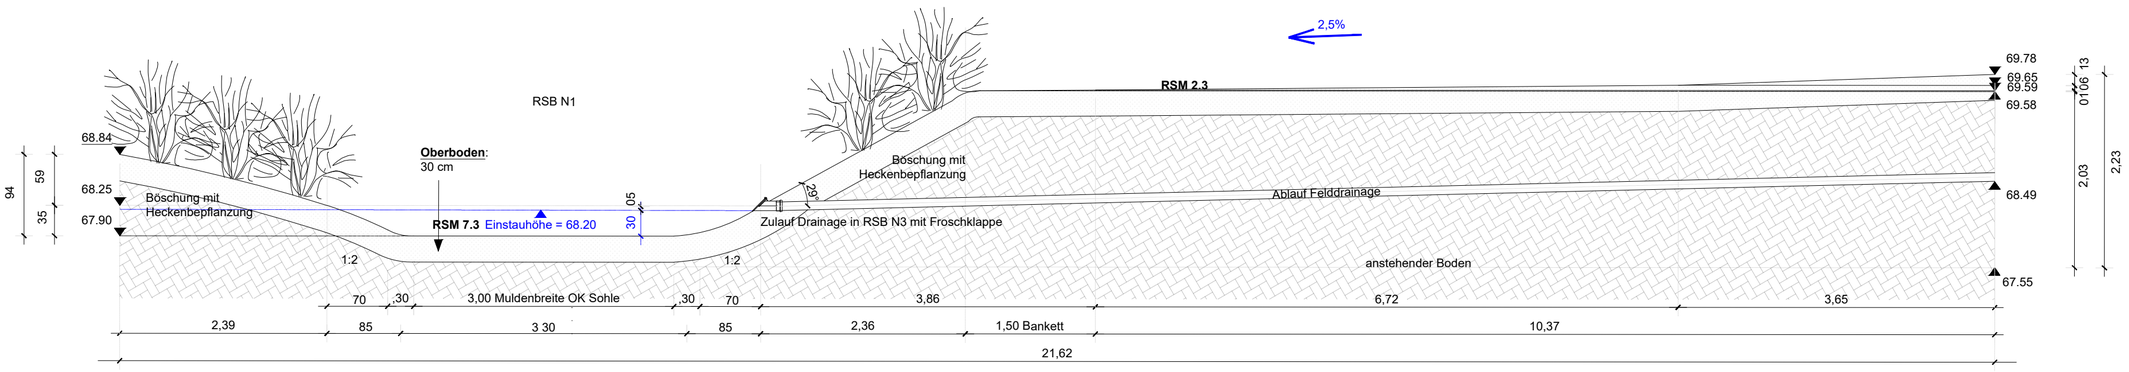

Schnitt M - M'

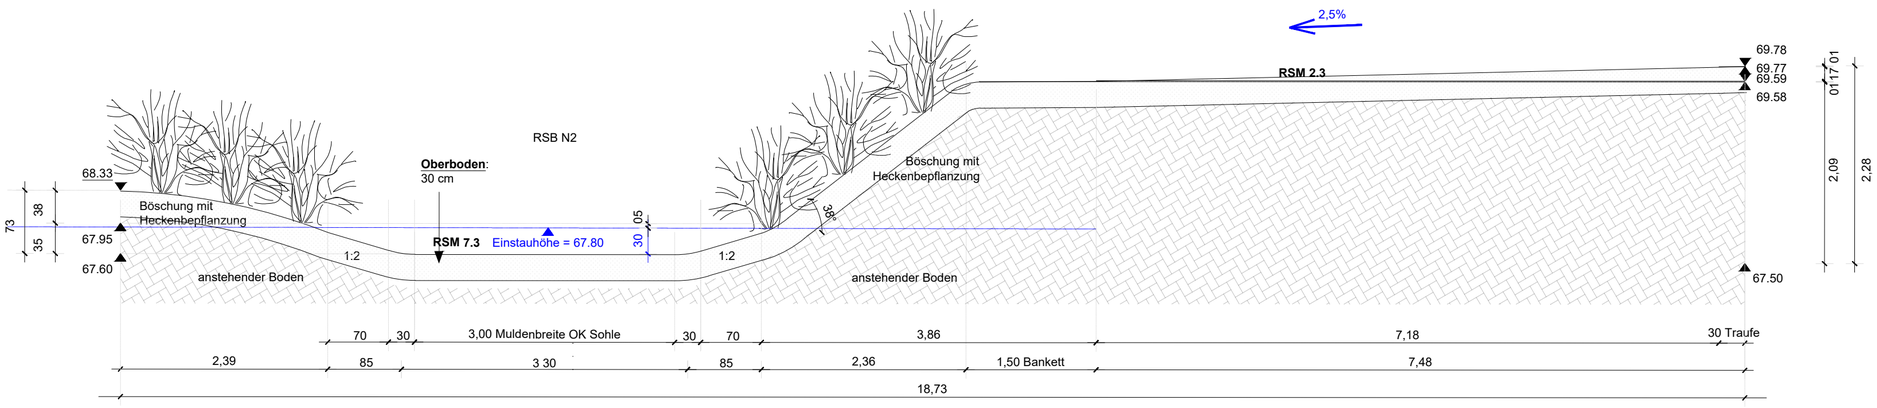

Schnitt L - L'

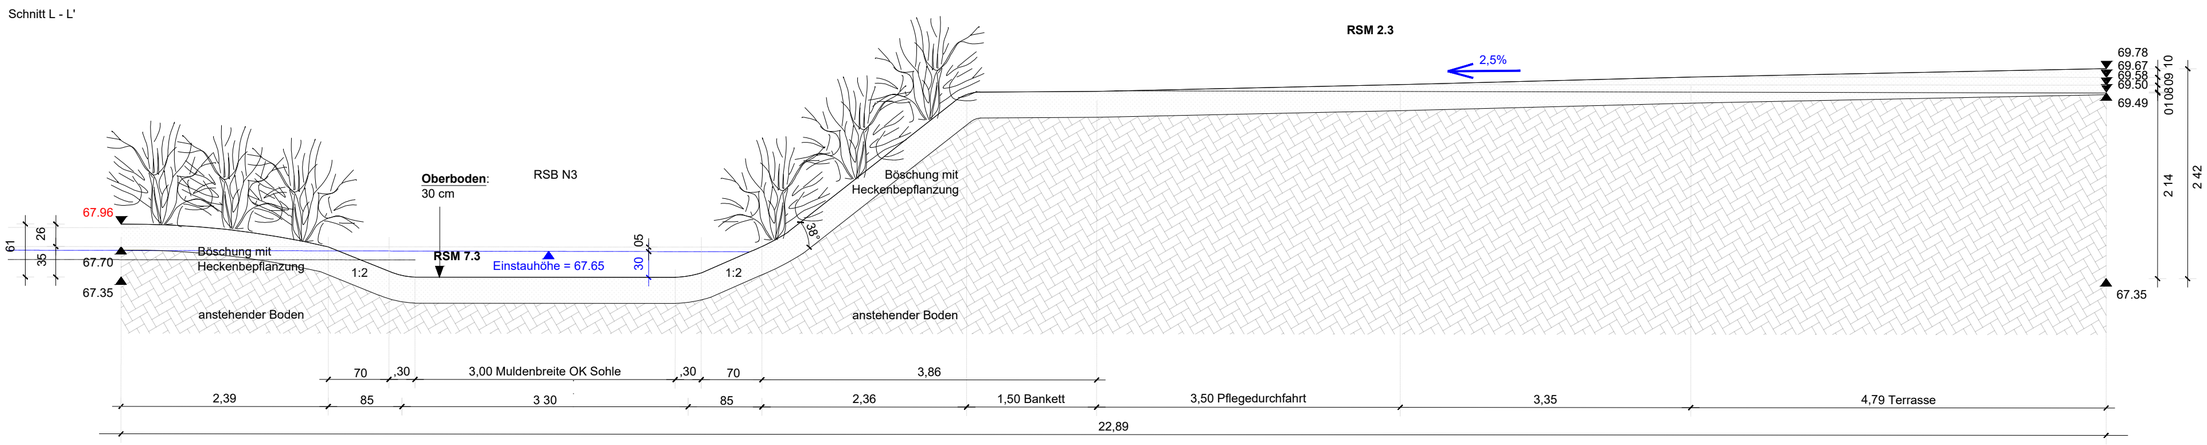

Schnitt K - K'

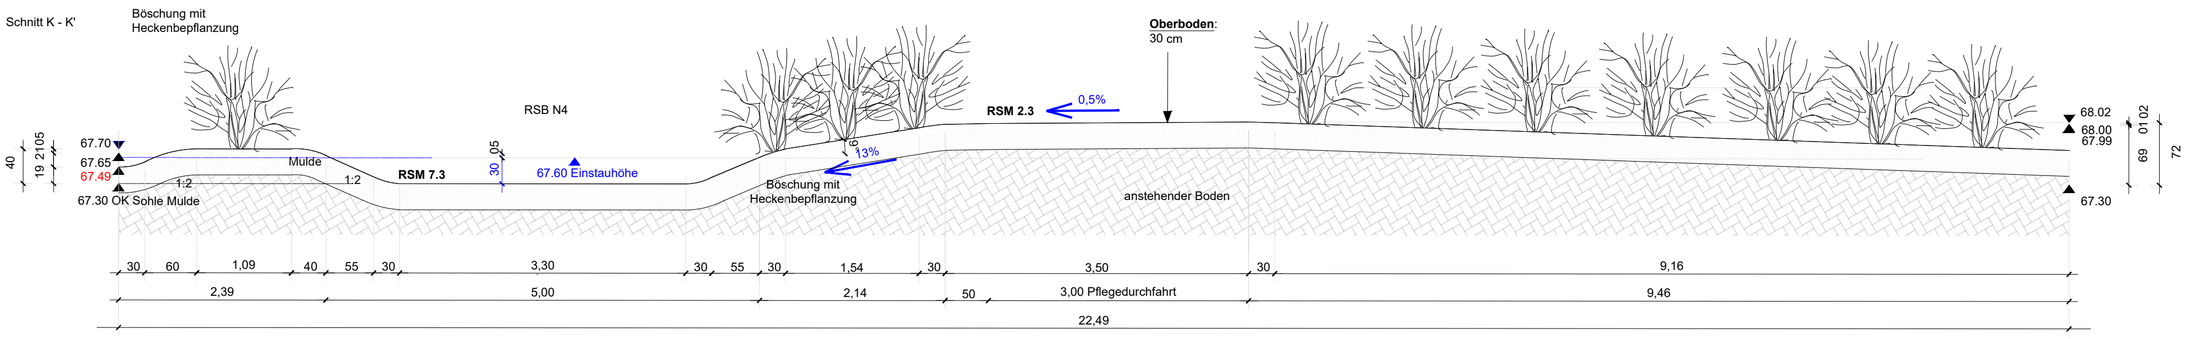

BAUVORHABEN:

Neubau Feuerwehrgerätehaus Mitte

BAUHERR:

Stadt Oebisfelde-Weferlingen

Theodor-Müller-Str. 16a, 39646 Oebisfelde-Weferlingen

Schnitte K-O Rückstaubecken

M 1:50

INDEX	DATUM	GEZ	ÄNDERUNGEN

FIRMA		A	B	C	D	E	F	G	H	I	FIRMA		A	B	C	D	E	F	G	H	I	K

BLATTGR. DIN A1 GEZEICHNET DATUM 05.03.2025 BLATTNR. C41.3

Dateipfad: 1340_FGH Kathendorf_CAD_Ausführung_Aktueller Stand_C41.3 Schnitte K-O - Rückstaubecken