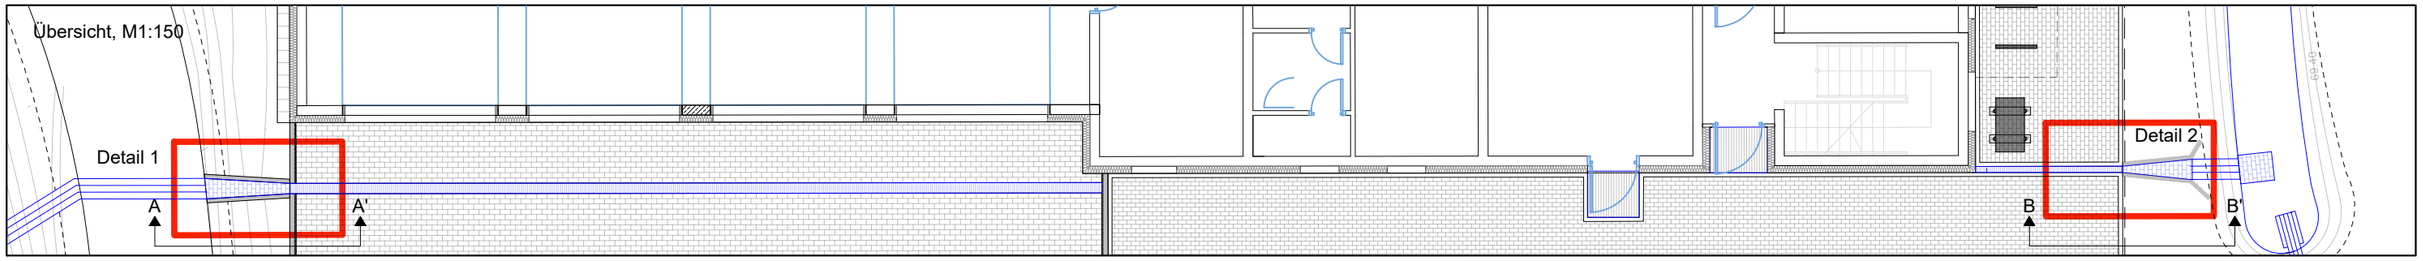

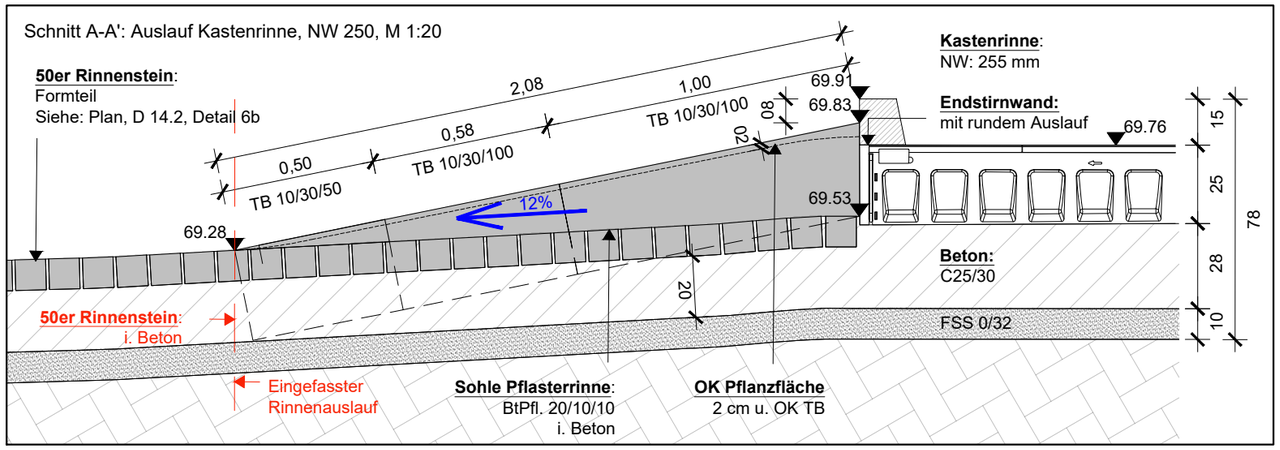

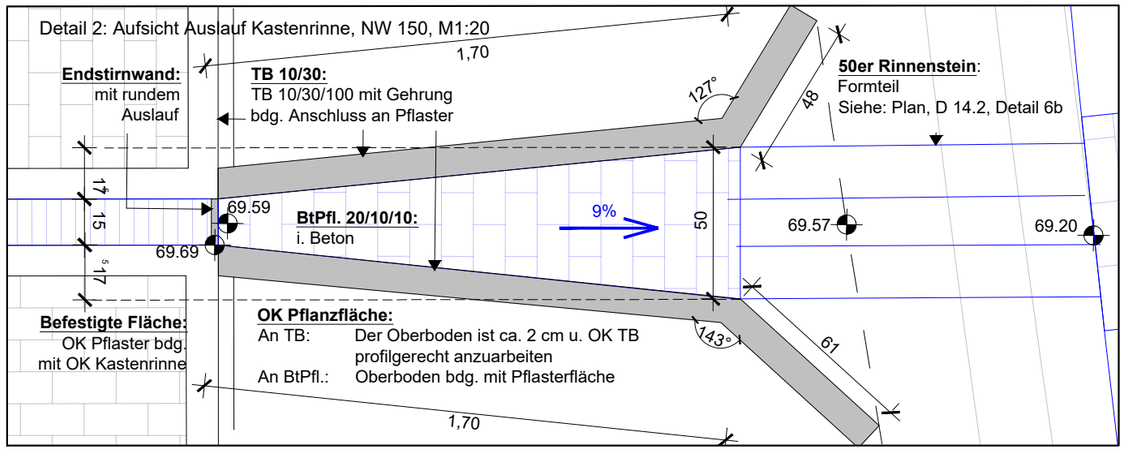

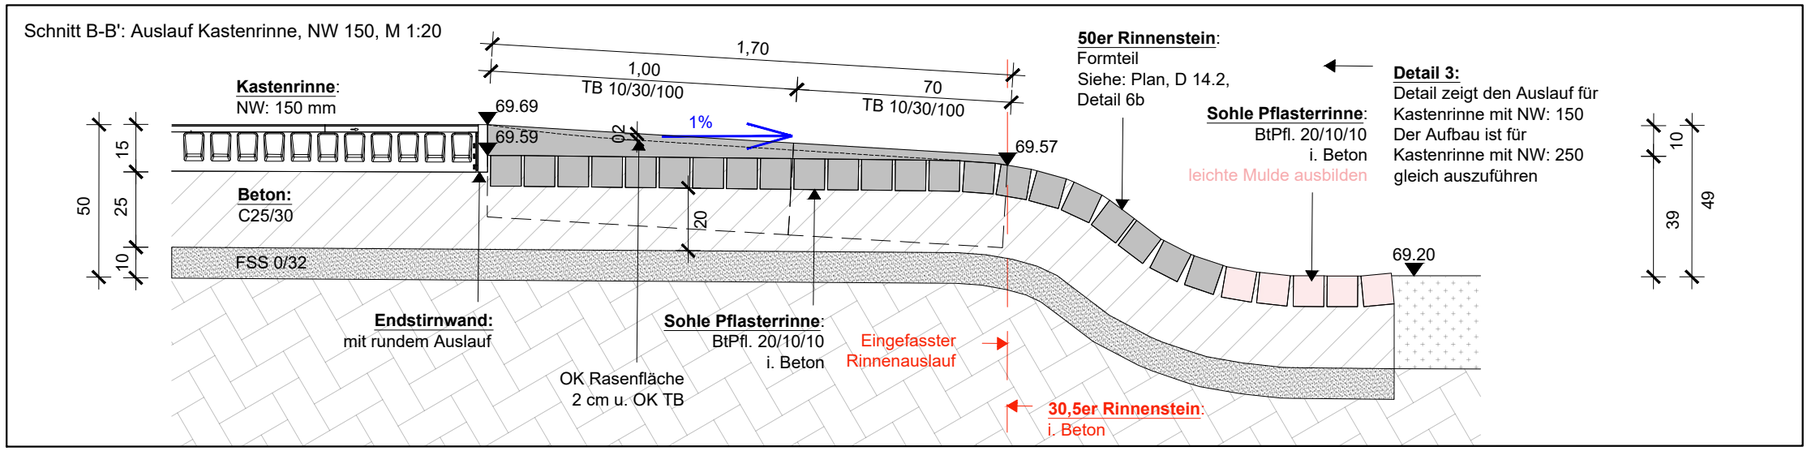

BAUVORHABEN:

Neubau Feuerwehrgerätehaus Mitte

BAUHERR:

Stadt Oebisfelde-Weferlingen
Theodor-Müller-Str. 16a, 39646 Oebisfelde-Weferlingen

Aussenanlagen
Auslauf Kastenrinnen

M 1:20/150

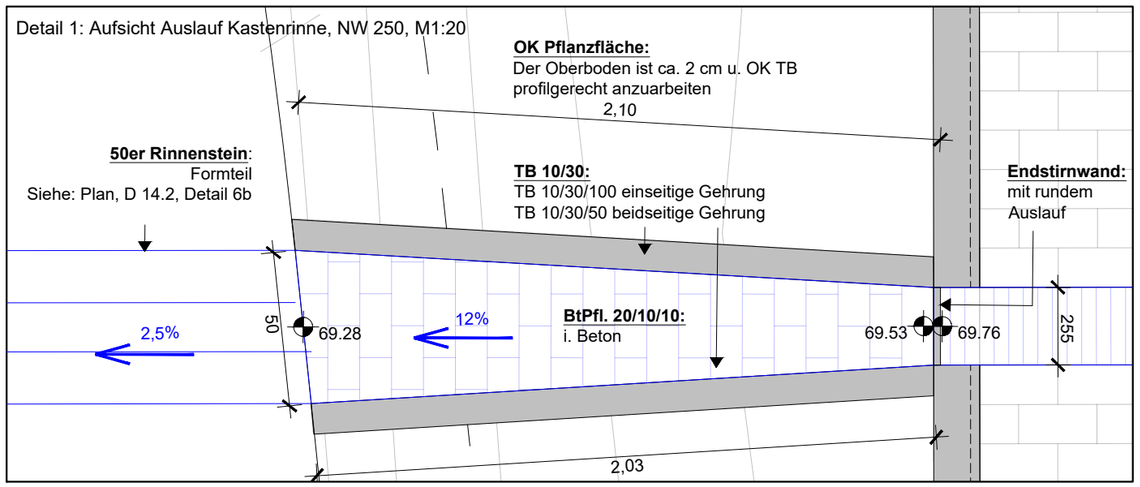

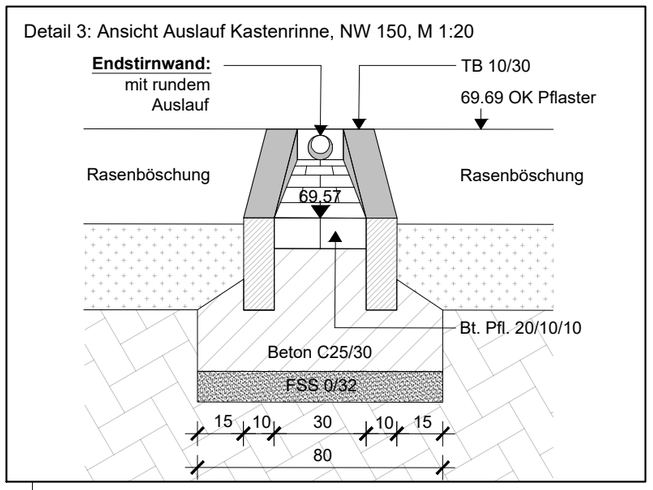

INDEX	DATUM	GEZ.	ÄNDERUNGEN

FIRMA	A	B	C	D	E	F	G	H	I	FIRMA	A	B	C	D	E	F	G	H	I	K

BLATTGR. DIN A3 GEZEICHNET DATUM 03.04.2025 BLATTNR. D15

Dateipfad: 1340_FGH Kathendorf_CAD_Details_D15 Aussenanlagen - Auslauf Kastenrinne