
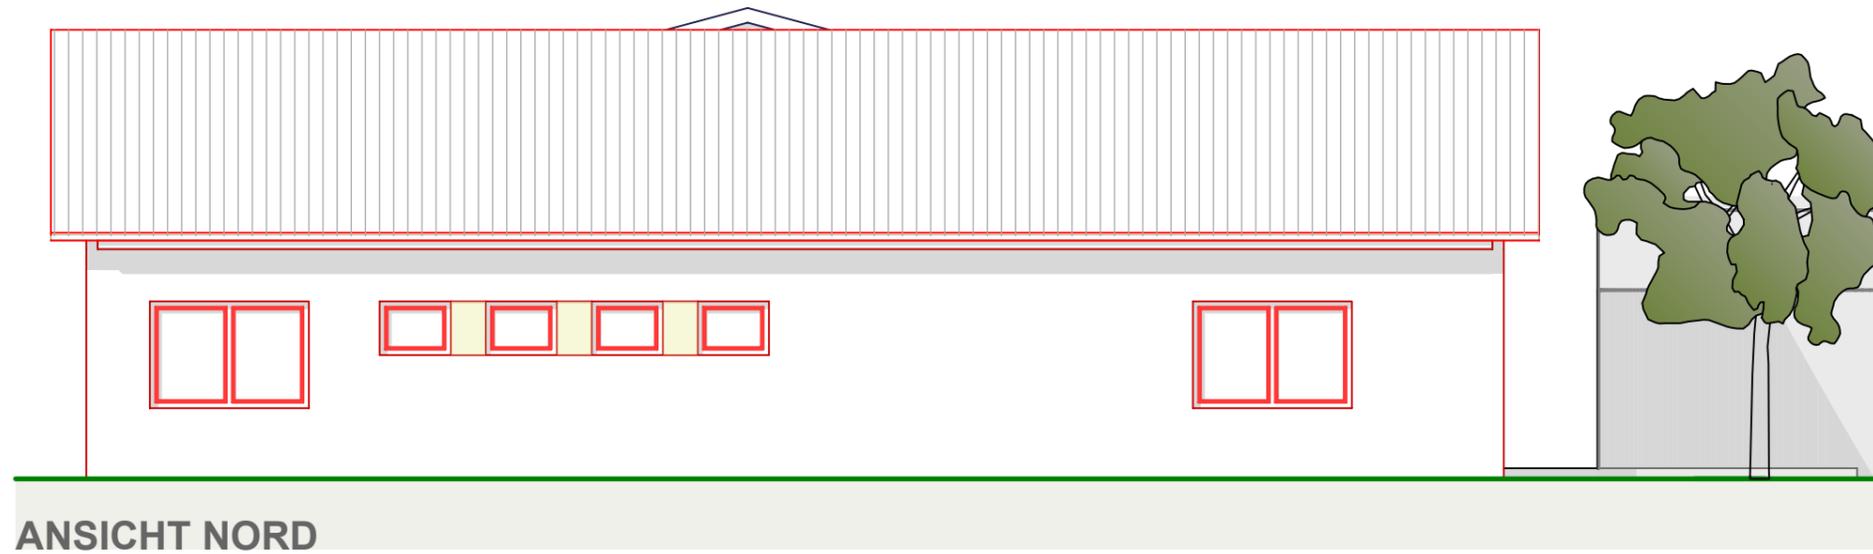


ALLE MAßE SIND AM BAU ZU PRÜFEN!
Brüstungs- und Öffnungshöhen ab OK FFB!

Statik ist zwingend einzuhalten.

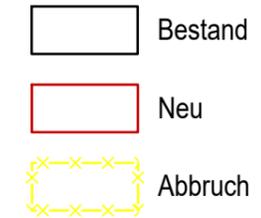

ANSICHT NORD

Bauherr

PROJEKT Erweiterung Feuerwehr


BAUORT Bahnhofstr. 14a
39356 Döhren
Flur 1; Flurstück 772

BAUHERR Stadt Oebisfelde-Weferlingen
Lange Str. 12
39646 Oebisfelde-Weferlingen

STAND BAUANTRAG

ZEICHNUNG Ansicht Nord & Ost

PROJEKT	2120	VERFASSER	ZEICHN.-NR.	INDEX
MASSTAB	1:100			
GEZEICHNET	FSG			
DATUM	10.06.2024		B4	
BLATTGRÖSSE	A3			
geändert am				
geändert am				

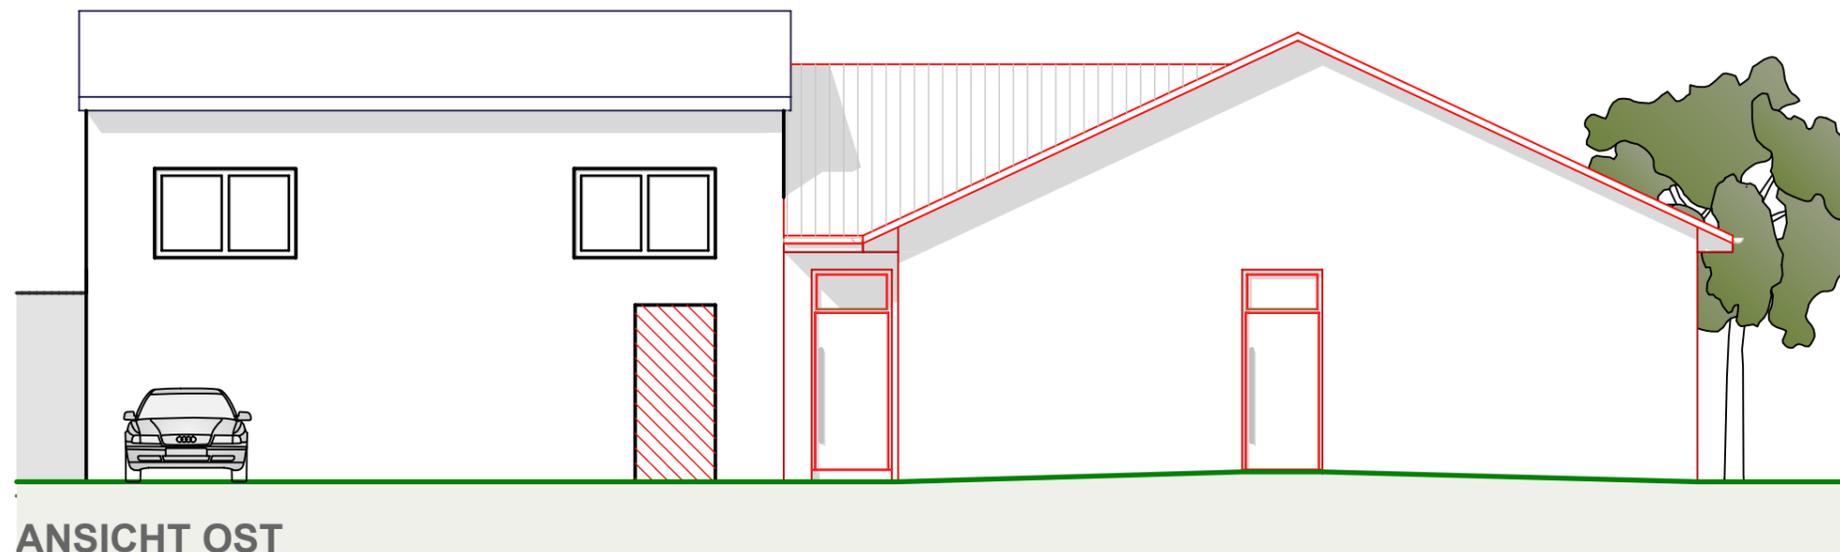

ANSICHT OST