


## Regelquerschnitt A-A Bushaltestelle West

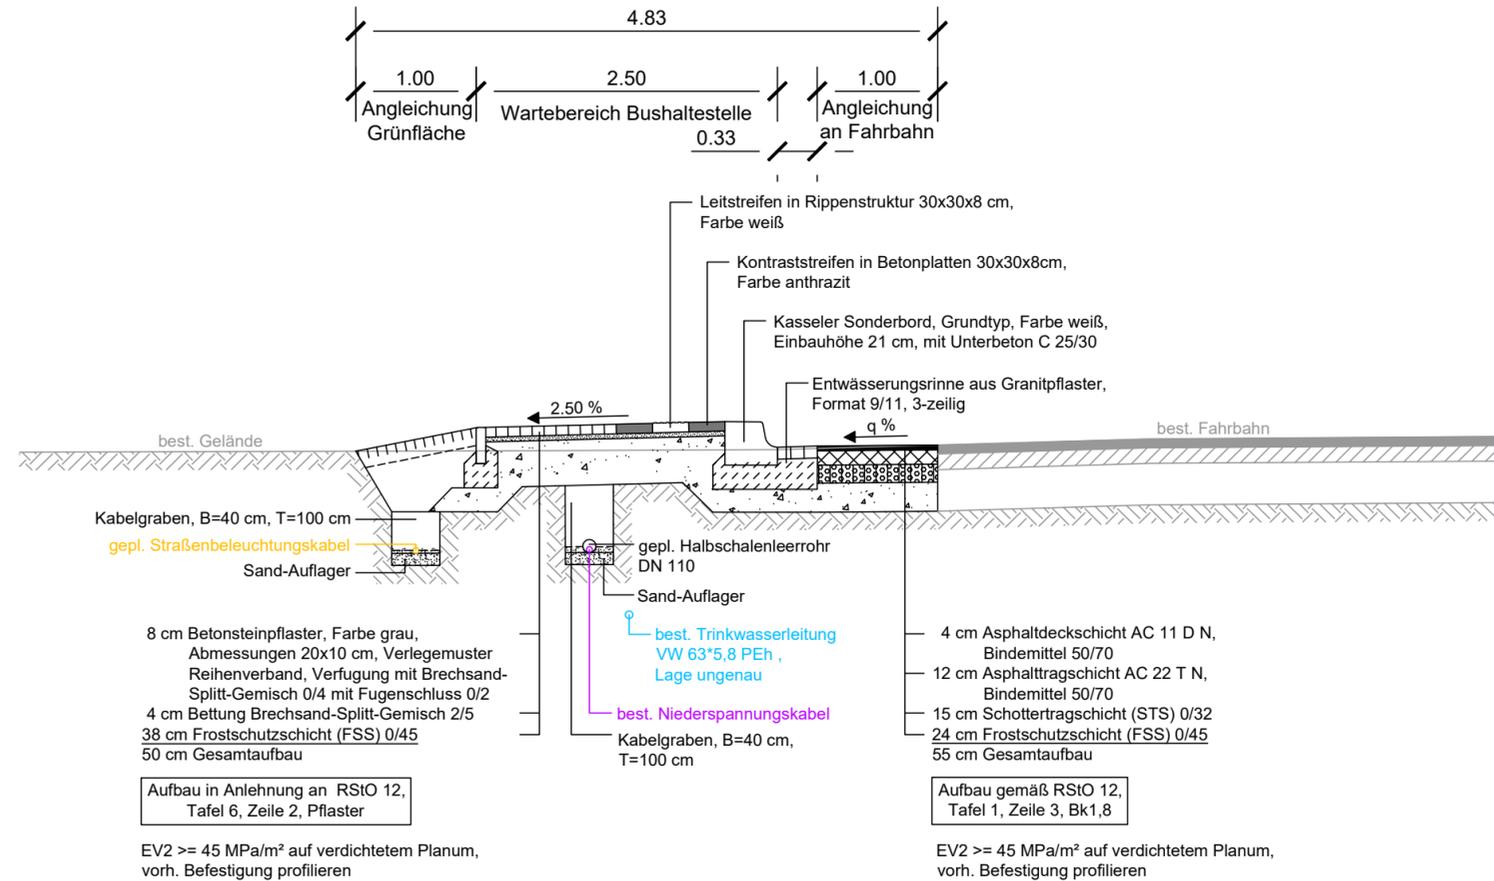

Index	Art der Änderung	Datum	Name
-	-	-	-

# Zur Information

<b>Bauherr:</b>  Stadt Kemberg Burgstraße 5 06901 Kemberg	<b>Unterlage / Plannummer:</b> 14/01
	<b>Planstand:</b> Ausführungsplanung
<b>Bauvorhaben:</b> Stadt Kemberg Neubau von Bushaltestellen am Yorkring im OT Wartenburg	<b>Maßstab:</b> M 1:-
<b>Planart / Planbezeichnung:</b> Regelquerschnitt A-A Bushaltestelle West	<b>Lagesystem:</b> - <b>Höhensystem:</b> -
<b>Dateiname:</b> 14-XX_RQ	<b>Blattgröße:</b> 0.580 x 0.297 = 0.172 m <sup>2</sup>