


Regelquerschnitt B-B
Bushaltestelle Ost

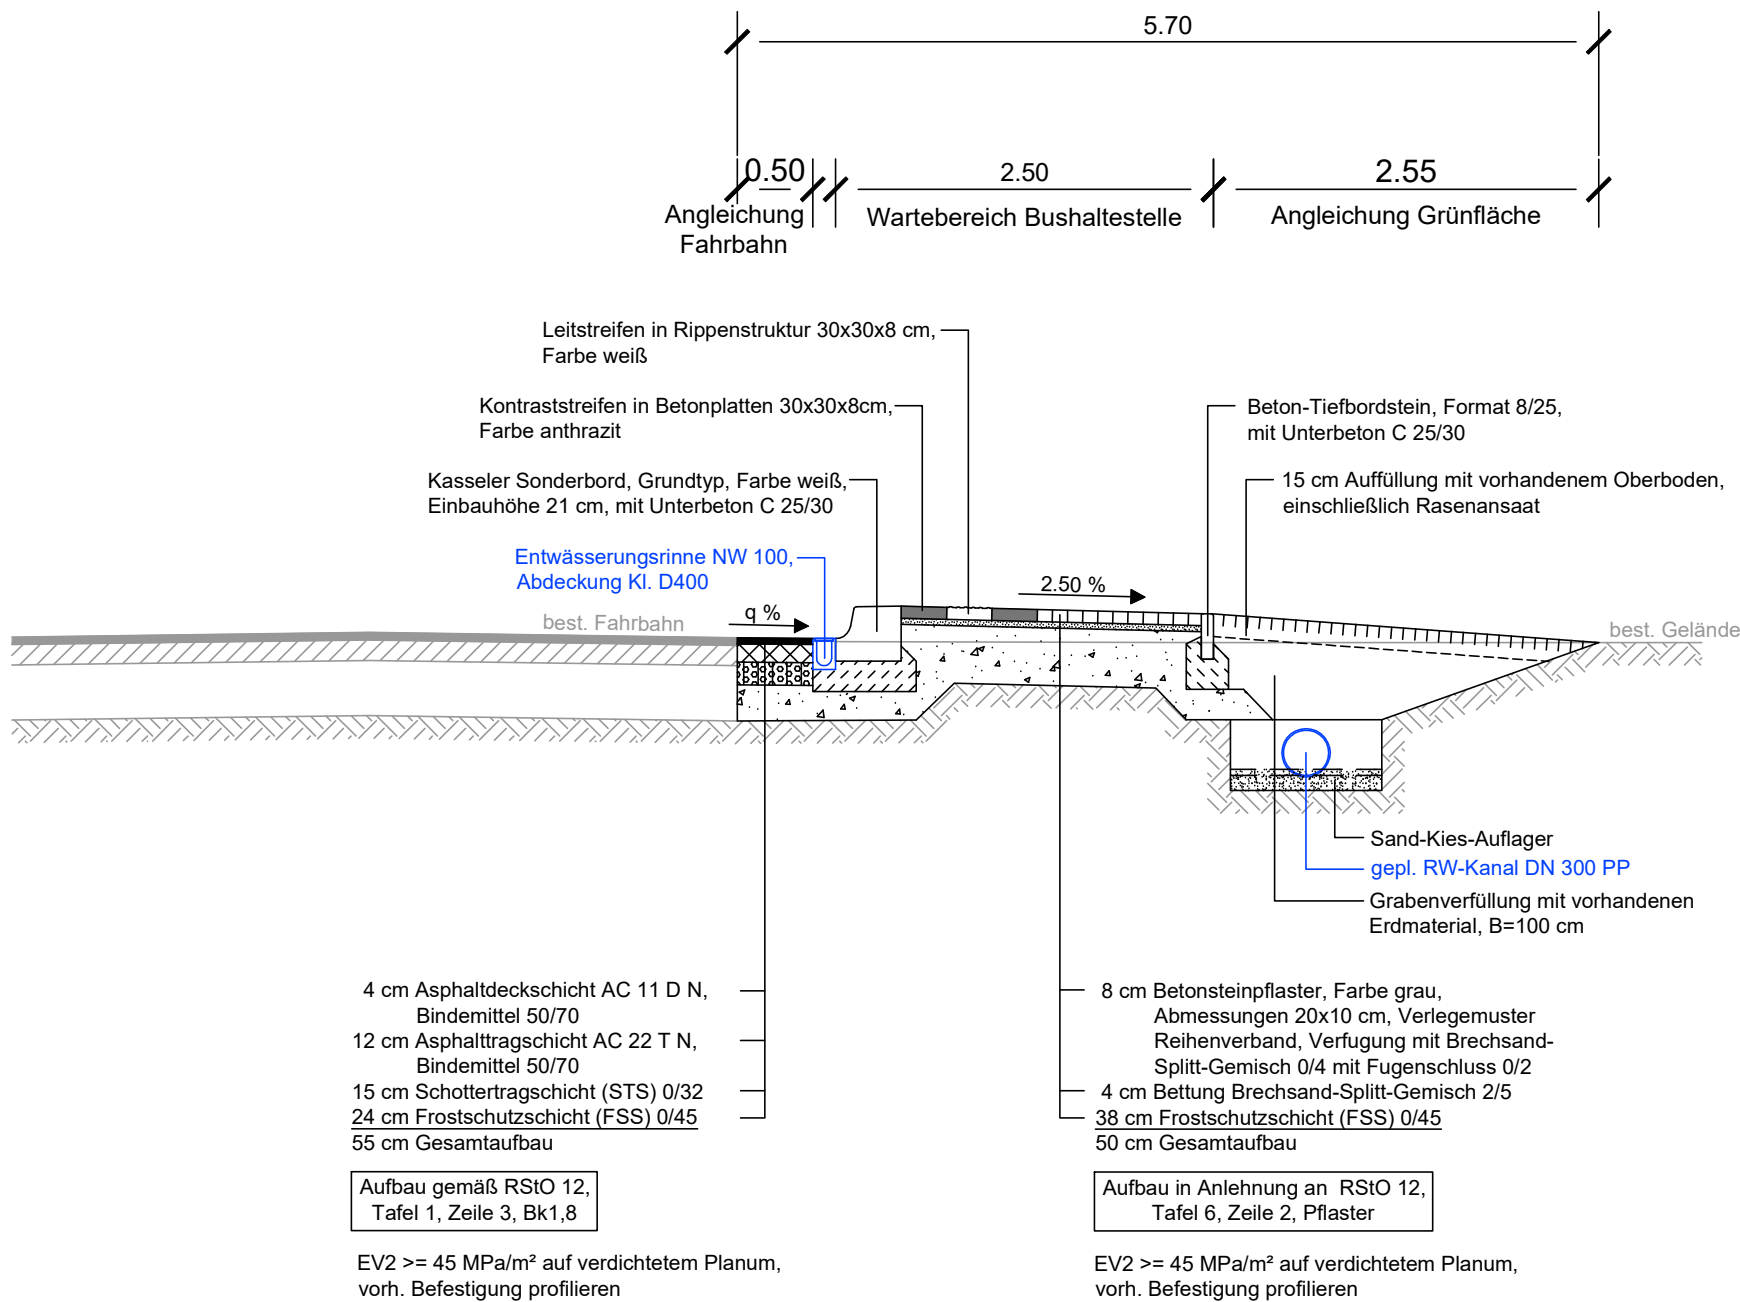

Index	Art der Änderung	Datum	Name
-	-	-	-

Zur Information

Bauherr:  Stadt Kemberg Burgstraße 5 06901 Kemberg	Unterlage / Plannummer: 14/02
	Planstand: Ausführungsplanung
	Maßstab: M 1:-
Bauvorhaben: Stadt Kemberg Neubau von Bushaltestellen am Yorkring im OT Wartenburg	Lagesystem: -
	Höhensystem: -
Planart / Planbezeichnung: Regelquerschnitt B-B Bushaltestelle Ost	Dateiname: 14-XX_RQ
	Blattgröße: 0.580 x 0.297 = 0.172 m²