


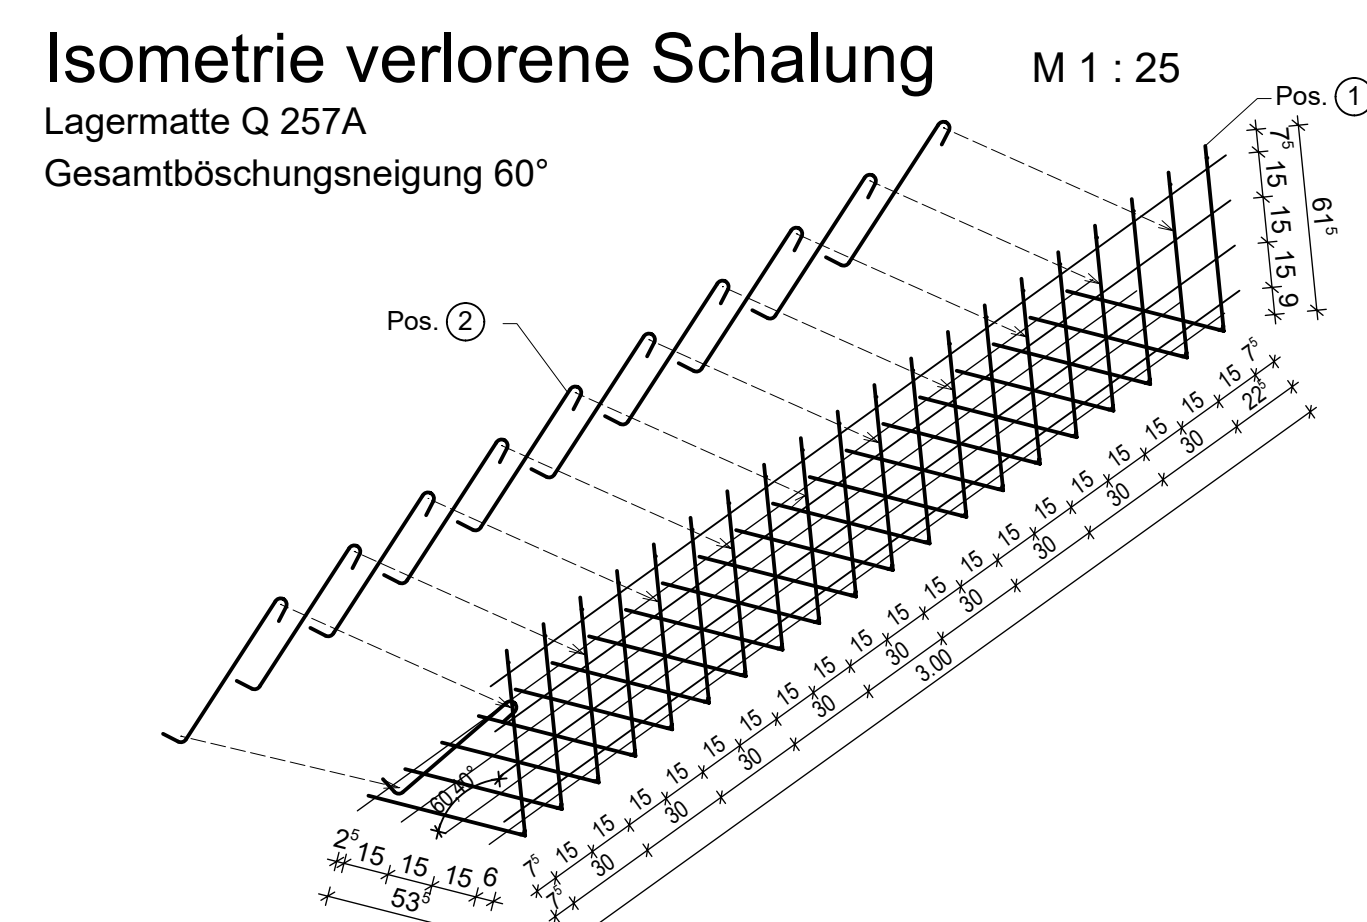
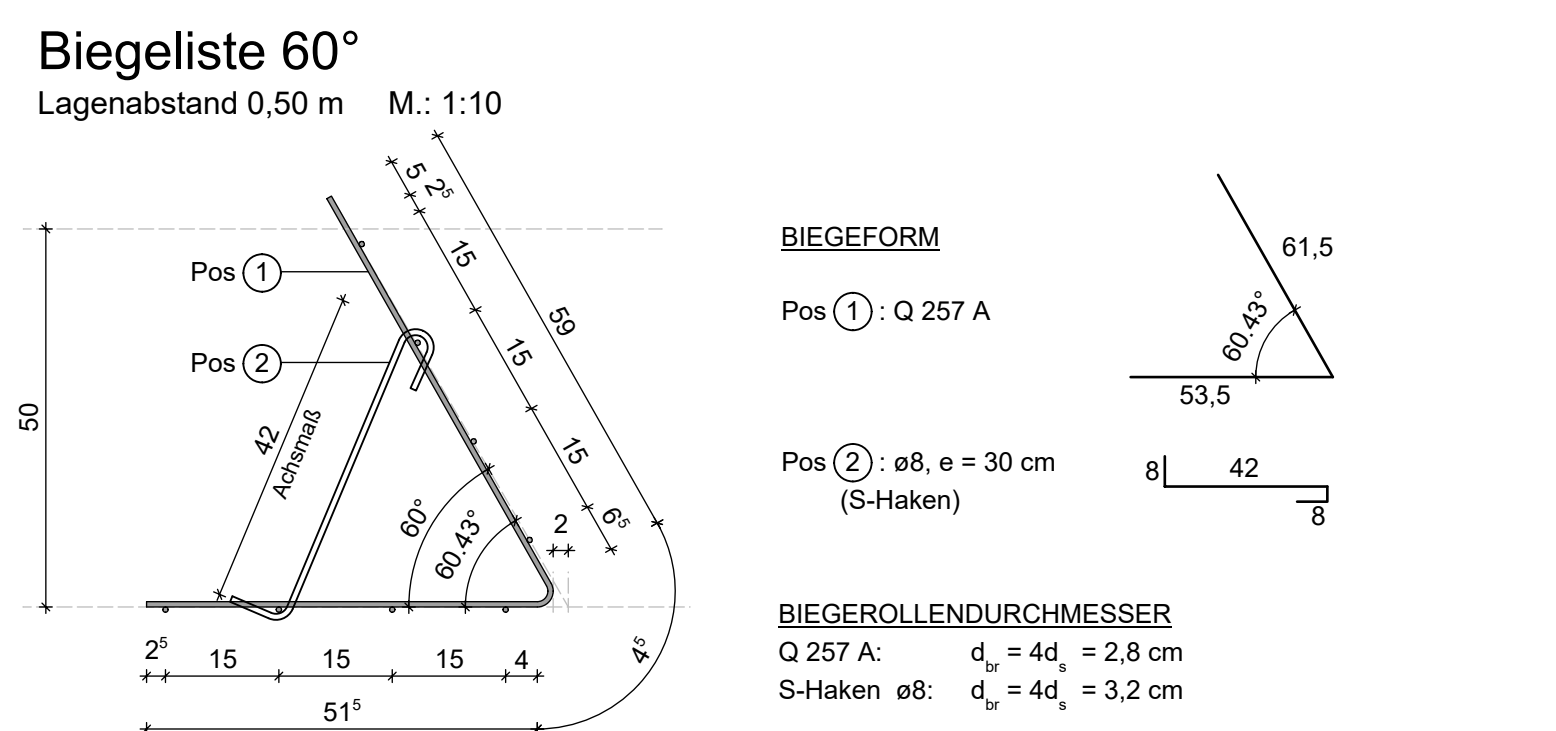
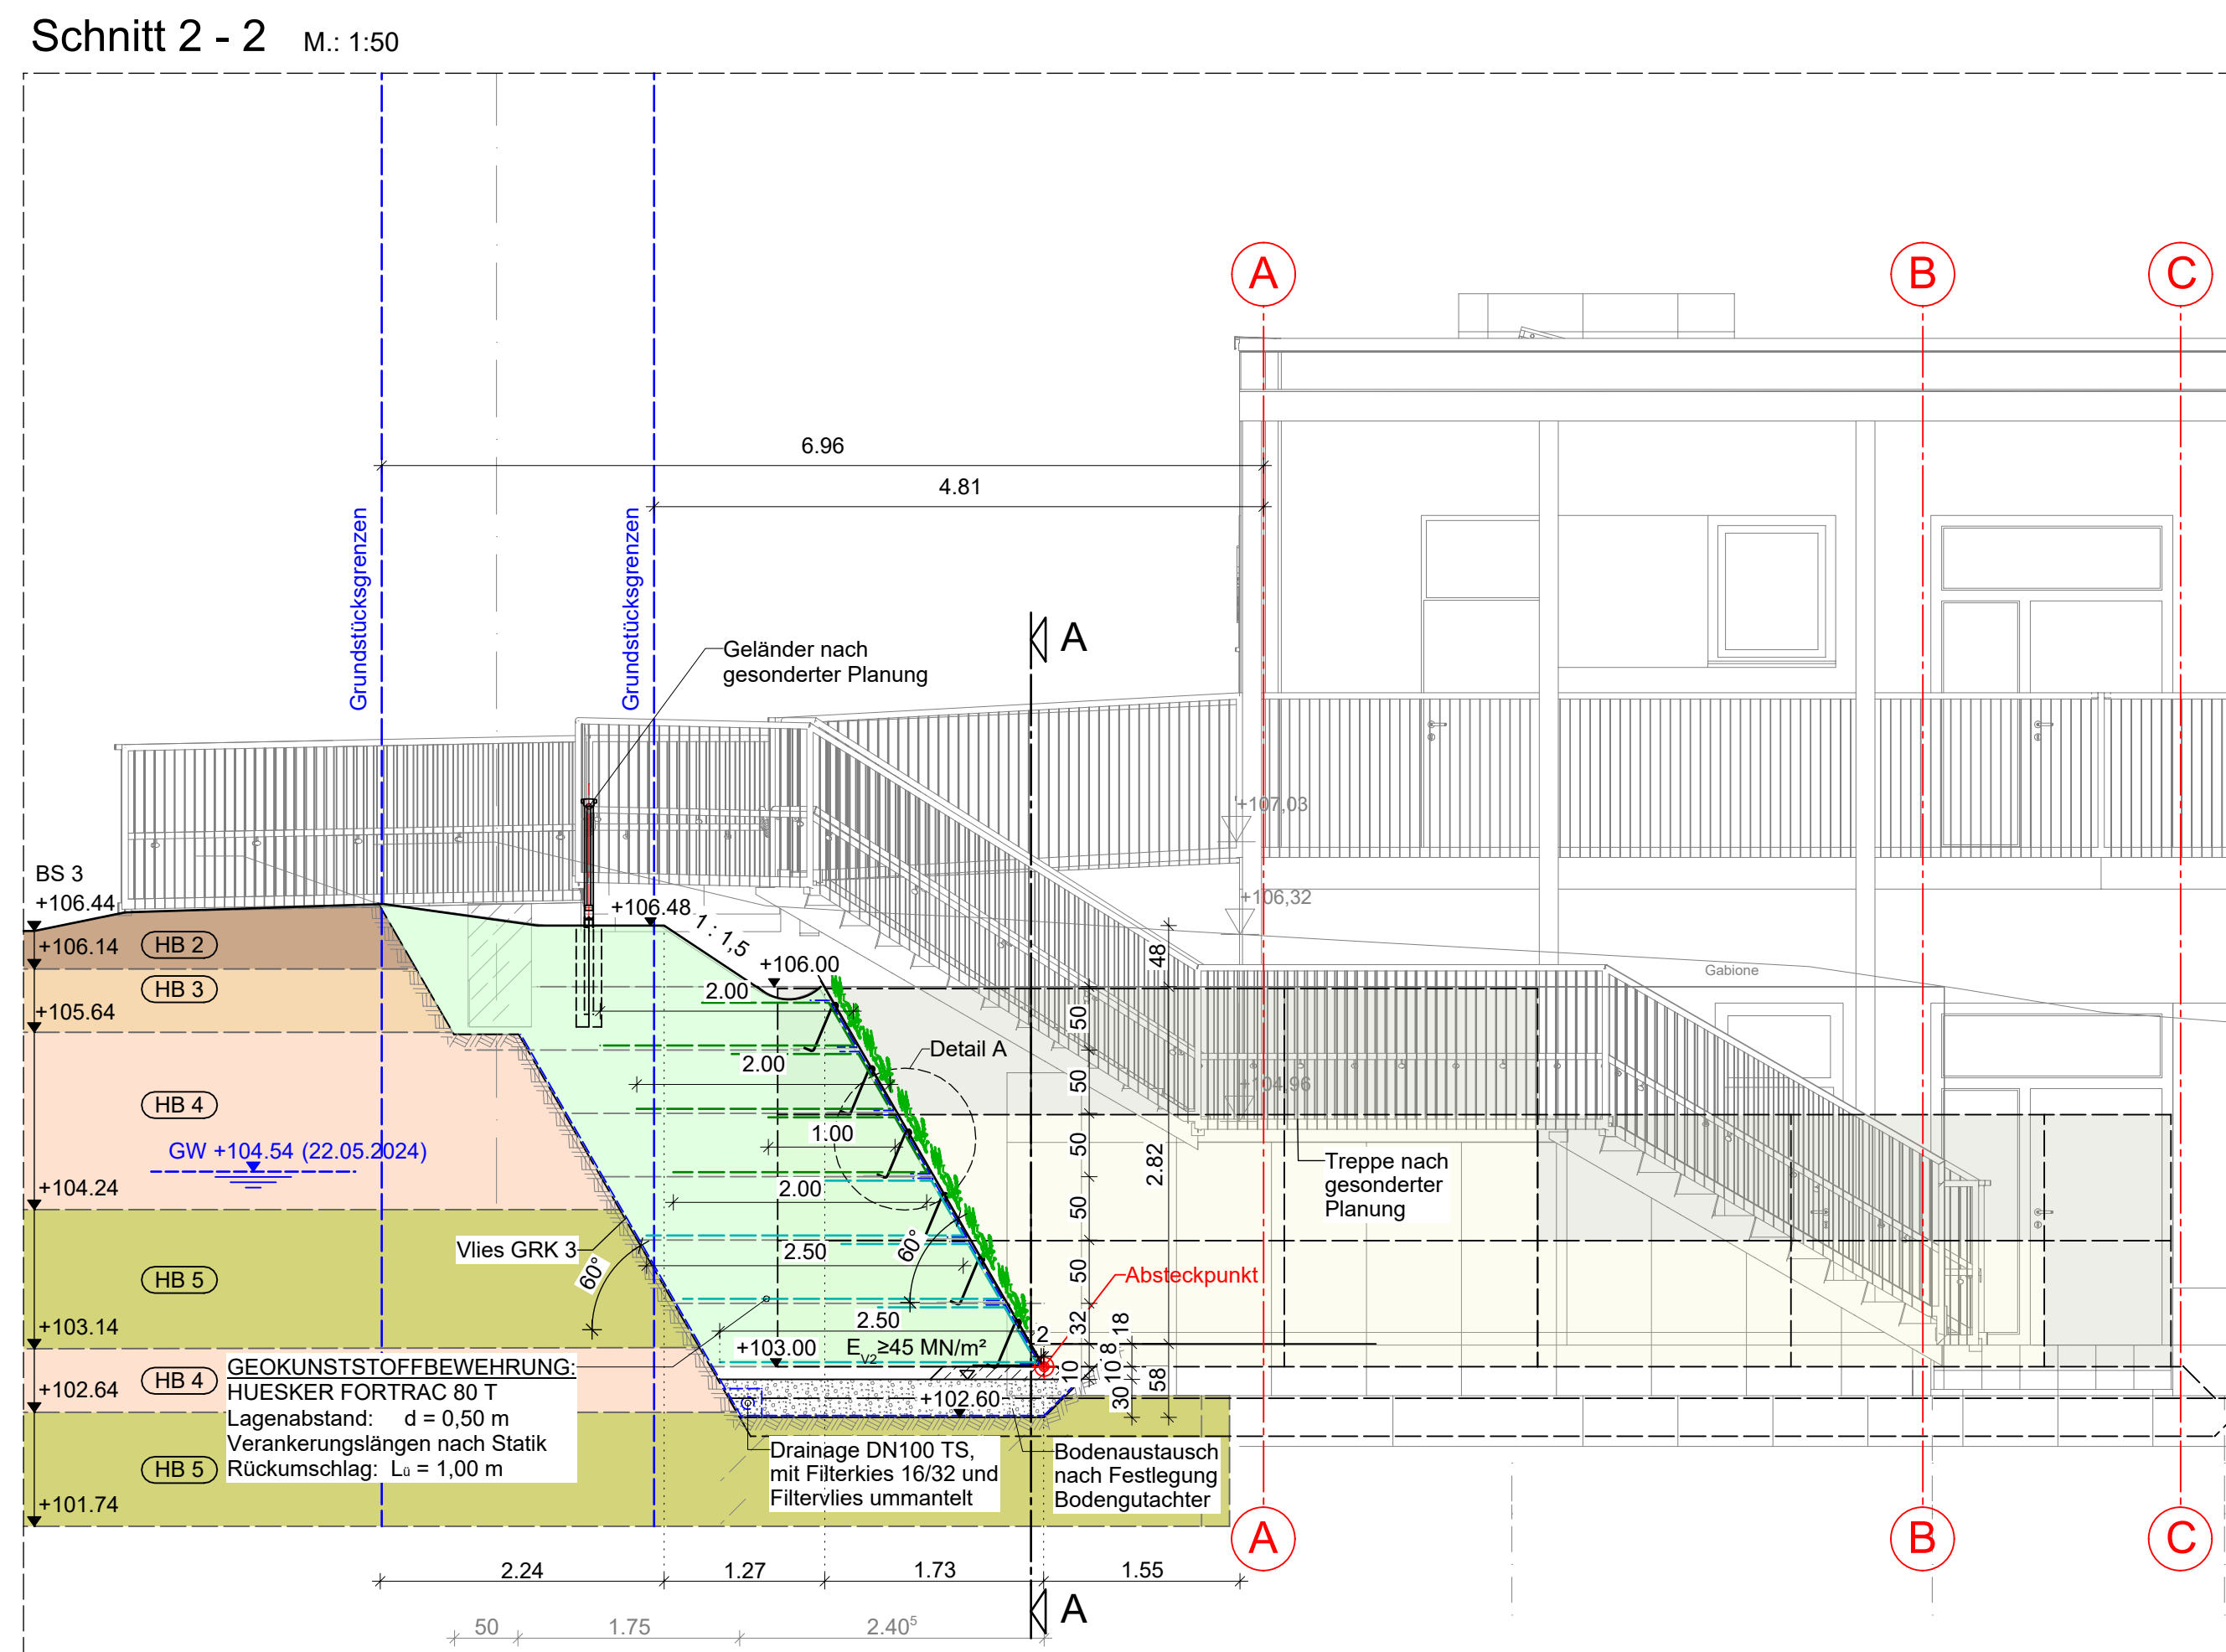
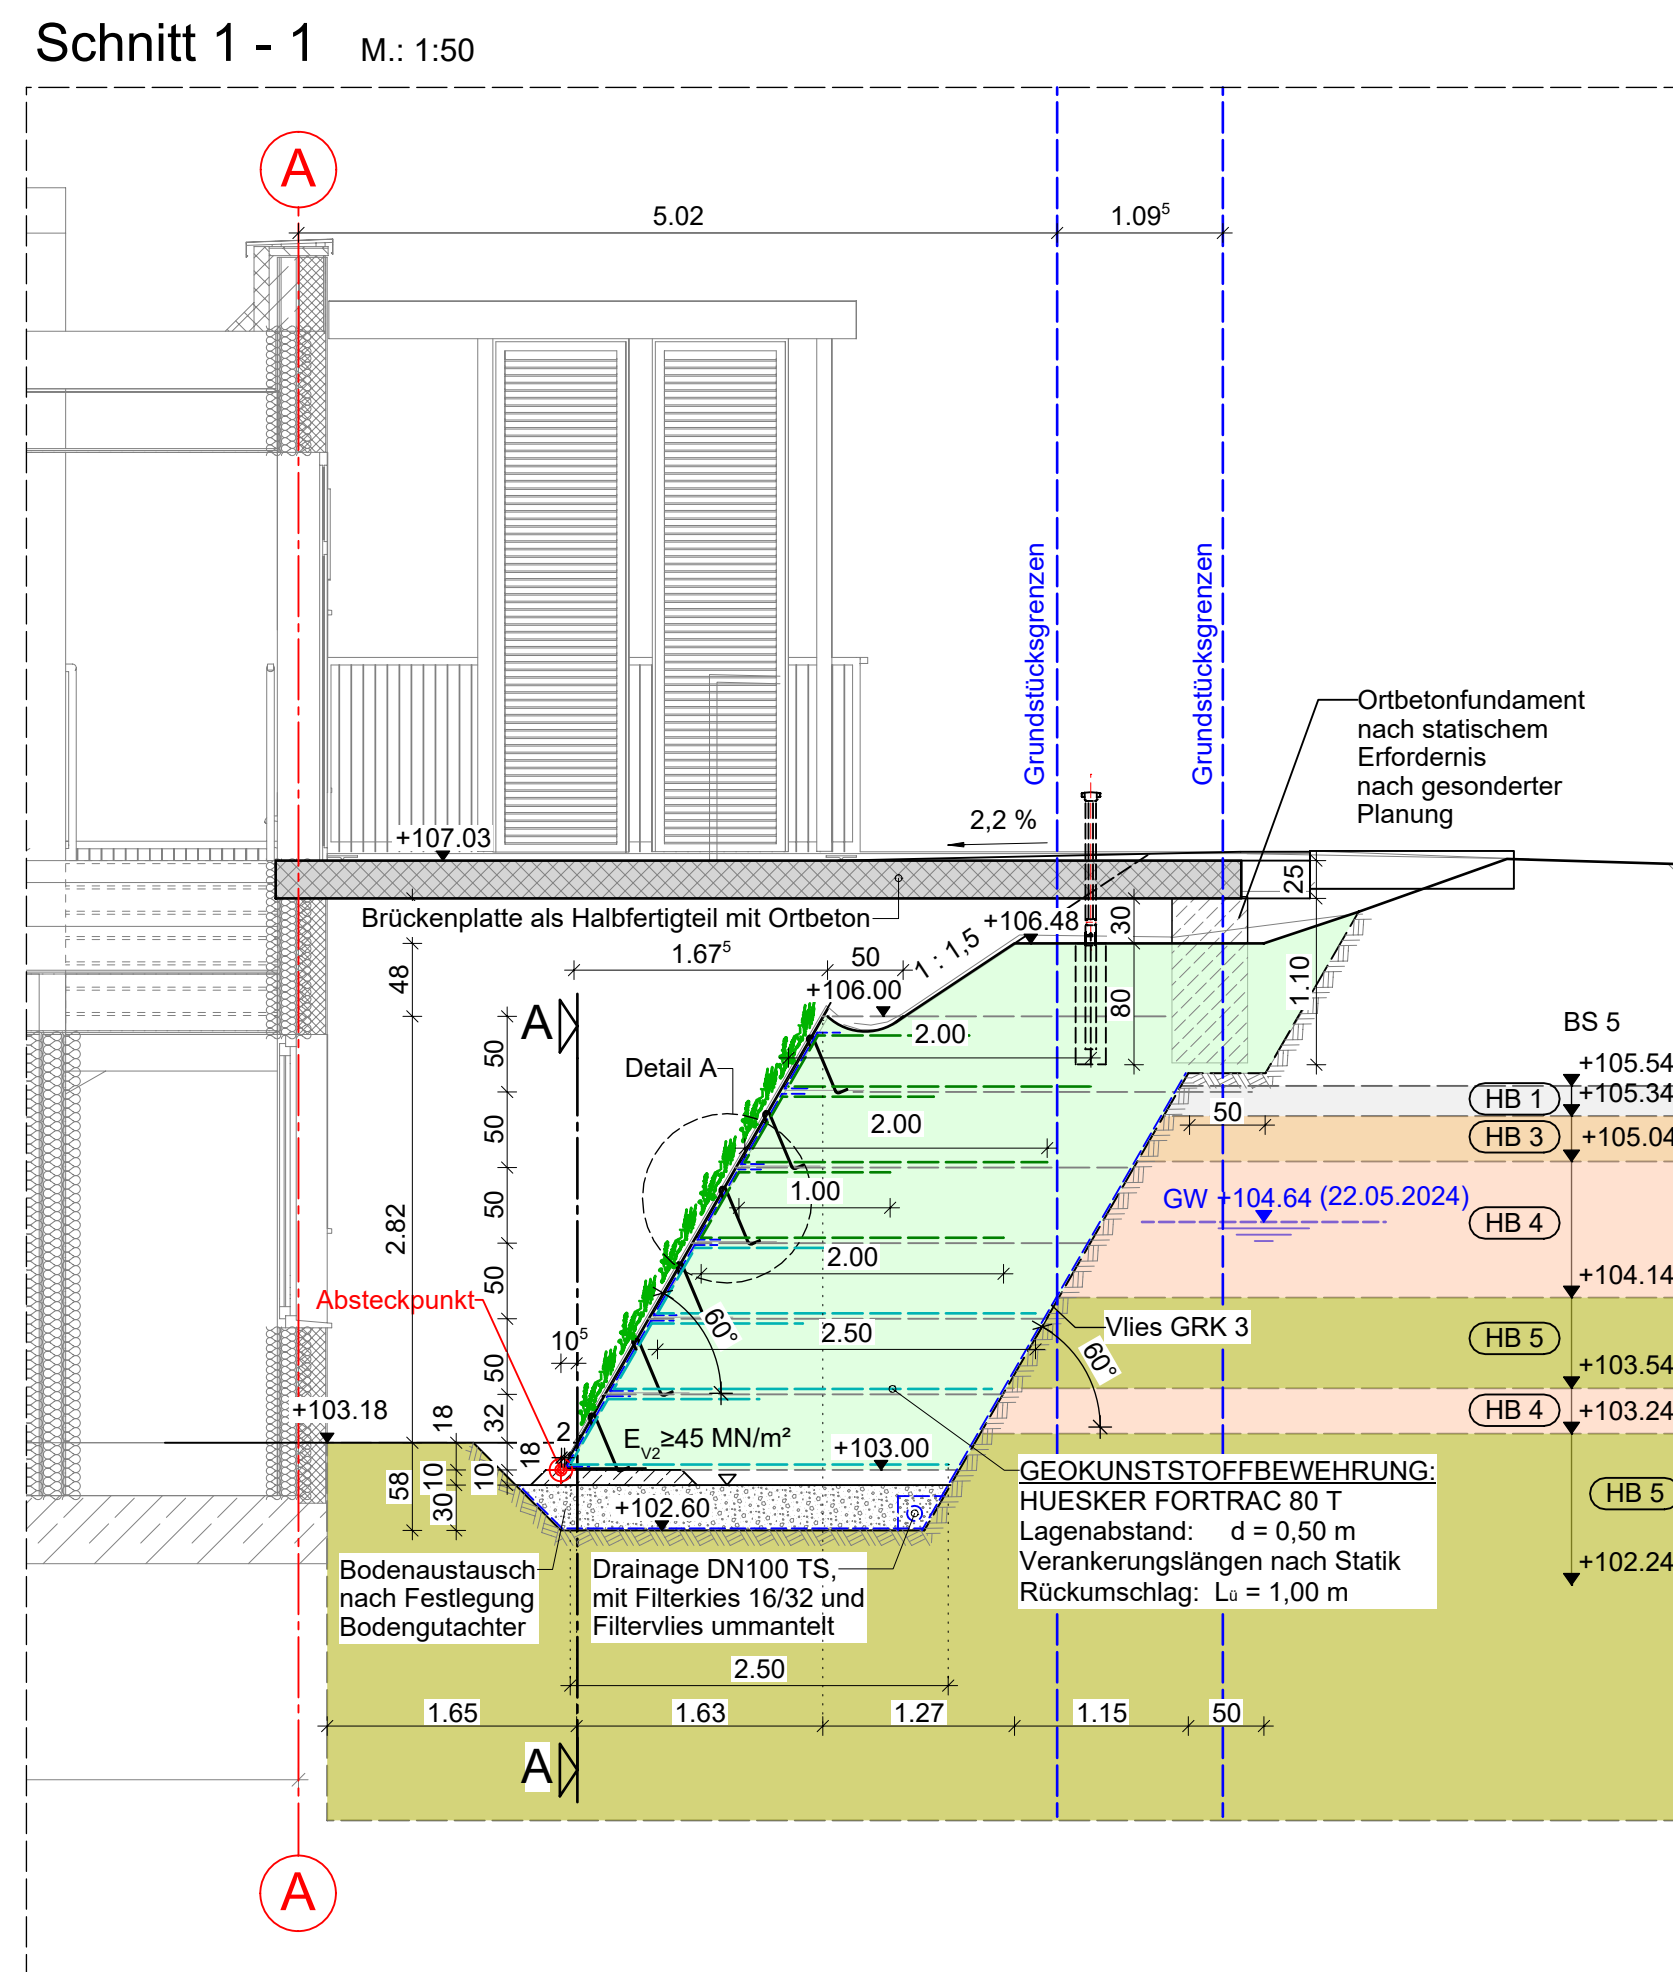
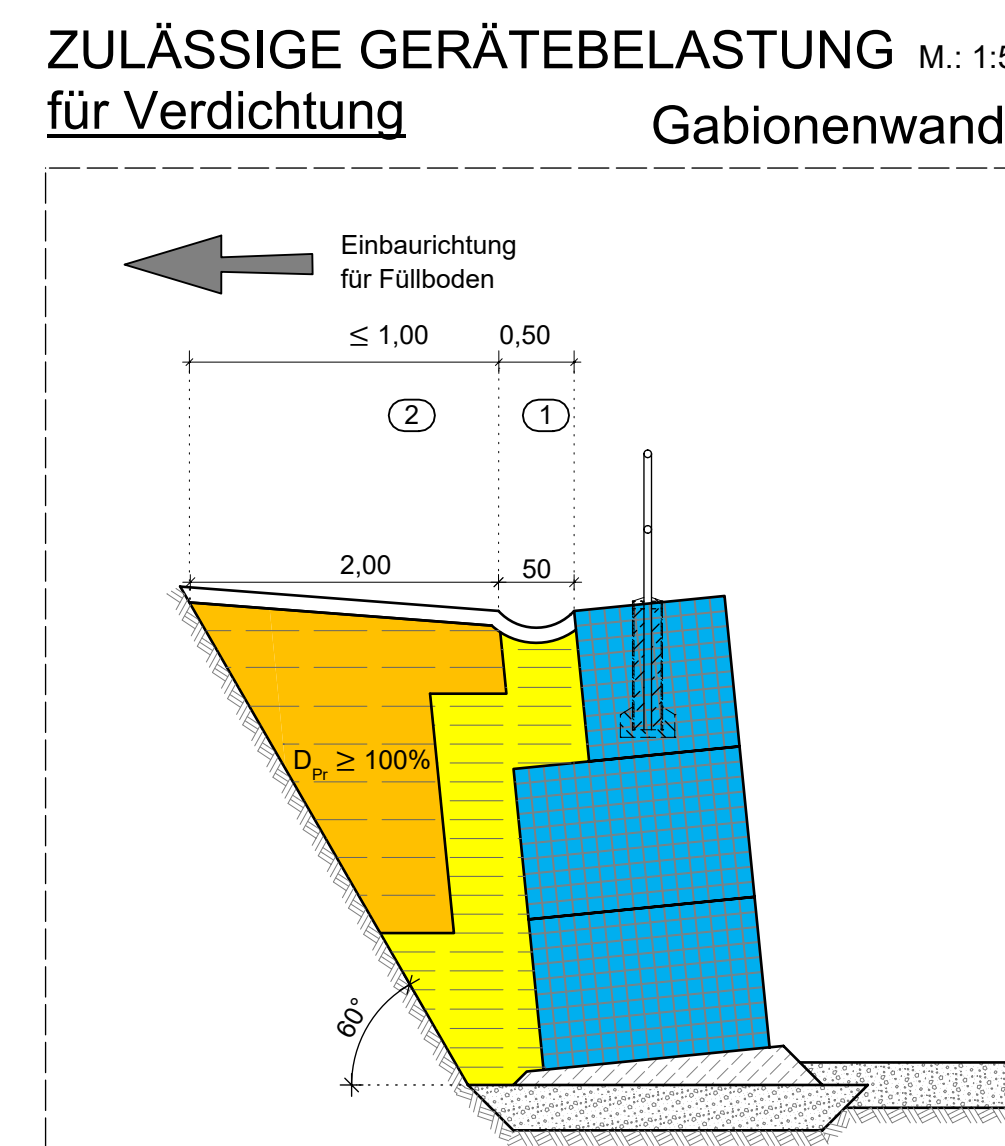
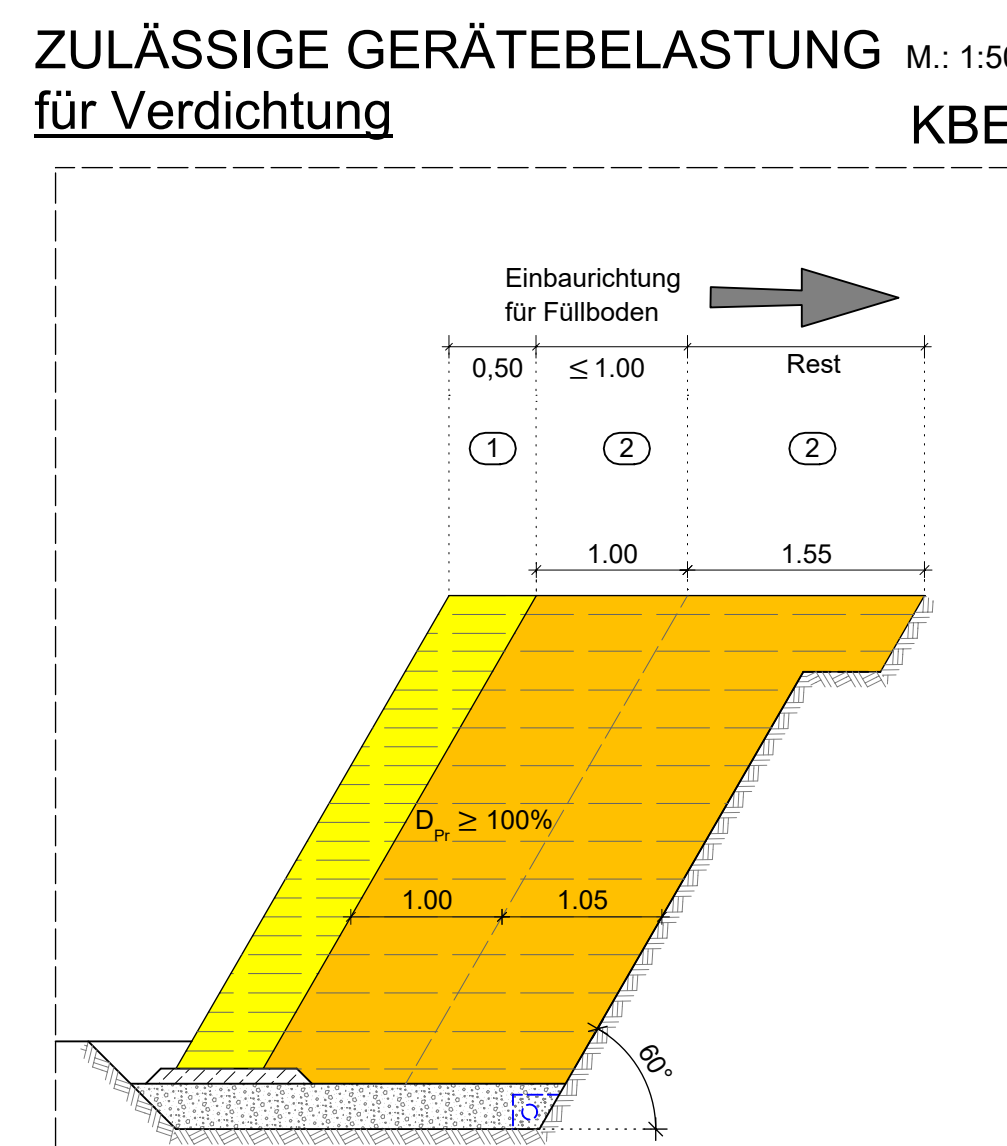
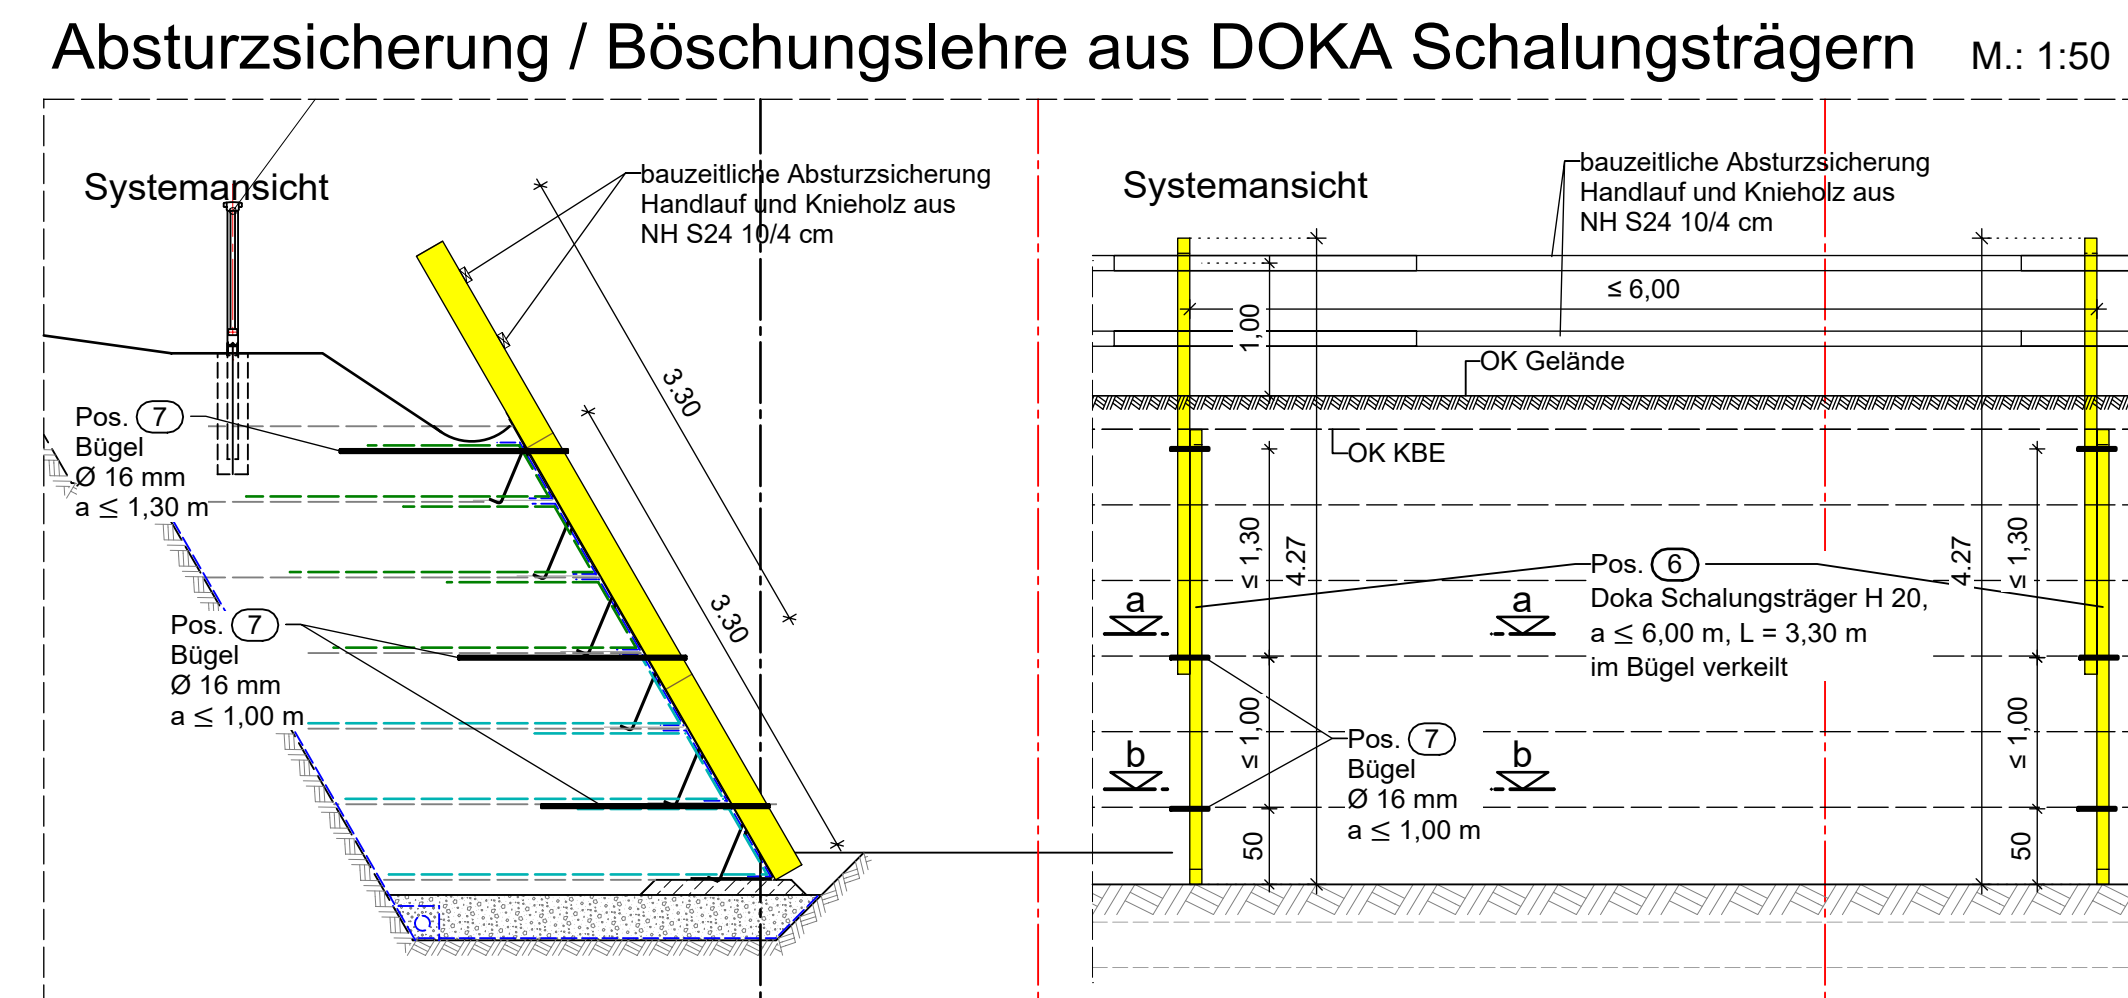
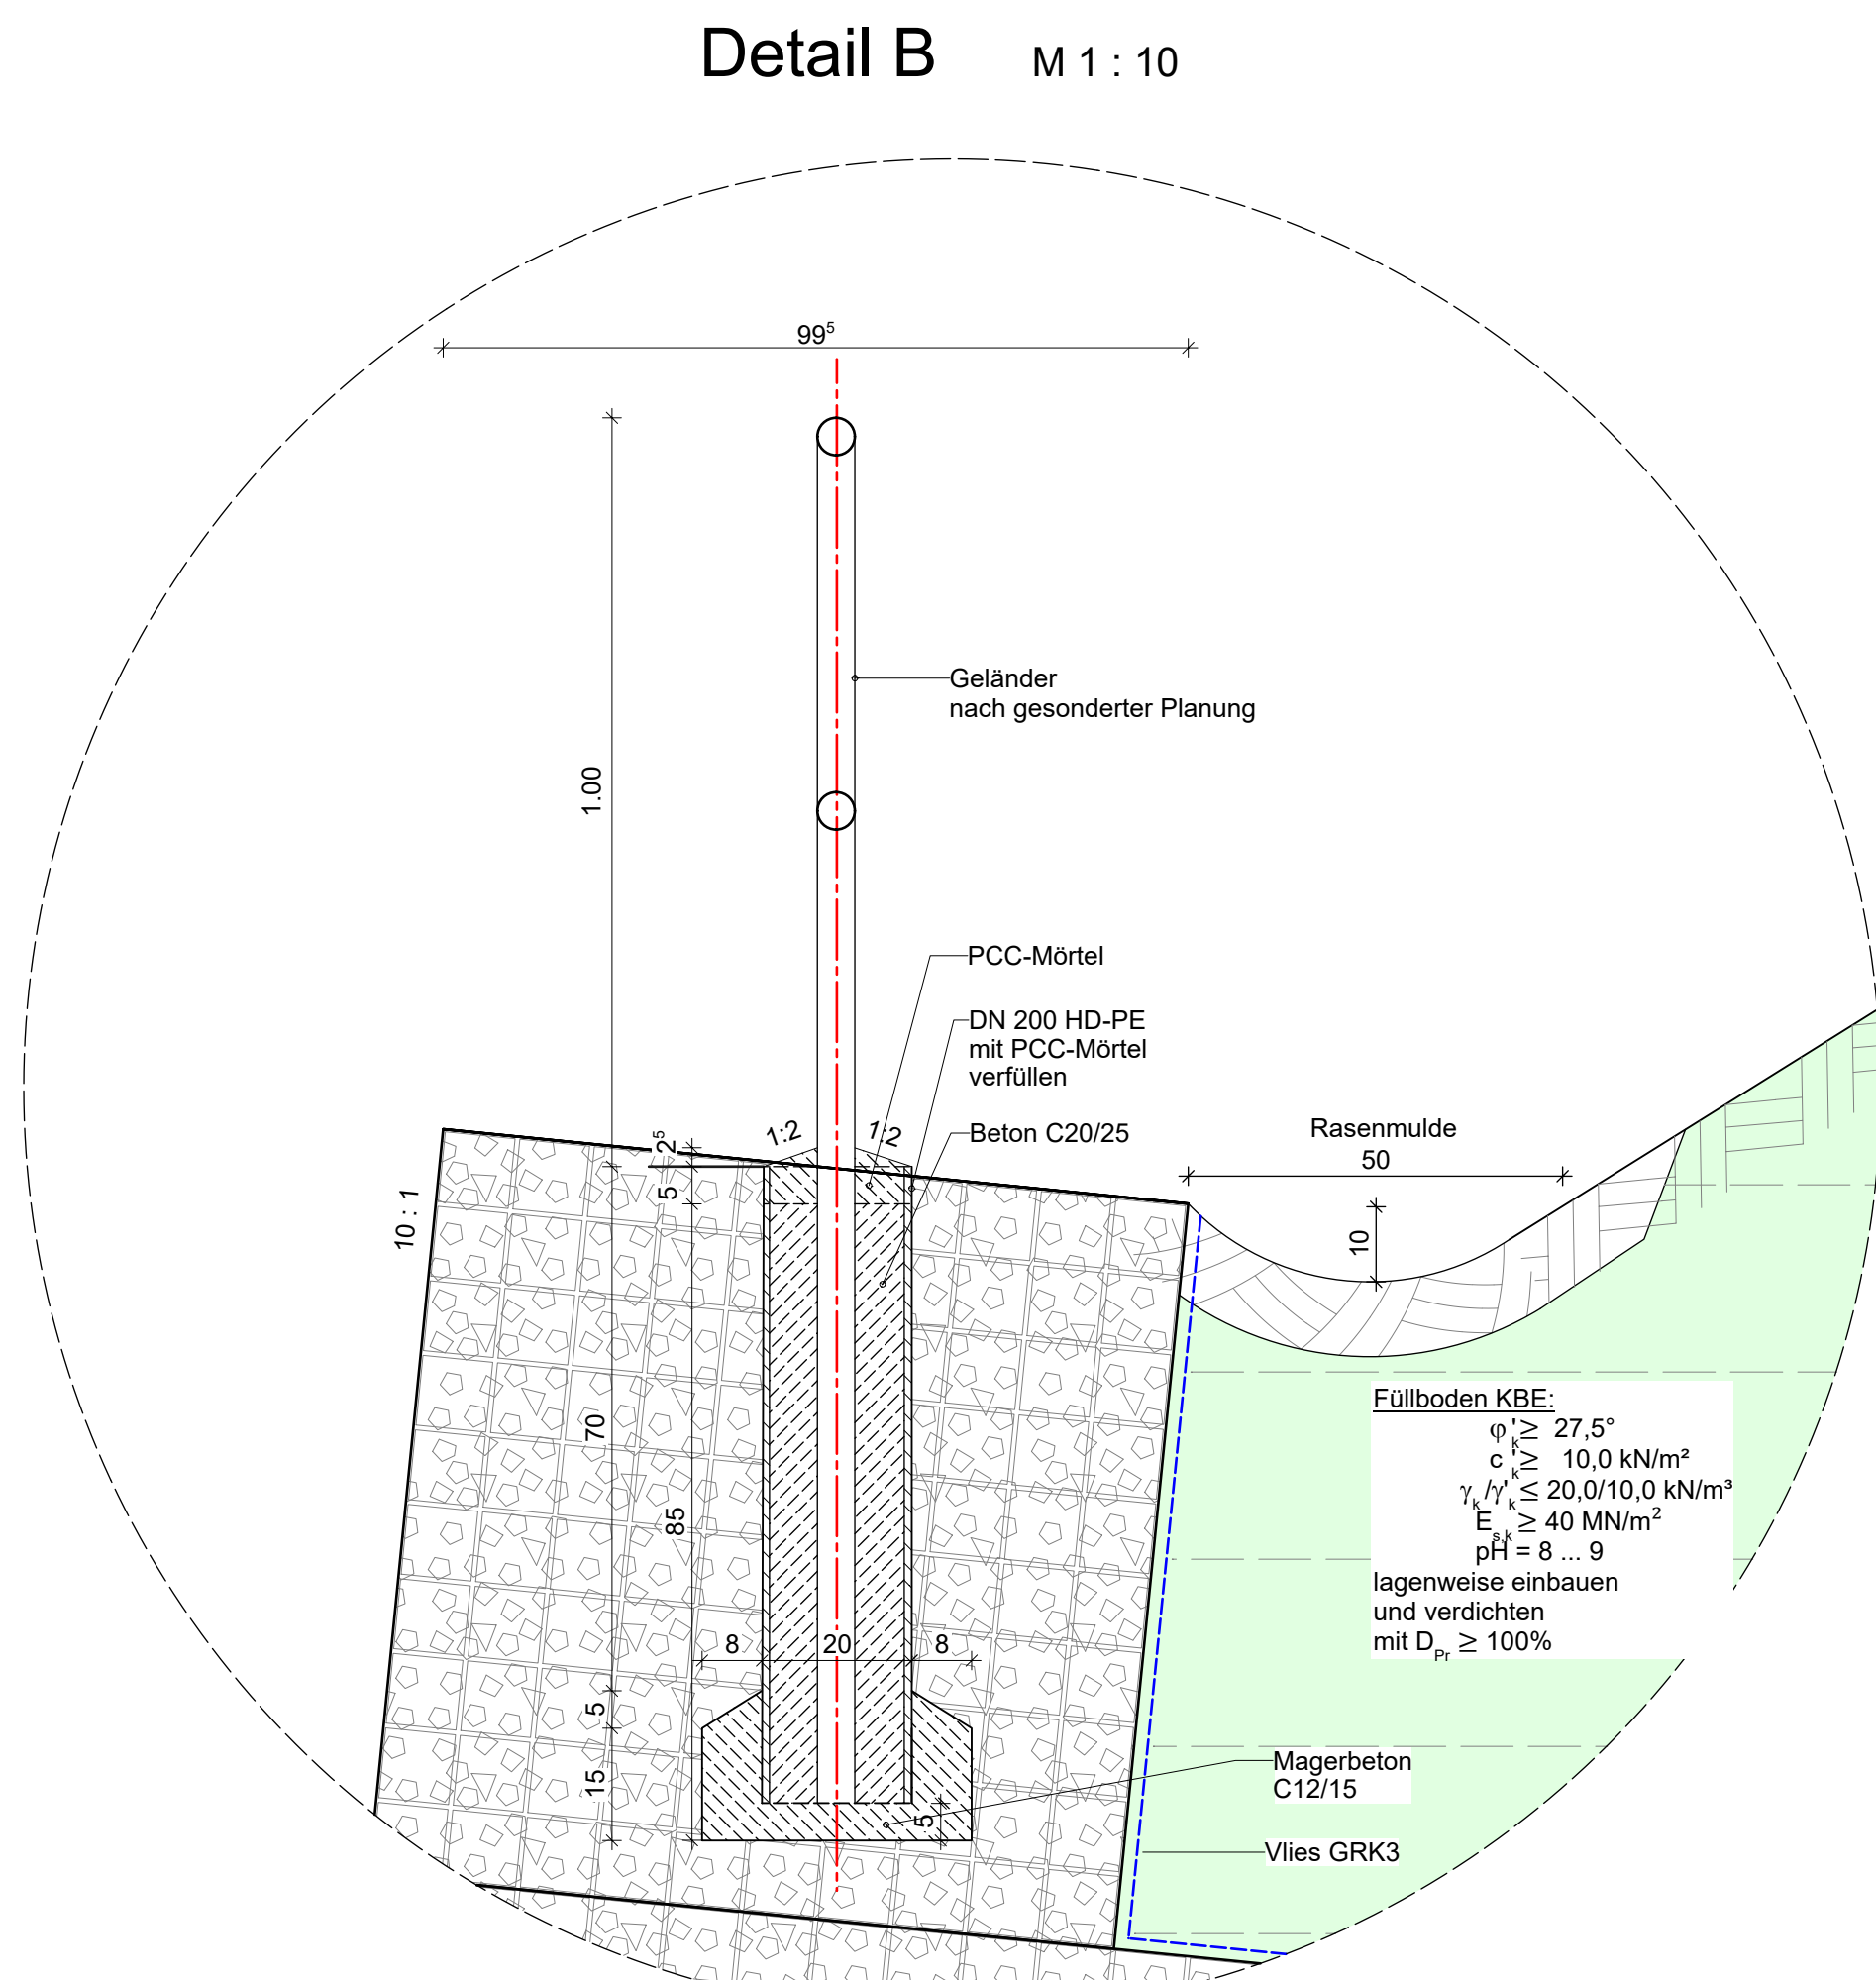


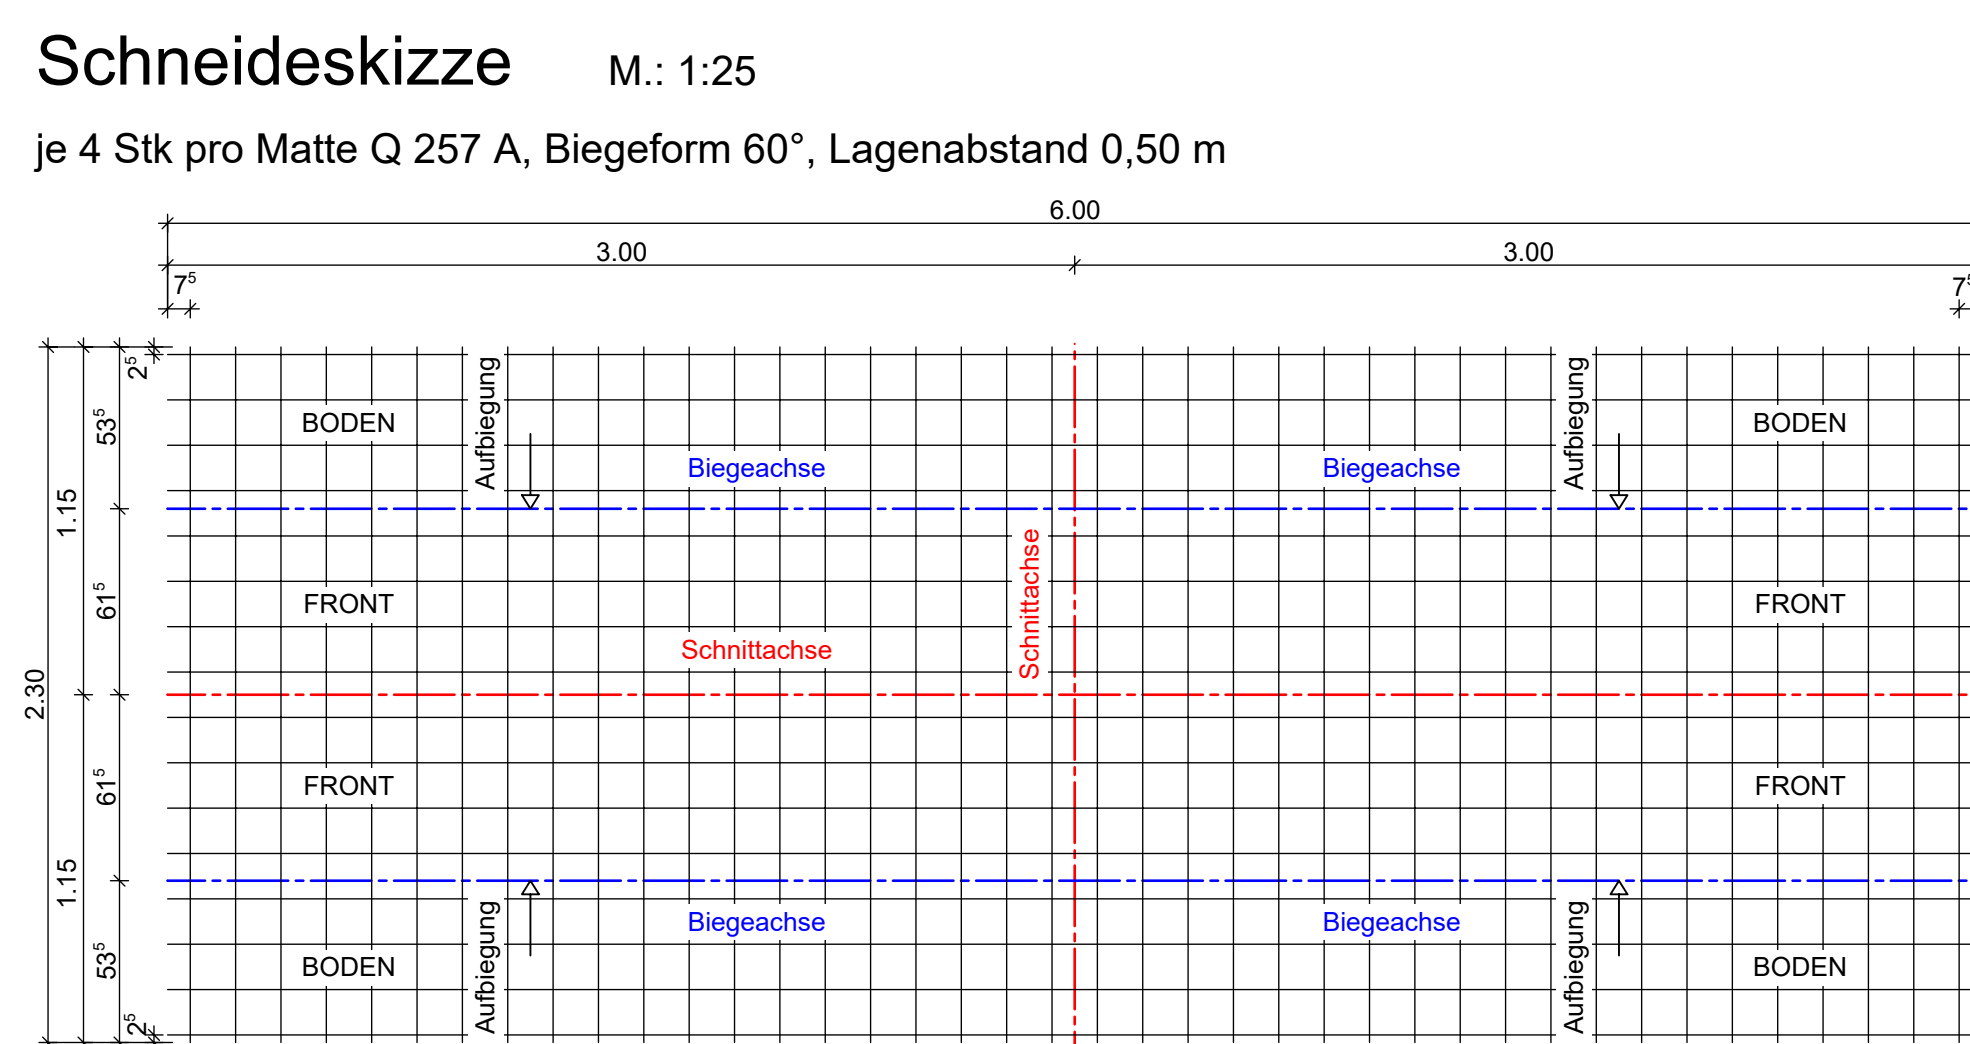

Positionenliste für ein Element: verlorene Schalung, L = 3,0 m, H = 0,50 m			
Position	Bezeichnung	Abmessungen	Anzahl
①	Q257A *** Stück Matte Q257A (600 x 230cm) = 4 Teilstücke (300 x 115cm)	600 x 230 cm (300 x 115 cm)**	0,25 Stk (1 Stk)**
②	Distanzhalter	l = 43 cm	10 Stk/Teilstück

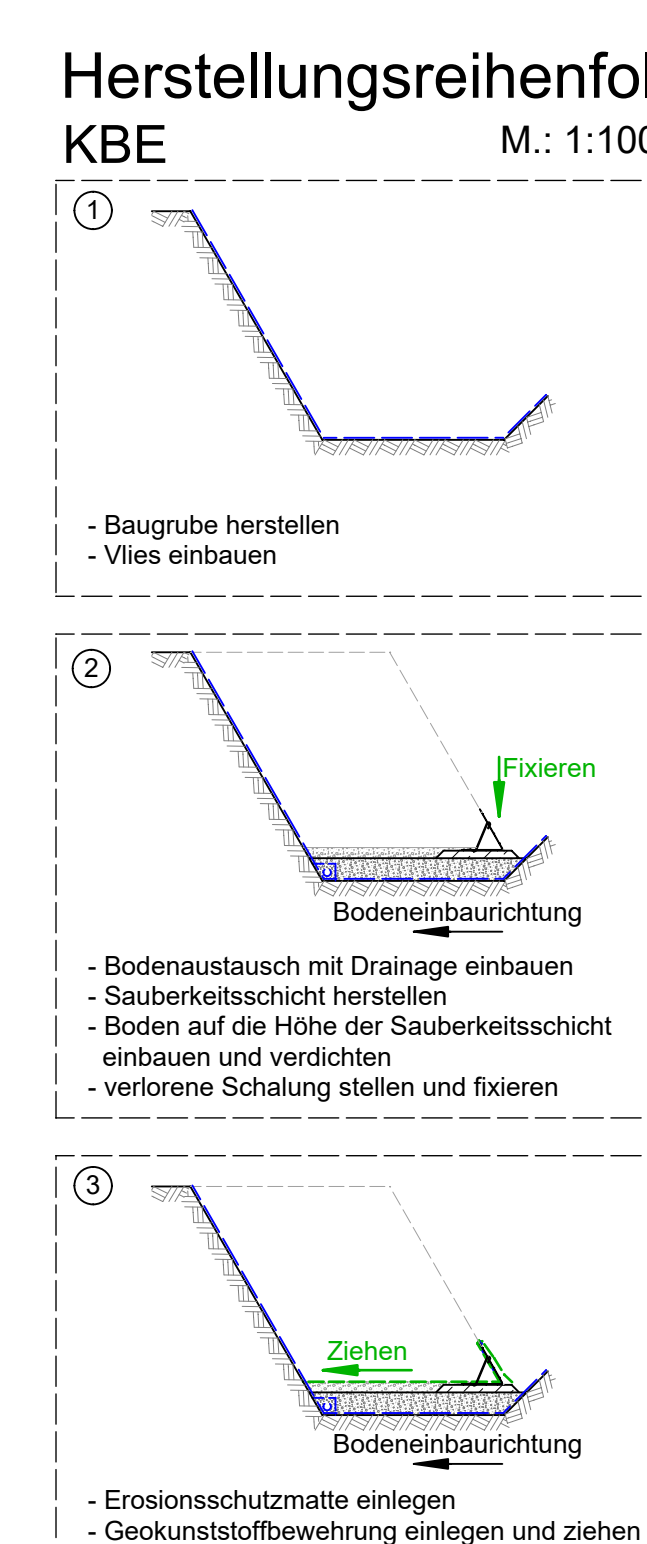



Bereich	Beschreibung	Zulässige Belastung	Breite	Lagenhöhe	Betriebsmodus
①	Front nur mit Stampfer/leichte Rüttelplatte	$G \leq 0,05 t$	$b = 0,50 m$	$h_{Lage} \leq 0,10 - 0,15 m$	dynamisch
②	Zwischenbereich nur mit mittelschwerer Rüttelplatte/kleine Walze	$G \leq 0,25 - 0,50 t$	$b = 1,00 m$	$h_{LSP} \leq 0,25 m$	statisch/dynamisch
③	Normalbereich mit Walze	$G \leq 10,0 - 15,0 t$	-	$h_{Lage} \leq 0,50 m$	statisch/dynamisch

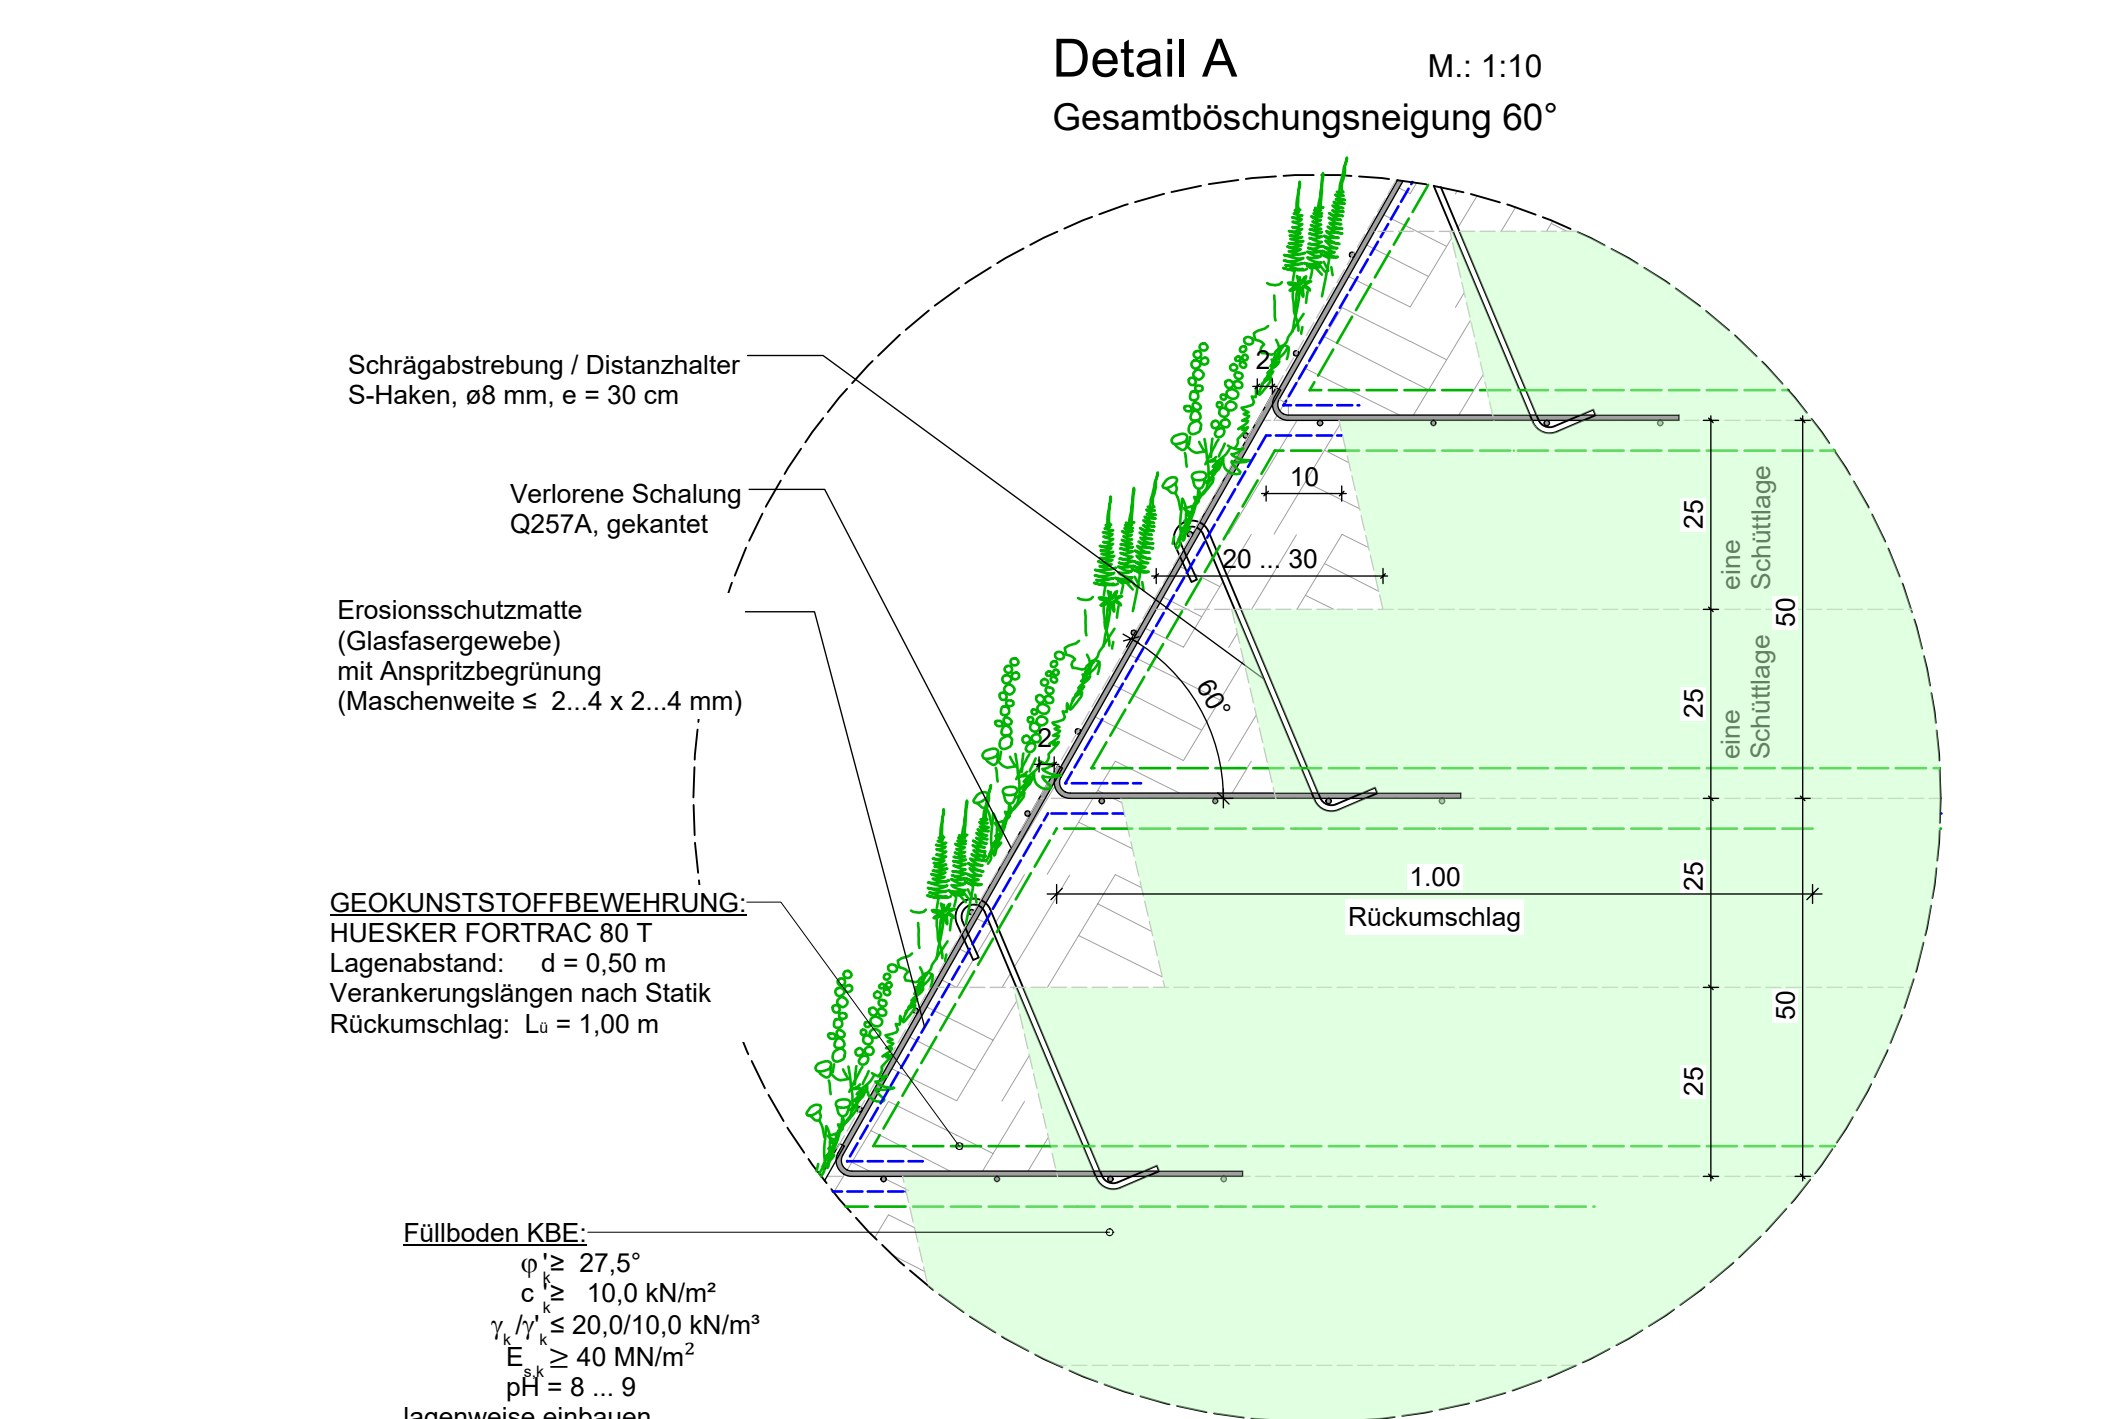

GAB/ONEN	
Typ Monitor R. od. gdw	
Gabienkörbe	• $1,6 \times H \times H = 2.001,00 \times 1.001,50 \times 1,00 \text{ m}$ • äußerer Pass- und Sonderkorb
Verbindungssystem	Stechschleife/Öse (verleitzungsarm)
Drahlstärke	5,00 mm
Stechschleife	6,00 mm
Distancher	5,00 mm
Maschenweite	• $50 \times 10 \text{ cm}$ - Bichtseiten / Front / Sechdel / Rückseite • $100 \times 10 \text{ cm}$ - Boden / nicht Sechdel Seiten / Trenngitter
Korrosionsschutz	• Zink-Aluminium-Auflage $\geq 350 \text{ g/m}^2$ • Korrosionsbeständigkeit $\geq 3000 \text{ h}$ Salzsprühnebeltest gem. DIN EN ISO 9227/25 • $\geq 450 \text{ Min.}$ (Draht)
Festigkeit	frost-, tausatz- und witterungsbeständiges Material
Füllmaterial	• vollumstrahlt eingebaut • Füllmaterial = Körnung 63/125
Schallsabsorption	
Belastung	
Zulassung	• RAL • GZ 612

Mengen: Gabionenwand		Achsmaße (LxHxH)	Stück	Volumen
 Gabionen Typ ① - Standardkorb	2,00 x 1,00 x 1,00	6	12 m³	
 Gabionen Typ ② - Standardkorb	2,00 x 1,50 x 1,00	7	21 m³	
 Gabionen Typ ③ - Standardkorb	1,00 x 1,00 x 1,00	1	1 m³	
----- Vlies GRK 3		-	ca. 90 m²	

Mengen		Böschungsflecht KBE 230 m²
Material	Geometrie	Menge
Geokunststoffbewehrung - Typ 1 Huesker Fortrac 80T		920 m
Geokunststoffbewehrung - Typ 2 Huesker Fortrac 80T		750 m
Erosionsschutzmatte		ca. 350 m
Vlies GRK3		ca. 440 m
Frontschäule Q257A (Teilstücke à 3,00 m)		141 Teil-Stk. / 35 x Q257A 2,01
Distanzhalter		1410 Stk. / 324
Bögel	Ø 16, L 330 cm	34 Stk. / 178
Doka Schalungsträger H20	L = 3,30m	22 Stk.

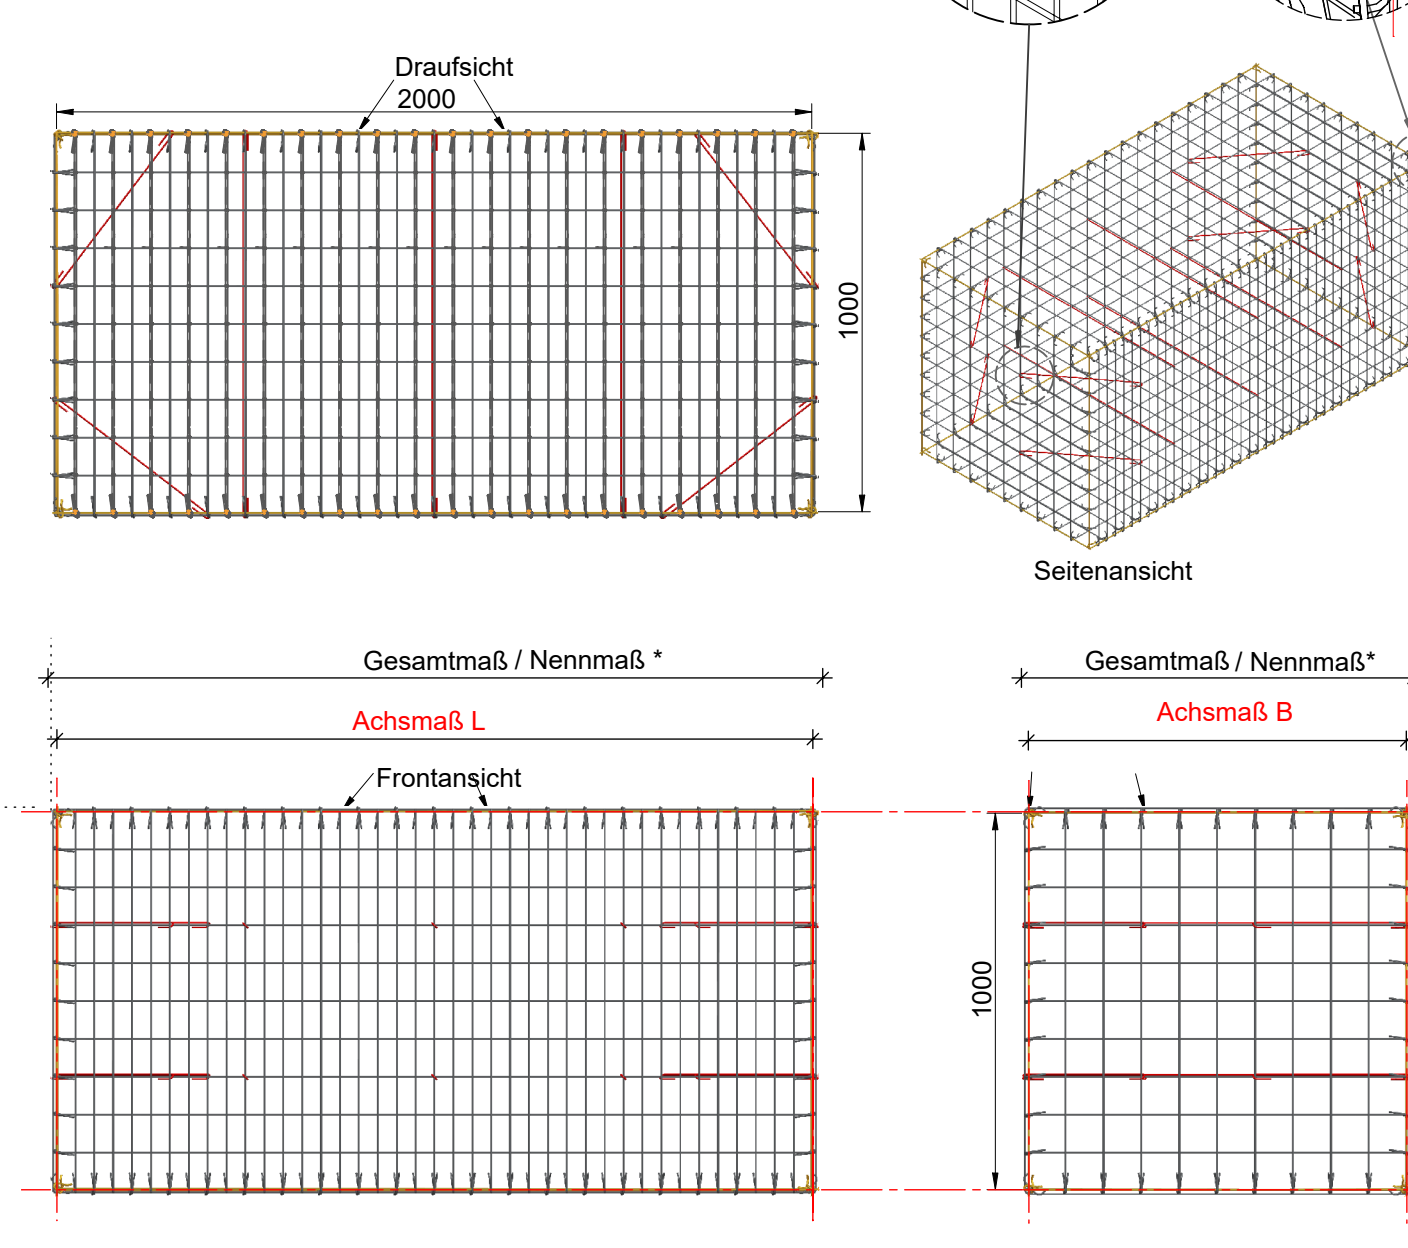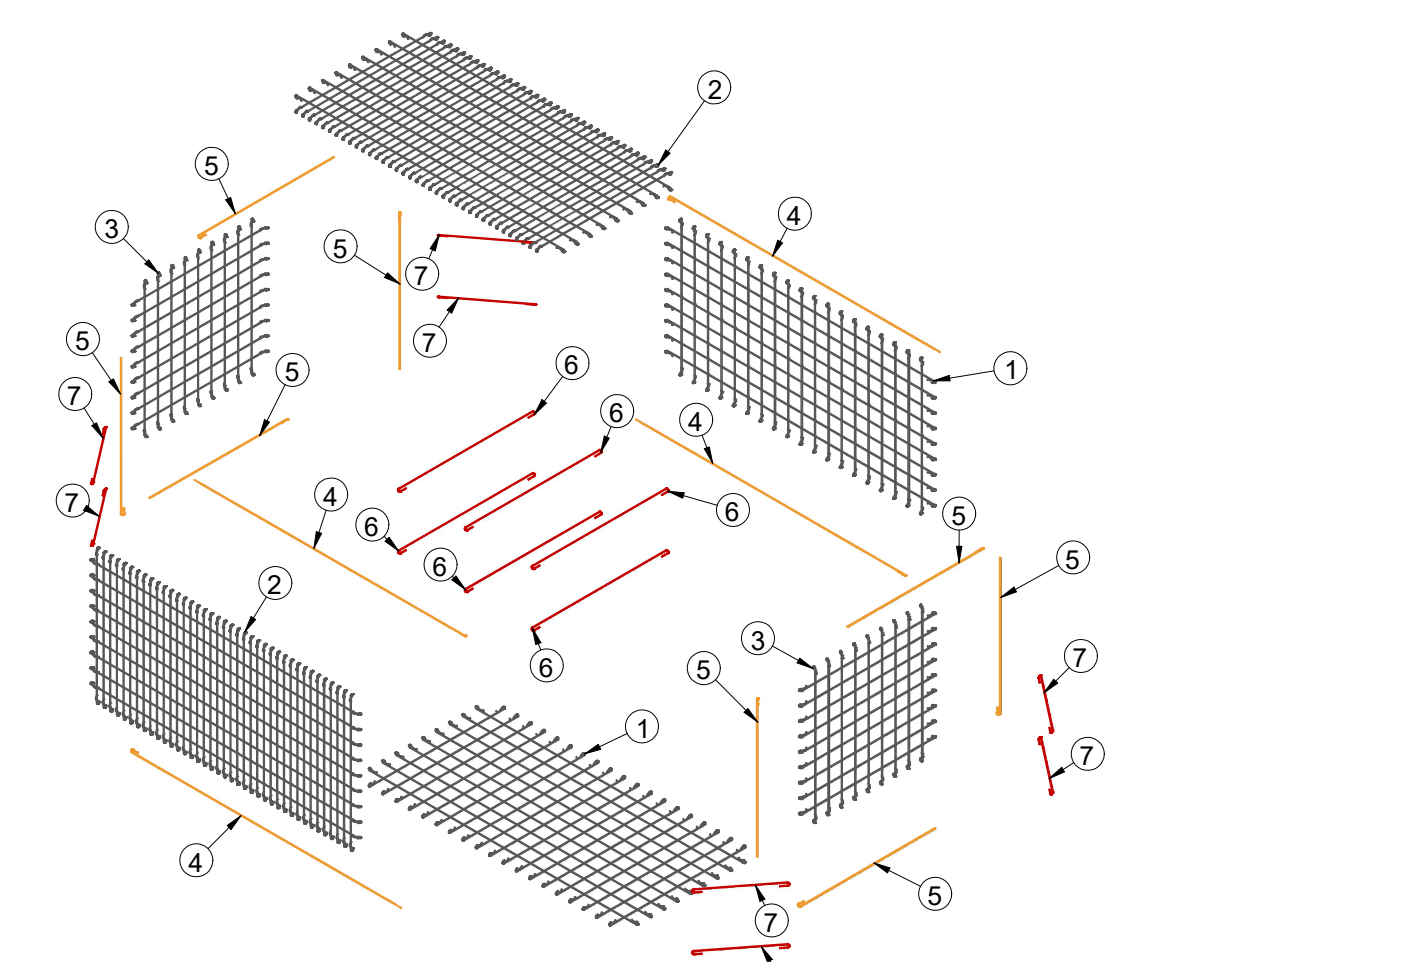

Pos	Anzahl	Bezeichnung		Größe	Maschenweite	Ø
1	2x	Boden-, Rückmatte	Monotec R	2000 x 1000 mm	100 - 100 mm	5,0
2	2x	Frontmatte, Deckel	Monotec R	2000 x 1000 mm	50 - 100 mm	5,0
3	2x	Seitenmatte	Monotec R	1000 x 1000 mm	100 - 100 mm	5,0
4	4x	Steckstab		2000 mm		6,0
5	8x	Steckstab		1000 mm		6,0
6	6x	Distanzhalter		1015 mm		5,0
7	8x	Distanzhalter		515 mm		5,0

