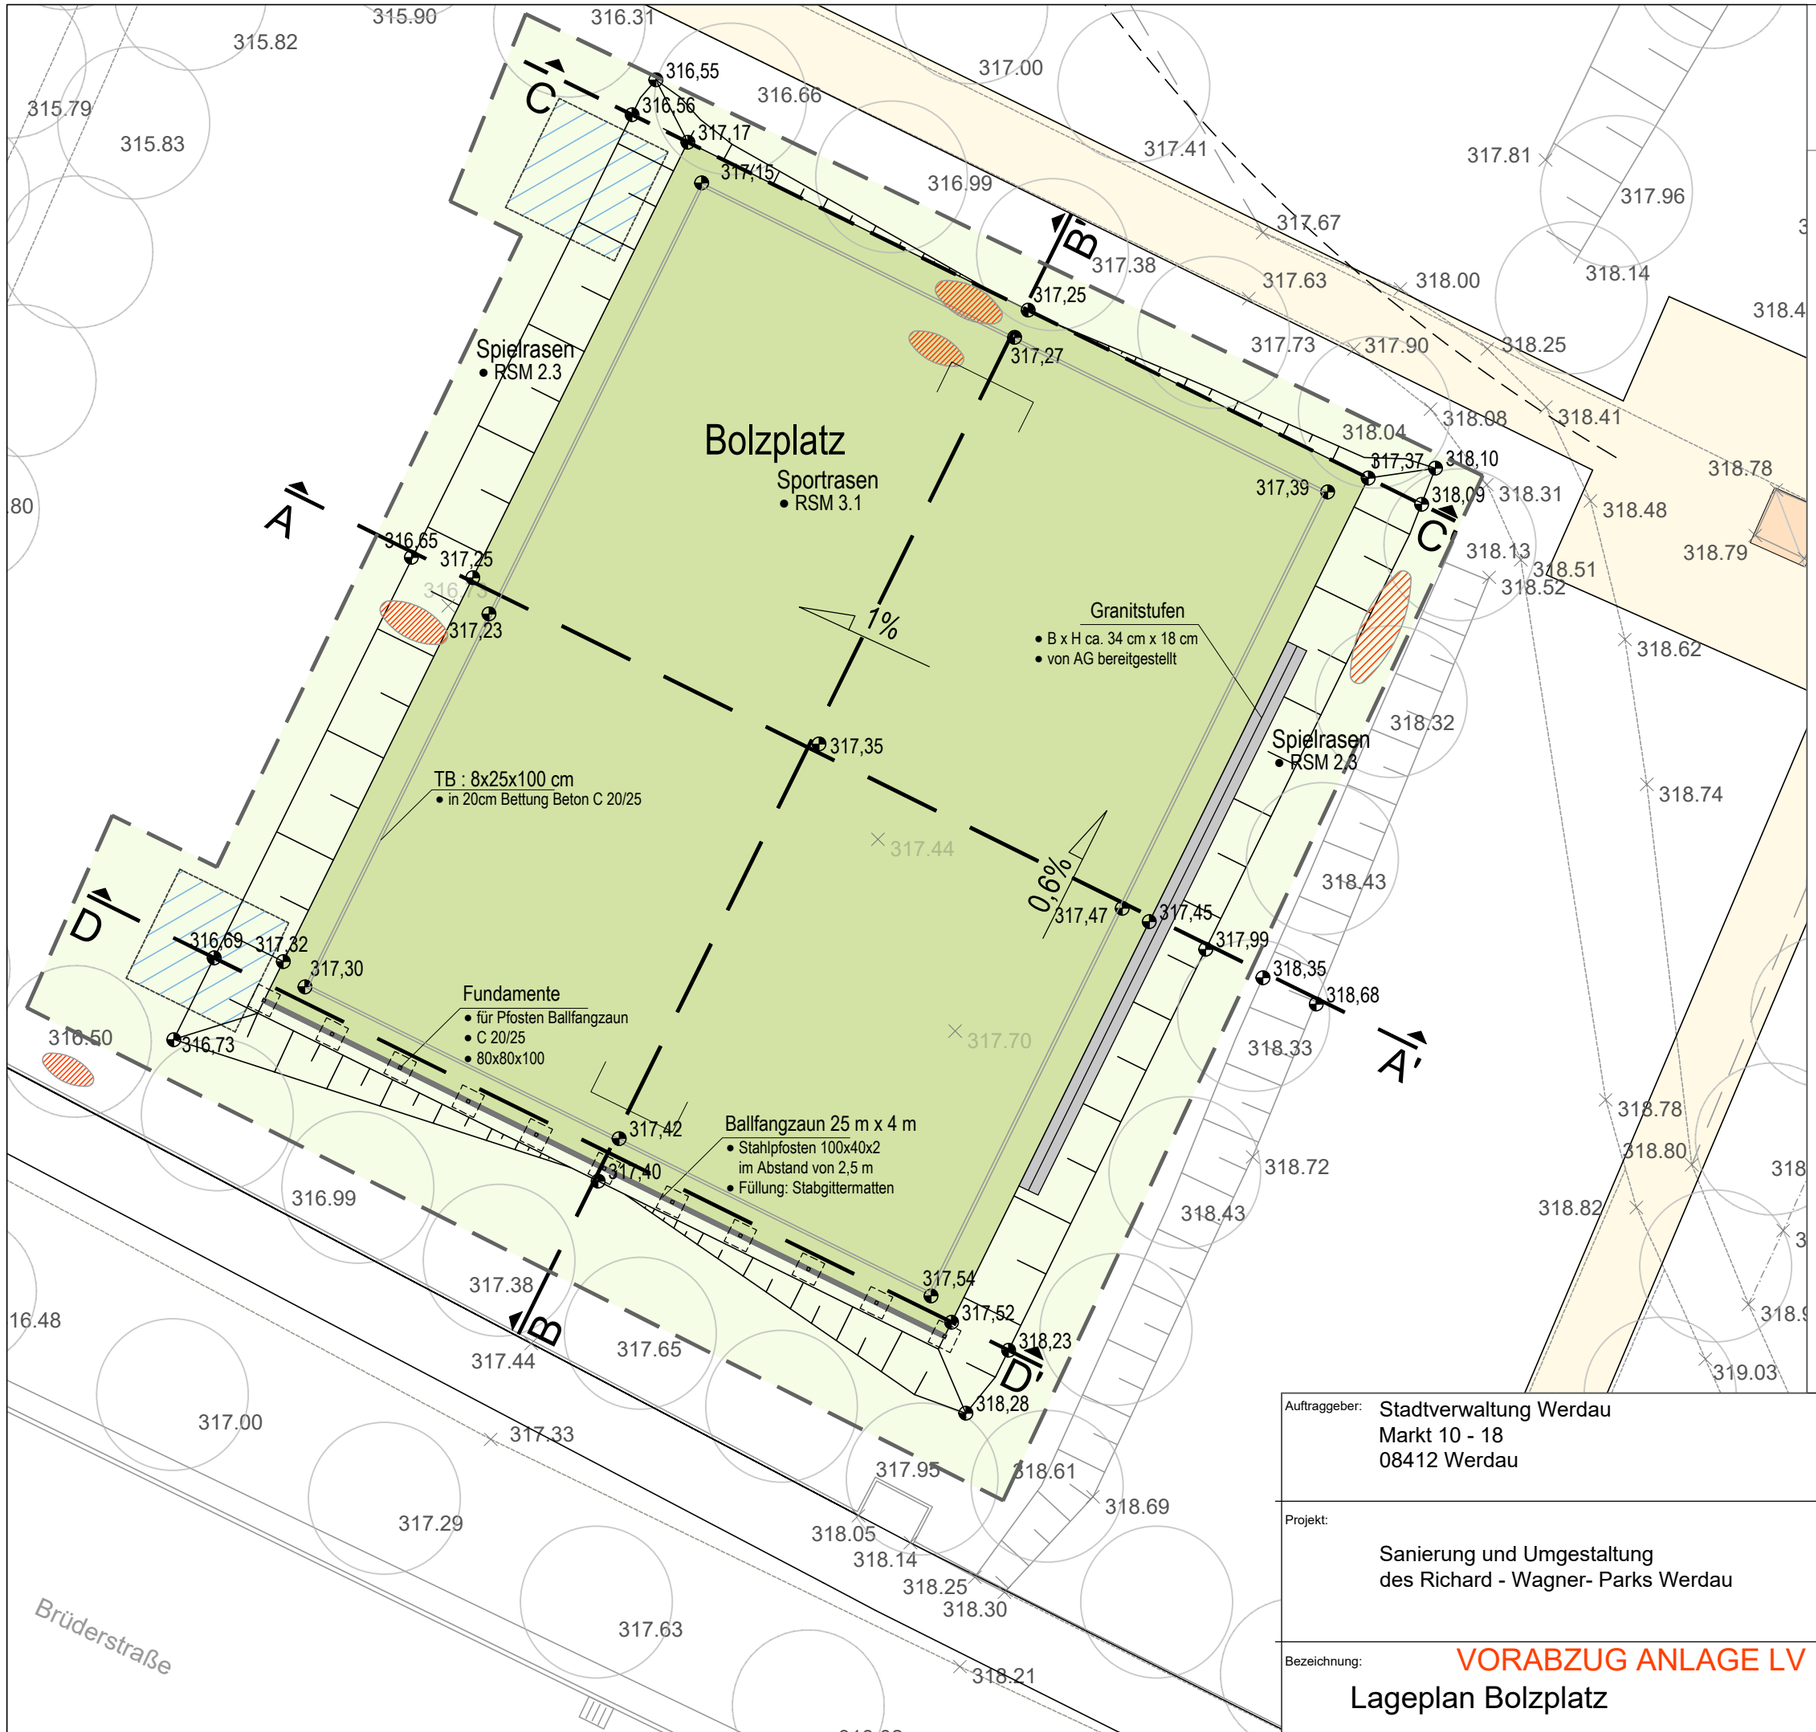

Auftraggeber: Stadtverwaltung Werdau
Markt 10 - 18
08412 Werdau

Projekt:
Sanierung und Umgestaltung
des Richard - Wagner- Parks Werdau

Bezeichnung: VORABZUG ANLAGE LV
Lageplan Bolzplatz

architektur concept
STAUDTE Freiraumplanung + Städtebau
SCHERINGERSTRASSE 3
08056 ZWICKAU
TELEFON 0375 / 27735-0

Planer: Dipl.-Ing. S. Staudte, Landschaftsarchitektin
gezeichnet: A.Ritter

Blattgröße	A3	Maßstab:	1:200
Blatt-Nr.:	1	Datum:	07.05.2025