



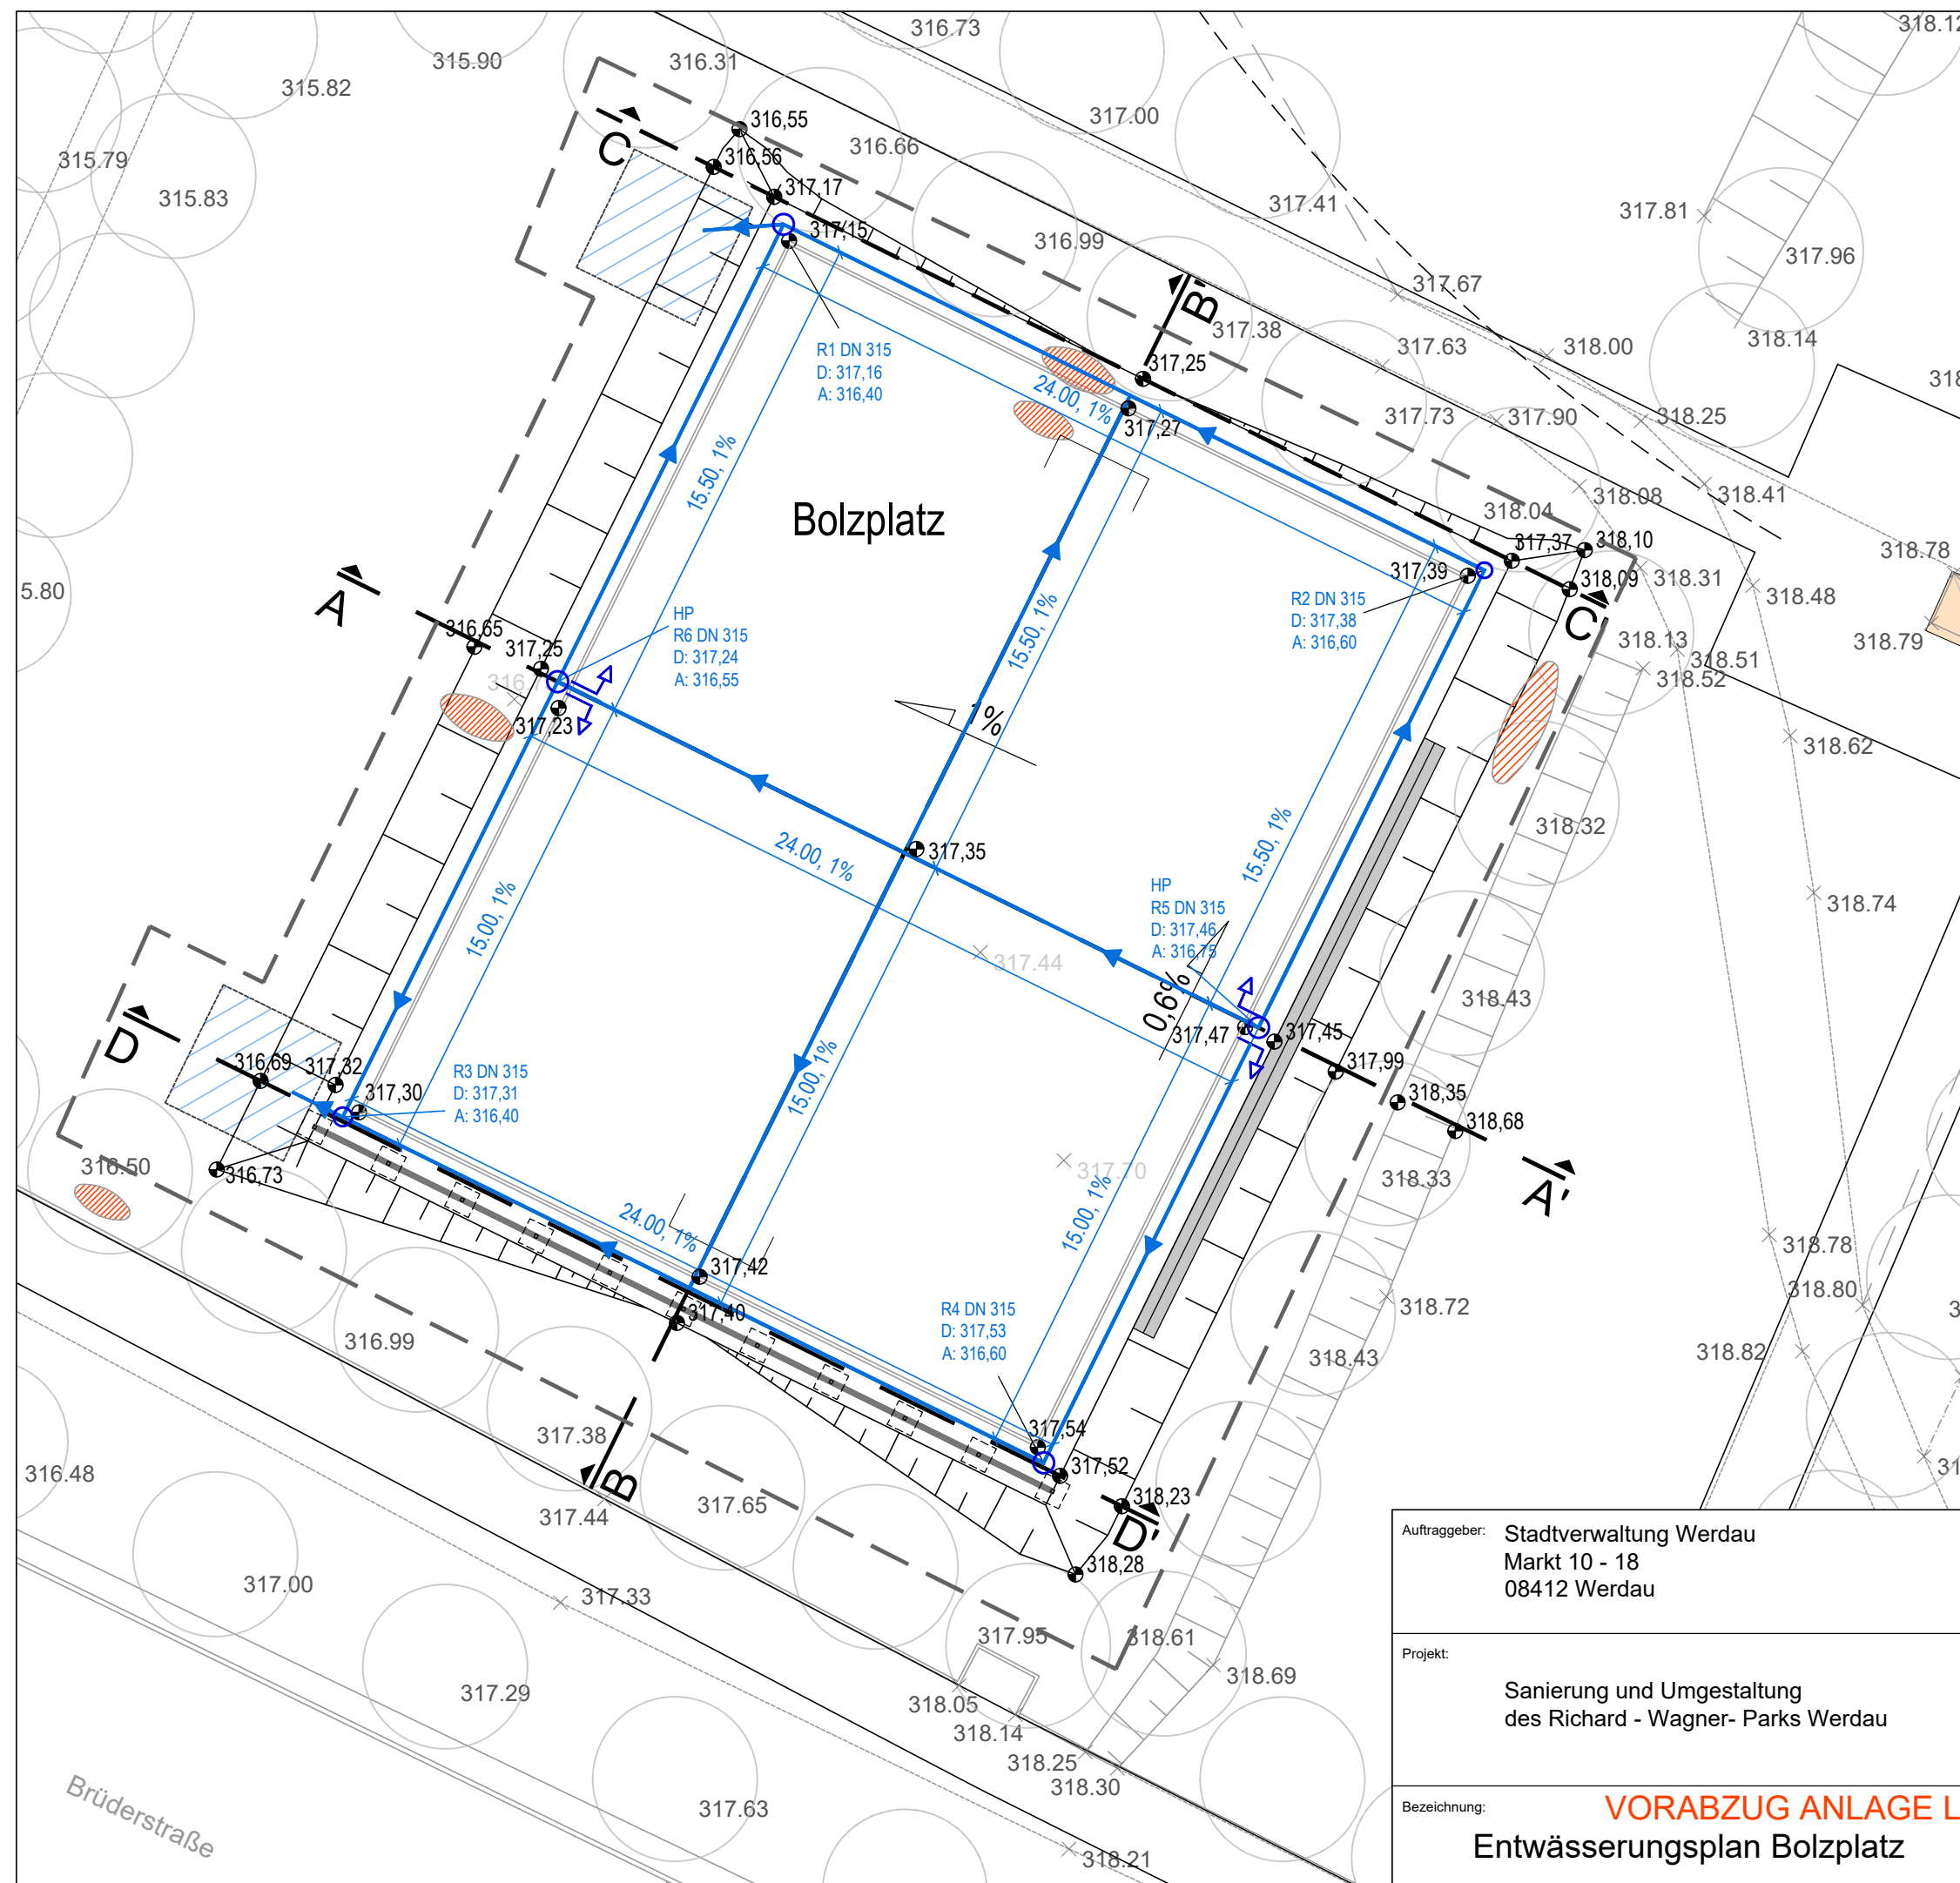

LEGENDE

-  Baum, Bestand
-  Hohlräume früherer Grabstellen
-  Sickerpackung
-  Drainagerohr DN 100
-  Revisionsschacht DN 315
-  315.86 Geländehöhe Bestand
-  317.47 Geländehöhe Planung
Auslaufhöhe Drainage

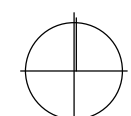

Auftraggeber: Stadtverwaltung Werdau Markt 10 - 18 08412 Werdau		architekturconcept STAUDTE Freiraumplanung + Städtebau SCHERINGERSTRASSE 3 08056 ZWICKAU TELEFON 0375 / 27735-0			
Projekt: Sanierung und Umgestaltung des Richard - Wagner- Parks Werdau					
Bezeichnung: VORABZUG ANLAGE LV Entwässerungsplan Bolzplatz		Planer: Dipl.-Ing. S. Staudte, Landschaftsarchitektin			
		gezeichnet: A.Ritter			
		Blattgröße	A3	Maßstab:	1:200
		Blatt-Nr.:	3	Datum:	07.05.2025