
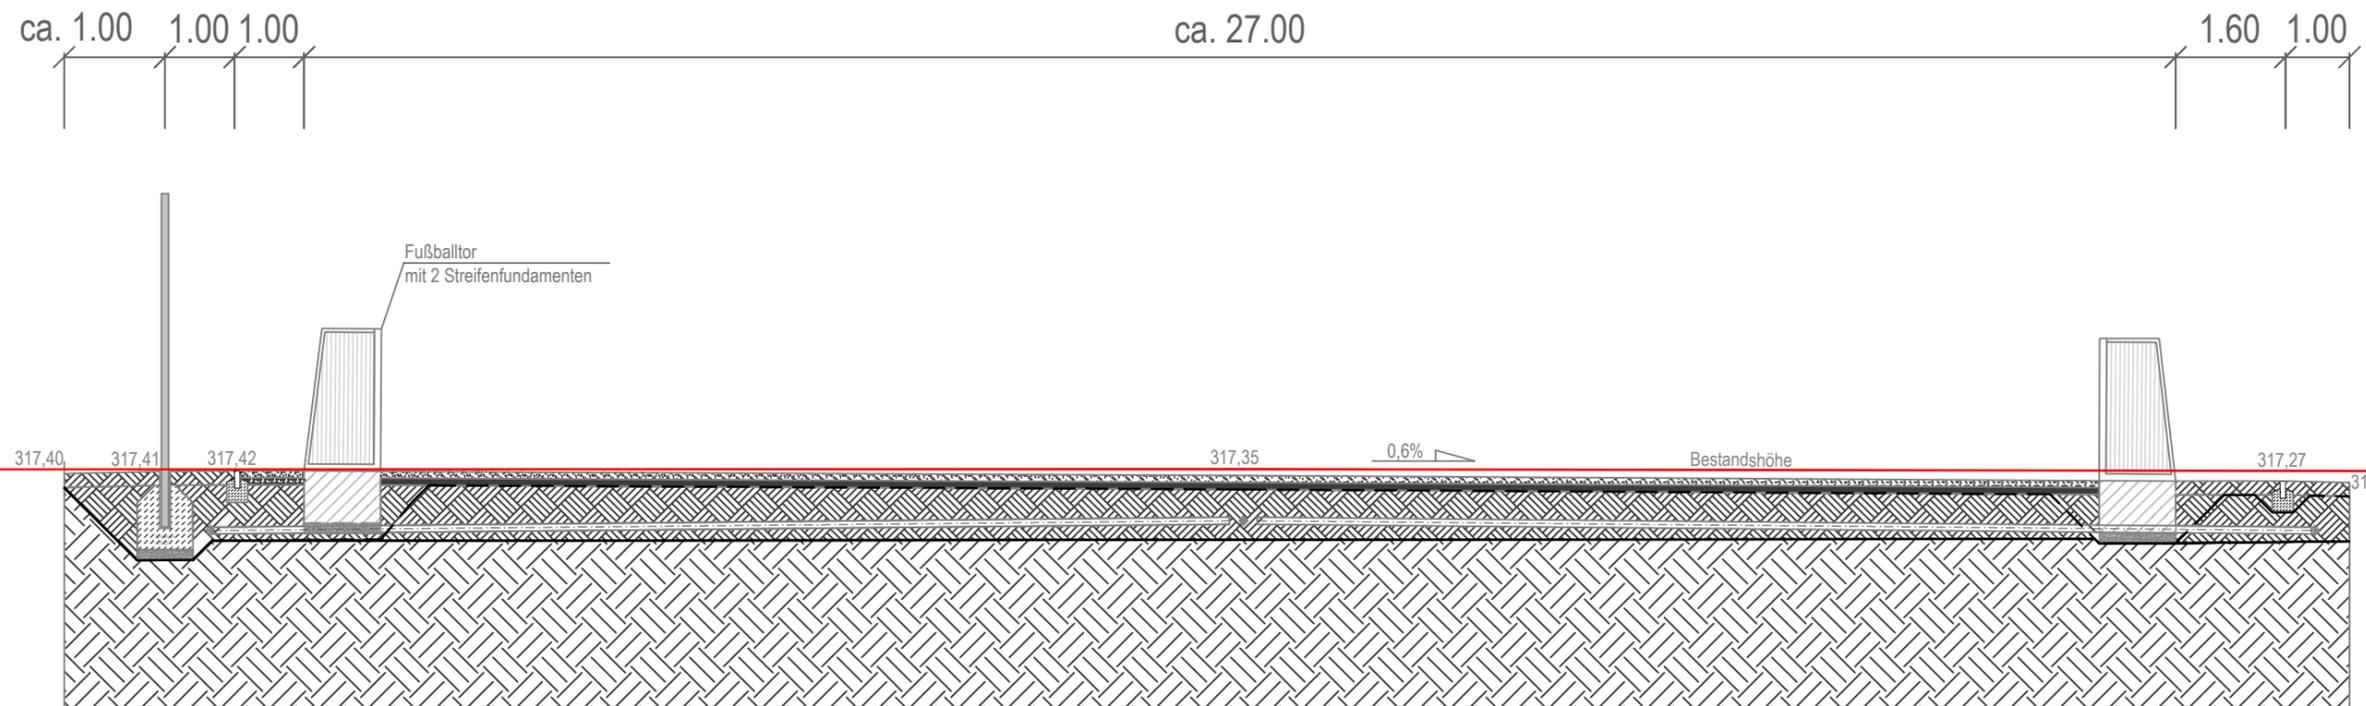


Schnitt A-A'

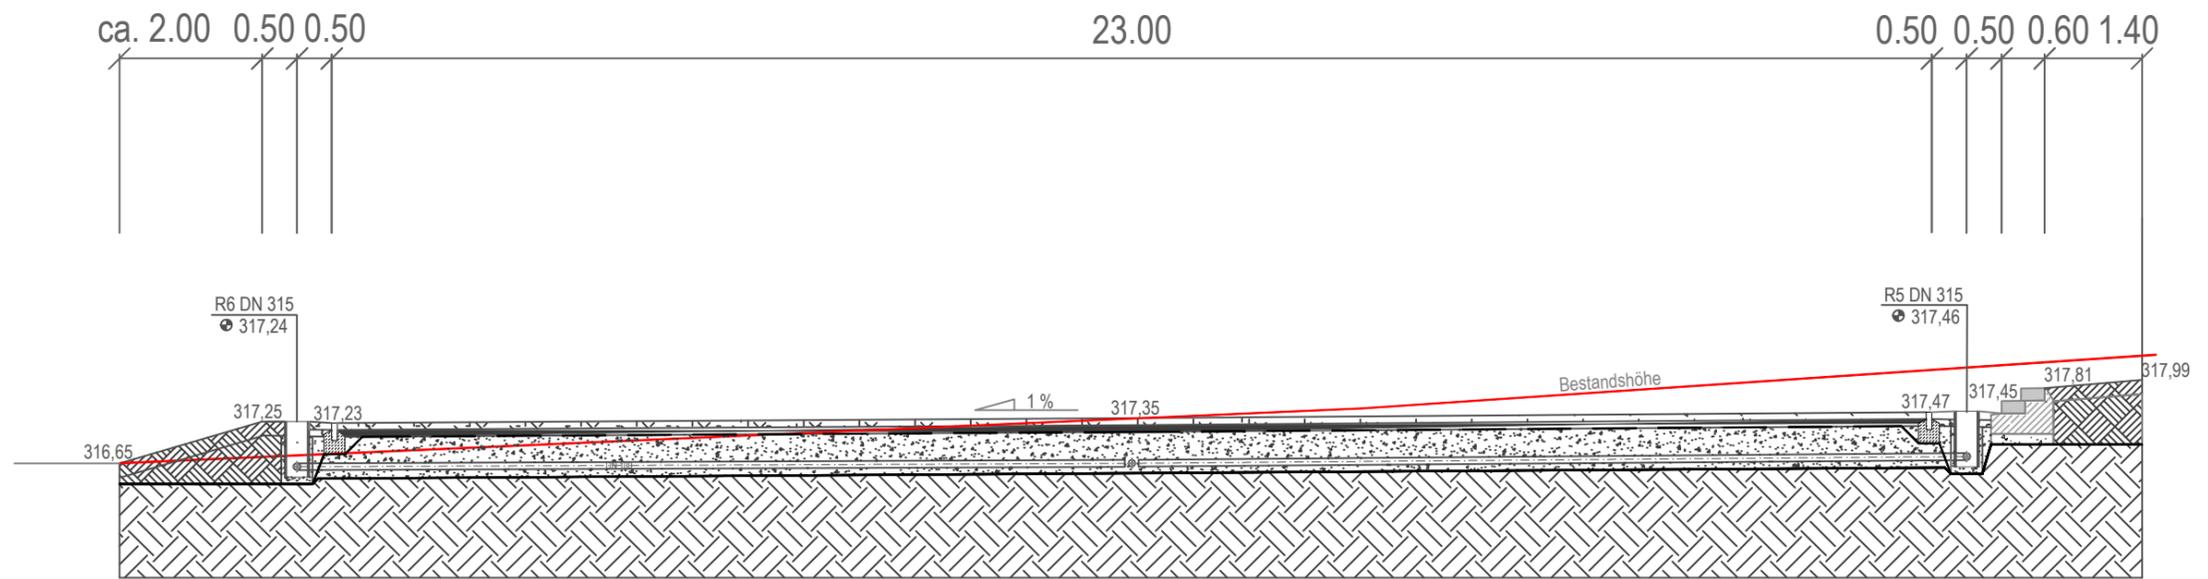

Schnitt B-B'

VORABZUG ANLAGE LV

Auftraggeber:	Stadtverwaltung Werdau Markt 10 - 18 08412 Werdau	 STAUDTE Freiraumplanung + Städtebau SCHERINGERSTRASSE 3 08056 ZWICKAU TELEFON 0375 / 27735-0			
Projekt:	Sanierung und Umgestaltung des Richard - Wagner- Parks Werdau	Planer: Dipl.-Ing. S. Staudte, Landschaftsarchitektin gezeichnet: A.Ritter			
Bezeichnung:	Schnitte A - A ; B - B Bolzplatz	Blattgröße	A3	Maßstab:	1:100
		Blatt-Nr.:	S1	Datum:	07.05.2025