


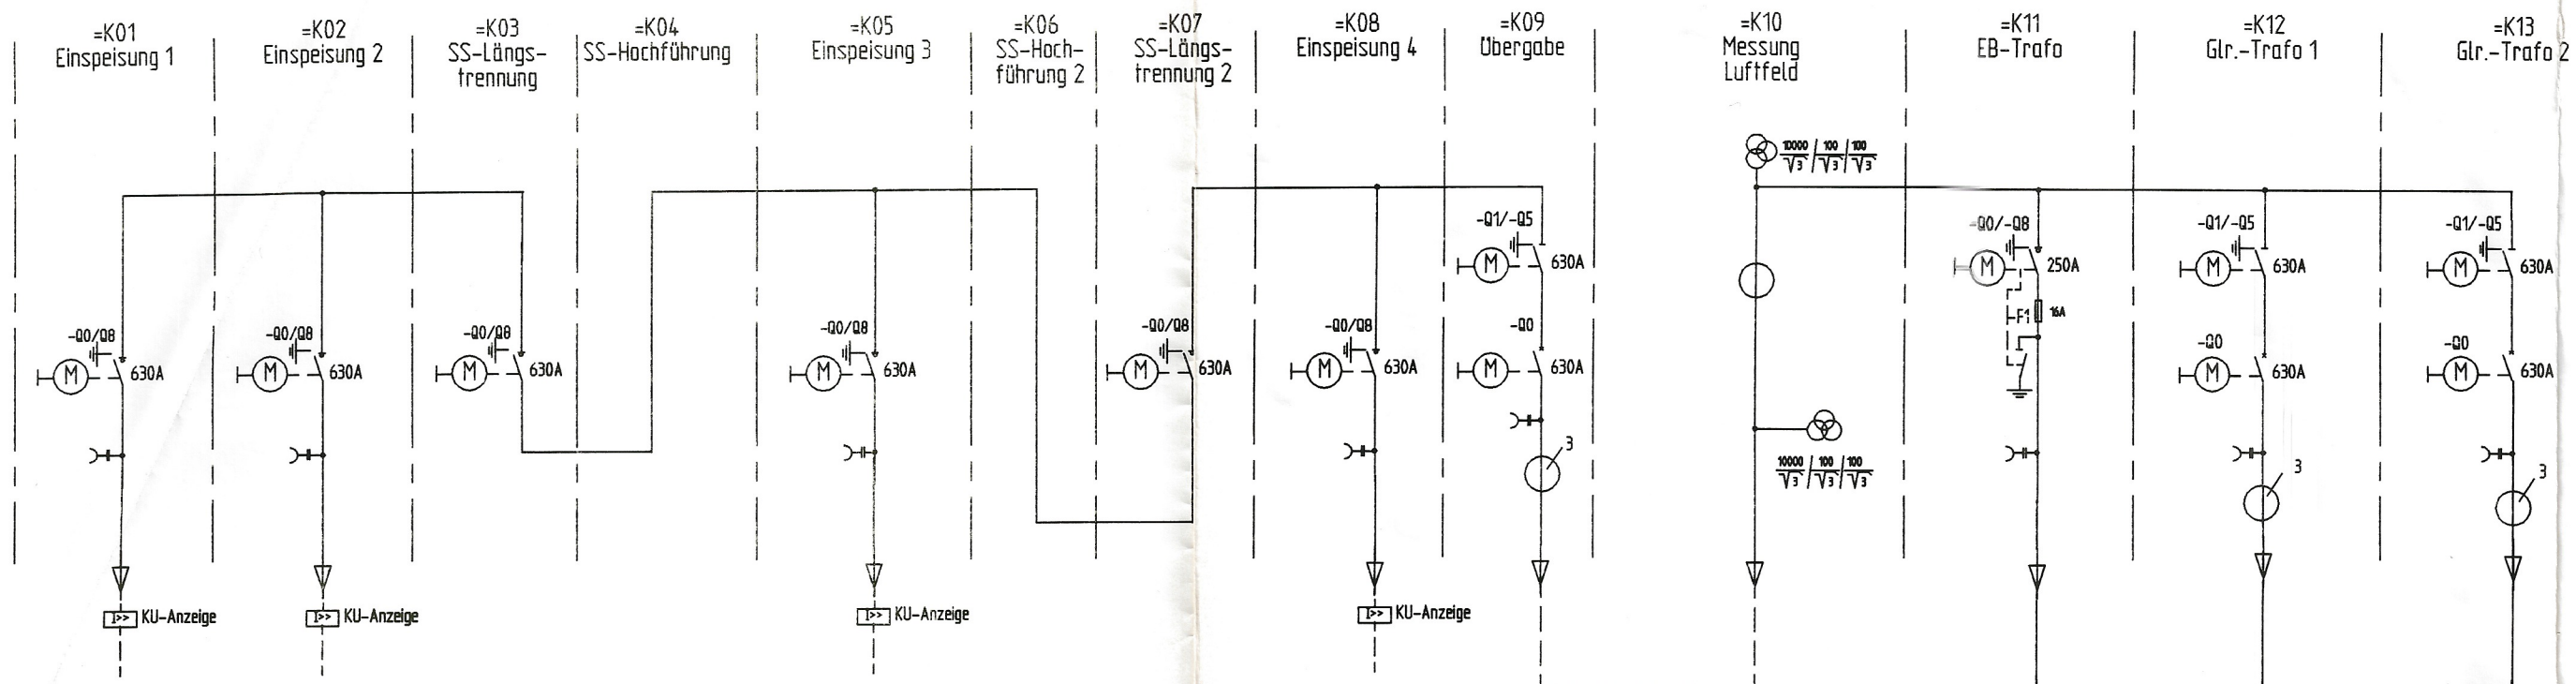

=ND01
Gleichrichter 2

=ND02
Rückleitungsfeld

=ND03
Gleichrichter 1

=ND04
Einspeisungsfeld

=ND05
Umgehungsfeld



=ND06
Streckenfeld 1
Breiter Weg Nordabschnitt

=ND07
Streckenfeld 2
Uni-Platz

=ND08
Streckenfeld 3
Listemannstr.

=ND09
Streckenfeld 4
Hohle-Prante-Str.

=ND10
Streckenfeld 5
W.-Rathenau-Str.

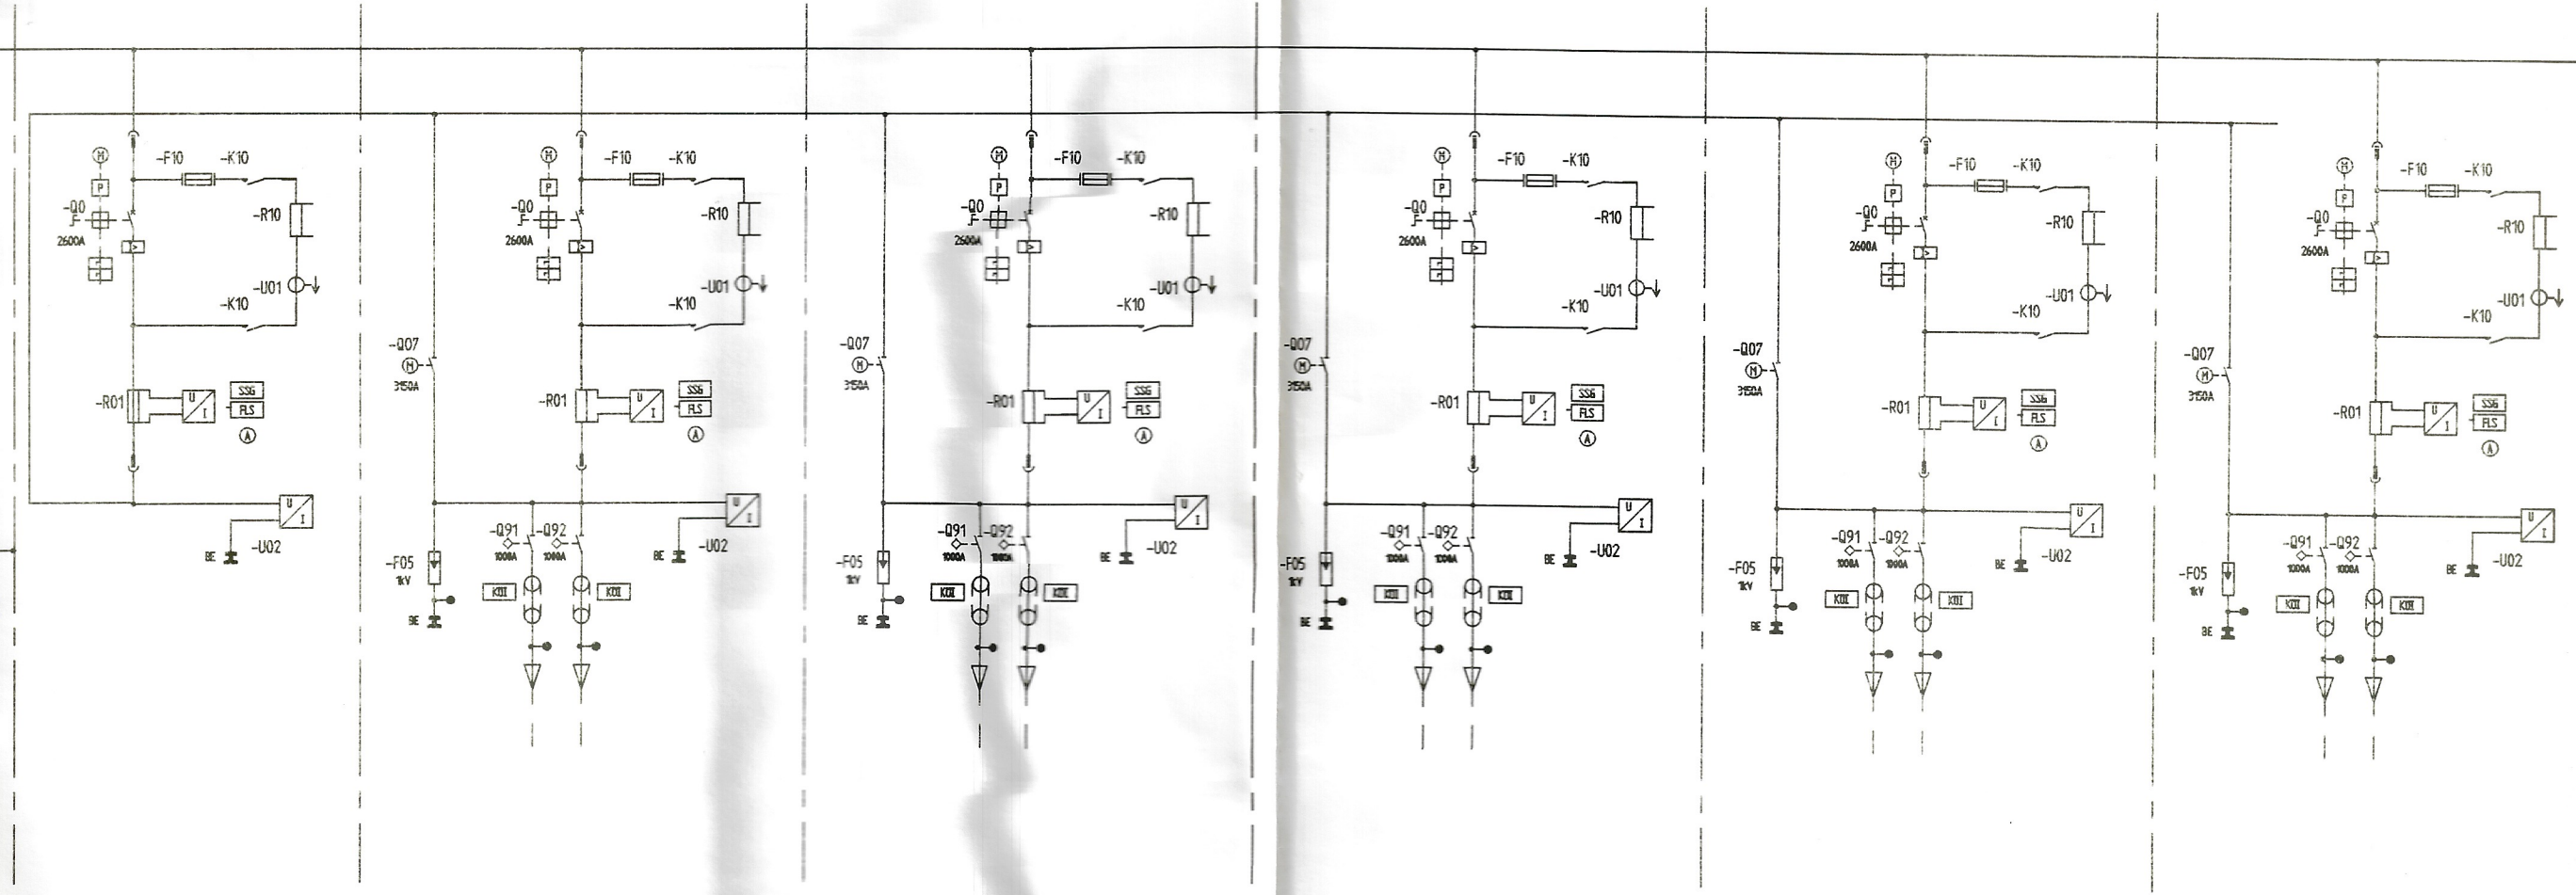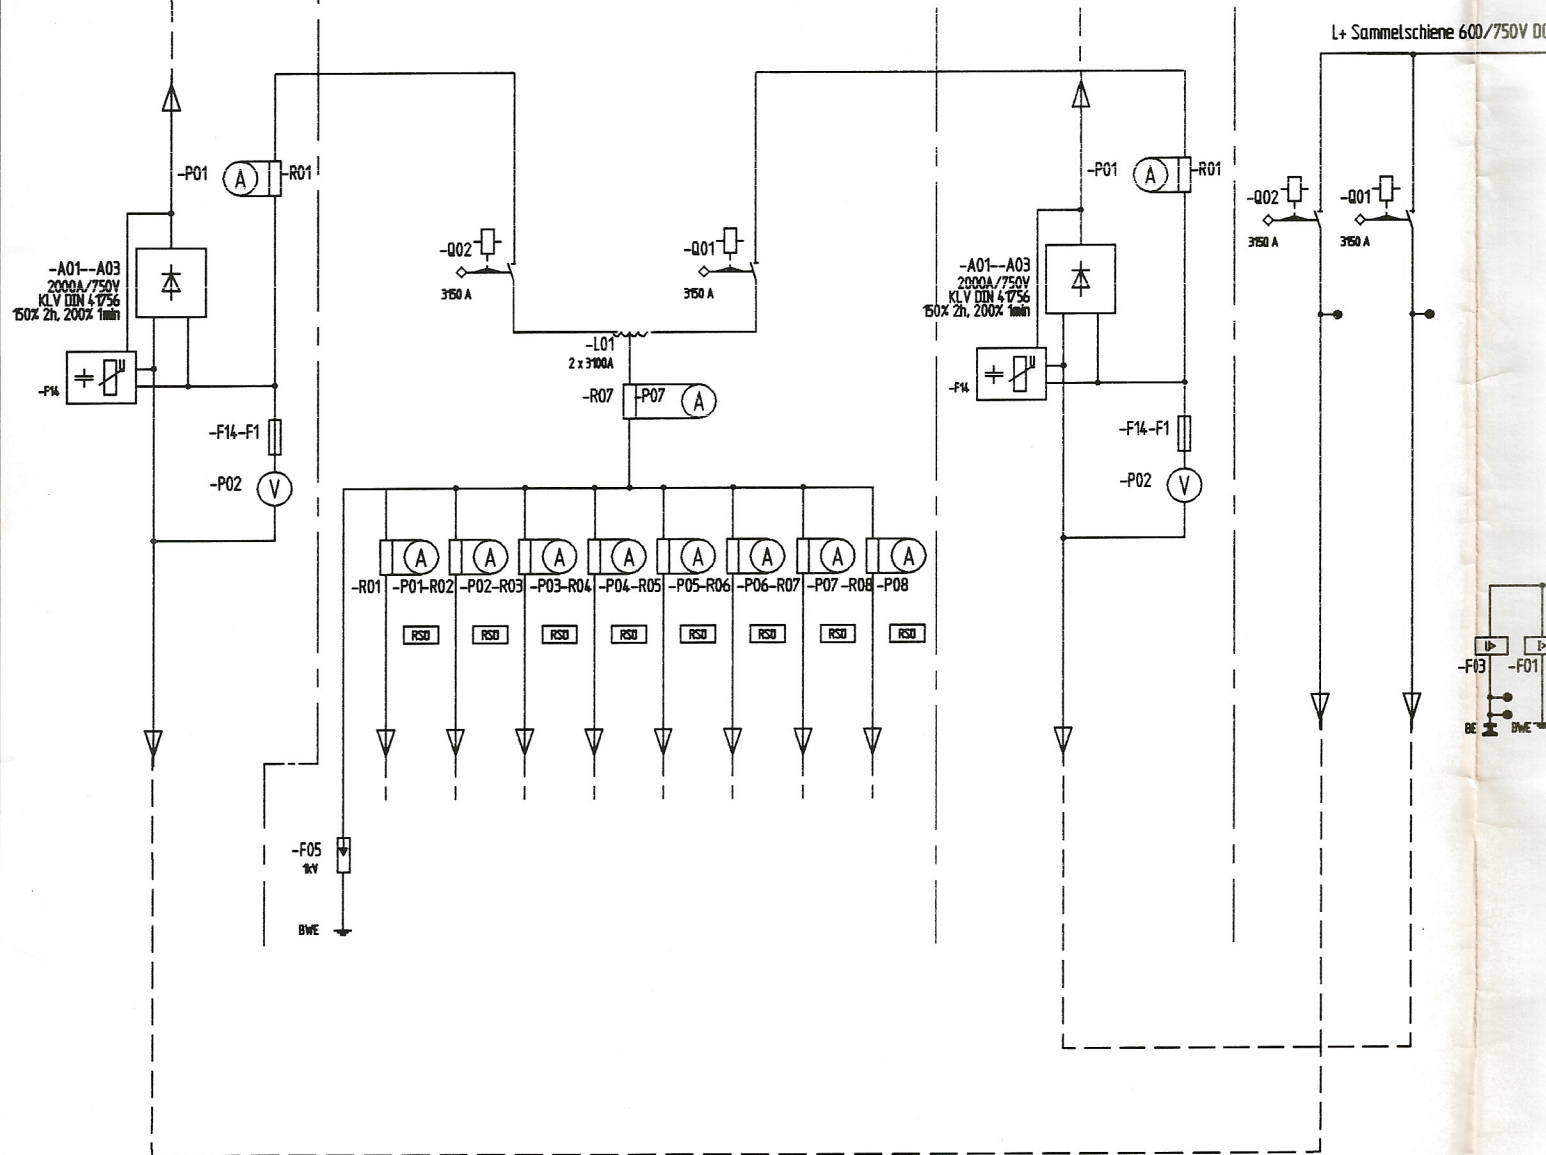

BE $\pm$ Bahnende
BWE $\frac{1}{2}$ Bauwerkserde
Kugelschlussbolzen

FLS Fahrleitungsschutz
SSG Streckenschutzgerät
KOT Kabelüberwachung Isolation
RSD Rückleitersymmetriüberwachung

Verwendbar für: Projekt-Nr.: 922178045		Maßstab		Gew.: kg	
		Magdeburger Verkehrsbetriebe AG GW Universitätssplatz			
		10,4kV AC und 600/750V DC Schaltanlage			
		3EGT 004 100-USP		Blatt 1	
		Ers.f.		Ers.d.	
		16			