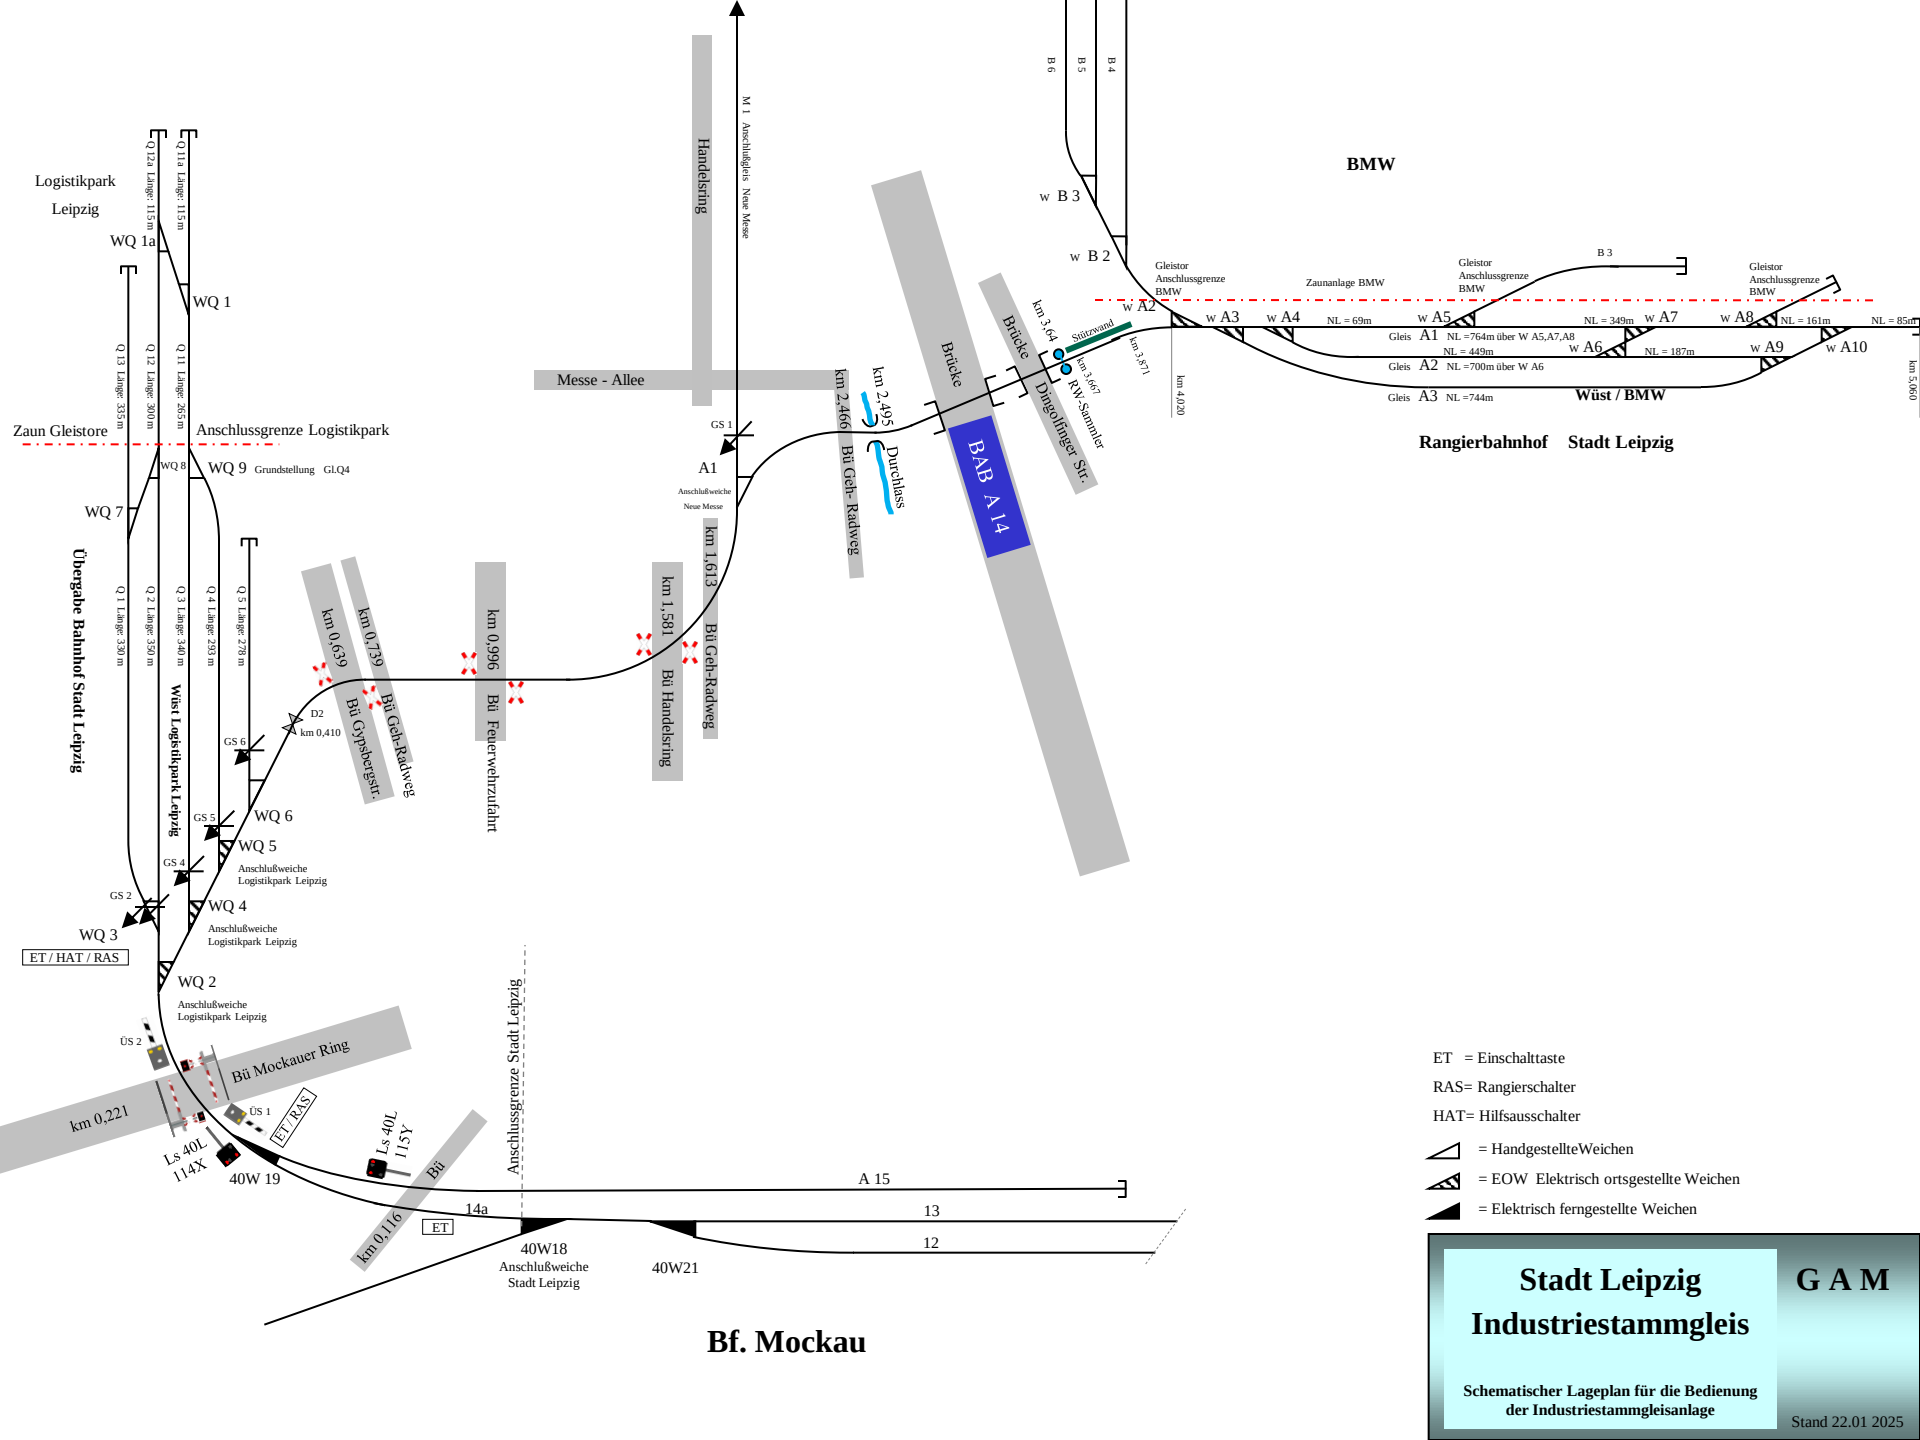
Logistikpark
Leipzig
WQ 1a
WQ 1
Q 12a Länge: 115 m
Q 11a Länge: 115 m
Q 13 Länge: 335 m
Q 12 Länge: 300 m
Q 11 Länge: 265 m
Zaun Gleistore
Anschlussgrenze Logistikpark
WQ 8
WQ 9 Grundstellung GLQ4
WQ 7
Übergabe Bahnhof Stadt Leipzig
Q 1 Länge: 330 m
Q 2 Länge: 350 m
Q 3 Länge: 340 m
Q 4 Länge: 293 m
Q 5 Länge: 278 m
Wüst Logistikpark Leipzig
GS 6
GS 5
GS 4
GS 2
WQ 6
WQ 5
Anschlußweiche
Logistikpark Leipzig
WQ 4
Anschlußweiche
Logistikpark Leipzig
WQ 3
ET / HAT / RAS
WQ 2
Anschlußweiche
Logistikpark Leipzig
ÜS 2
ÜS 1
Bü Mockauer Ring
km 0,221
Ls 40L
114X
40W 19
ET / RAS
Ls 40L
115Y
Bü
km 0,116
ET
14a
Anschlussgrenze Stadt Leipzig
40W18
Anschlußweiche
Stadt Leipzig
40W21
A 15
13
12
Handelsring
Messe - Allee
M 1 Anschlußgleis Neue Messe
GS 1
A1
Anschlußweiche
Neue Messe
km 0,639
km 0,739
Bü Gyhsbergstr.
Bü Geh-Radweg
D2
km 0,410
km 0,996
Bü Feuerwehrzufahrt
km 1,581
Bü Handelsring
km 1,613
Bü Geh-Radweg
km 2,466
Bü Geh- Radweg
km 2,495
Durchlass
Brücke
BAB A 14
Brücke
Dingolfinger Str.
km 3,64
Stützwand
km 3,667
RW-Sammler
km 3,871
km 4,020
B 6
B 5
B 4
BMW
w B 3
w B 2
Gleistor
Anschlussgrenze
BMW
Zaunanlage BMW
Gleistor
Anschlussgrenze
BMW
B 3
Gleistor
Anschlussgrenze
BMW
w A2
w A3
w A4
NL = 69m
w A5
NL = 349m
w A7
w A8
NL = 161m
NL = 85m
Gleis A1 NL =764m über W A5,A7,A8
NL = 449m
w A6
NL = 187m
w A9
w A10
Gleis A2 NL =700m über W A6
Gleis A3 NL =744m
Wüst / BMW
km 5,060
Rangierbahnhof Stadt Leipzig
ET = Einschalttaste
RAS= Rangierschalter
HAT= Hilfsausschalter
= HandgestellteWeichen
= EOW Elektrisch ortsgestellte Weichen
= Elektrisch ferngestellte Weichen
Bf. Mockau
Stadt Leipzig
Industriestammgleis
Schematischer Lageplan für die Bedienung
der Industriestammgleisanlage
G A M
Stand 22.01 2025