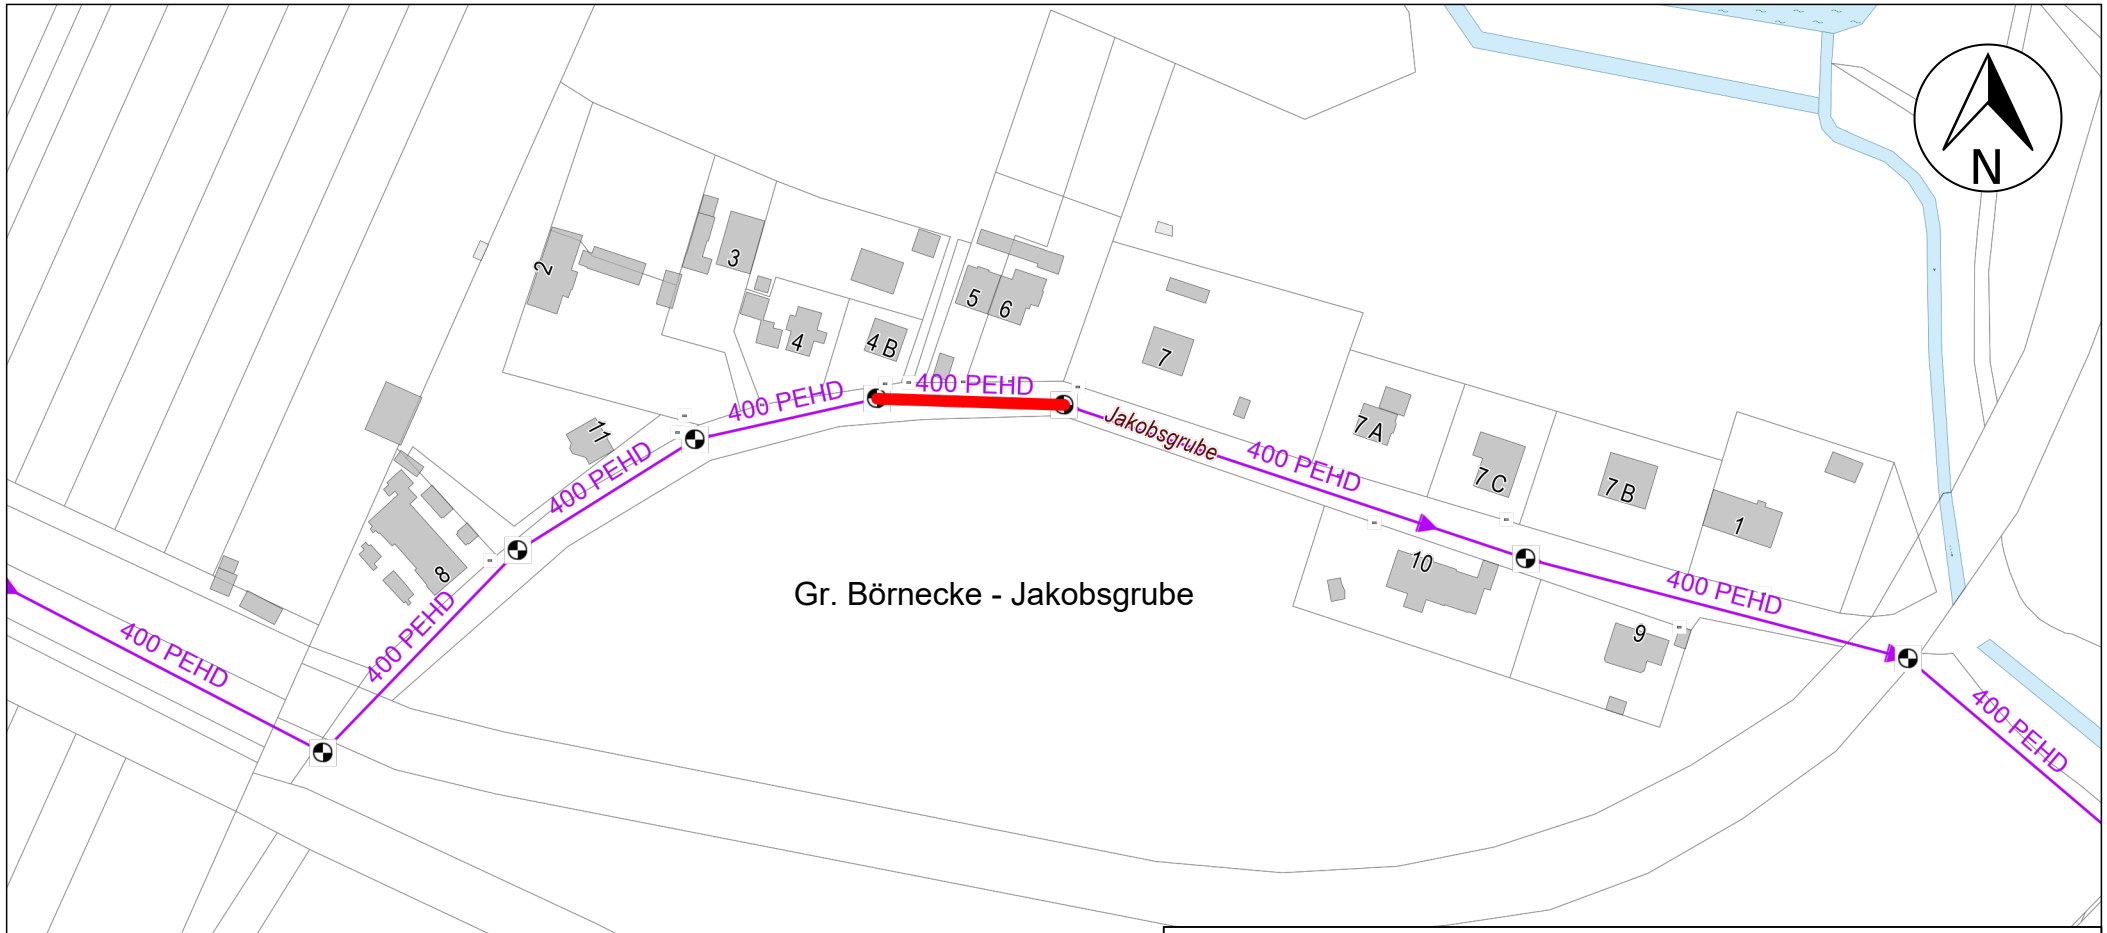

TL Gr. Börnecke - Kläranlage Hecklingen

N

WAZV "Bode-Wipper"

Kanalsanierung AW Gebiet 2
3843200018

Bearbeitung	funke
Ausgabedatum	23.04.2025
Maßstab	1:2.000