


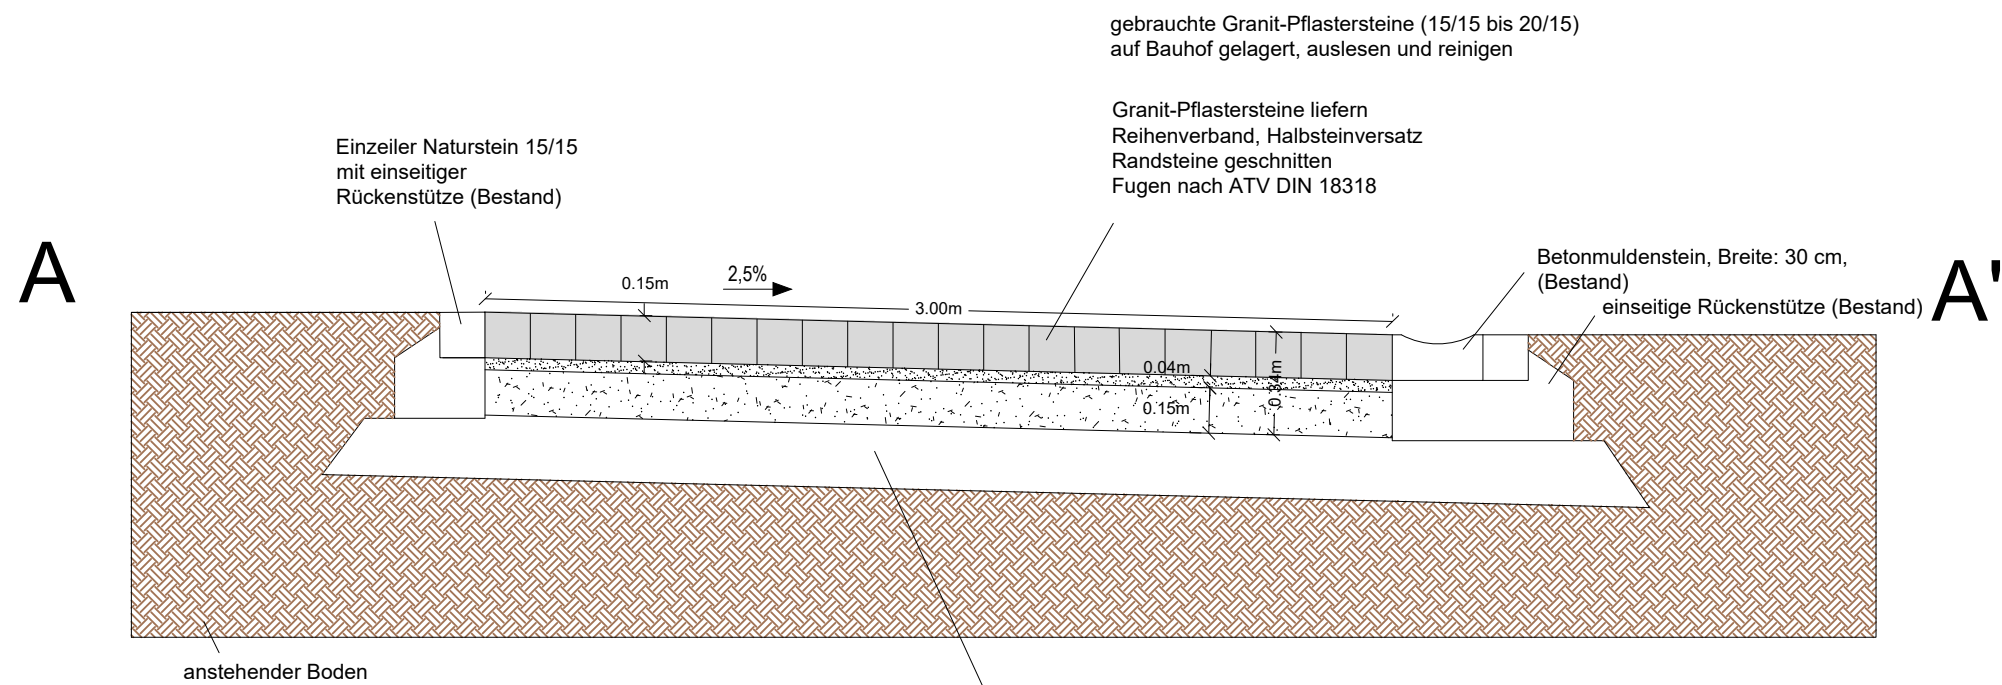

gebrauchte Granit-Pflastersteine (15/15 bis 20/15)
auf Bauhof gelagert, auslesen und reinigen

Granit-Pflastersteine liefern
Reihenverband, Halbsteinversatz
Randsteine geschnitten
Fugen nach ATV DIN 18318

Einzeler Naturstein 15/15
mit einseitiger
Rückenstütze (Bestand)

Betonmuldenstein, Breite: 30 cm,
(Bestand)
einseitige Rückenstütze (Bestand)

anstehender Boden

Oberbau in Anlehnung an RStO 12, Tafel 3, F2-Untergrund, Frosteinwirkungszone II, Bk0,3

Aufbau	
15 cm	Granit-Pflastersteine 15/15 bis 20/15
4 cm	Pflasterbett 0/5
15 cm	Schottertragschicht 0/32, 120 MN/m²
	bestehende Frostschutzschicht aus unsortiertem Gestein, 100 MN/m² (Bestand, neu verdichten (Planum))
min. 45 cm	Gesamtaufbau