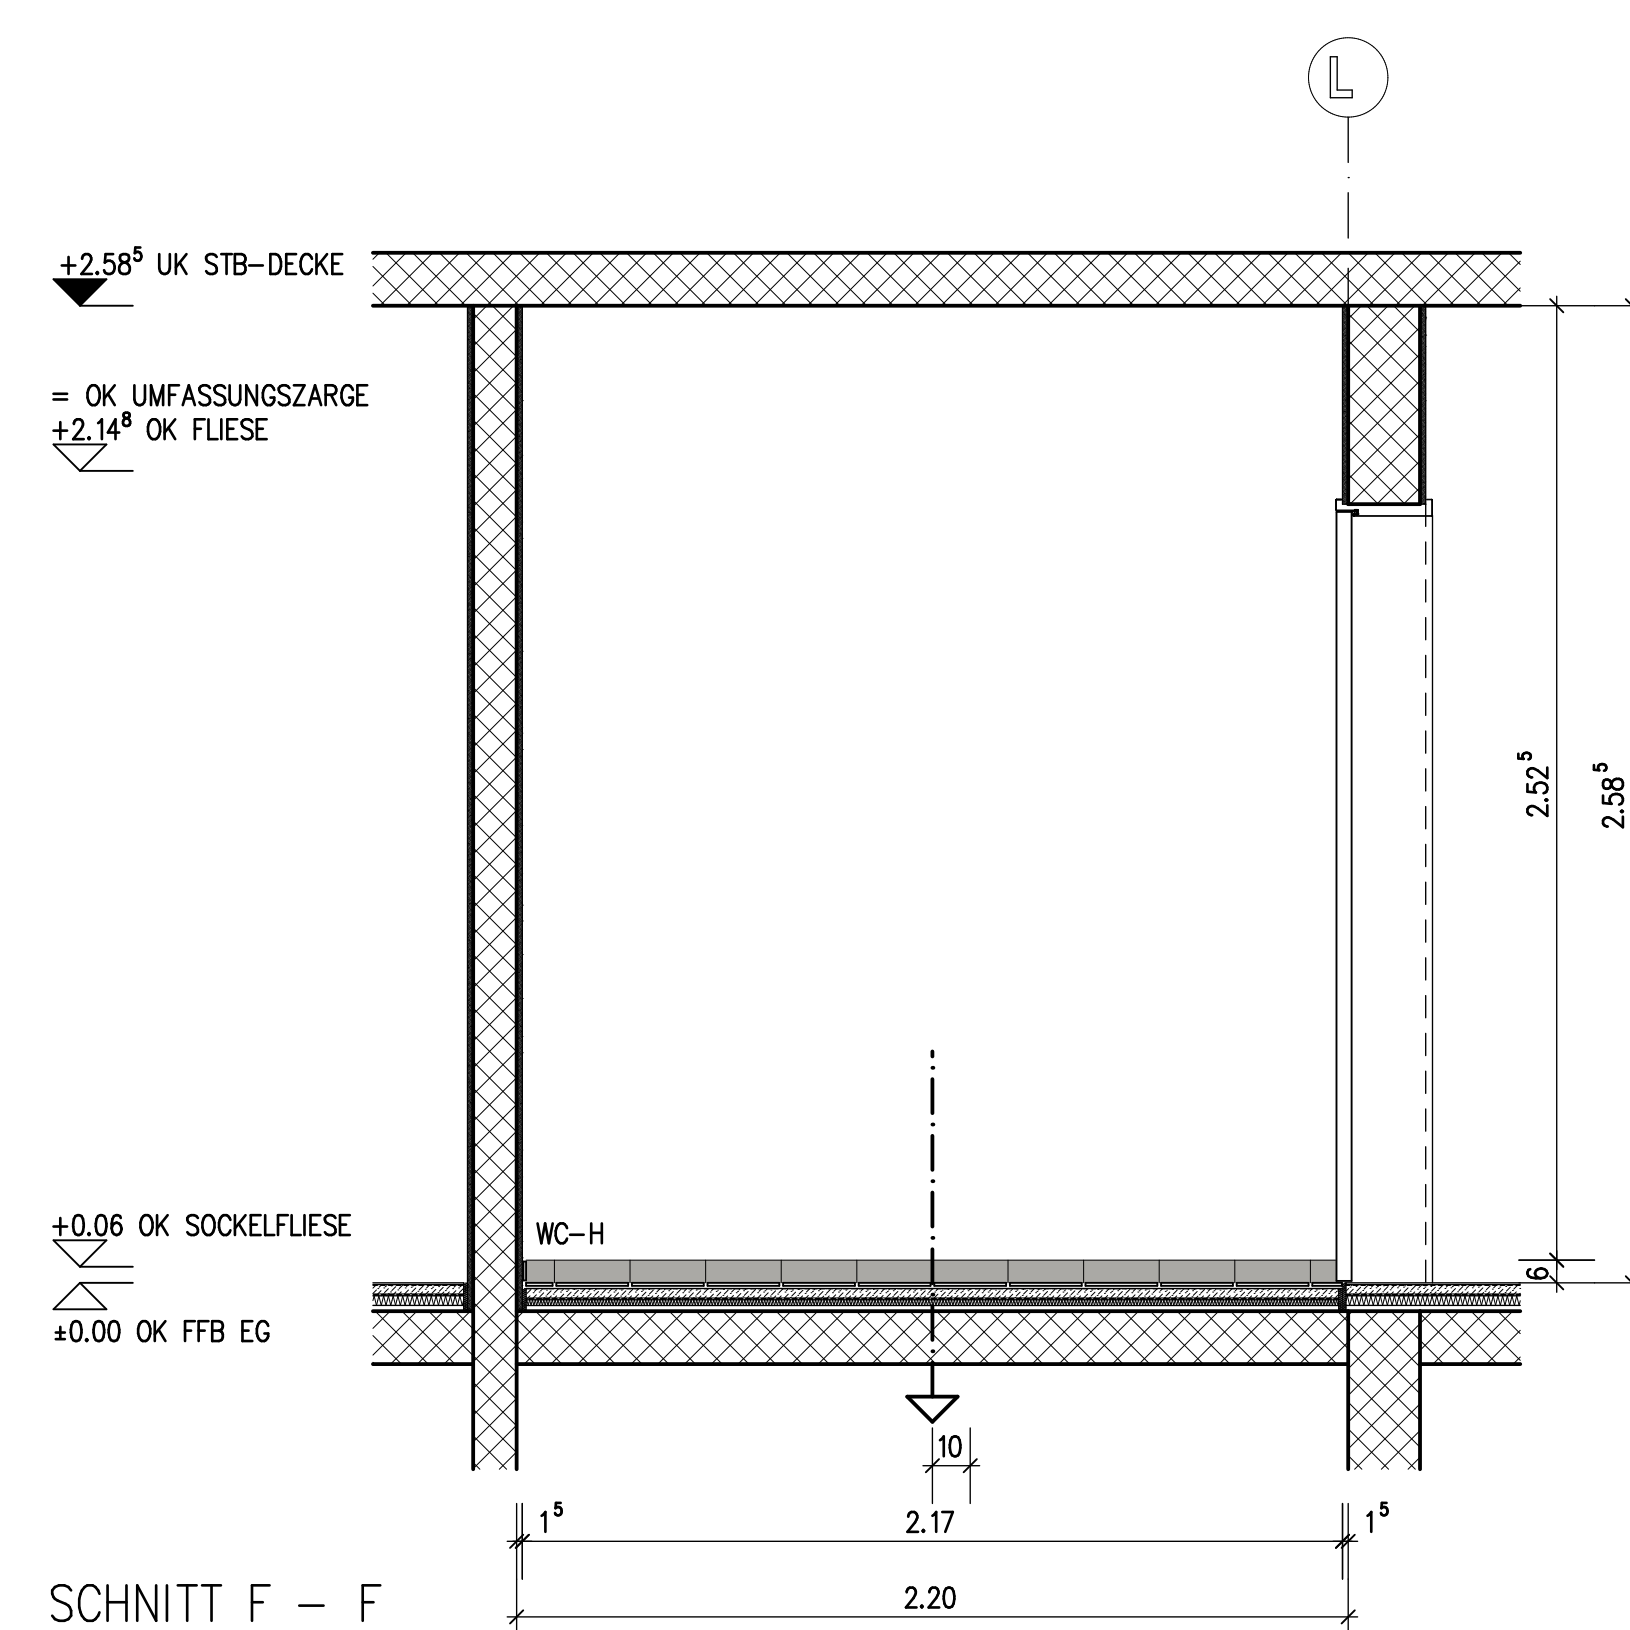
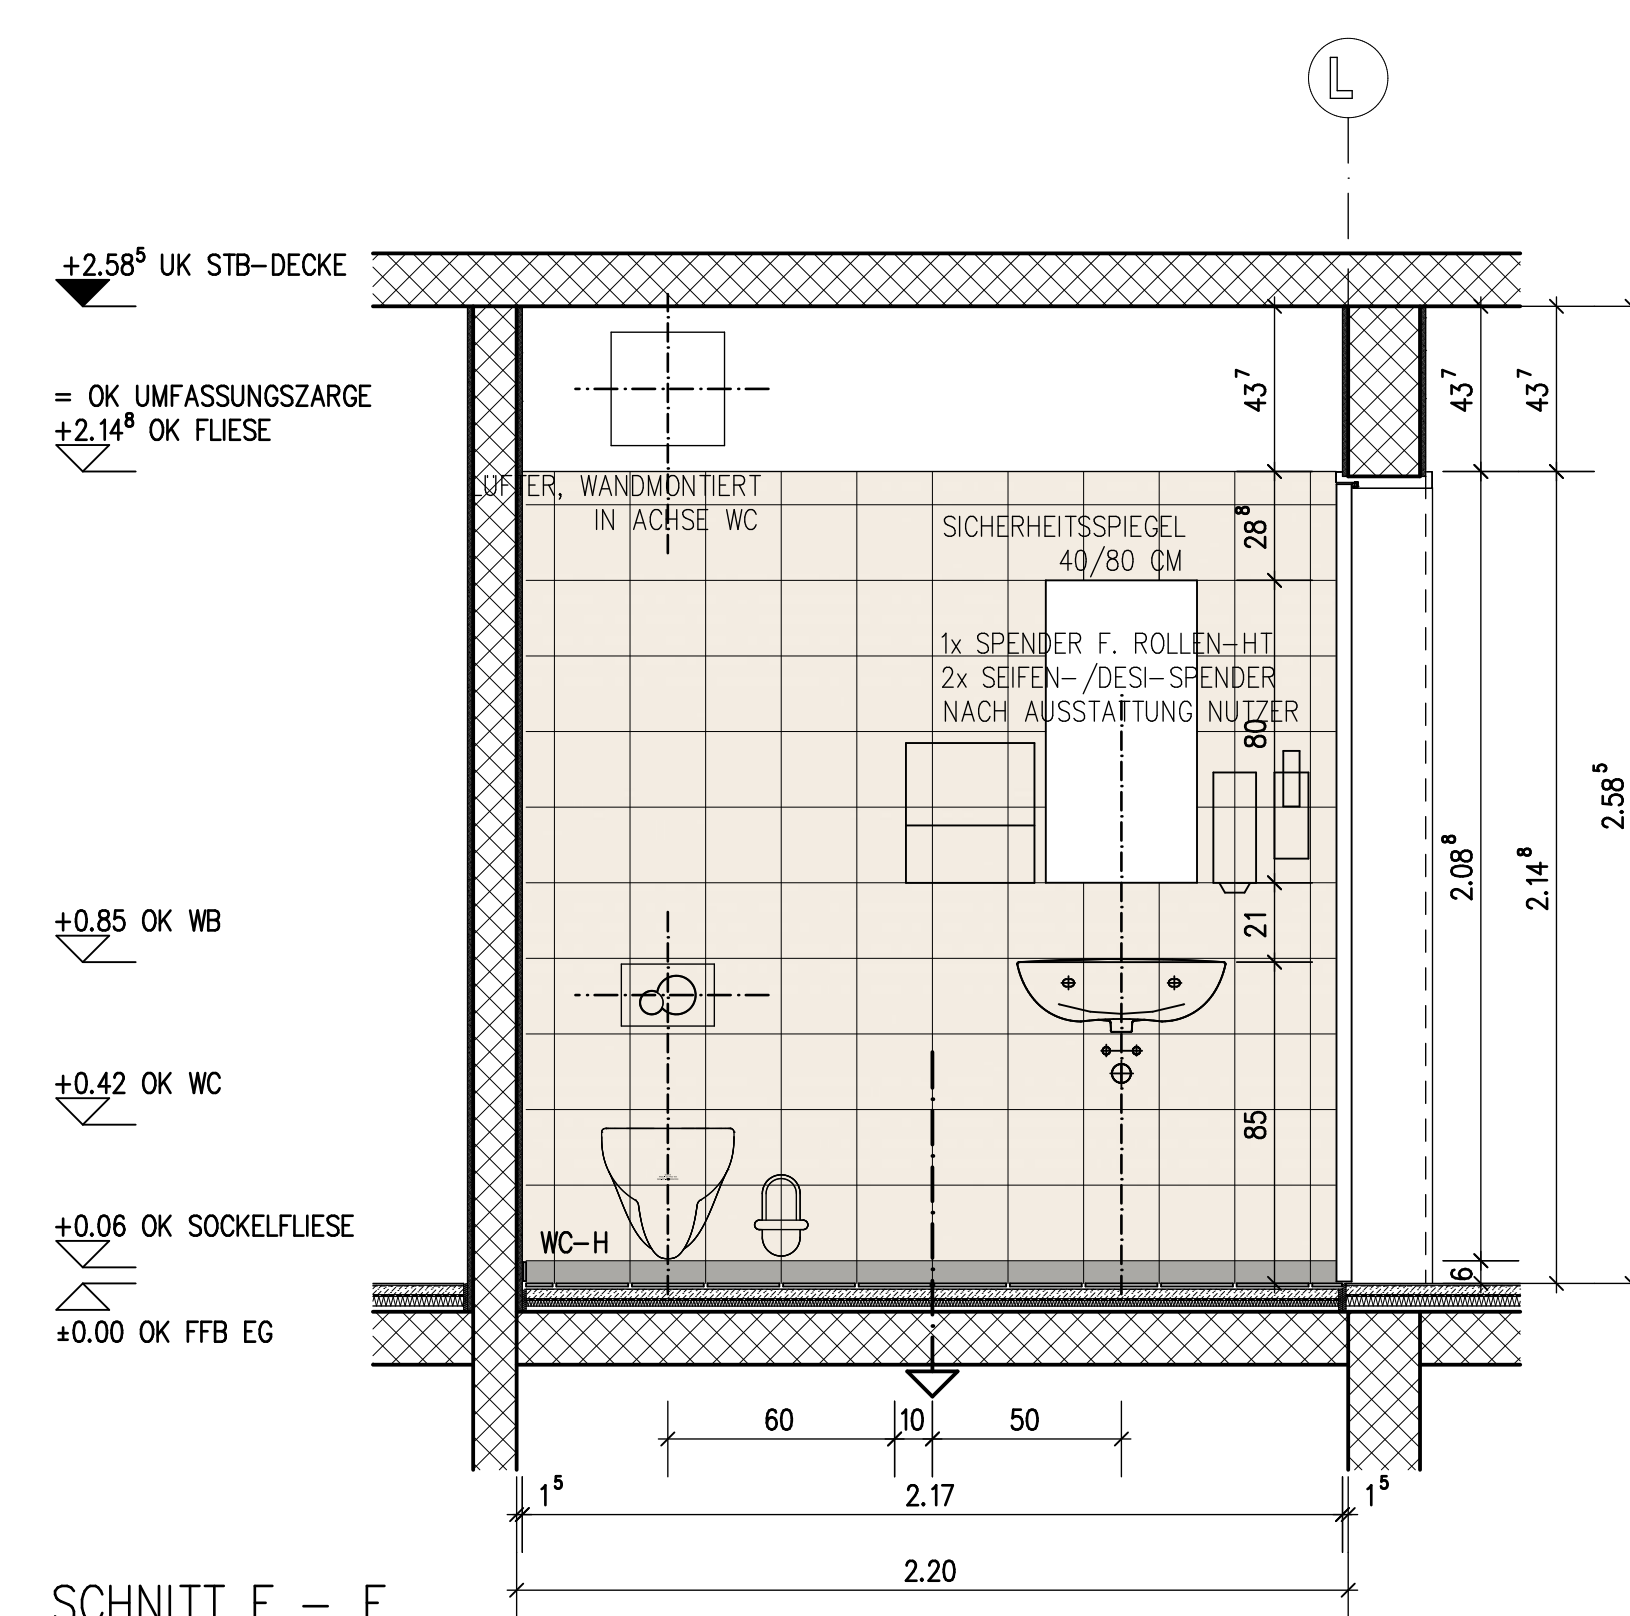
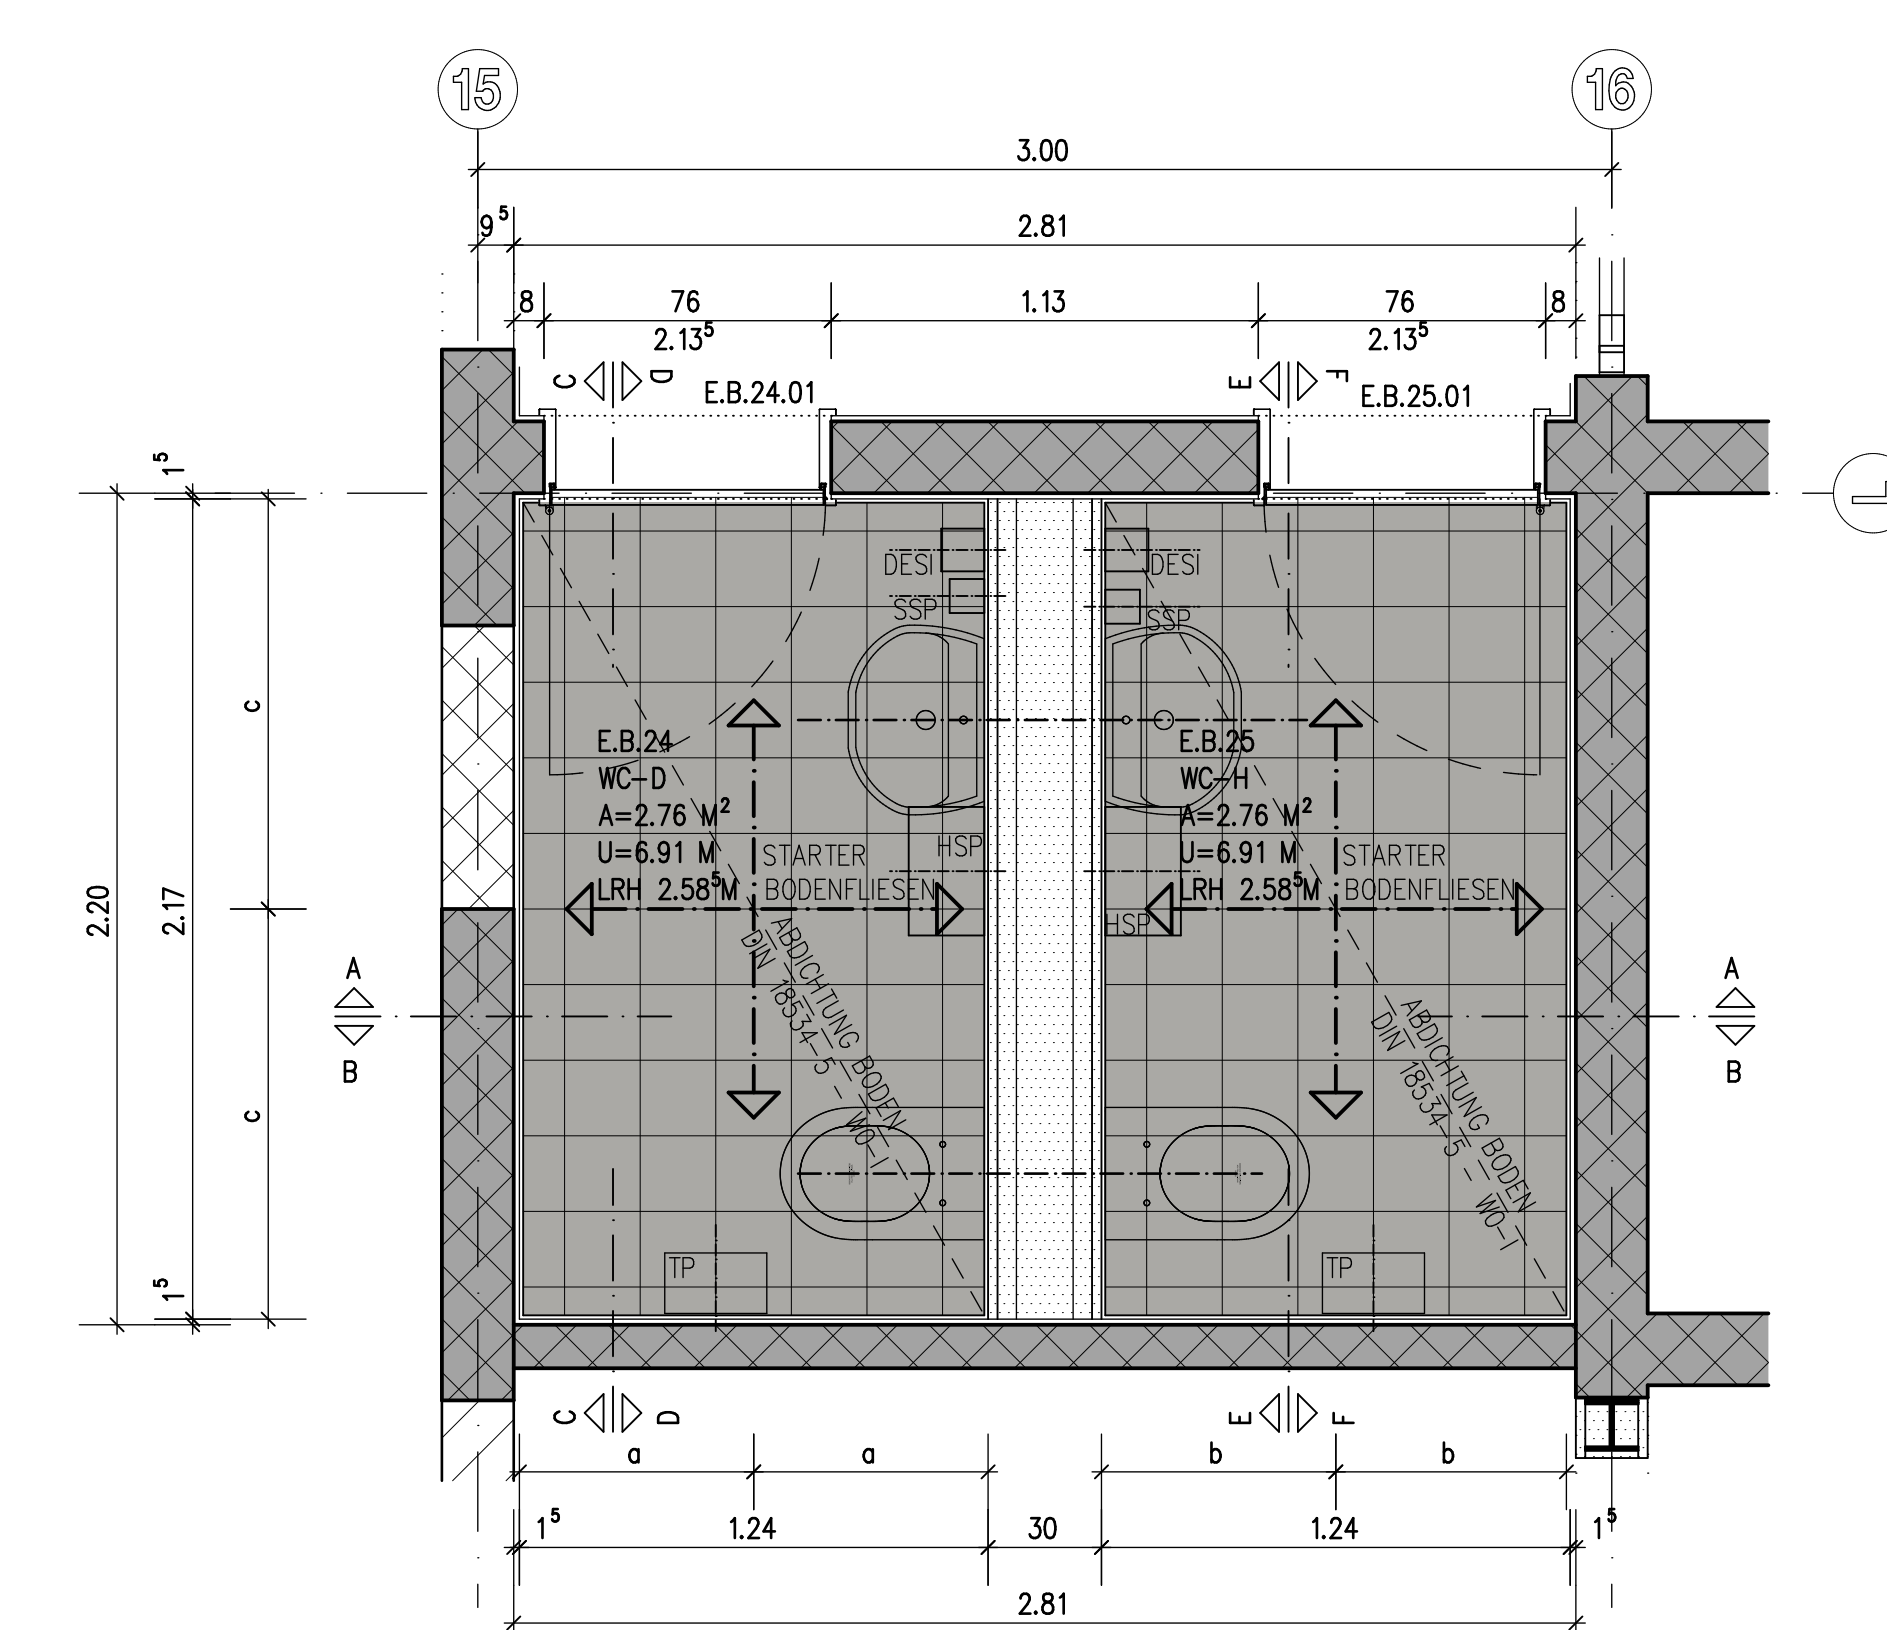
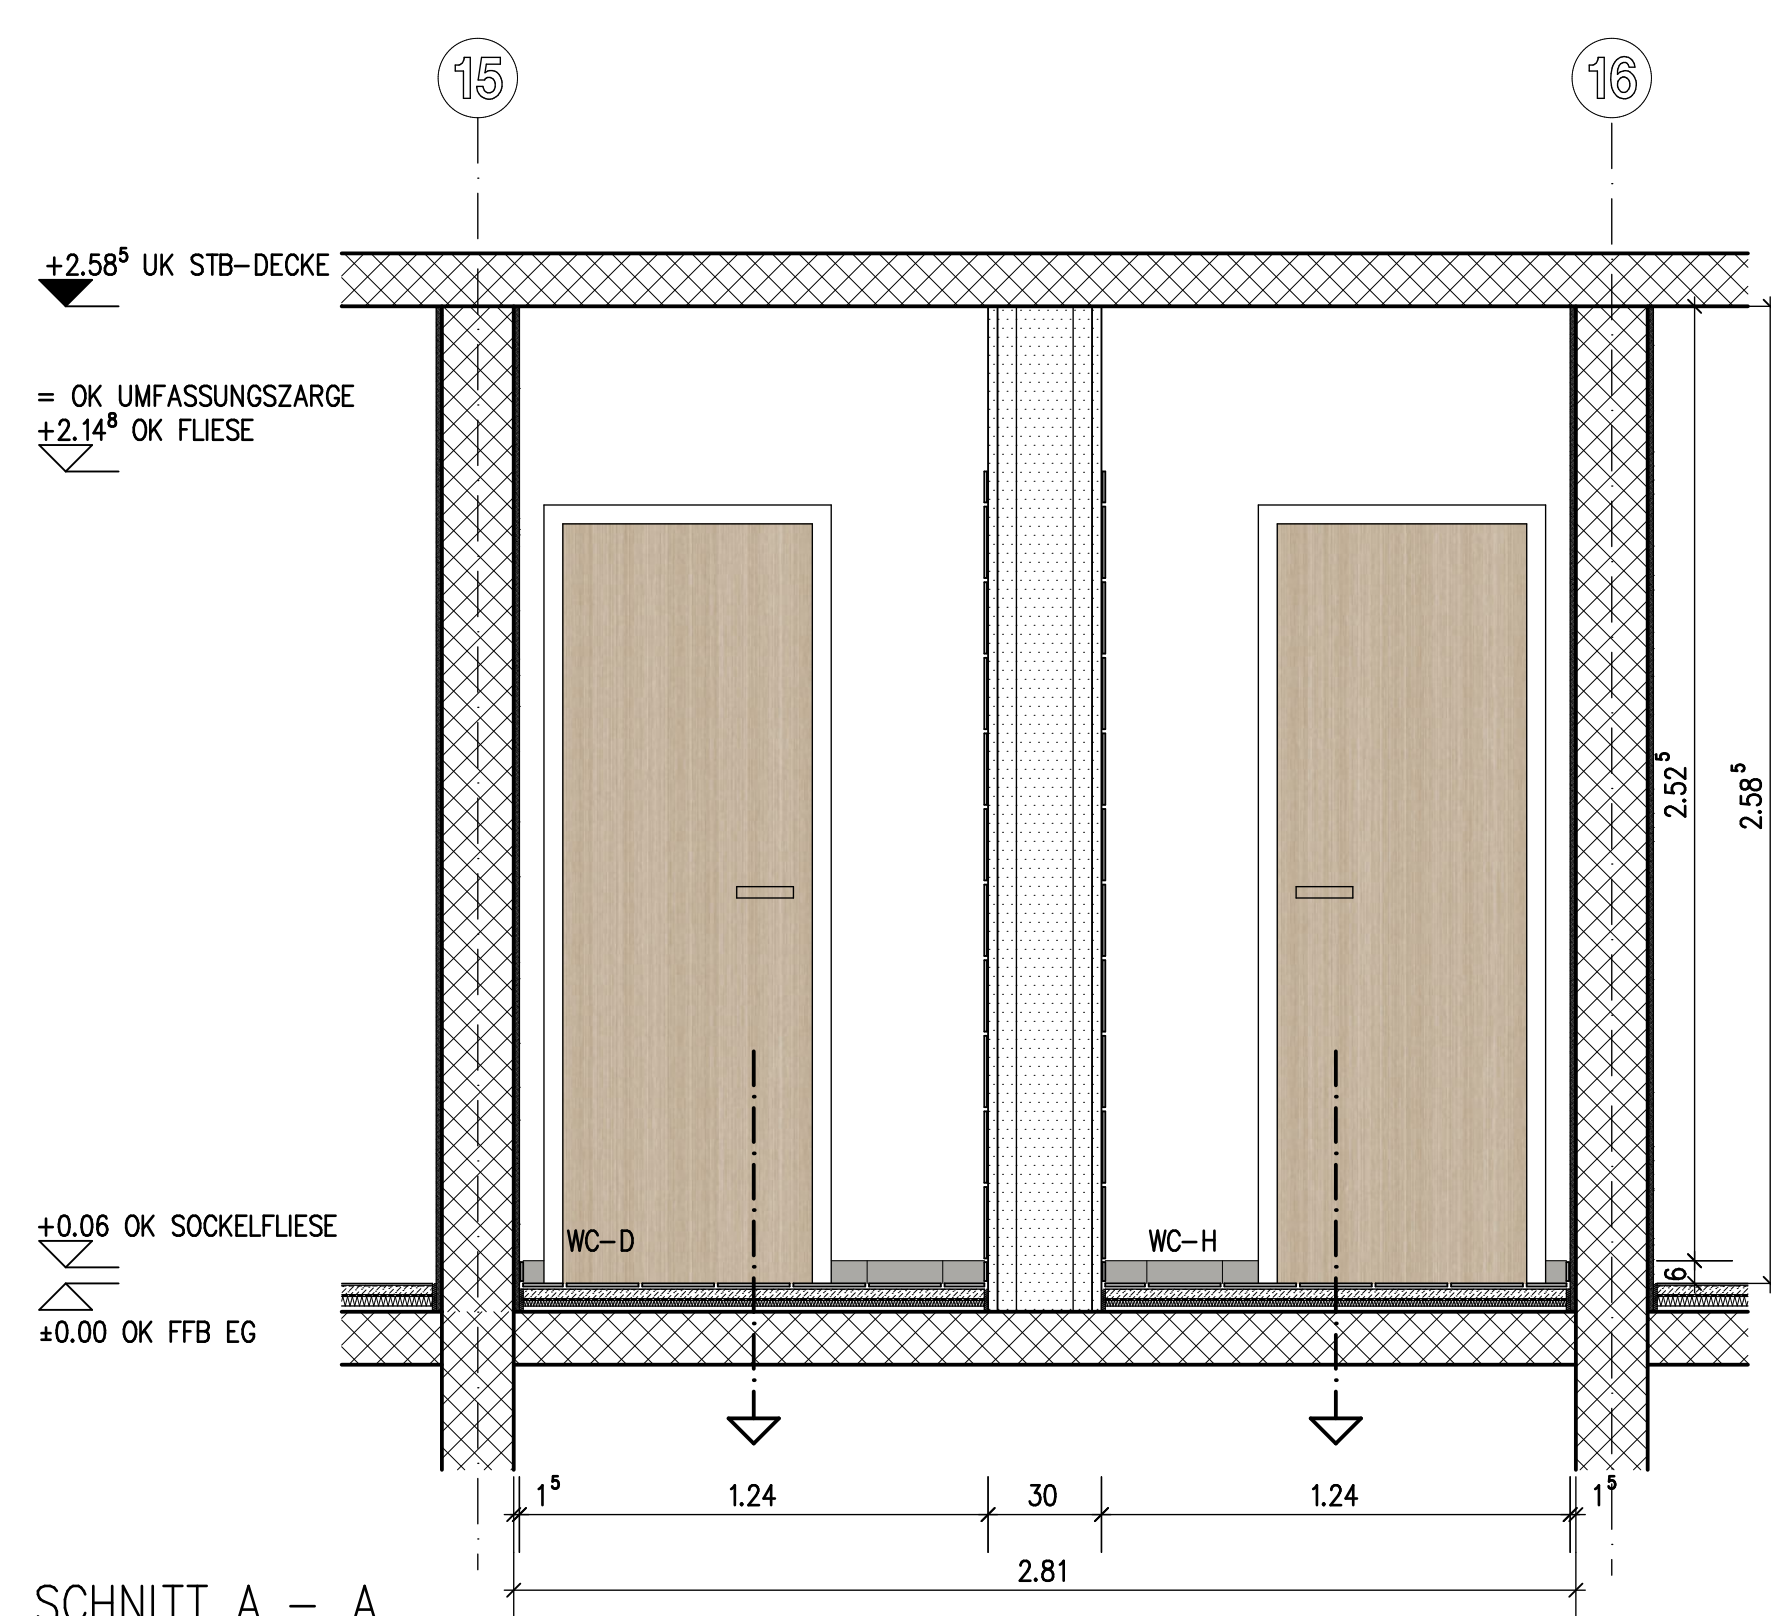
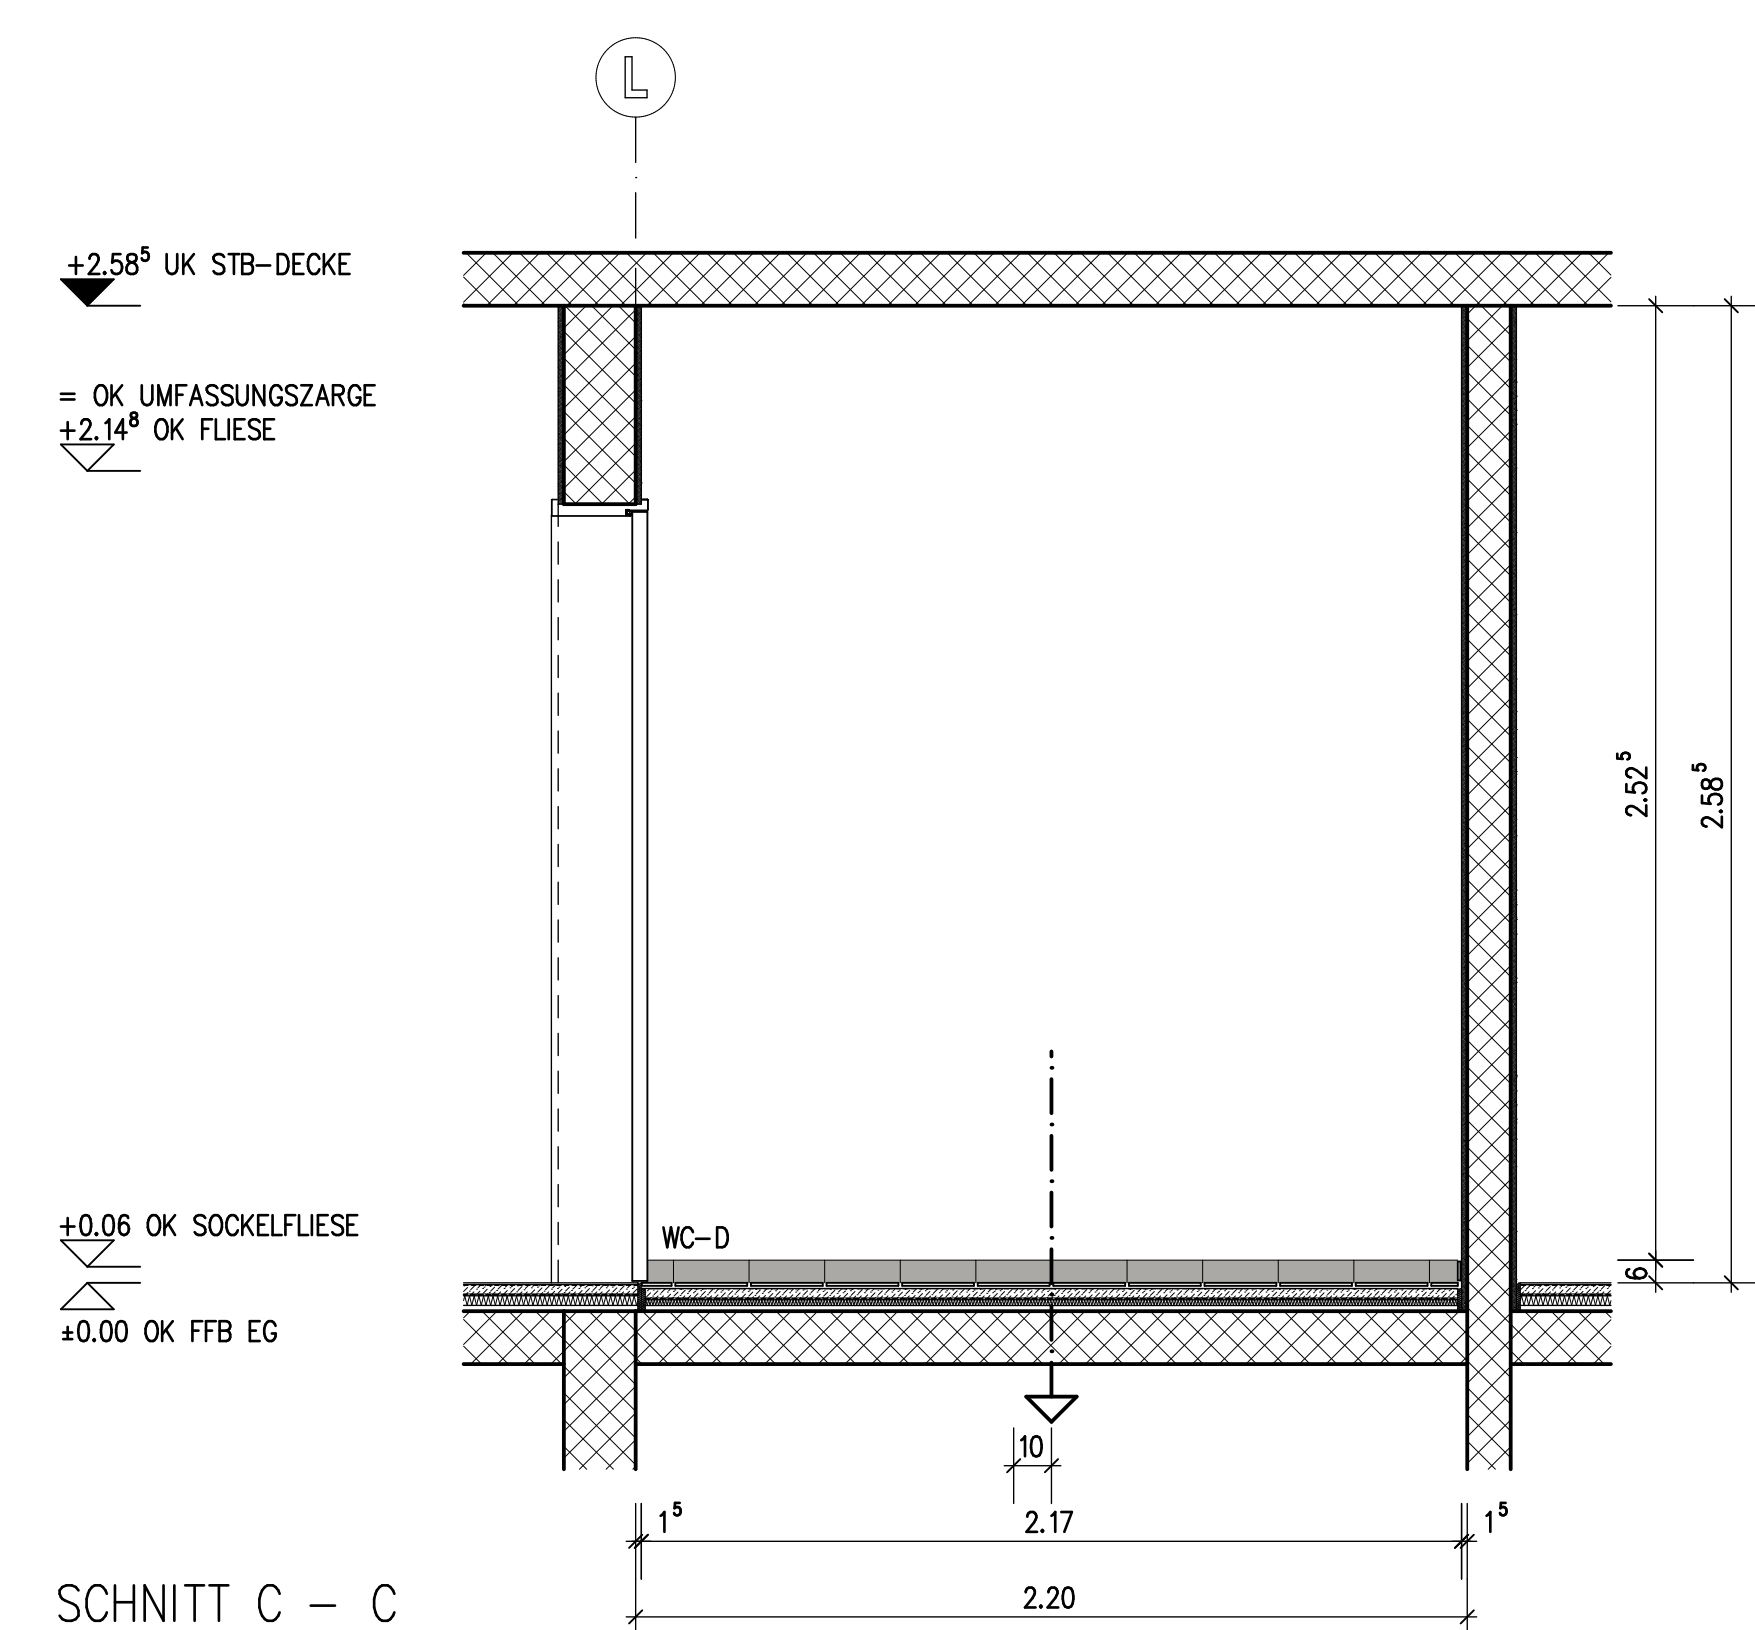
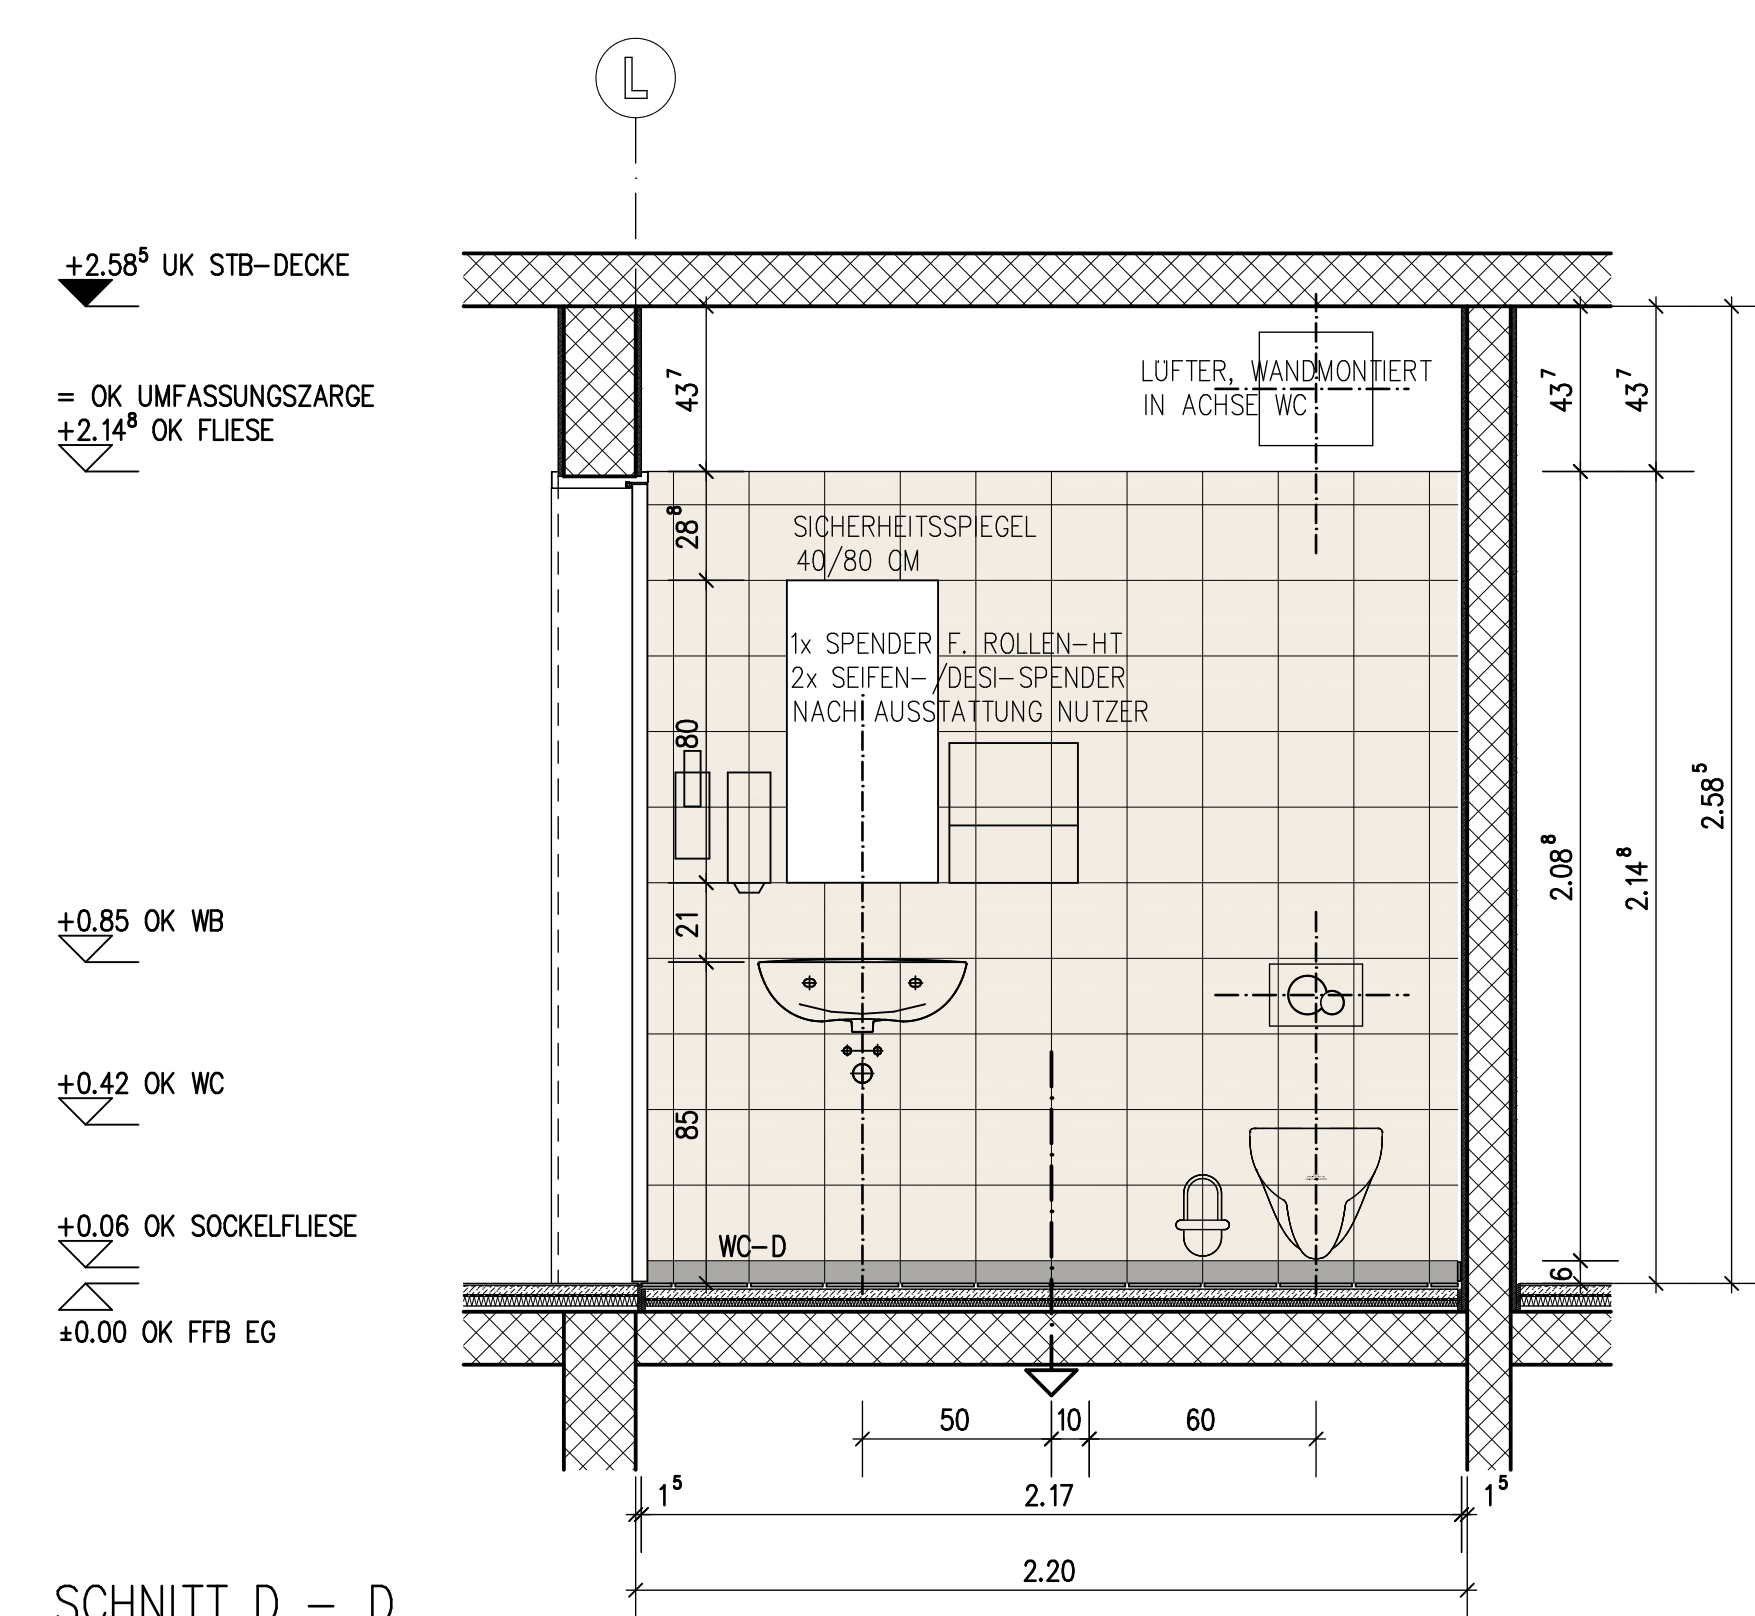


HINWEIS:

ALLE AUSFÜHRUNGSMAßE SIND VOR AUSFÜHRUNGSBEGINN AUF ÜBEREINSTIMMUNG MIT DER AUSFÜHRUNGSPLANUNG ZU ÜBERPRÜFEN UND NACH ABSCHLUSS DER LEISTUNG VOM VORUNTERNEHMER EIGENVERANTWORTLICH ZU ZUHEIMEN. DIFFERENZEN ZW. ÄNDERUNGSMAßNAHMEN SIND VOR AUSFÜHRUNG SOWIE MIT DER BAULEITUNG ABZUSTIMMEN.

Die AUSFÜHREND FIRM IST VERANTWORTLICH FÜR DIE KONSTRUKTION, STATIK, RICHTIGE AUSBLINDUNG DER FÜGEN UND ANSCHLÜSSE. ES GELTEN DIE, FÜR DAS AUSZUFÜHRENDE GEWERKE ENSCHLAGIGEN DIN NORMEN, AUSFÜHRUNGSVORSCHRIFTEN SOWIE TECHNISCHE RICHTLINIEN.

Die AUSFÜHRUNGSPLANUNG GILT GEWERKSPEZIFISCH NUR IN VERBINDUNG MIT DER FREIGEgebenEN SCHAL- UND BEWEHRUNGSPLANUNG BZW. AUSFÜHRUNGSPLANUNG DER HAUSTECHNISCHEN GEWERKE. SIE IST VOR AUSFÜHRUNGSBEGINN AUF ÜBEREINSTIMMUNG ZU PRÜFEN.

HÖHENQUOTEN BEZIEHEN SICH AUF OBERKANTE FERTIGIGKEITSOBERN = +0.00 CM FFB = 10.190 M ü. NNH.

HÖHENZUGBESSYSTEM: NNH (H5170)

MAßE SIND ALS ROHBAURICHTMAß DEFINIERT.

Die HÖHENANGABEN DER ÜBERZÜGE BEMESSEN SICH VON UNTERKANTE DECKE BIS OBERKANTE ÜBERZUG. Die ÖFFNUNGSMAßE BEZIEHEN SICH AUF Die ANGABE FFB.

LEGENDE:

	BESTAND
	STAHLBETON
	MAUERWERK >KSL 12-14 + M5
	NICHTTRAGENDES MAUERWERK PP 2-0.4 + LM/DBM
	ABRUCH
	TROCKENBAU

VERMERK ÄNDERUNG:

	</								