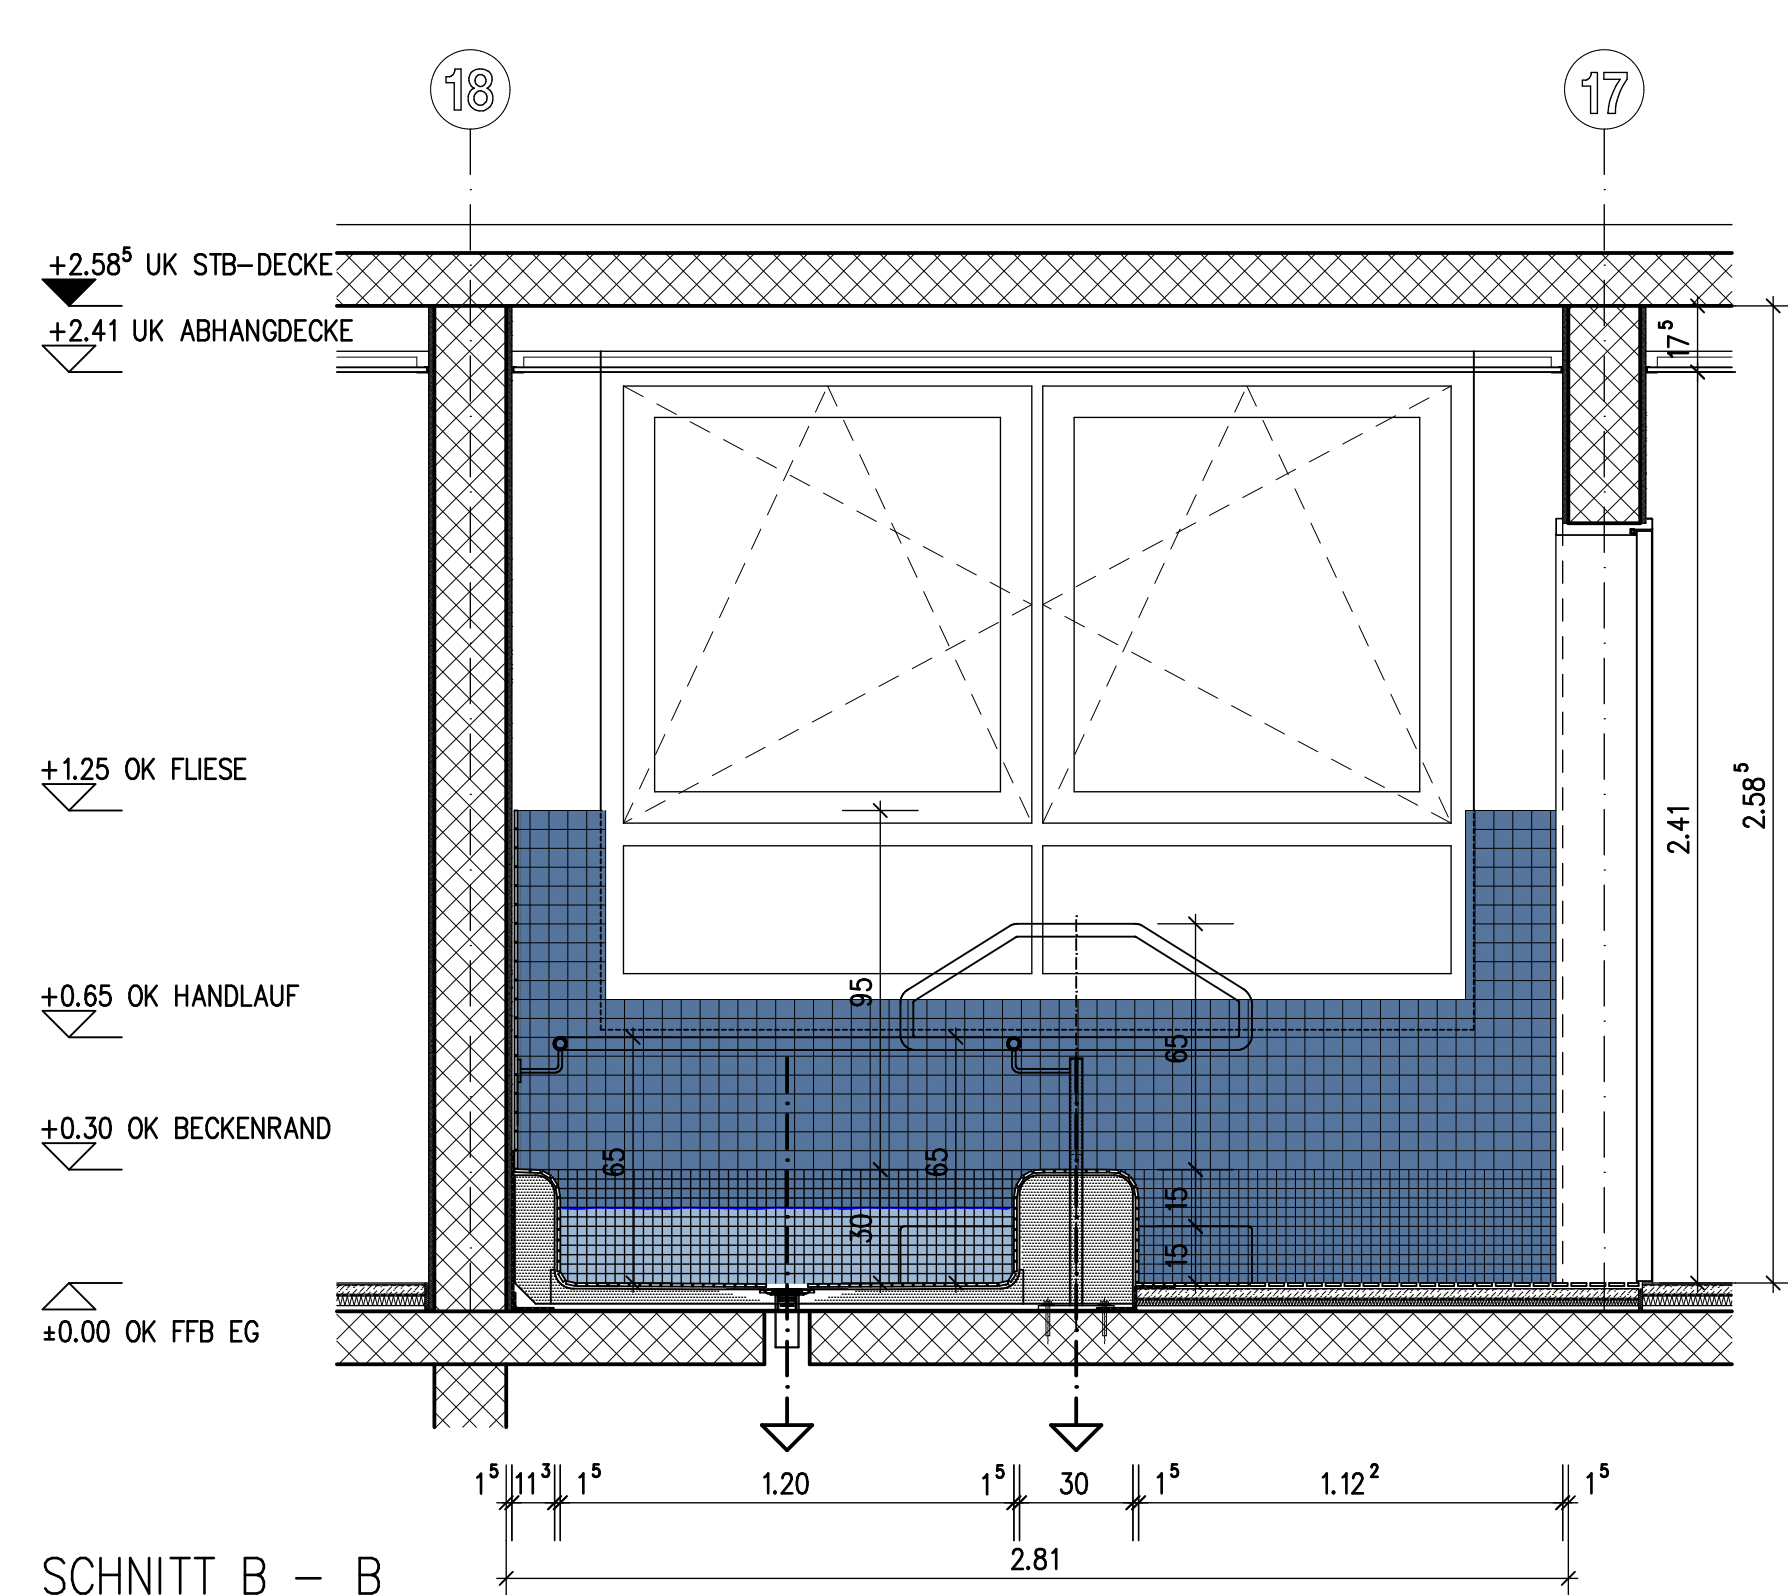
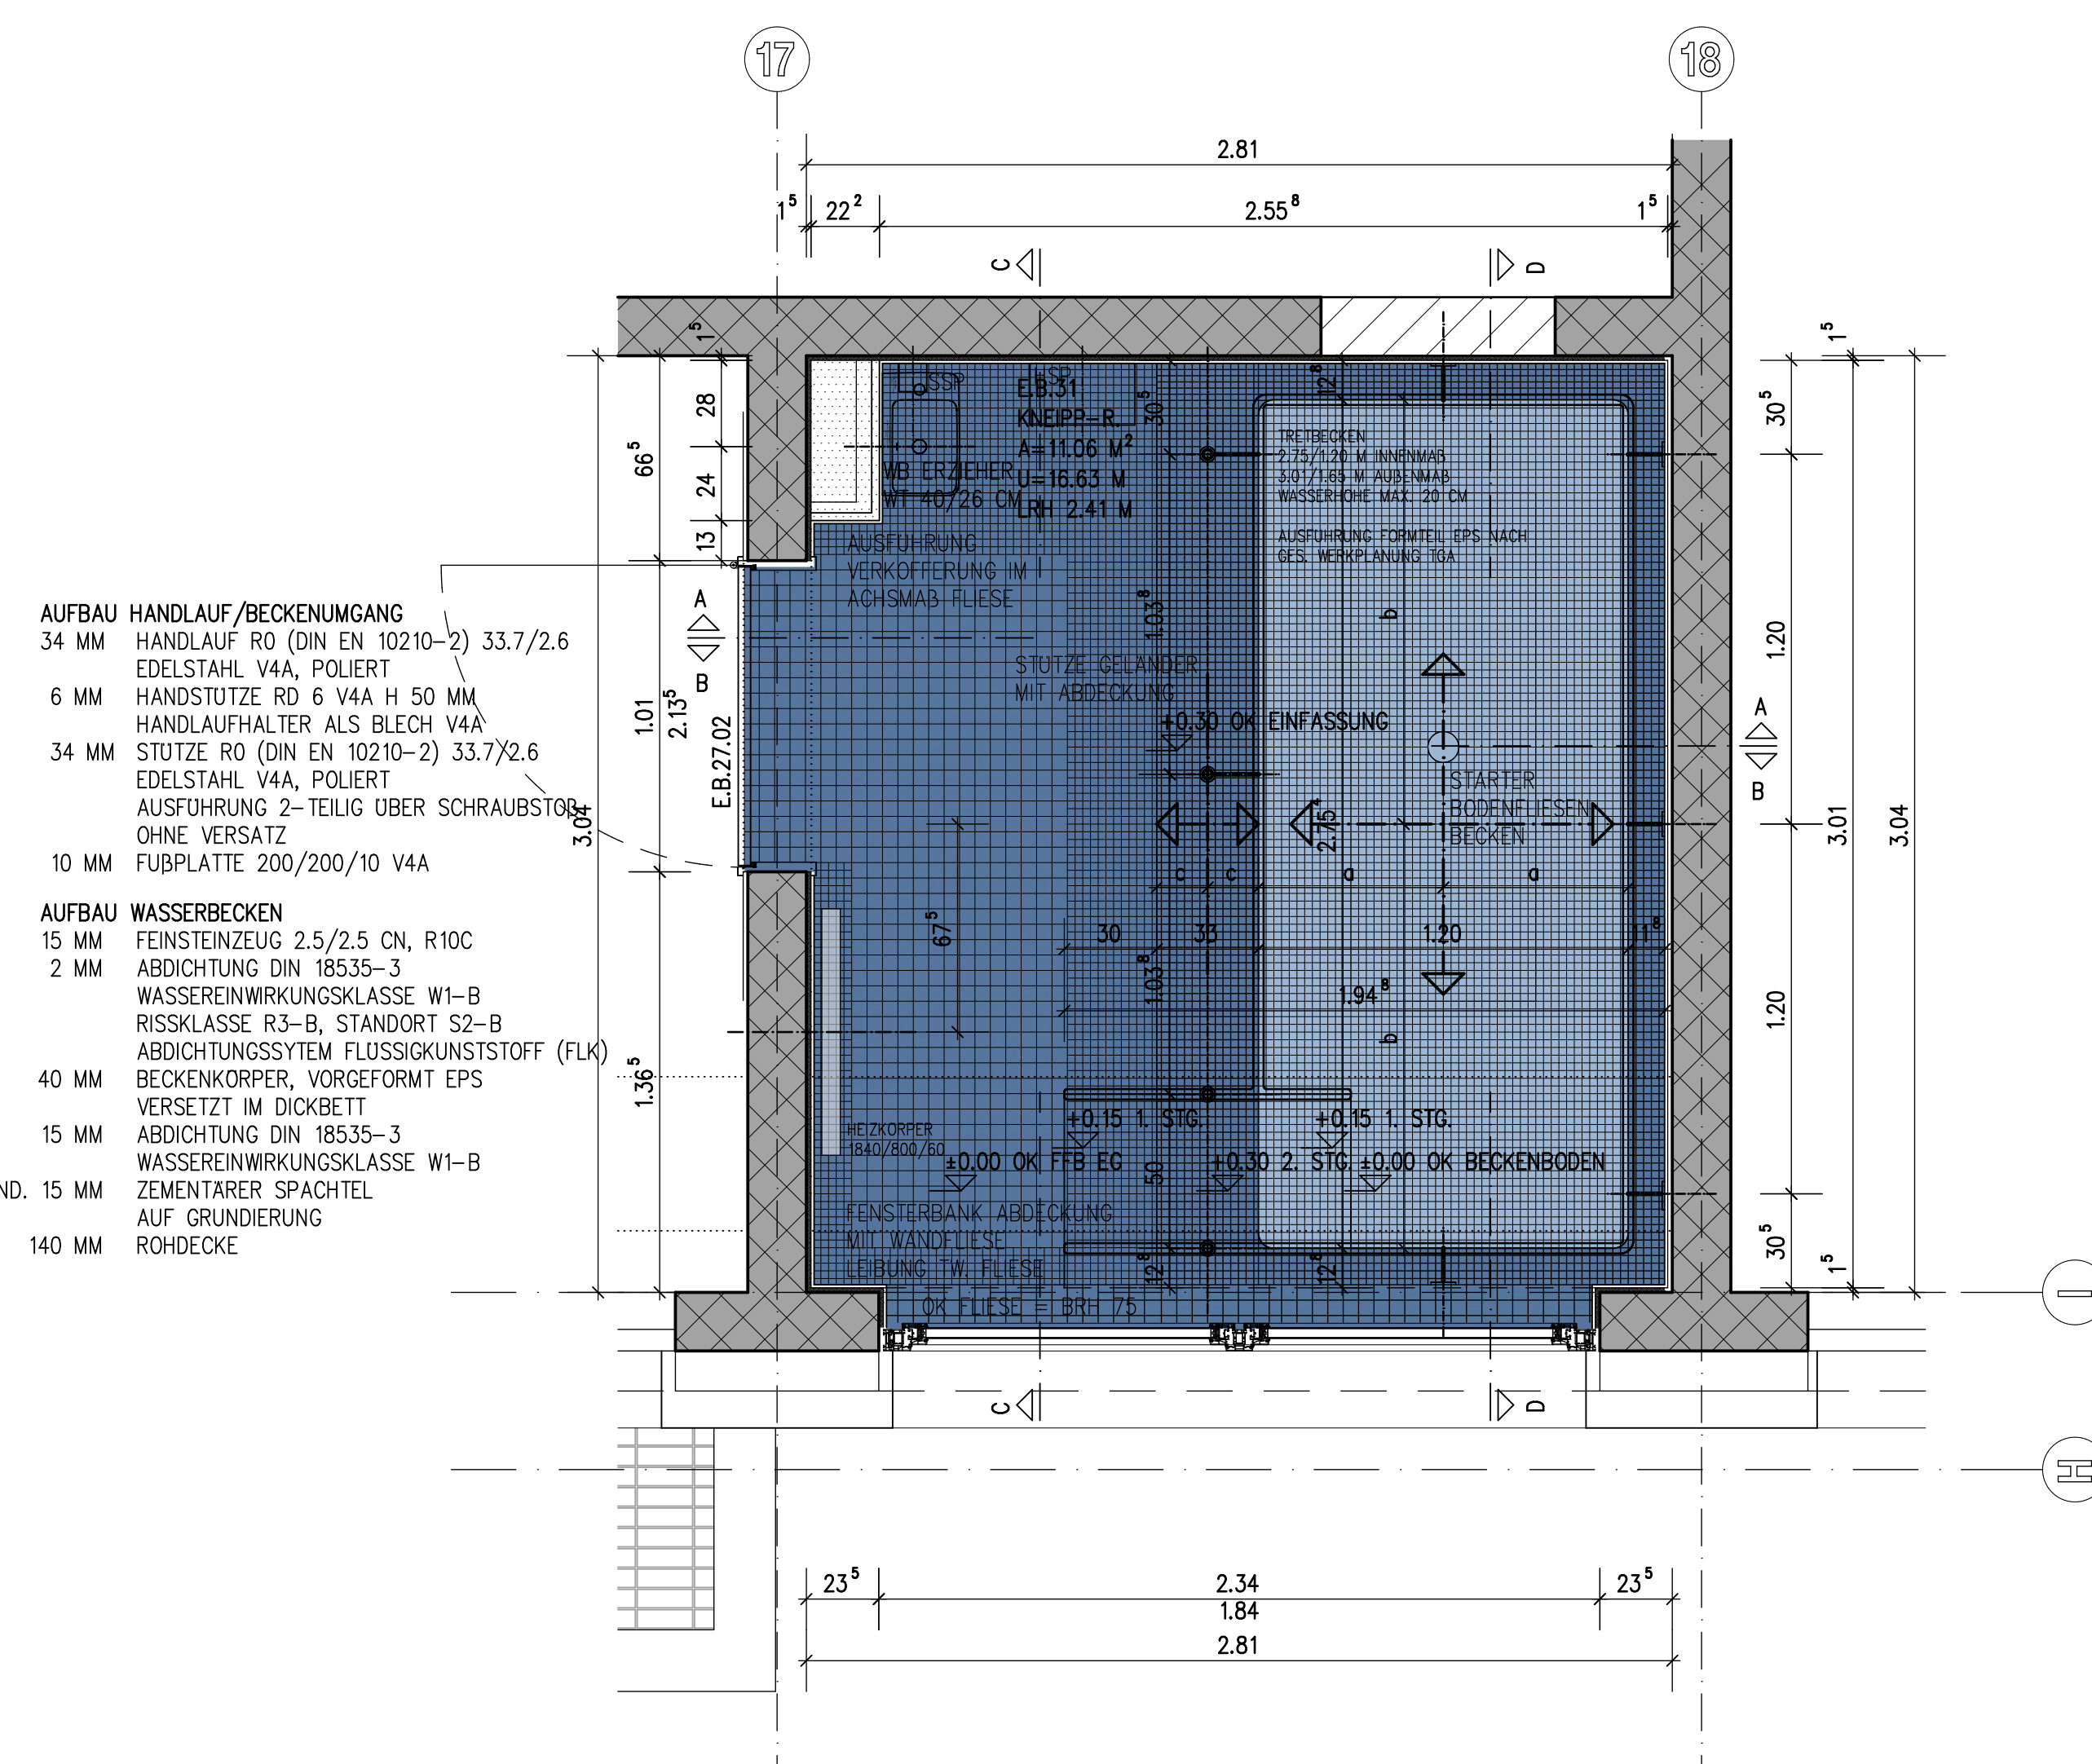
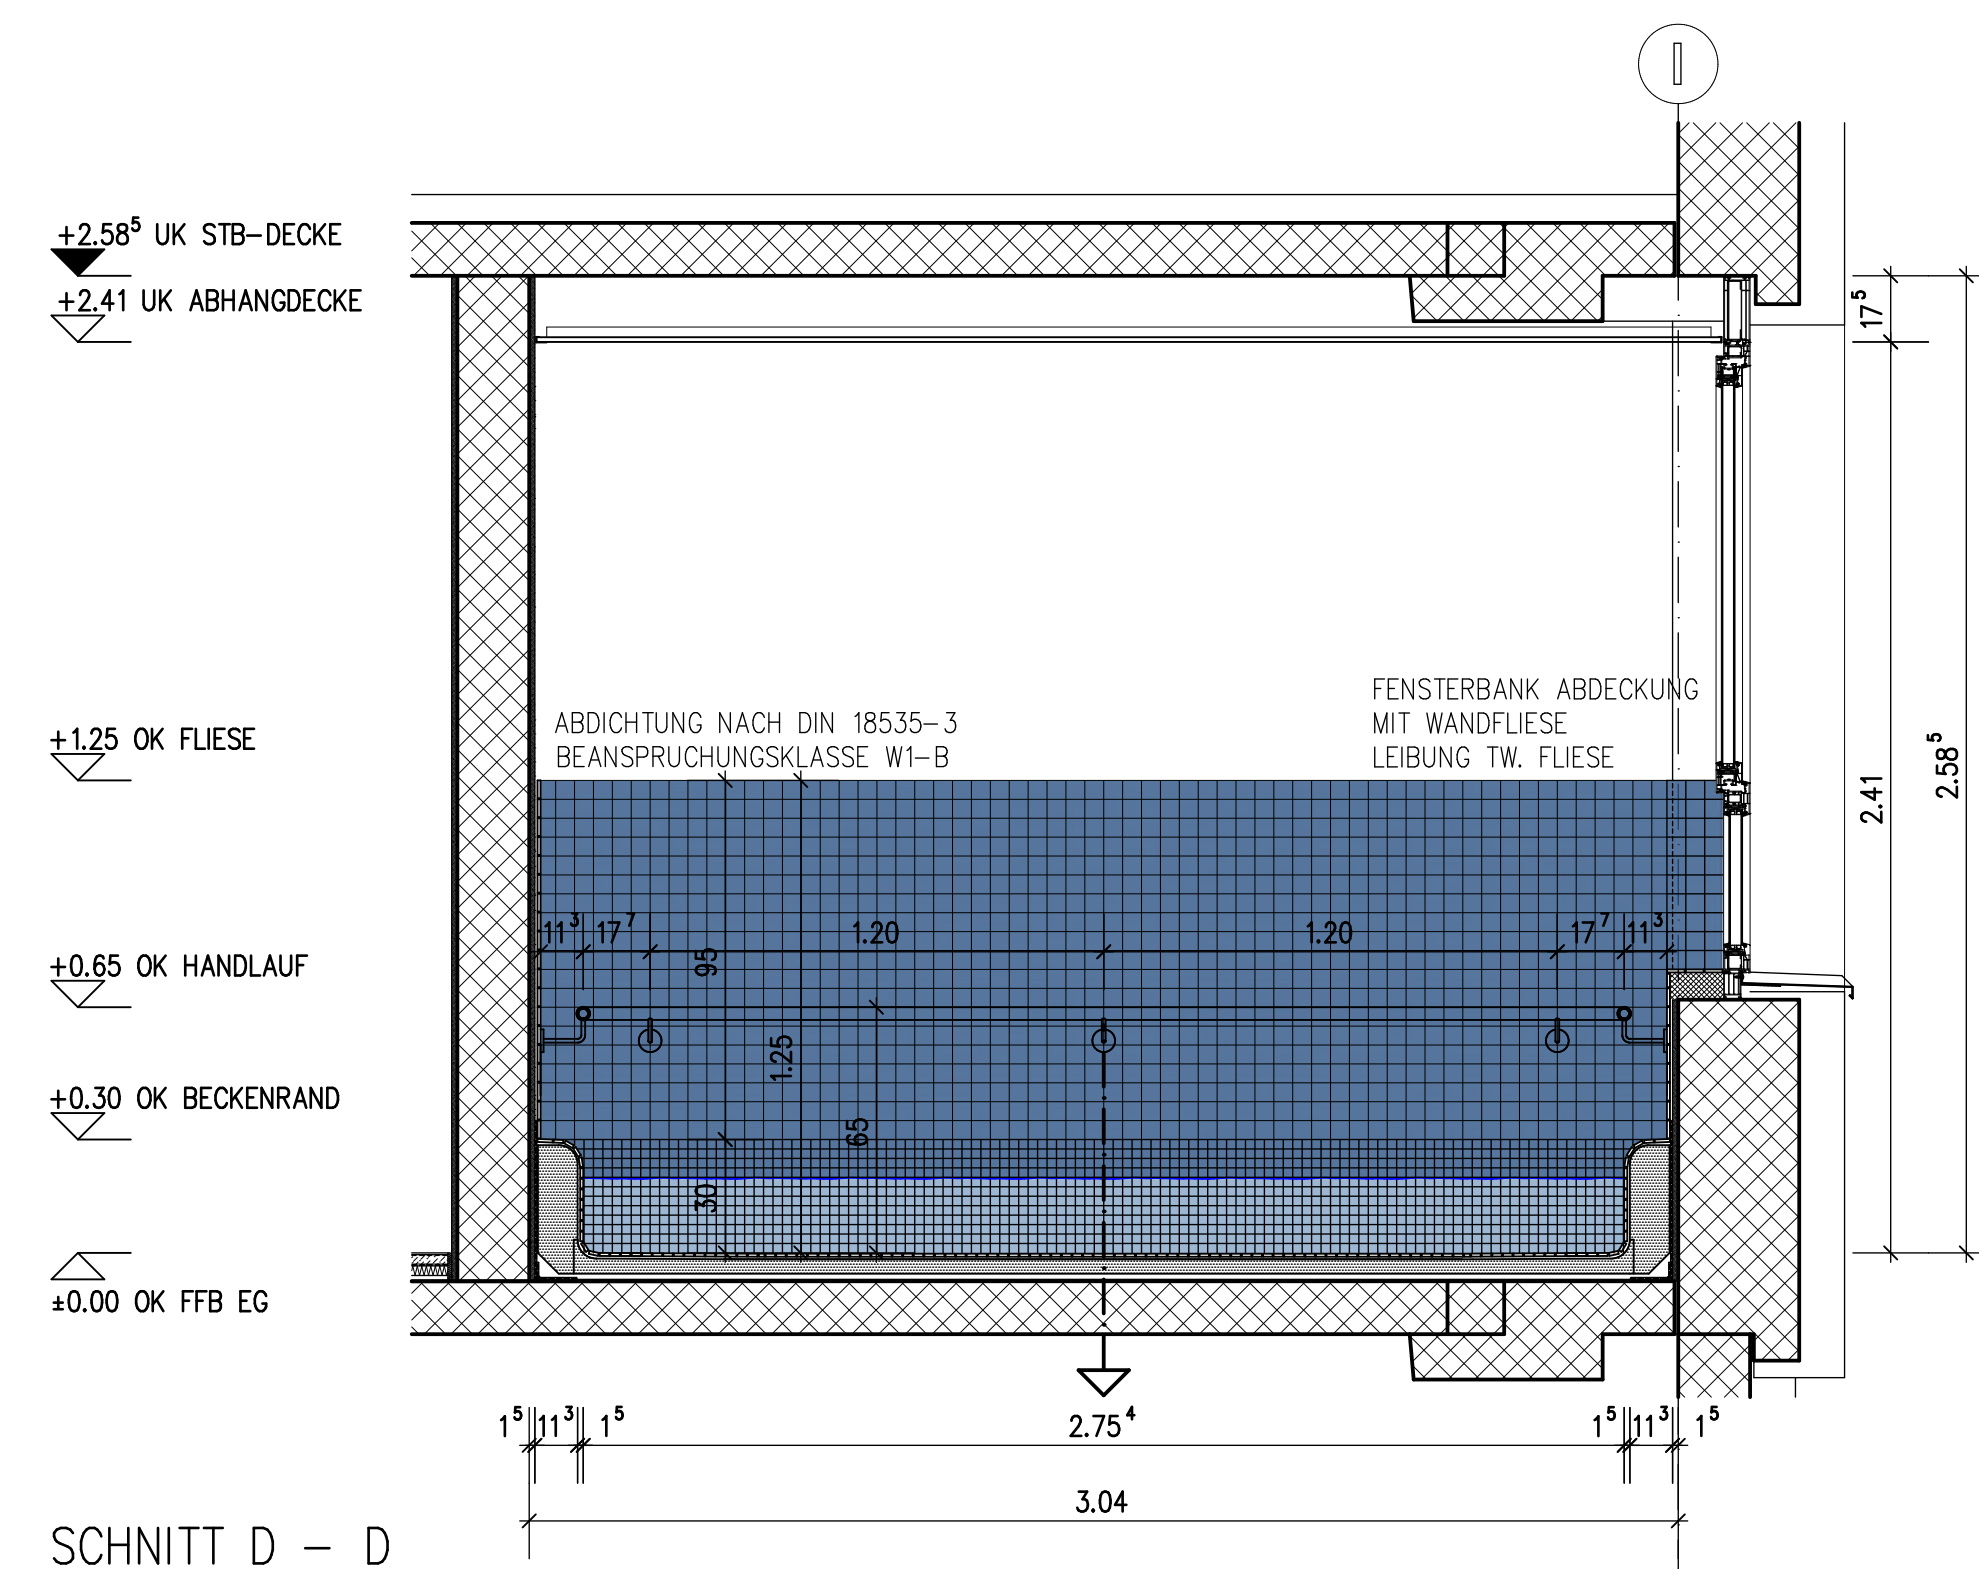
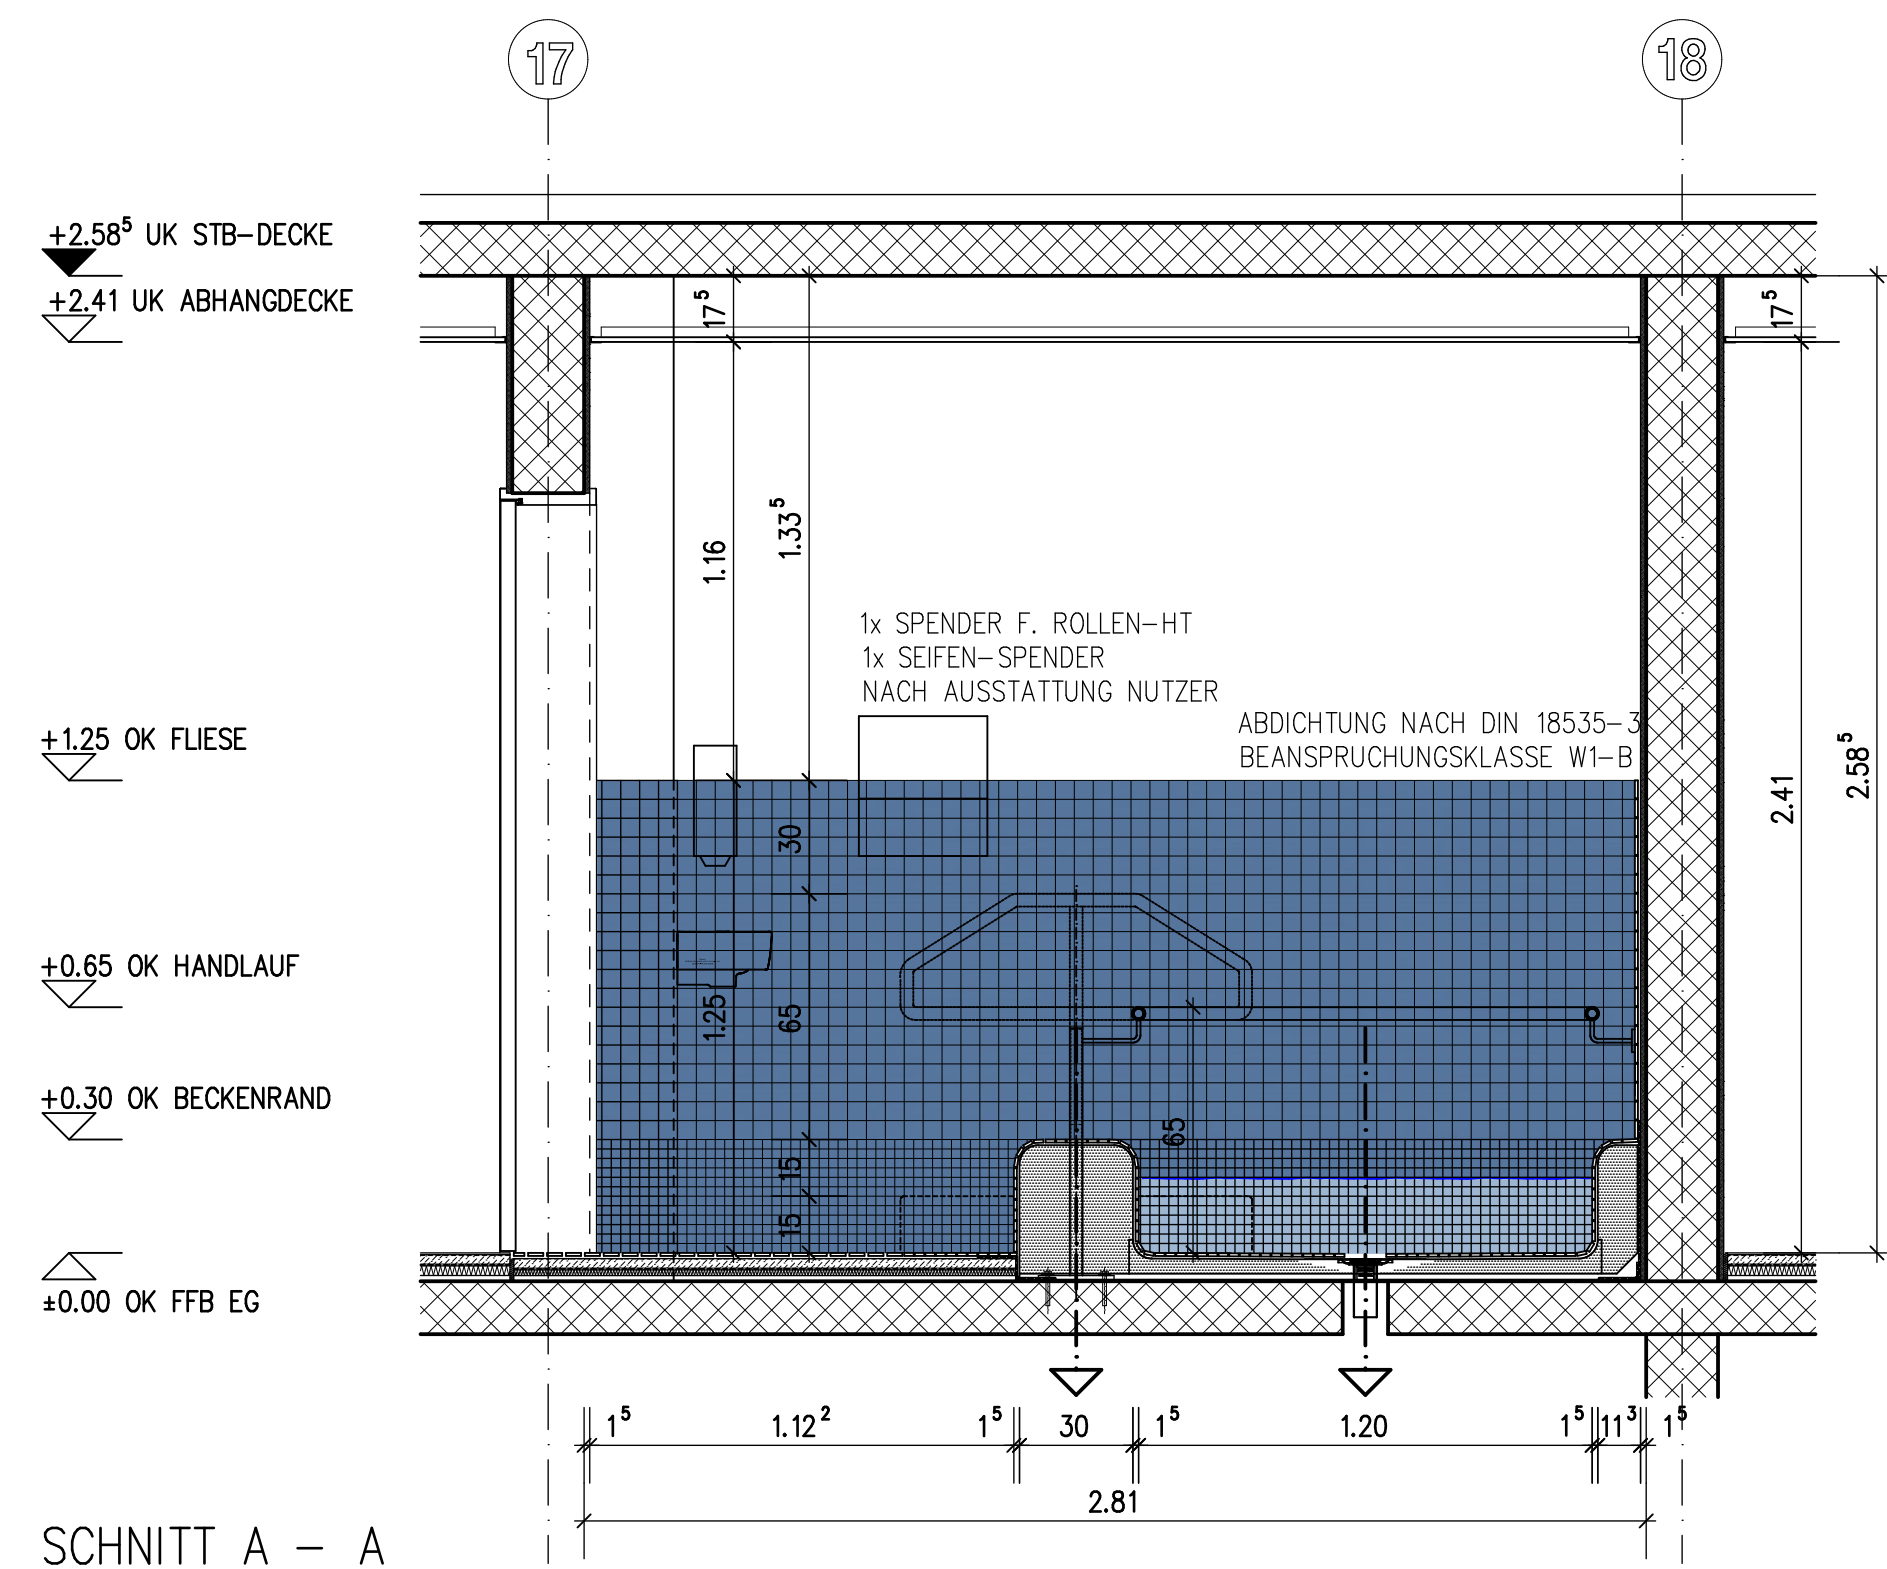
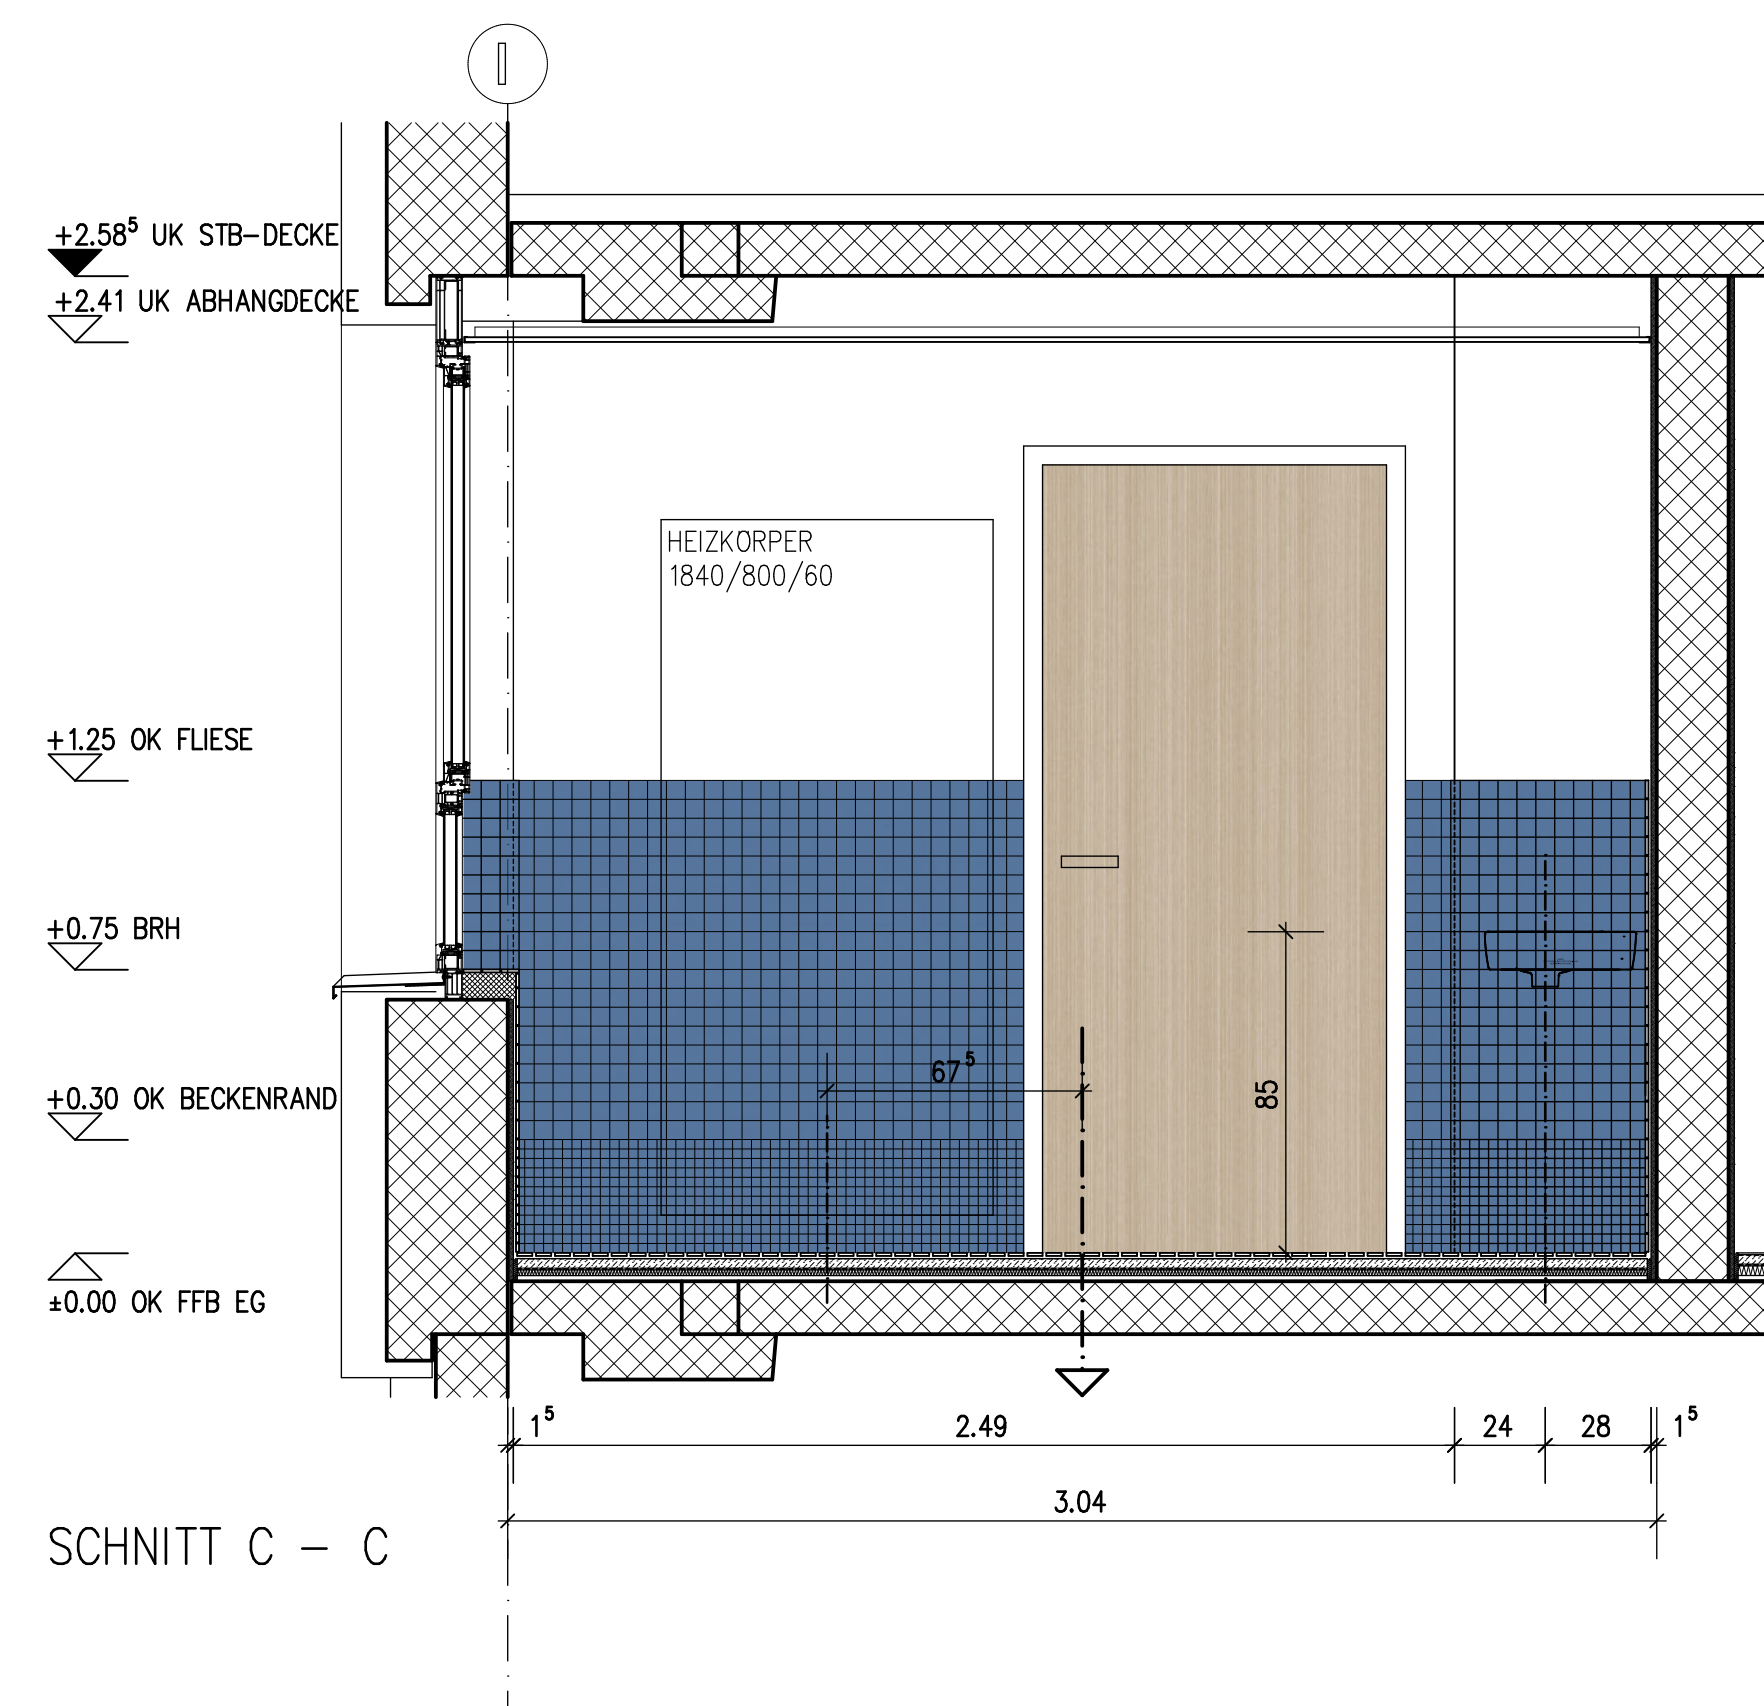





 WANDFLIESE
 FARBKAT: V&B SERIE PRO ARCHITEKTURA 3.0
 ARTIKEL/FARBNUMMER: 240
 FARBE: OCEAN BLUE
 MAßE: 5 x 5 x 6 MM
 MATERIAL: FEINSTEINZEUG
 OBERFLÄCHE: MATT UNI

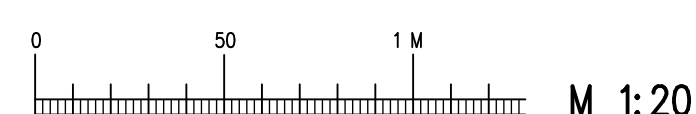

WANDFLIESE
FARBKAT: V&B SERIE PRO ARCHITEKTURA 3.0
ARTIKEL/FARBNUMMER: 240
FARBE: OCEAN BLUE
MAßE: 2,5 x 2,5 x 6 MM
MATERIAL: FEINSTEINZEUG
OBERFLÄCHE: MATT UNI

 **BODENFLIESE VORBEREICH R10/B**
FARBKAT: V&B SERIE PRO ARCHITEKTURA 3.0
ARTIKEL/FARBNUMMER: FARBKAT: 240
FARBE: OCEAN BLUE
MAßE: 5 x 5 x 6 mm
MATERIAL: FEINSTEINZEUG
OBERFLÄCHE: MATT

 **BODENFLIESE VORBEREICH R10/B**
FARBKAT: V&B SERIE PRO ARCHITEKTURA 3.0
ARTIKEL/FARBNUMMER: FARBKAT: 240
FARBE: OCEAN BLUE
MAßE: 2,5 x 2,5 x 6 MM
MATERIAL: FEINSTEINZEUG
OBERFLÄCHE: MATT

 **BODENFLIESE BECKEN/BECKENRAND R10/C**
FARBKAT: V&B SERIE PRO ARCHITEKTURA 3.0
ARTIKEL/FARBNUMMER: FARBKAT: 240
FARBE: OCEAN BLUE
MAßE: 2,5 x 2,5 x 6 MM
MATERIAL: FEINSTENZEUG
OBERFLÄCHE: MATT

 BODENFLIESE VORBEREICH R10/V
FARBKAT: V&S SERIE PRO ARCHITEKTURA 3.0
ARTIKEL/FARBNUMMER: FARBKAT: 240
FARBE: ICY BLUE
MAßE: 2,5 x 2,5 x 6 MM
MATERIAL: FEINSTEINZEUG
OBERFLÄCHE: MATT



HINWEIS:

ALLE AUSFÜHRUNGSMAßE SIND VOR AUSFÜHRUNGSBEGINN AUF ÜBEREINSTIMMUNG MIT DER AUSFÜHRUNGSPLANUNG ZU ÜBERPRÜFEN UND NACH ABSCHLUSS DER LEISTUNG VOM VORUNTERNEHMER EIGENVERANTWORTLICH AUFZUNEHMEN. DIFFERENZEN BZW. ÄNDERUNGSMAßNAHMEN SIND VOR AUSFÜHRUNGSBEGINN MIT DER BAULEITUNG ABZUSTIMMEN.

DIE AUSFÜHRENDE FIRMA IST VERANTWORTLICH FÜR DIE KONSTRUKTION, STATIK, RICHTIGE AUSBILDUNG DER FUGEN UND ANSCHLÜSSE. ES GELTEN DIE, FÜR DAS AUSZUFÜHRENDE GEWERKE EINSCHLÄGIGEN DIN NORMEN, AUSFÜHRUNGSVORSCHRIFTEN SOWIE TECHNISCHE RICHTLINIEN.

DIE AUSFÜHRUNGSPLANUNG GILT GEWERKSPEZIFISCH NUR IN VERBINDUNG MIT DER FREIGEgebenEN SCHAL- UND BEWEHRUNGSPLANUNG BZW. AUSFÜHRUNGSPLANUNG DER HAUSTECHNISCHEN GEWERKE. SIE IST VOR AUSFÜHRUNGSBEGINN AUF ÜBEREINSTIMMUNG ZU PRÜFEN.

HOHENQUOTEN BEZIEHEN SICH AUF OBERKANTE FERTIGFUBBODEN = ±0.00 OK FFB = 101.90 M Ü. NHN.
HOHENBEZUGSSYSTEM: NHN (HS170)

MAßE SIND ALS ROHBAURICHTMAßE DEFINIERT.

DIE HOHENANGABEN DER ÜBERZÜGE BEMESSEN SICH VON UNTERKANTE DECKE BIS OBERKANTE ÜBERZUG. DIE OFFNUNGSMAßE BEZIEHEN SICH AUF DIE ANGABE FFB.

LEGENDE:

	BESTAND
	STAHLBETON
	MAUERWERK >KSL 12-1.4 + M5
	NICHTTRAGENDES MAUERWERK PP 2-0.4 + LM/DBM
	ABBRUCH
	TROCKENBAU

VERMERK ÄNDERUNG:

HOLZSCHUTZ									
SOHALLSCHUTZ									
BRANDSCHUTZ									
WARMESCHUTZ									
M.S.	x								
ELEKTRO	x								
TRACWERK									
BEHORDE									
BÄUHER	fr								
EMPFANGER	21.02.25								
INDEX/ DATUM	A	B	C	D	E	F	G		

VERTEILERSCHLÜSSEL

FEBRUAR 2025

UMBAU UND SANIERUNG
KITA SPATZENHAUS
SCHMIEDEBERGER STRAßE 20

04849 BAD DUBEN

BAUHERR STADT BAD DUBEN
MARKT 11
04849 BAD DUBEN

DATUM	PROJEKT	PLAN-NR.:
21.02.2025	23.006	23.006 5.04.07
BLATTGRÖÖE	M:	GEZ.:
84.1 x 105.0	M 1:20	

INHALT		
FLIESENSPIEGEL KNEIPP-RAUM E.B.31		