Grundlage: - Pläne Baugenehmigung April 1968
- Aufmaß tba

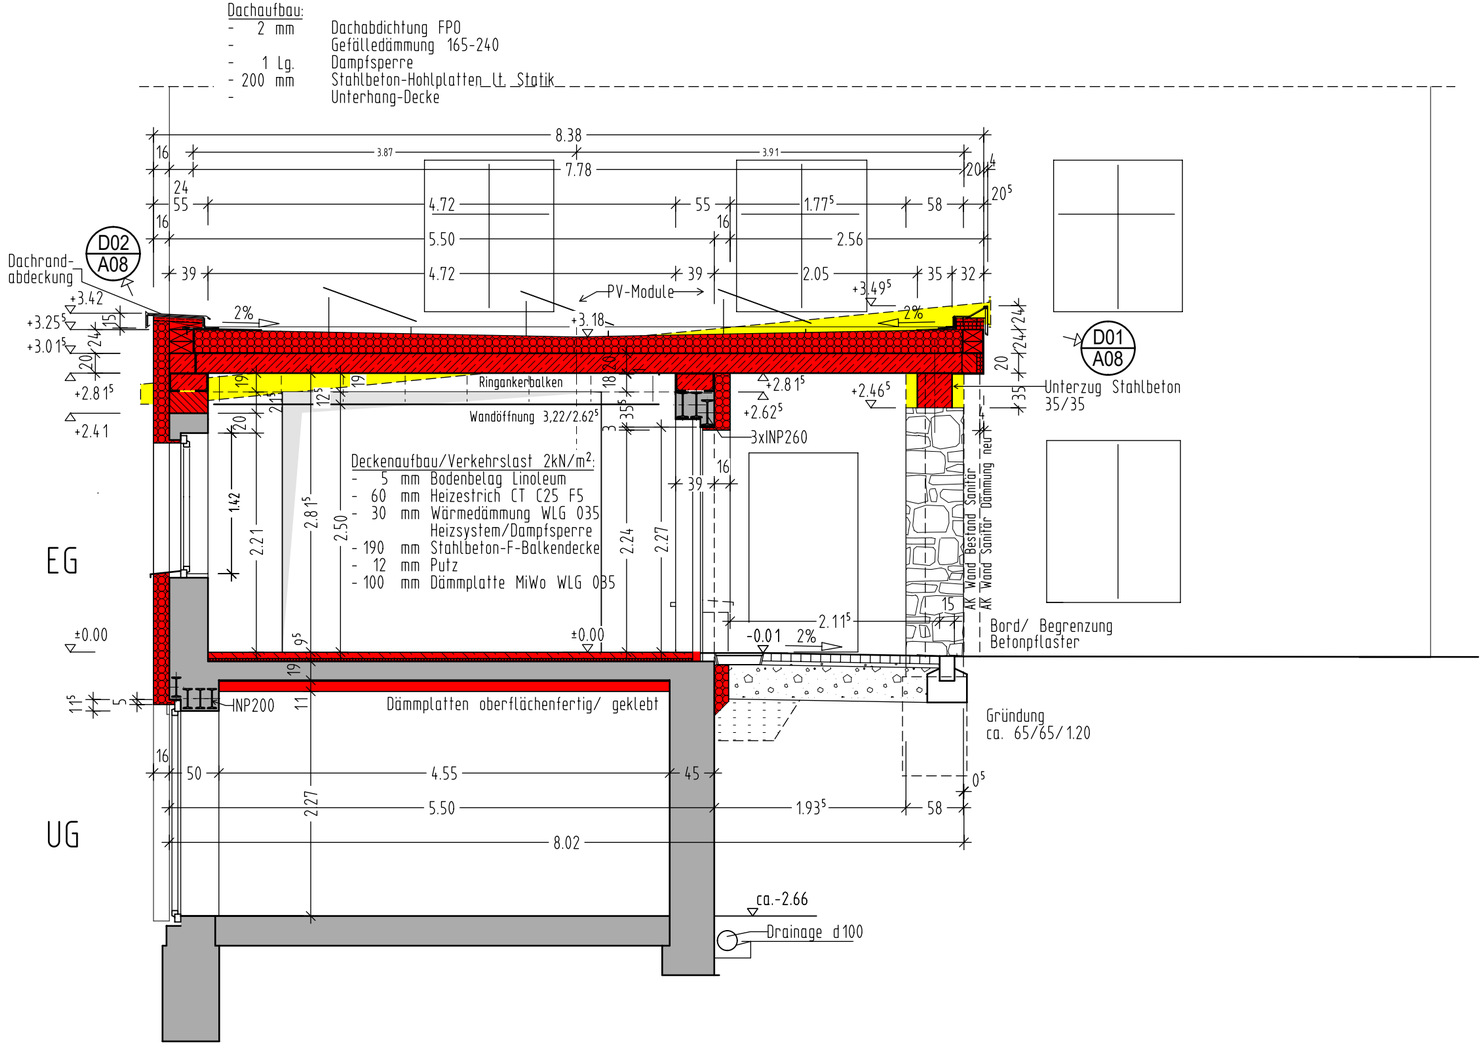

STAHLBETON - Neu	3.50	KONTROLLMASS	
STAHLBETON - VORHANDEN	5.32	HOEHE GEPLANT	
MAUERWERK - VORHANDEN	(5.32)	HOEHE VORHANDEN	
MAUERWERK - NEU	2%	GEFAELLEANGABEN	
ABBRUCH	1 / G0010	DETAILHINWEIS	DETAIL NR. / ZEICHNUNGS-NR.
VERBUND-WARMEDAMMUNG MIWO	T30 / 000	TUERSYMBOL	TUERANFORDERUNG / RAUMNUMMER
WAERMEDAEMMUNG	+0,02 / 0,00 ; +0,02 / -0,08	BODENSCHWELLEN HOEHENANGABEN AB OKF	
NATURWERKSTEIN		SCHLITZ UND WANDDURCHBRUCH	
STAENDERWERKKONSTRUKTION EINSEITIG, EINFACH BEPLANKT		SCHLITZ UND DECKENDURCHBRUCH	
STAENDERWERKKONSTRUKTION ZWEISEITIG, EINFACH BEPLANKT		SCHACHT	
STAENDERWERKKONSTRUKTION ZWEISEITIG, DOPPELT BEPLANKT		FUSSBODENEINLAUF MIT EDELSTAHLABDECKUNG (u. LINIEN DES GEFAELLEWECHSELS)	
DOPPELSTAENDERWERKKONSTR. EINSEITIG, EINFACH BEPLANKT		FEUERLOSCHER	
DOPPELSTAENDERWERKKONSTR. ZWEISEITIG, DOPPELT BEPLANKT	KDR	KALTDACHRAUM	
FUSSBODENDURCHBRUCH			
DECKENDURCHBRUCH			
WANDDURCHBRUCH			
SCHLITZ			
ANSCHLUßFAHNE FUNDAMENTERDER			

Alle Maße sind durch den Ausführenden zu überprüfen!

			k
			i
			h
			g
			f
			e
			d
			c
			b
...	...	...	a
AENDERUNGEN/ERGAENZUNGEN	GEZ.	DATUM	

PROJEKT:
Tourist-Information Johanngeorgenstadt
Eibenstocker Straße 52a

BAUHERR:
Stadtverwaltung Johanngeorgenstadt
Eibenstocker Straße 69a

tischer bauingenieure + architekten
Grünhainer Straße 14
08340 Schwarzenberg
Telefon:(03774) 86993-0
Telefax:(03774) 86993-11

ZEICHNUNG:
- Schnitt A/A -

OKF EG (+/- 0,00)
Ortlich

LEISTUNGSPHASE: AUSFÜHRUNGSPLAN

GEZEICHNET:	VERFASSER:	PROJEKT-NR.	MASSTAB	GEWERK	ZEICHN.-NR.
G. Ti					
BEARBEITET: H. Ti		23-18	1: 50	A	04
DATUM: 09.05.2025	Henrik Tischer				

Das Urheberrecht an dieser Zeichnung verbleibt uns, Sie darf ohne unsere Genehmigung nicht vervielfältigt, kopiert oder Dritten zugänglich gemacht werden.

H/B = 297 / 500 (0.15m²)

Allplan 2024