
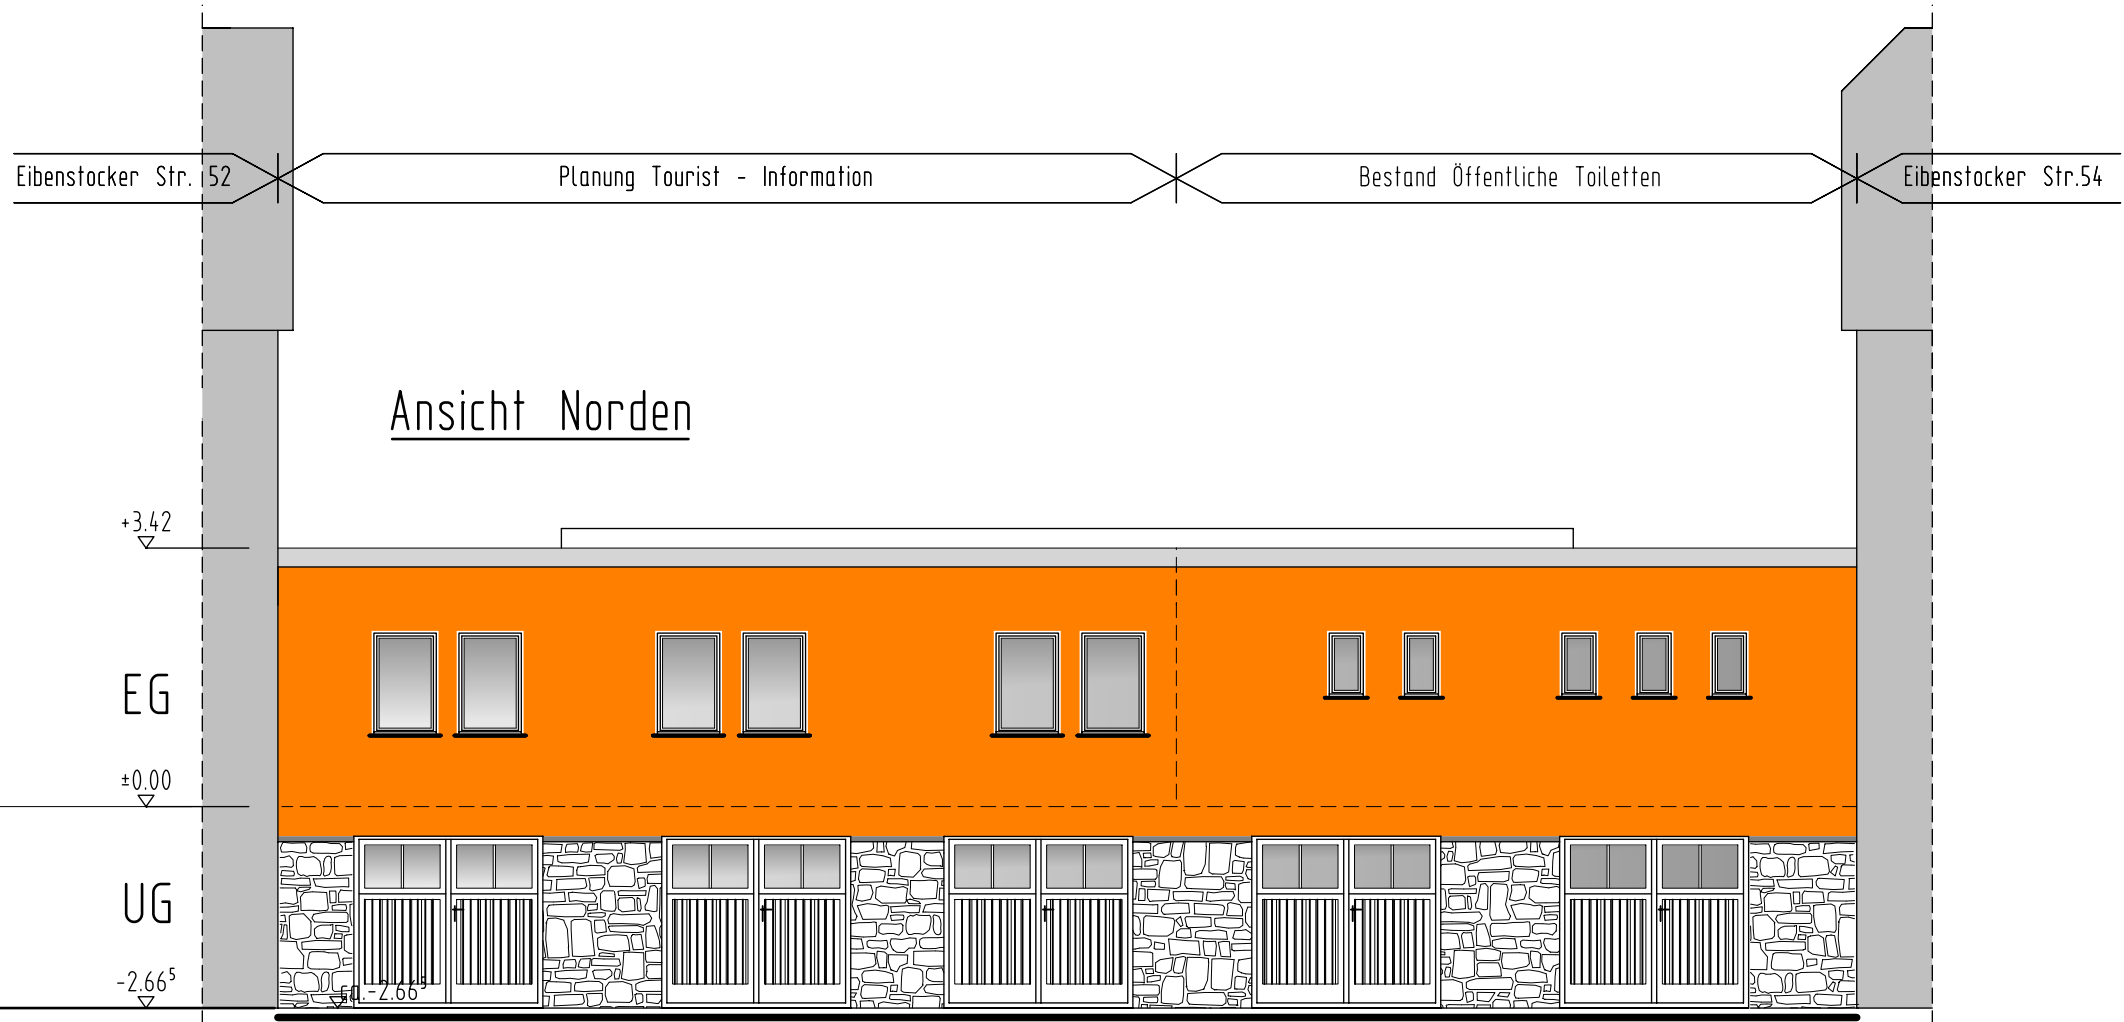
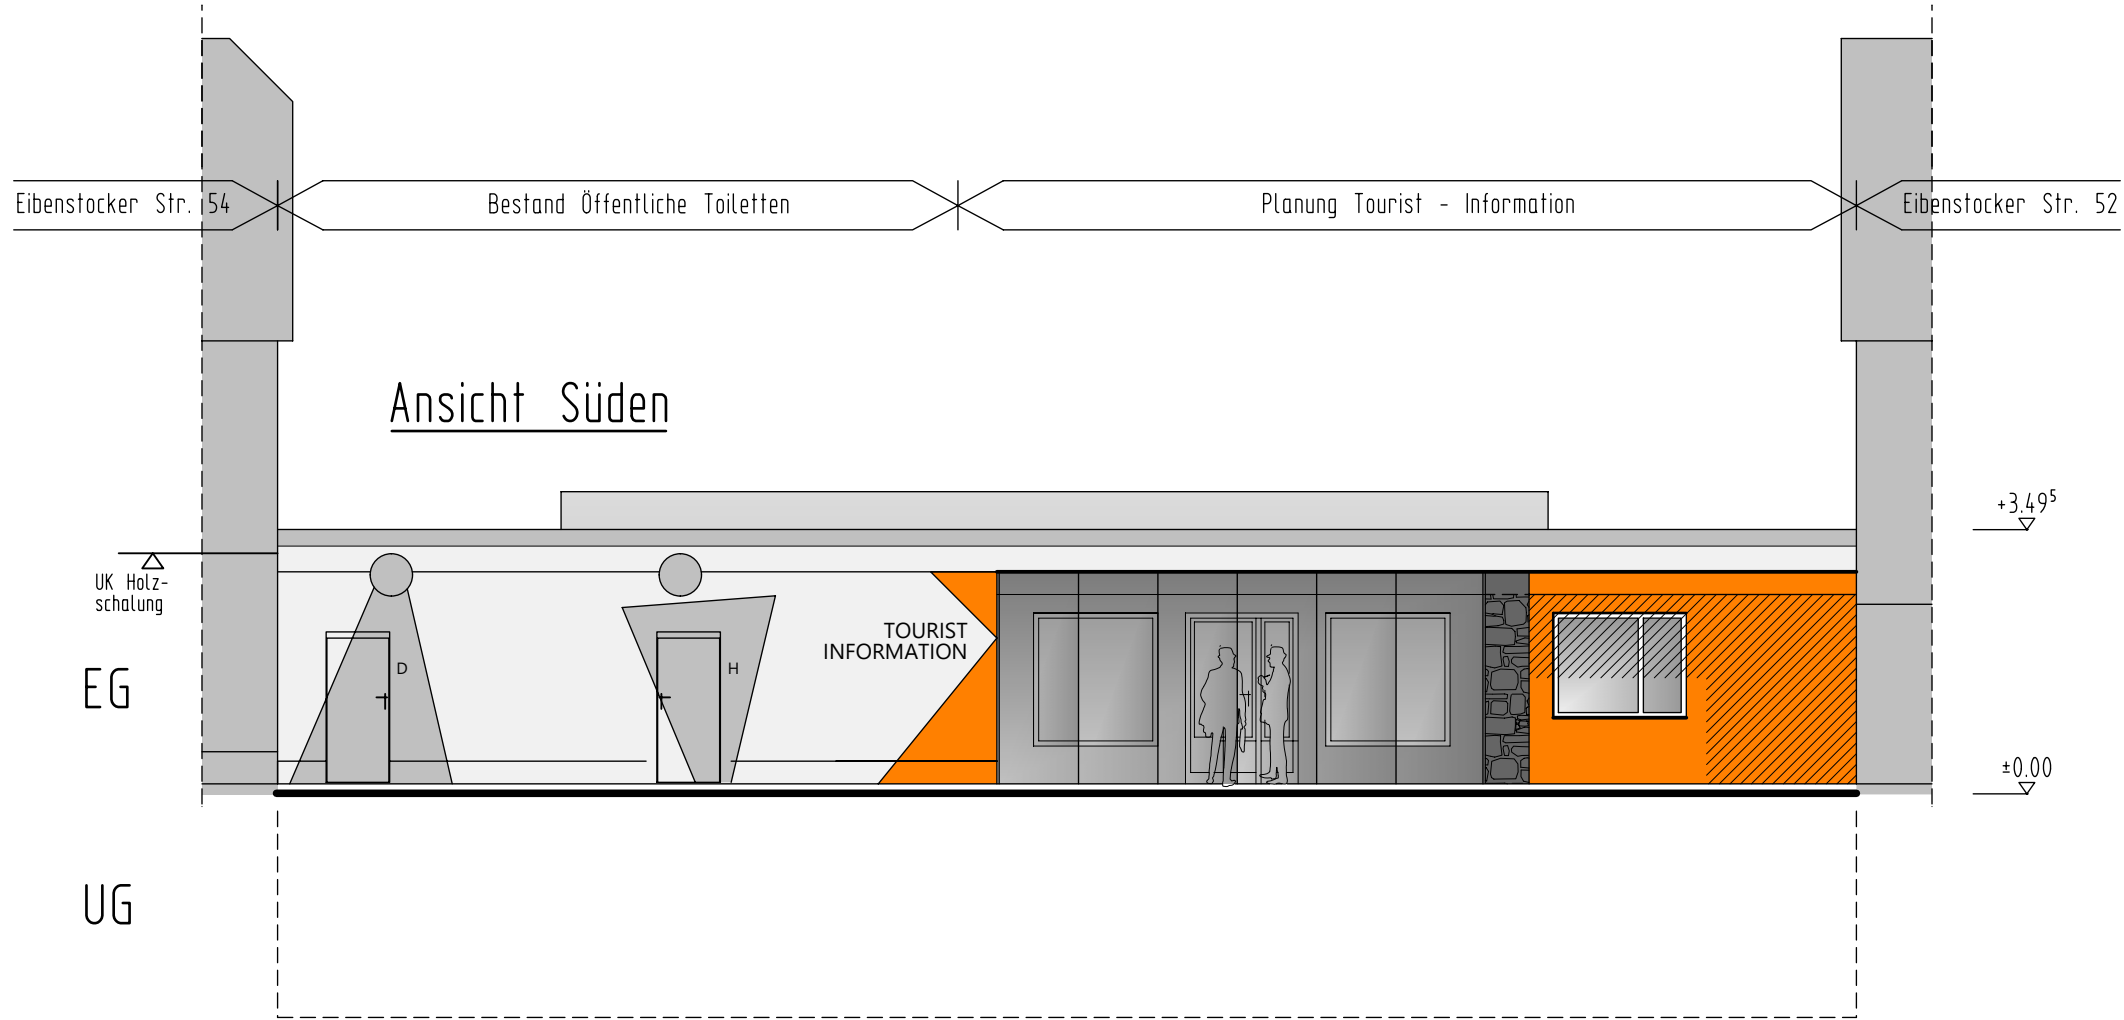


Das Urheberrecht an dieser Zeichnung verbleibt uns, Sie darf ohne unsere Genehmigung nicht vervielfältigt, kopiert oder Dritten zugänglich gemacht werden.

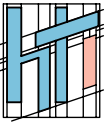

Grundlage: - Pläne Baugenehmigung April 1968
- Aufmaß tba

Alle Maße sind durch den Ausführenden zu überprüfen!

					k
					i
					h
					g
					f
					e
					d
					c
					b
					a
...	...	...	...	...	...
ÄNDERUNGEN/ERGÄNZUNGEN				GEZ.	DATUM
PROJEKT: Tourist-Information Johanngeorgenstadt Eibenstocker Straße 52a					
BAUHERR: Stadtverwaltung Johanngeorgenstadt Eibenstocker Straße 69a					
 tischer bauingenieure + architekten Grünhainer Straße 14 08340 Schwarzenberg Telefon:(03774) 86993-0 Telefax:(03774) 86993-11					
ZEICHNUNG: - Ansichten -					OKF EG (+/- 0,00) Örtlich
LEISTUNGSPHASE: AUSFÜHRUNGSPLAN					
GEZEICHNET : G. Ti		VERFASSER:		PROJEKT-NR.	MASSTAB
BEARBEITET : H. Ti		Henrik Tischer		23-18	1:100
DATUM : 09.05.2025					
				A	01