


Horizont 105,00 NN

Schachtbezeichnung	S21	S20	PS3
OK Deckel [DHHN92]	112,21	112,20	112,04
Schachthöhe [m]	1,70	2,13	3,04
Sohle Einlauf/Auslauf [DHHN 92]	110,51	110,13	110,05
Gefälle [%]		1,52	1,52
Haltungslänge [m]		25,00	5,25
Profilhöhe [mm]		200	200
Material		Polypropylen	PP
Geländehöhe [DHHN92]	112,21	112,20	
Station	0,00	25,00	30,25

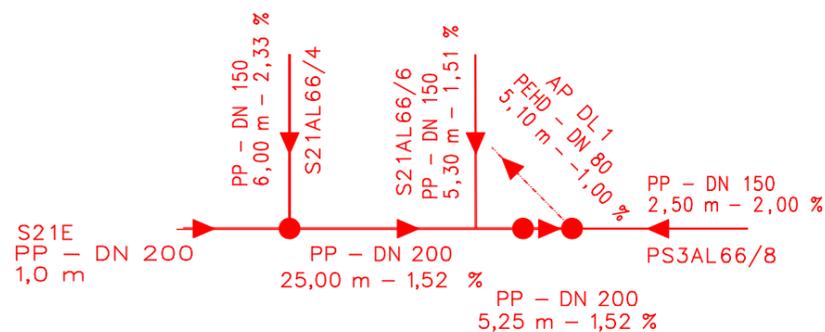

Entwurfsbearbeitung INGENIEURBÜRO ZIMMERMANN  KARL-LIEBKNECHT-STRASSE 15 04808 WURZEN Tel.: 03425 / 920350 Fax: 03425 / 920363	bearbeitet: 05/2025 Naumann
	gezeichnet: 05/2025 Kluge
	geprüft: 05/2025 Zimmermann
	Projekt-Nr.: 2024-18

Auftraggeber Abwasserzweckverband Muldenaue Friedrich-Ebert-Straße 2 04808 Wurzen	Lagebezug: ETRS89 UTM33 Höhenbezug: DHHN2016
---	---

Nr.	Art der Änderung	Datum	Zeichen

AUSFÜHRUNGSPLANUNG

Straßenbauverwaltung Gemeinde Bennewitz Mühlenweg PROJIS-Nr.:	Unterlage / Blatt-Nr.: 3 / 2 Längsschnitt SW (S21 - PS3) Maßstab: 1:750/75
--	---

SW-Erschließung Gewerbegebiet Grubnitzer Straße 2a Bennewitz OT Grubnitz

aufgestellt:	geprüft:
Wurzen, den	Wurzen, den
genehmigt:	
Wurzen, den	