


Südansicht

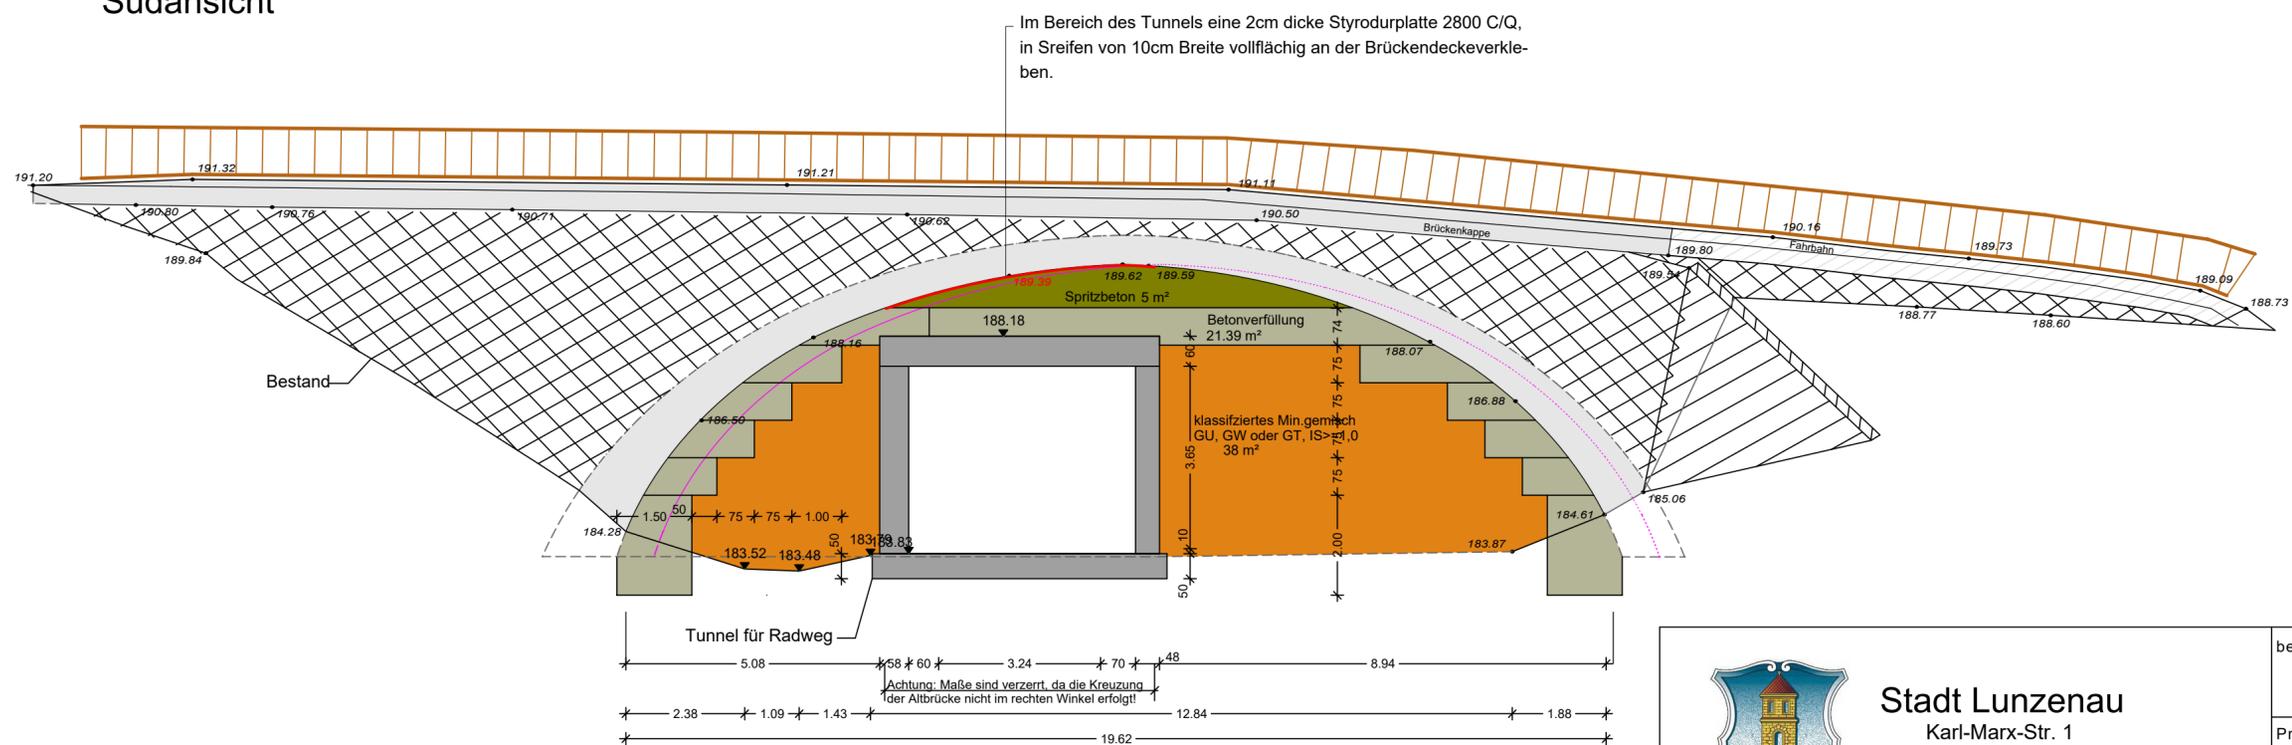

Stadt Lunzenau
Karl-Marx-Str. 1
09238 Lunzenau

bearbeitet
Bauamt der Stadt Lunzenau

Projektnummer

Nr.	Art der Änderung	Datum	Zeichen
A	Styrodur-Platte eingearbeitet	15.7.24	
B			
C			

Straßenbauverwaltung Stadt Lunzenau	Unterlage / Blatt Nr.: AP 5
Straße / Abschnitt / Station Gesamtmassnahme	Altbrücke Südansicht
PROJIS-Nr.:	Maßstab: 1 : 50

**Brückenerneuerung über die ehemalige Bahntrasse
in 09328 Lunzenau, OT Görithain
Görithain, Flurstücke Nr. 830/10, 977. 978 und 160**

aufgestellt: Ingenieurbüro Endmann,
Köthensdorfer Hauptstraße 73,
09249 Taura,
Ruf 037 24 / 89 23 9

bestätigt: Stadt Lunzenau,
der Bürgermeister,
Herr Hofmann

Taura, am 11.5.25

Lunzenau, am

H/B = 420 / 594 (0.25m²)

Allplan 2023